



Bienvenue  
chez vous.


Jan De Four  
architects

Rue de Champs 50  
1301 Wavre  
010/23 79 50

Av. Wielemans Ceuppens 45/8  
1190 Bruxelles  
02/375 75 22

# Les Jardins de L'Eliana I

Avenue de Mirande, 1480 Tubize

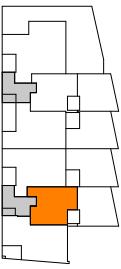

## APPARTEMENT: A 0-2

Date : 25/01/2016

Echelle : 1-50

Indice : 0

Surface brute totale : 64,03 m<sup>2</sup>

Rez de chaussée

1 chambre

### SURFACES NETTES DES PIÈCES:

Hall d'entrée	4.08 m <sup>2</sup>
Séjour	24.63 m <sup>2</sup>
Cuisine	6.35 m <sup>2</sup>
Chambre	10.36 m <sup>2</sup>
Salle de douche	4.20 m <sup>2</sup>
Buanderie	1.82 m <sup>2</sup>
WC	1.45 m <sup>2</sup>

### EXTÉRIEUR:


Surface brute terrasse : 6,54 m<sup>2</sup>

Surface jardin : 54,20 m<sup>2</sup>



### NOTE:

1. CE PLAN EST SUJET À D'ÉVENTUELLES MODIFICATIONS DUES AUX NÉCESSITÉS TECHNIQUES DE RÉALISATION.
2. TOUS LES ÉQUIPEMENTS ET MOBILIERS SONT ILLUSTRÉS À TITRE INDICATIF ET NE SONT DONC PAS FOURNIS.
3. L'IMPLANTATION ET L'AMÉNAGEMENT DE LA CUISINE SONT ILLUSTRÉS À TITRE INDICATIF.
4. TOUS LES ÉQUIPEMENTS DES CUISINES SONT REPRISES SUR LES PLANS DES CUISINISTES.
5. LES COTES INDICQUÉES SONT CELLES DE LA MACONNERIE BRUTE SANS PARACHEVEMENT.
6. POUR LES DÉTAILS DES PARACHEVEMENTS, SE RÉFÉRER AU CAHIER DES CHARGES COMMERCIAL.

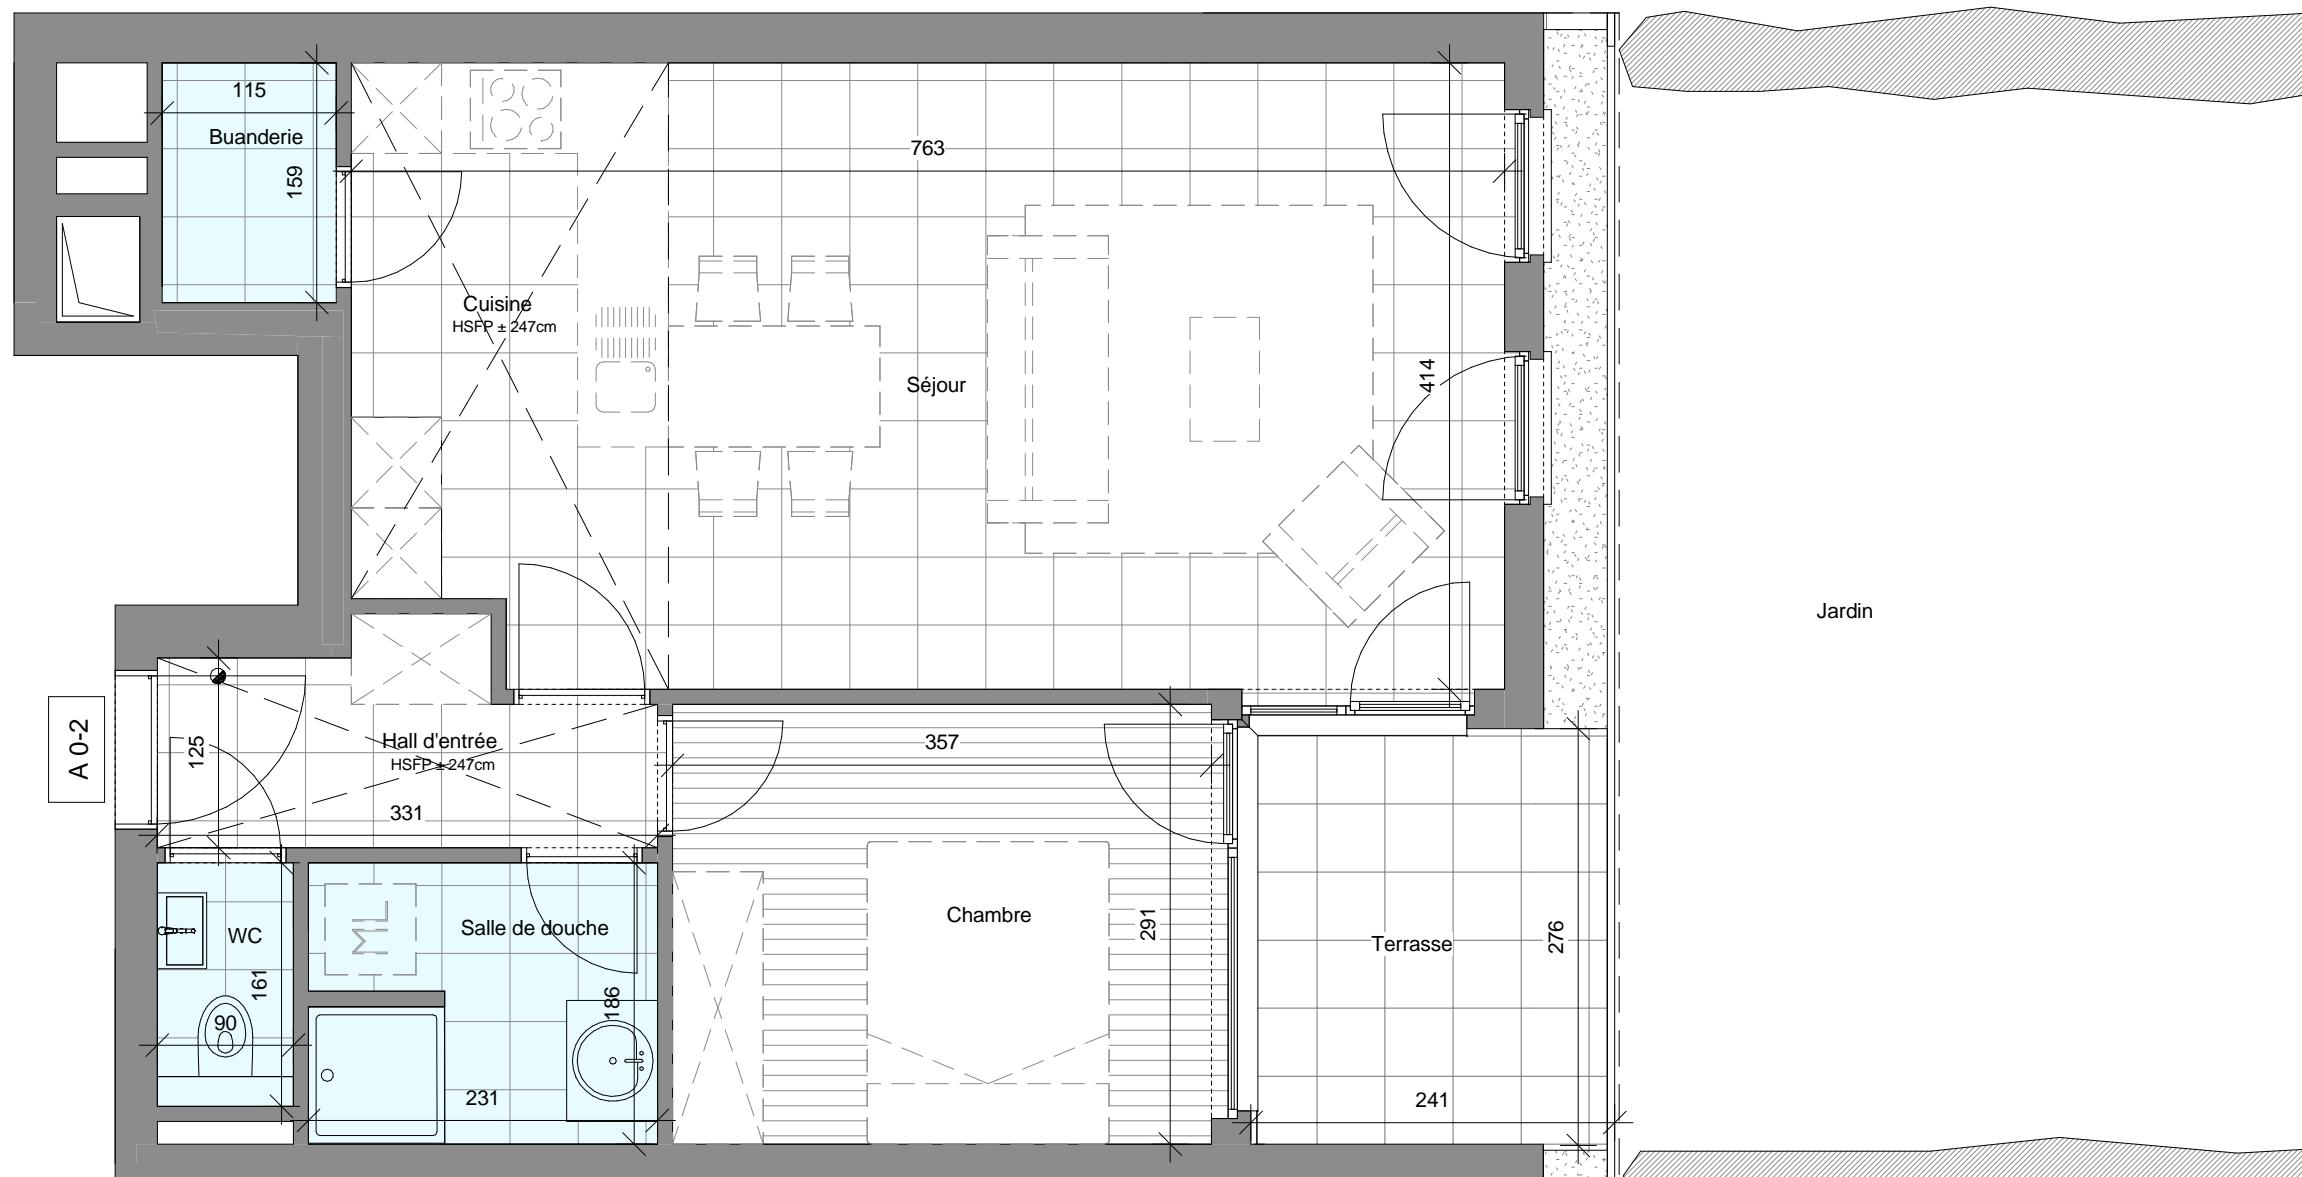

0

5m