



Bienvenue  
chez vous.


**Jan De Four**  
architects

Rue de Champs 50  
1301 Wavre  
010/23 79 50

Av. Wielemans Ceuppens 45/8  
1190 Bruxelles  
02/375 75 22

# Les Jardins de L'Eliana I

Avenue de Mirande, 1480 Tubize

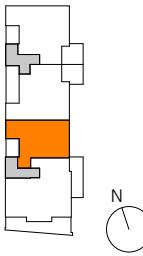

## APPARTEMENT: A 3-2

Date : 25/01/2016

Echelle : 1-50

Indice : 0

Surface brute totale : 89,20 m<sup>2</sup>

3ème étage


2 chambres

### SURFACES NETTES DES PIÈCES:

Hall d'entrée	3.49 m <sup>2</sup>
Séjour	31.44 m <sup>2</sup>
Cuisine	6.40 m <sup>2</sup>
Chambre 1	11.12 m <sup>2</sup>
Chambre 2	8.42 m <sup>2</sup>
Hall de nuit	4.87 m <sup>2</sup>
Salle de bain	6.58 m <sup>2</sup>
Buanderie	1.95 m <sup>2</sup>
WC	1.33 m <sup>2</sup>



### EXTÉRIEUR:

Surface brute terrasse : 10,26 m<sup>2</sup>

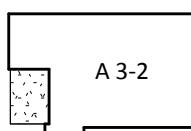

### NOTE:

- CE PLAN EST SUJET À D'ÉVENTUELLES MODIFICATIONS DUES AUX NÉCESSITÉS TECHNIQUES DE RÉALISATION.
- TOUS LES ÉQUIPEMENTS ET MOBILIERS SONT ILLUSTRÉS À TITRE INDICATIF ET NE SONT DONC PAS FOURNIS.
- L'IMPLANTATION ET L'AMÉNAGEMENT DE LA CUISINE SONT ILLUSTRÉS À TITRE INDICATIF.
- TOUS LES ÉQUIPEMENTS DES CUISINES SONT REPRISES SUR LES PLANS DES CUISINISTES.
- LES COTES INDIQUÉES SONT CELLES DE LA MACONNERIE BRUTE SANS PARACHEVEMENT.
- POUR LES DÉTAILS DES PARACHEVEMENTS, SE RÉFÉRER AU CAHIER DES CHARGES COMMERCIAL.

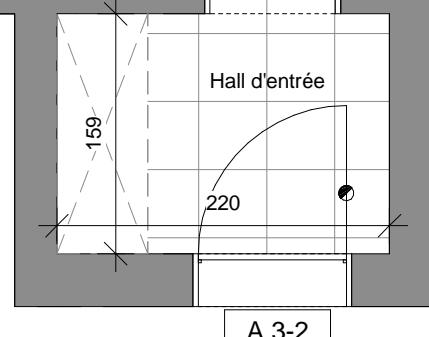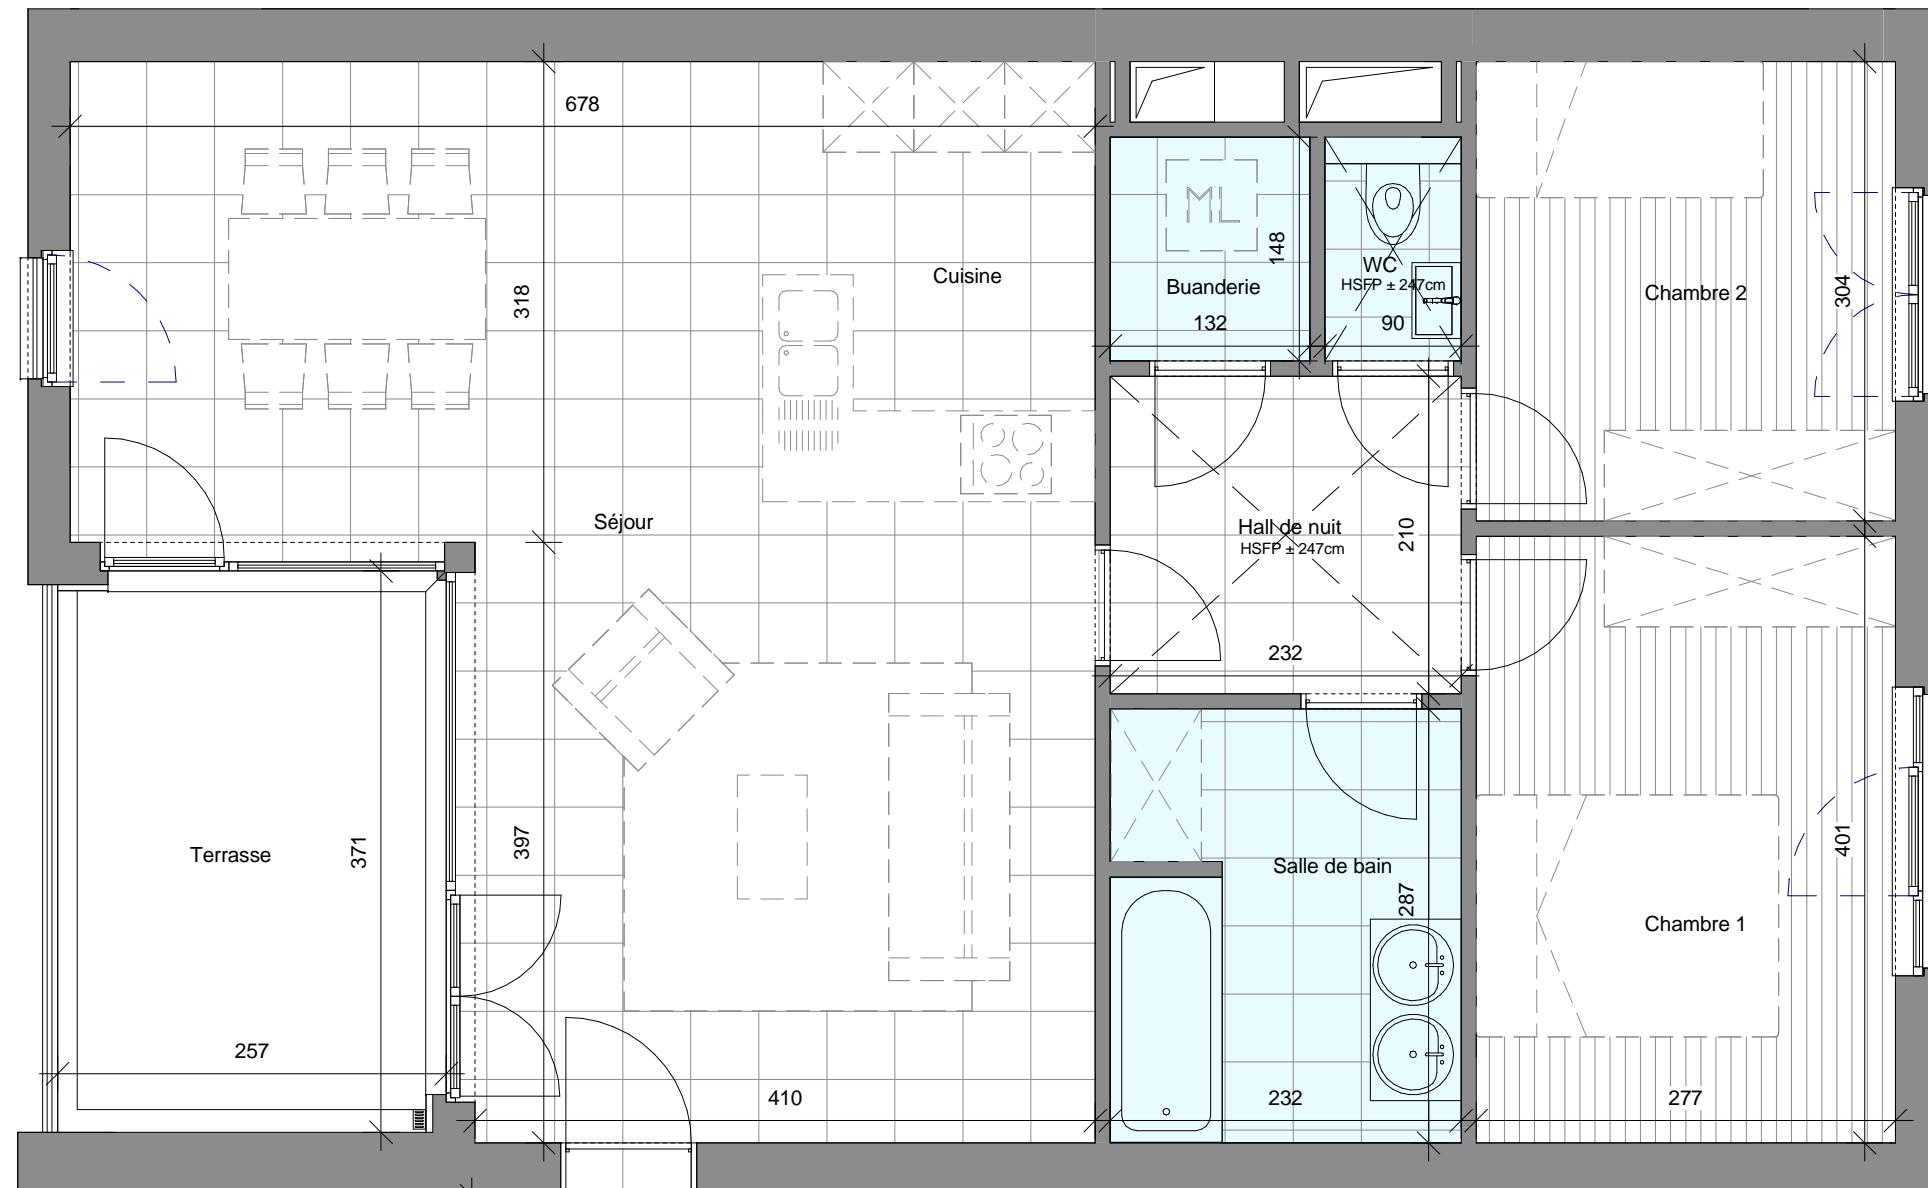

A 3-2

0



5m