



Bienvenue  
chez vous.


**Jan De Four**  
architects

Rue de Champles 50  
1301 Wavre  
010/23 79 50

Av. Wielemans Ceuppens 45/8  
1190 Bruxelles  
02/375 75 22

# Les Jardins de L'Eliana II

Avenue de Mirande, 1480 Tubize

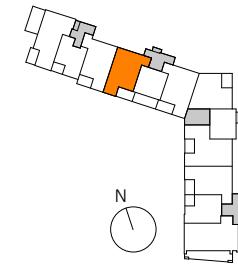

## APPARTEMENT: E 2-3

Date : 27/06/2016

Echelle : 1-50

Indice : 0

Surface brute totale : 88,02 m<sup>2</sup>

2ème étage


2 chambres

### SURFACES NETTES DES PIÈCES:

Hall d'entrée	3.14 m <sup>2</sup>
Séjour	28.44 m <sup>2</sup>
Cuisine	7.08 m <sup>2</sup>
Chambre 1	11.99 m <sup>2</sup>
Chambre 2	8.51 m <sup>2</sup>
Hall de nuit	6.90 m <sup>2</sup>
Salle de bain	5.64 m <sup>2</sup>
Buanderie	1.60 m <sup>2</sup>
WC	1.31 m <sup>2</sup>


### EXTÉRIEUR:

Surface brute terrasse : 11,81 m<sup>2</sup>

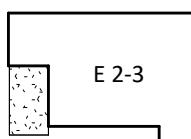

### NOTE:

- CE PLAN EST SUJET À D'ÉVENTUELLES MODIFICATIONS DUES AUX NÉCESSITÉS TECHNIQUES DE RÉALISATION.
- TOUS LES ÉQUIPEMENTS ET MOBILIERS SONT ILLUSTRÉS À TITRE INDICATIF ET NE SONT DONC PAS FOURNIS.
- L'IMPLANTATION ET L'AMÉNAGEMENT DE LA CUISINE SONT ILLUSTRÉS À TITRE INDICATIF.
- TOUS LES ÉQUIPEMENTS DES CUISINES SONT REPRIS SUR LES PLANS DES CUISINISTES.
- LES COTES INDIQUÉES SONT CELLES DE LA MACONNERIE BRUTE SANS PARACHEVEMENT.
- POUR LES DÉTAILS DES PARACHEVEMENTS, SE RÉFÉRER AU CAHIER DES CHARGES COMMERCIAL.

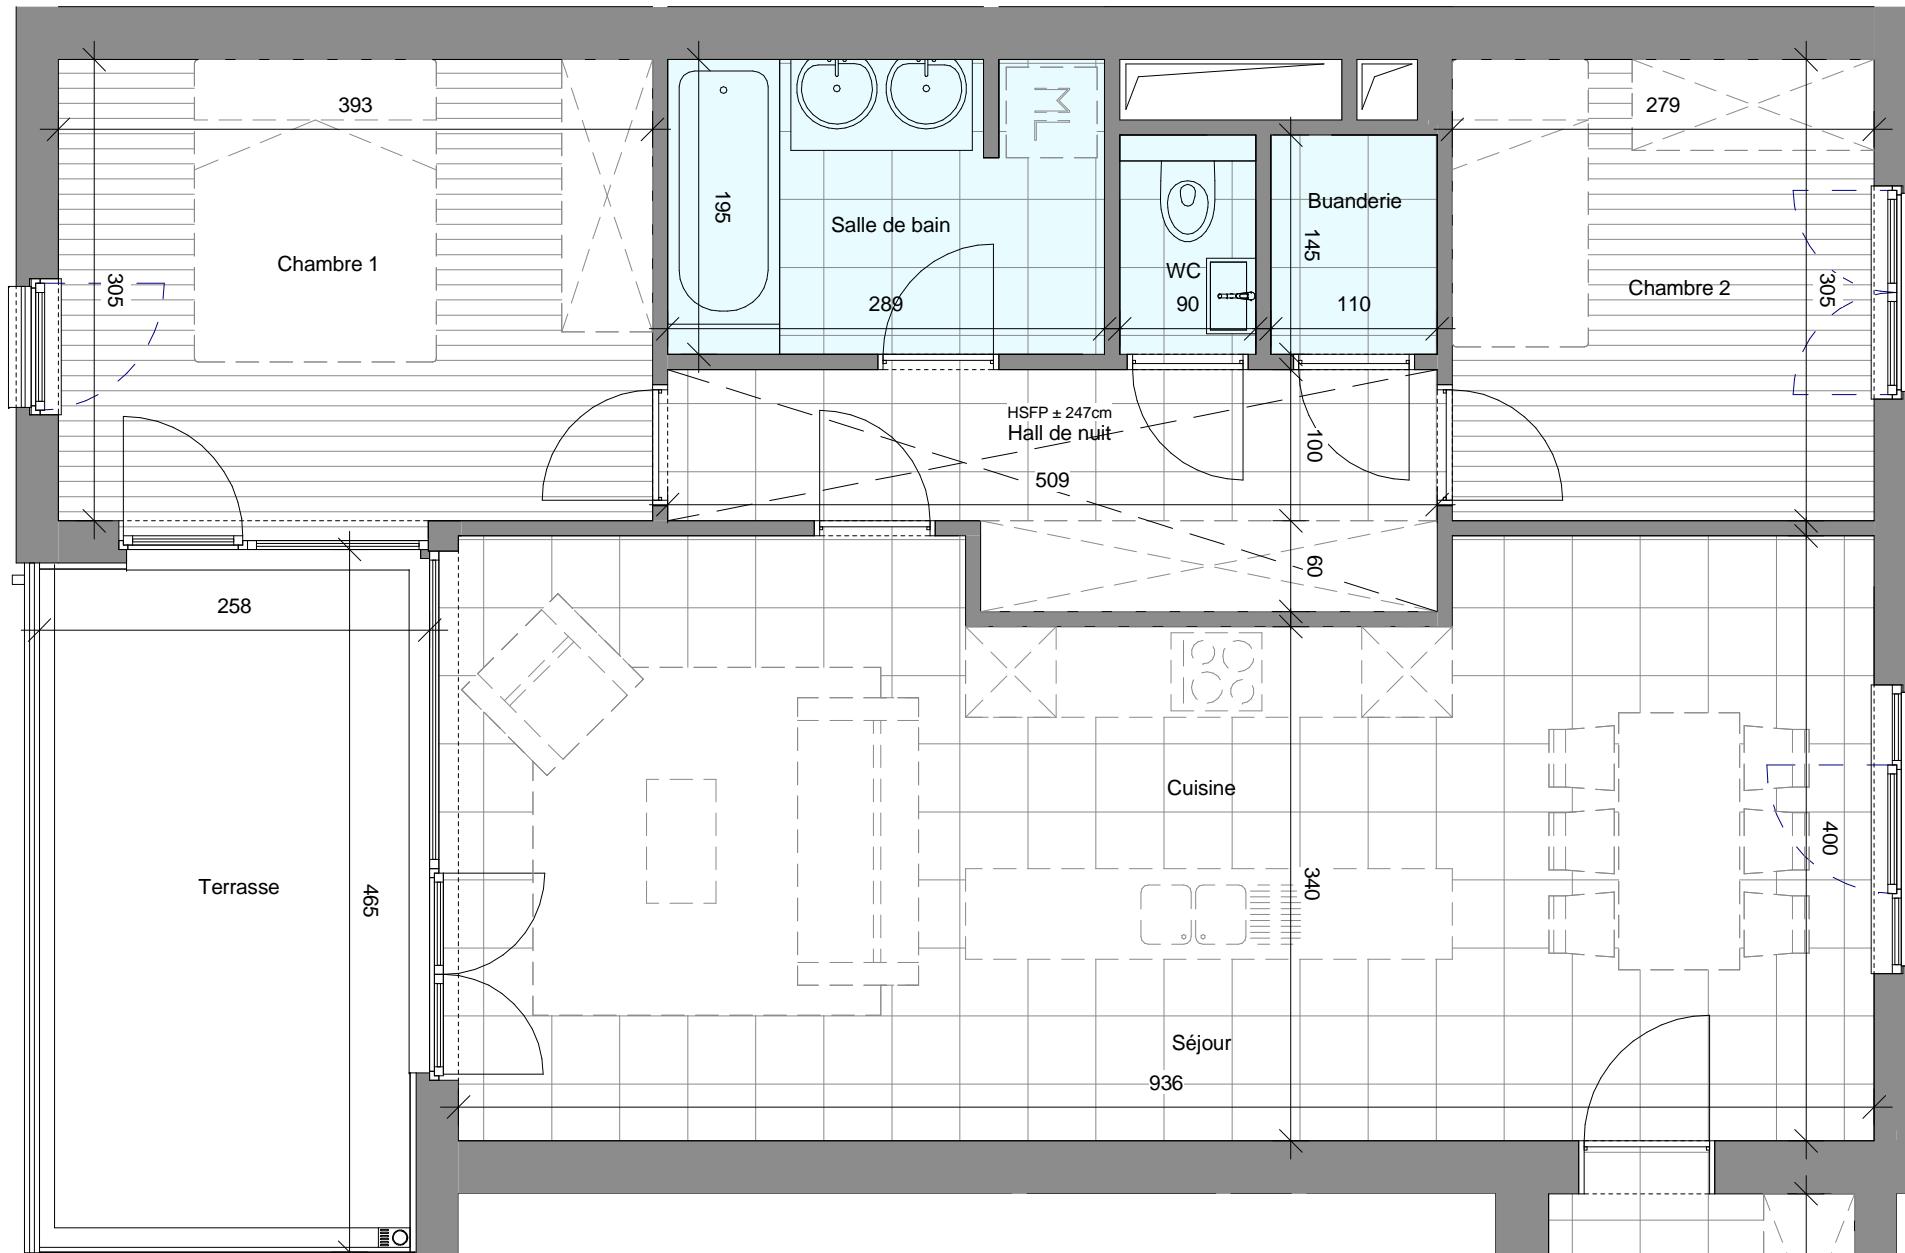

0 5m

