



Bienvenue
chez vous.


Jan De Four
architects

Rue de Champs 50
1301 Wavre
010/23 79 50

Av. Wielemans Ceuppens 45/8
1190 Bruxelles
02/375 75 22

Les Jardins de L'Eliana II

Avenue de Mirande, 1480 Tubize

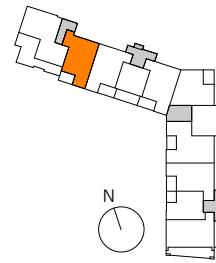

APPARTEMENT: F 3-1

Date : 27/06/2016

Echelle : 1-50

Indice : 0

Surface brute totale : 91,39 m²

3ème étage


2 chambres

SURFACES NETTES DES PIÈCES:

| | |
|---------------|----------------------|
| Hall d'entrée | 5.87 m ² |
| Séjour | 27.34 m ² |
| Cuisine | 7.08 m ² |
| Chambre 1 | 11.99 m ² |
| Chambre 2 | 8.51 m ² |
| Hall de nuit | 6.90 m ² |
| Salle de bain | 5.64 m ² |
| Buanderie | 1.74 m ² |
| WC | 1.42 m ² |


EXTÉRIEUR:

Surface brute terrasse : 9,72 m²

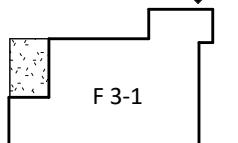

NOTE:

1. CE PLAN EST SUJET À D'ÉVENTUELLES MODIFICATIONS DUES AUX NÉCESSITÉS TECHNIQUES DE RÉALISATION.
2. TOUS LES ÉQUIPEMENTS ET MOBILIERS SONT ILLUSTRÉS À TITRE INDICATIF ET NE SONT DONC PAS FOURNIS.
3. L'IMPLANTATION ET L'AMÉNAGEMENT DE LA CUISINE SONT ILLUSTRÉS À TITRE INDICATIF.
4. TOUS LES ÉQUIPEMENTS DES CUISINES SONT REPRIS SUR LES PLANS DES CUISINISTES.
5. LES COTES INDIQUÉES SONT CELLES DE LA MACONNERIE BRUTE SANS PARACHEVEMENT.
6. POUR LES DÉTAILS DES PARACHEVEMENTS, SE RÉFÉRER AU CAHIER DES CHARGES COMMERCIAL.

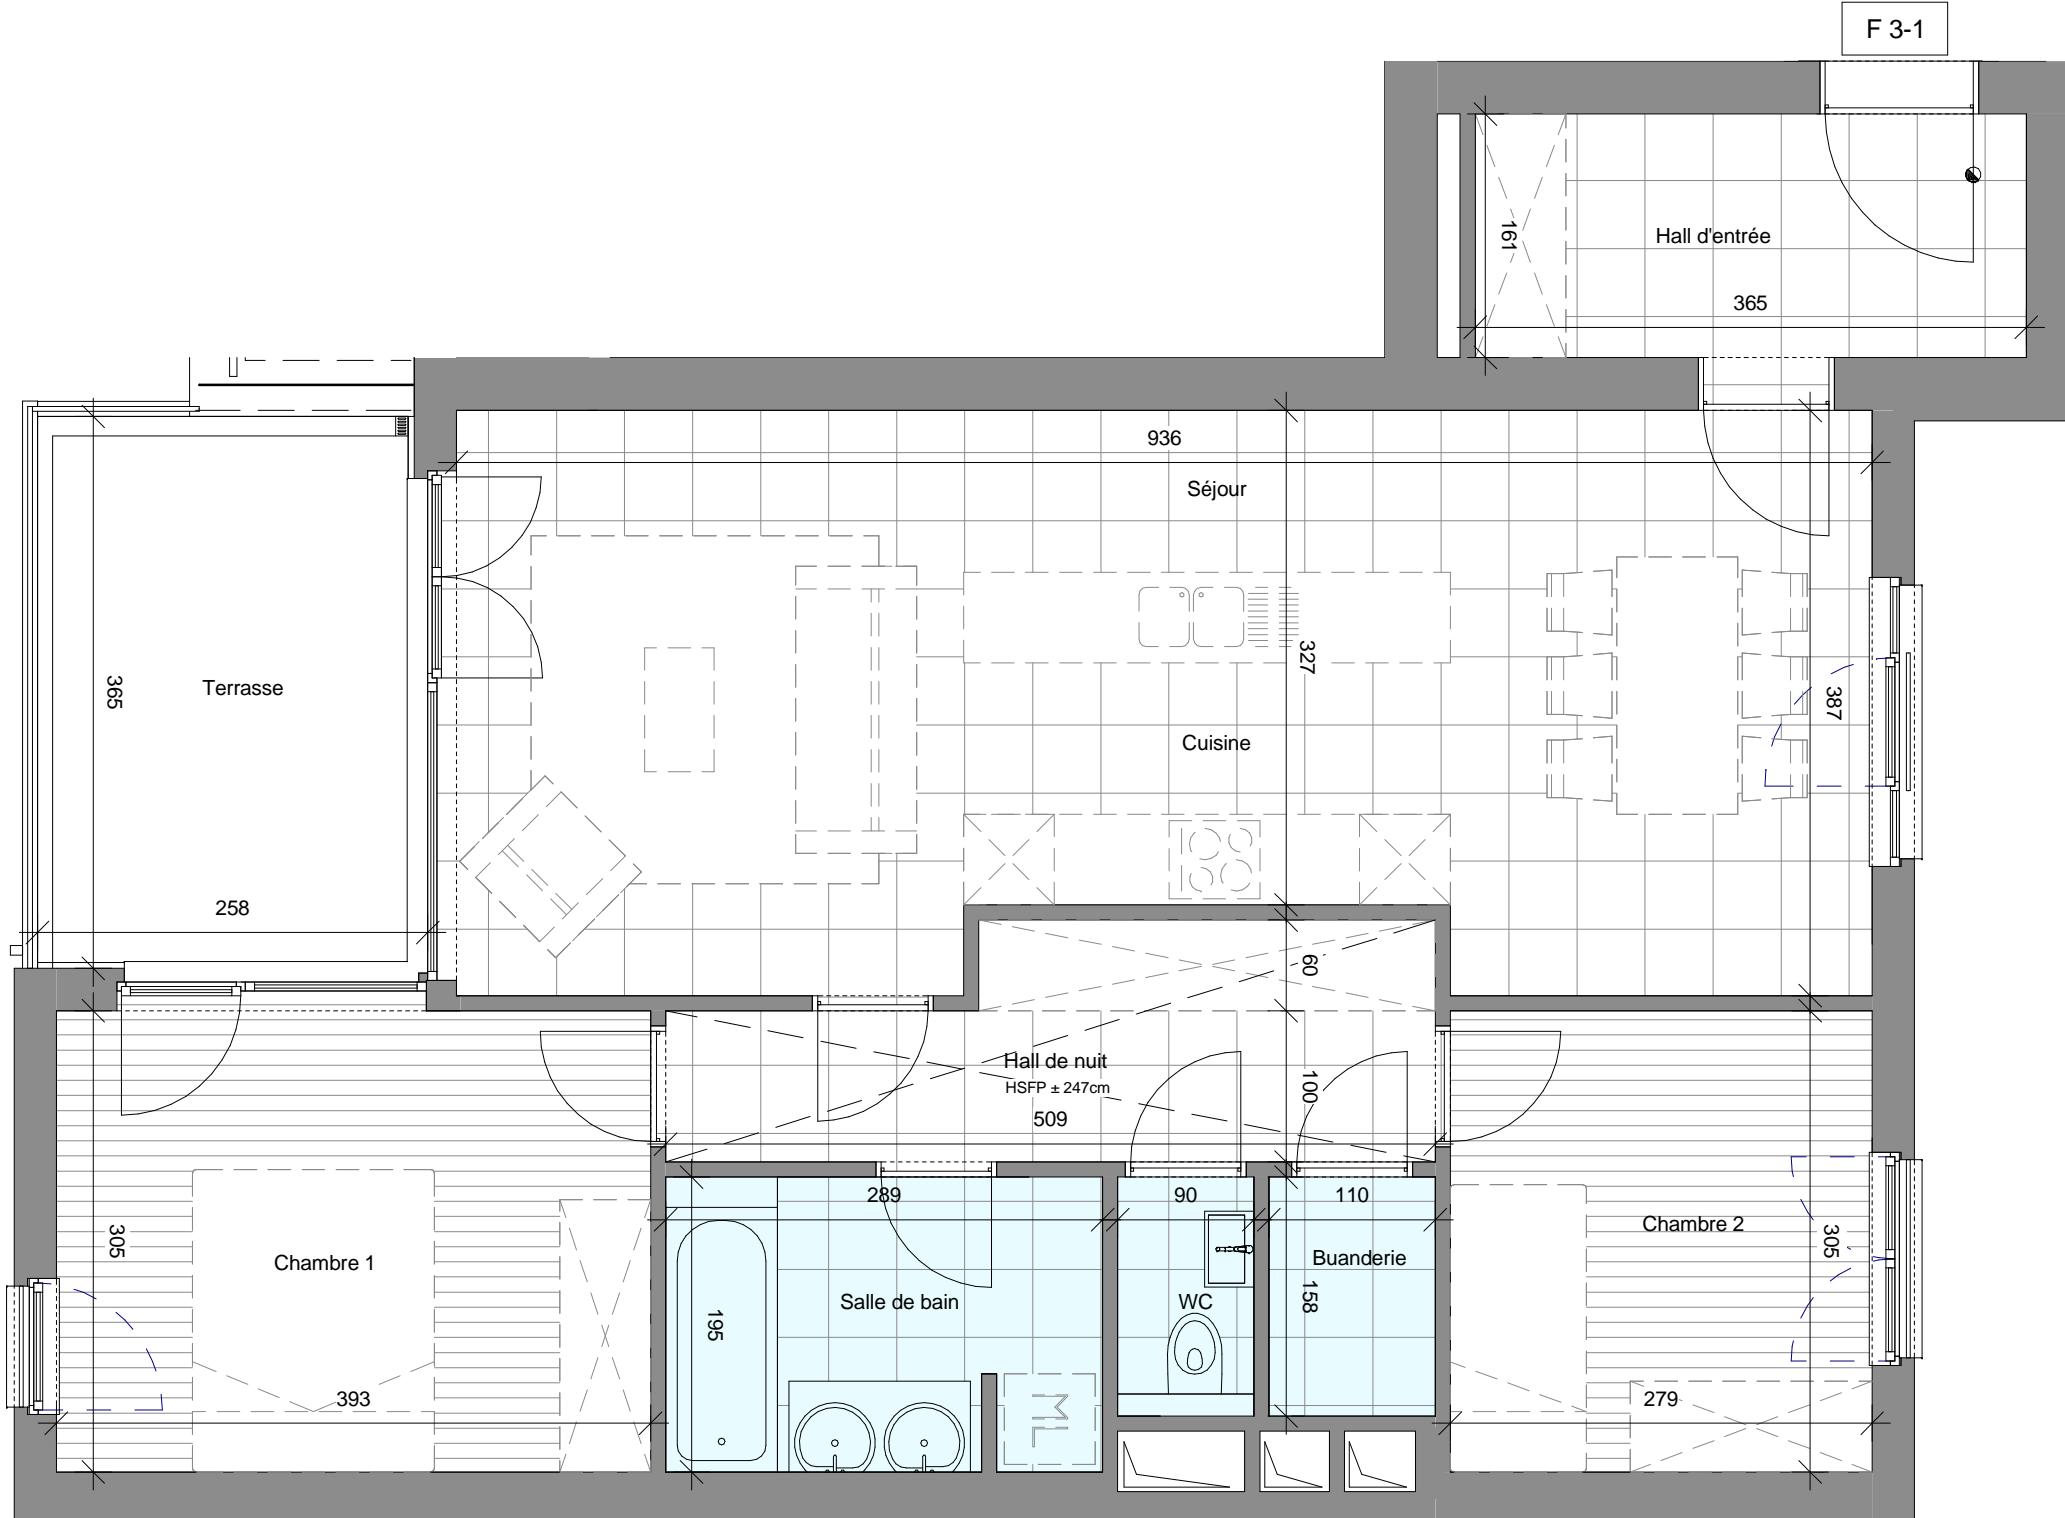

0 5m

