



**Jan De Four**  
architects



Bienvenue  
chez vous.

Rue de Champs 50  
1301 Wavre  
010/23 79 50

Av. Wielemans Ceuppens 45/8  
1190 Bruxelles  
02/375 75 22

# Les Jardins de L'Eliana II

Avenue de Mirande, 1480 Tubize

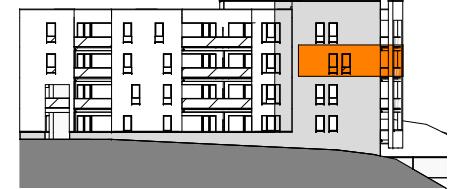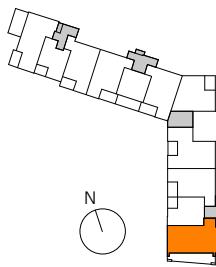

## APPARTEMENT: C 2-1

Date : 27/06/2016

Echelle : 1-75

Indice : 0

Surface brute totale : 110,30 m<sup>2</sup>

2ème étage


3 chambres

## SURFACES NETTES DES PIÈCES:

Hall d'entrée	12.27 m <sup>2</sup>
Séjour	29.05 m <sup>2</sup>
Cuisine	6.93 m <sup>2</sup>
Chambre 1	12.04 m <sup>2</sup>
Chambre 2	8.21 m <sup>2</sup>
Chambre 3	9.02 m <sup>2</sup>
Salle de bain	6.03 m <sup>2</sup>
Salle de douche	4.40 m <sup>2</sup>
Buanderie	2.51 m <sup>2</sup>
WC	1.41 m <sup>2</sup>


## EXTÉRIEUR:

Surface brute terrasse : 31,55 m<sup>2</sup>

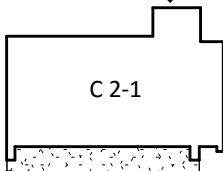

## NOTE:

- CE PLAN EST SUJET À D'ÉVENTUELLES MODIFICATIONS DUES AUX NÉCESSITÉS TECHNIQUES DE RÉALISATION.
- TOUS LES ÉQUIPEMENTS ET MOBILIERS SONT ILLUSTRÉS À TITRE INDICATIF ET NE SONT DONC PAS FOURNIS.
- L'IMPLANTATION ET L'AMÉNAGEMENT DE LA CUISINE SONT ILLUSTRÉS À TITRE INDICATIF.
- TOUS LES ÉQUIPEMENTS DES CUISINES SONT REPRIS SUR LES PLANS DES CUISINISTES.
- LES COTES INDIQUÉES SONT CELLES DE LA MACONNERIE BRUTE SANS PARACHEVEMENT.
- POUR LES DÉTAILS DES PARACHEVEMENTS, SE RÉFÉRER AU CAHIER DES CHARGES COMMERCIAL.

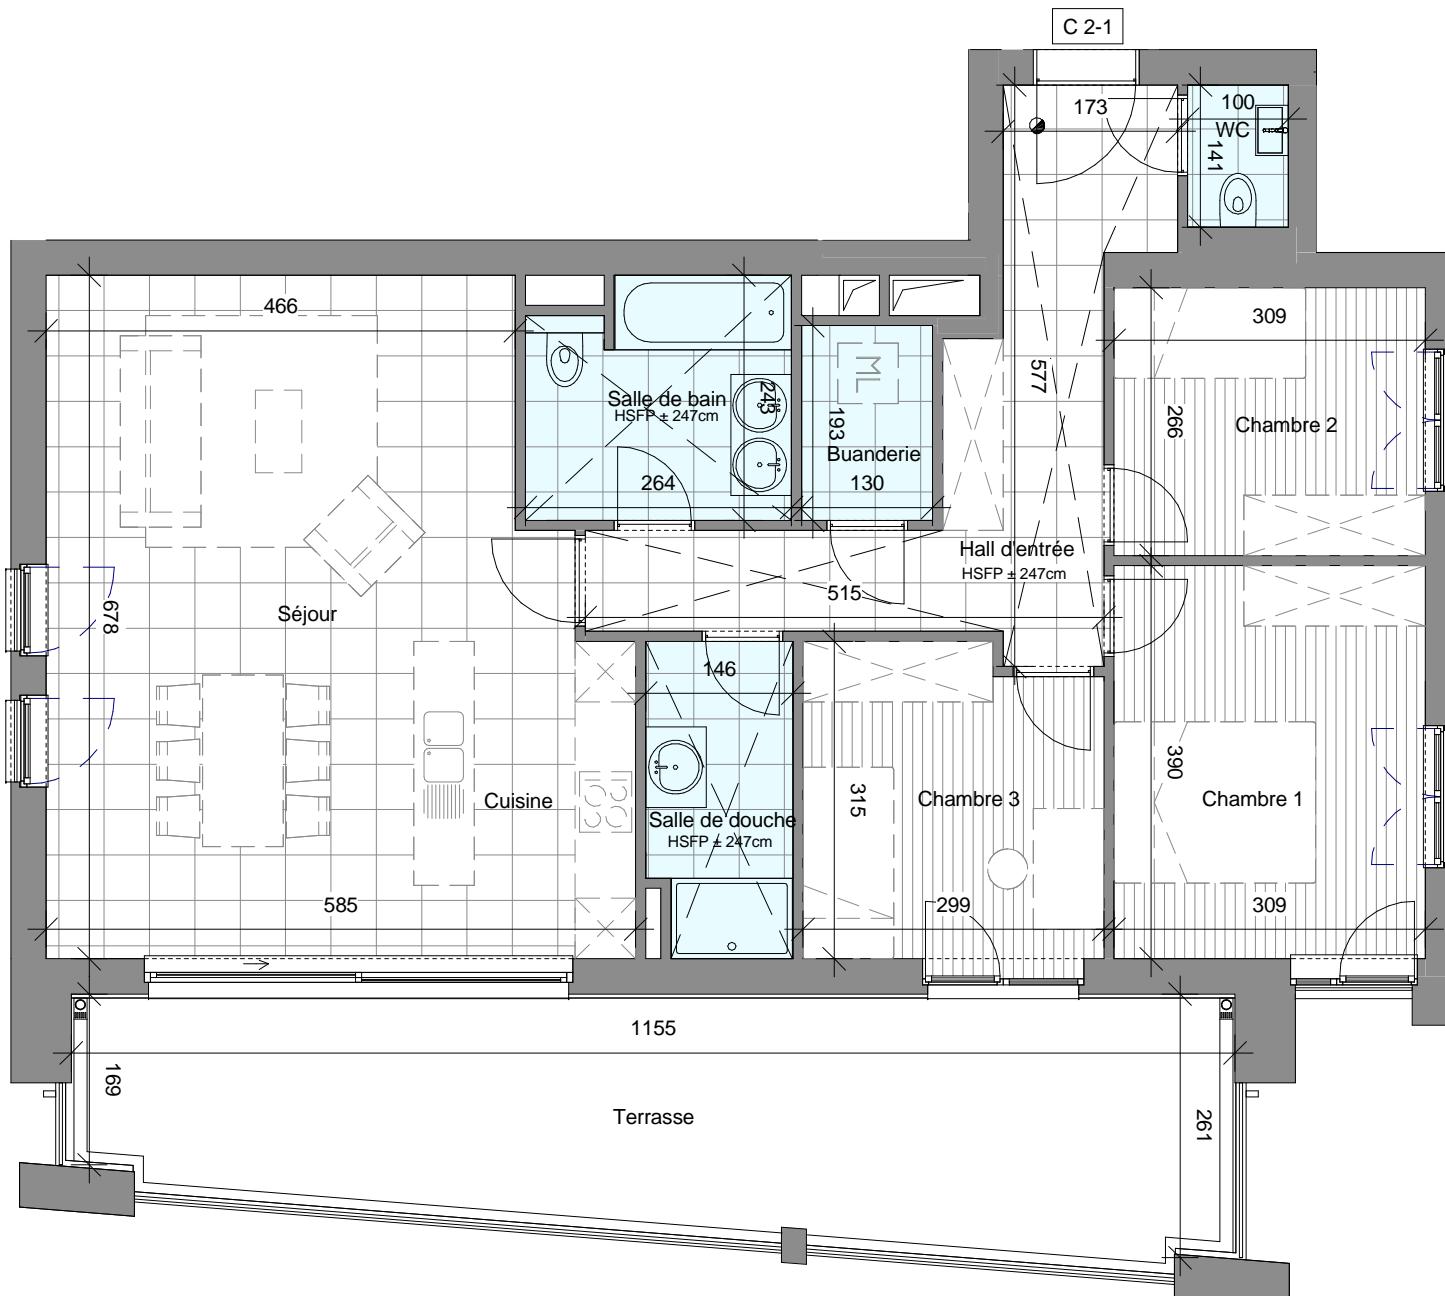

0 5m