

APPARTEMENT: D 0-1

Date : 27/06/2016

Echelle : 1-50

Indice : 0

Surface brute totale : 93,02 m²

Rez-de-chaussée


2 chambres

SURFACES NETTES DES PIÈCES:

Hall d'entrée	3.06 m²
Séjour	30.69 m²
Cuisine	5.28 m²
Chambre 1	11.58 m²
Chambre 2	8.77 m²
Hall de nuit	5.15 m²
Salle de bain	5.39 m²
Salle de douche	3.83 m²
Buanderie	2.28 m²
WC	1.41 m²



EXTÉRIEUR:

Surface brute terrasse : 15,79 m²

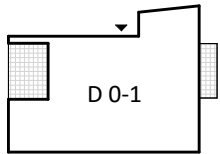

NOTE:

1. CE PLAN EST SUJET À D'ÉVENTUELLES MODIFICATIONS DUES AUX NÉCESSITÉS TECHNIQUES DE RÉALISATION.
2. TOUS LES ÉQUIPEMENTS ET MOBILIERS SONT ILLUSTRÉS À TITRE INDICATIF ET NE SONT DONC PAS FOURNIS.
3. L'IMPLANTATION ET L'AMÉNAGEMENT DE LA CUISINE SONT ILLUSTRÉS À TITRE INDICATIF.
4. TOUS LES ÉQUIPEMENTS DES CUISINES SONT RÉPRIS SUR LES PLANS DES CUISINISTES.
5. LES COTES INDIQUÉES SONT CELLES DE LA MACONNERIE BRUTE SANS PARACHÈVEMENT.
6. POUR LES DÉTAILS DES PARACHÈVEMENTS, SE RÉFÉRER AU CAHIER DES CHARGES COMMERCIAL.

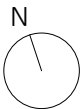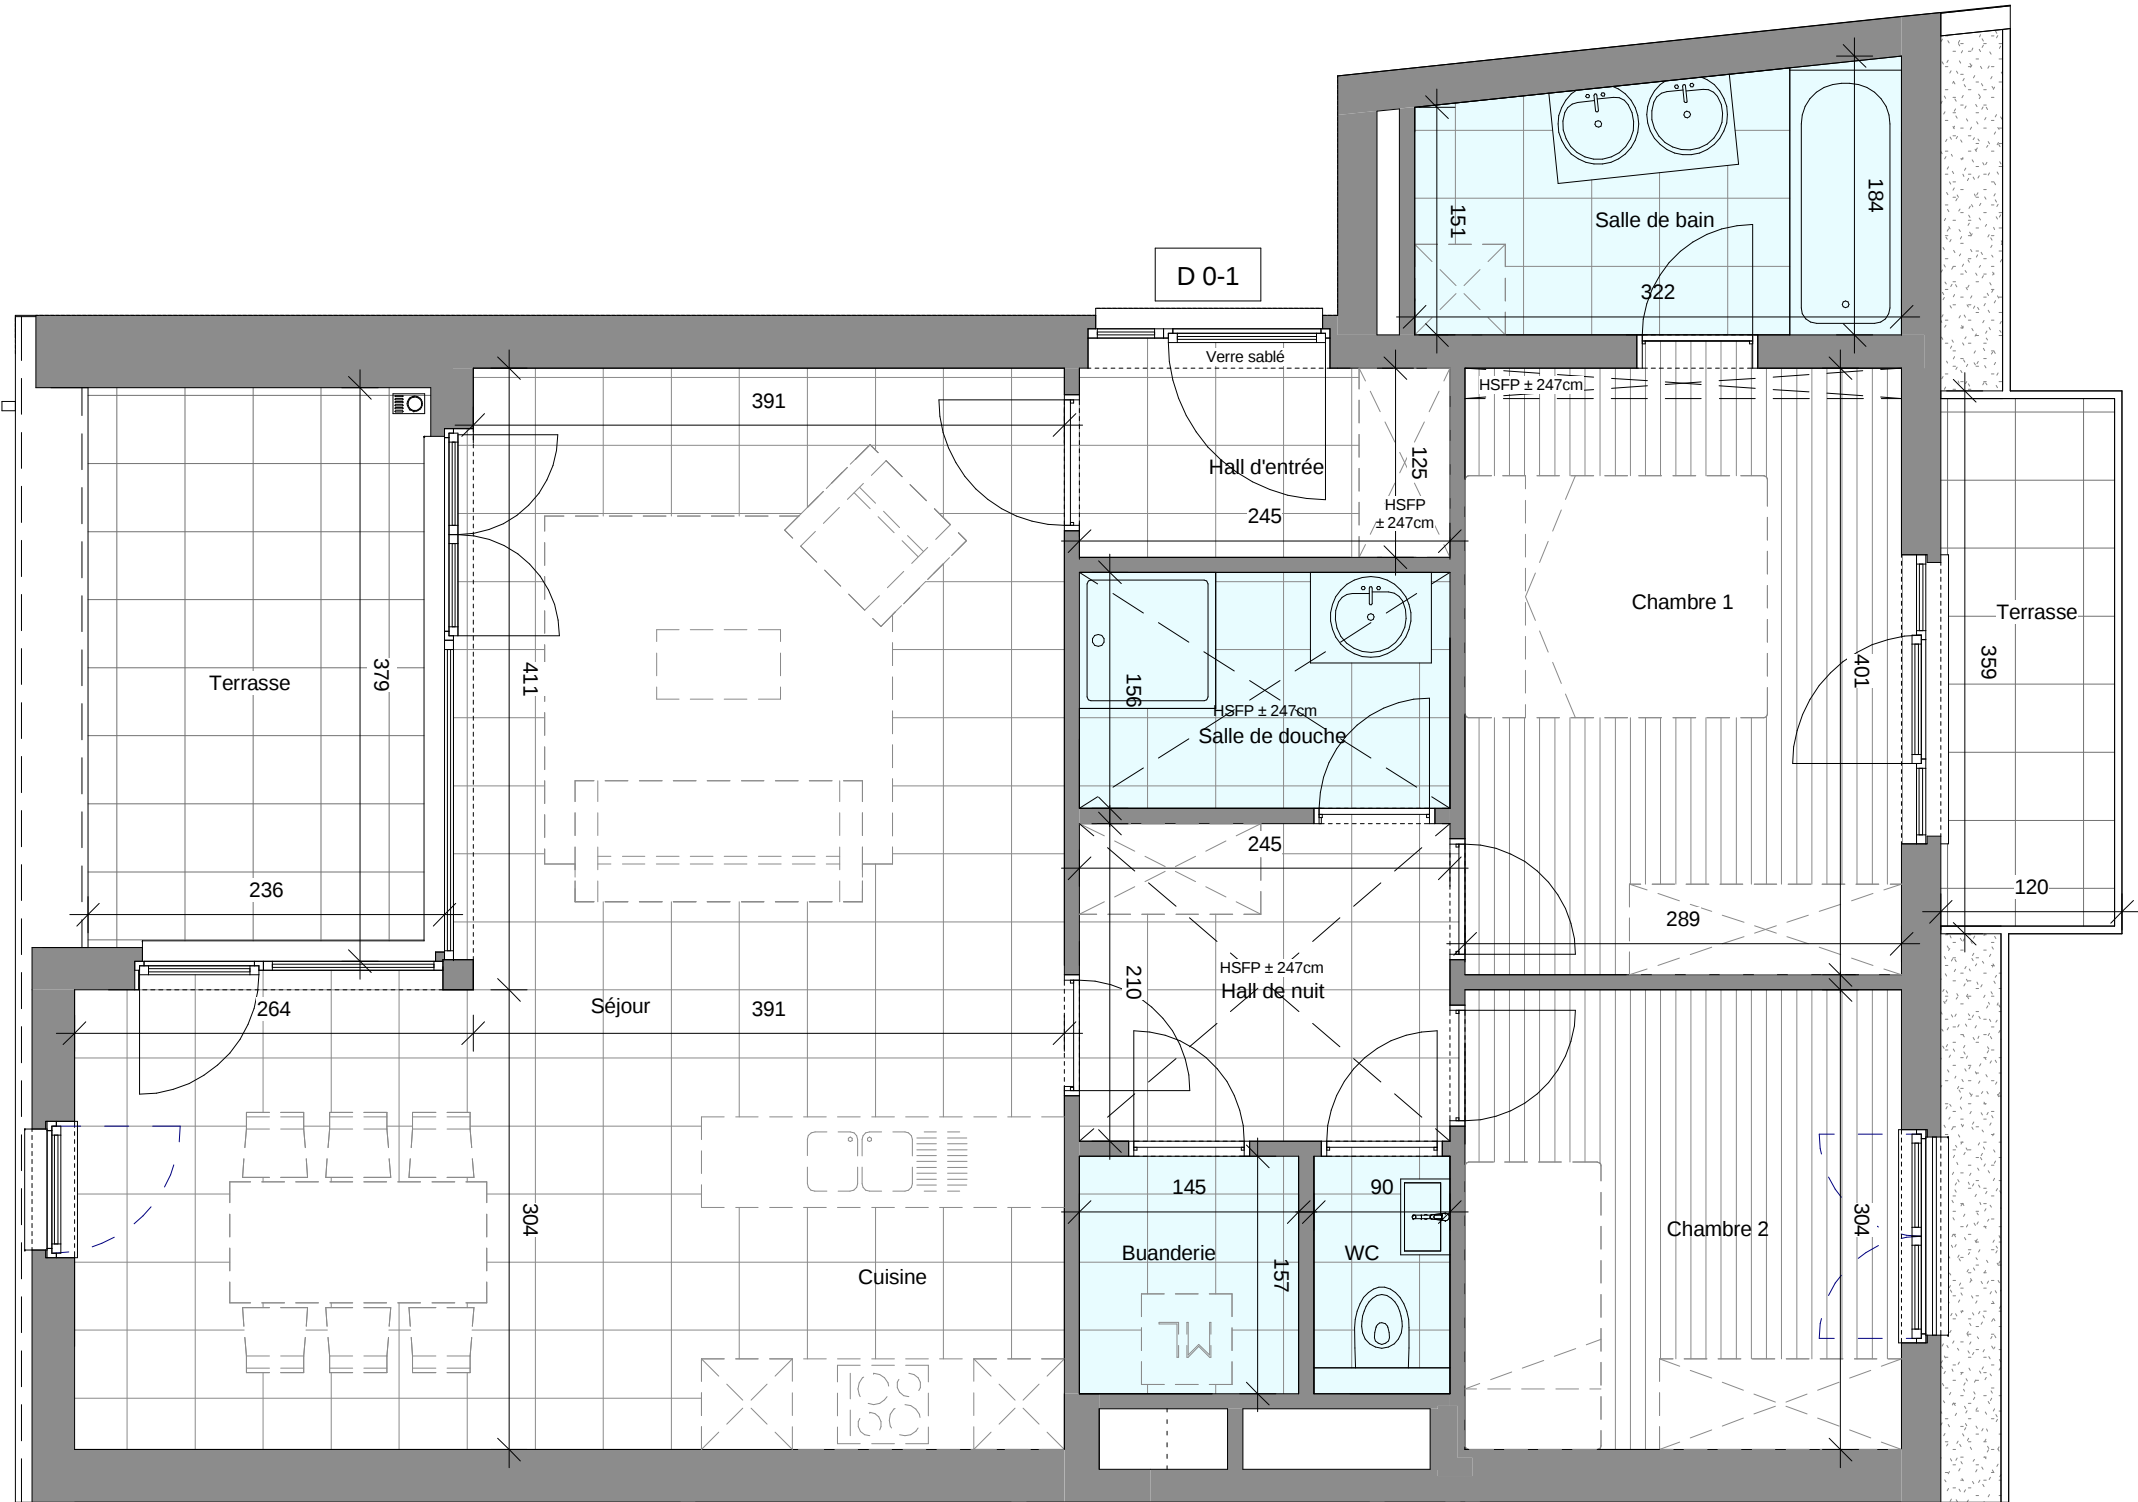

0

5m