

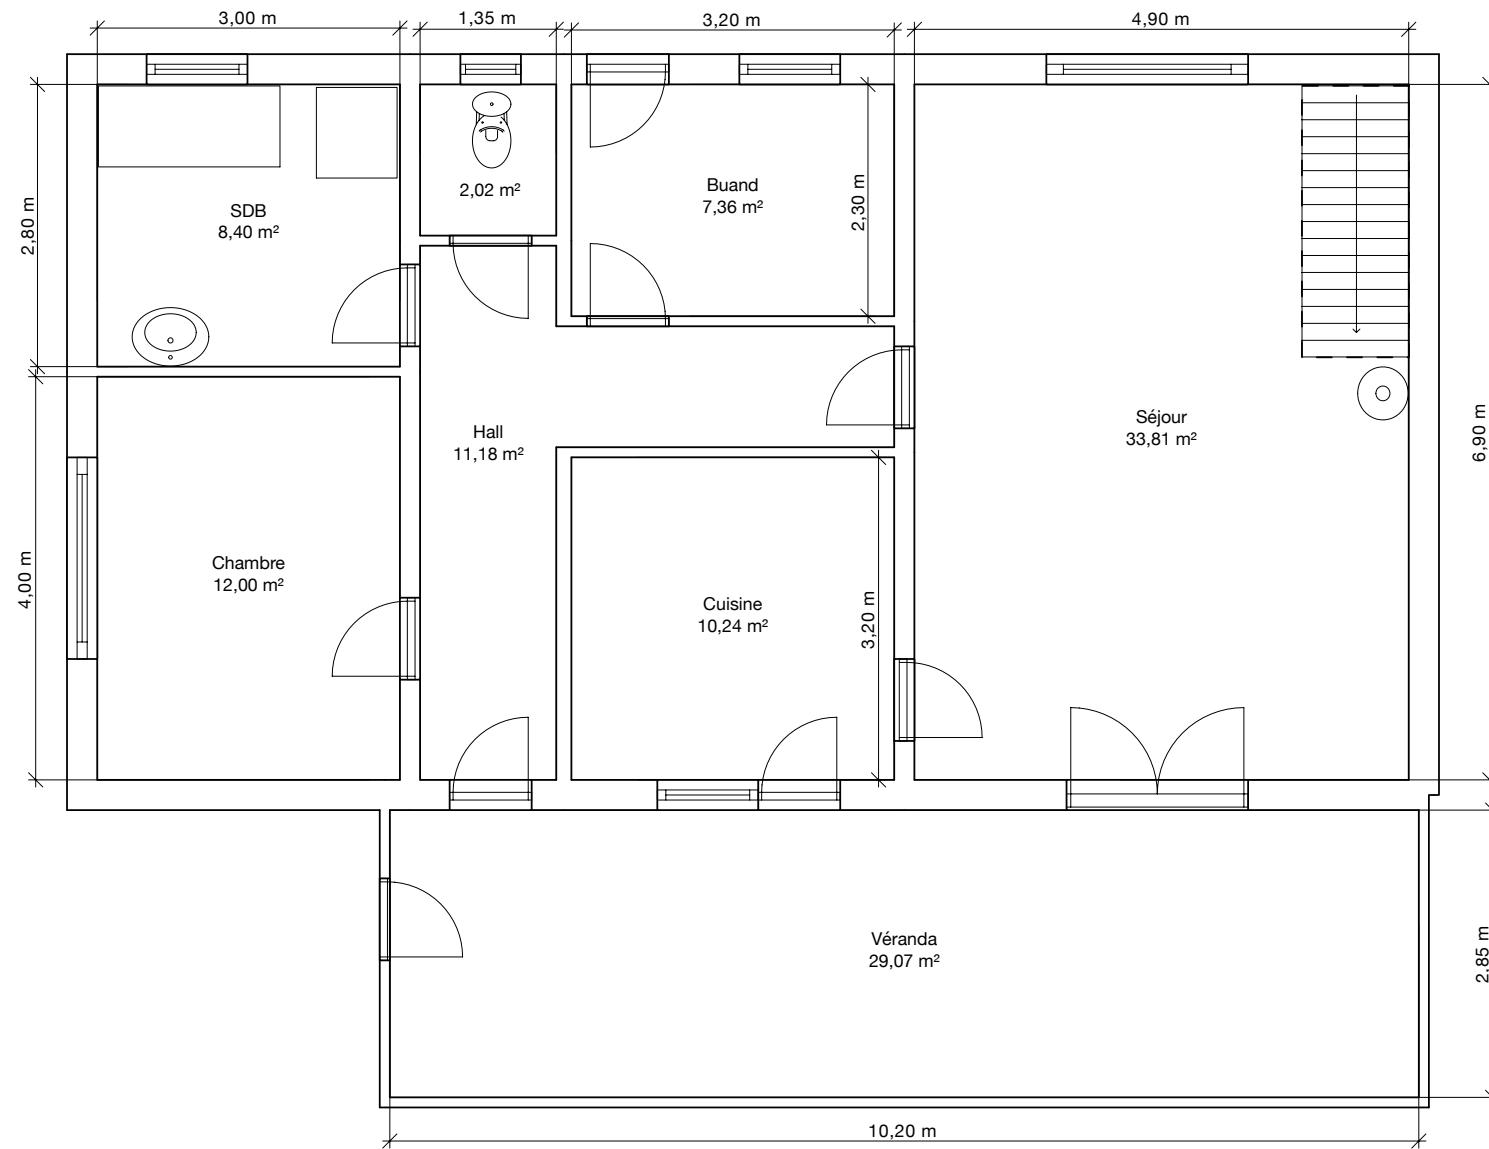


Rez-de-chaussée

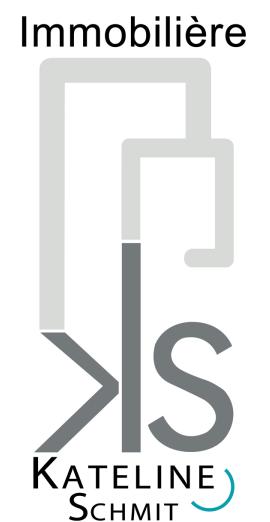

Document soumis à titre indicatif et non contractuel

Etage 1

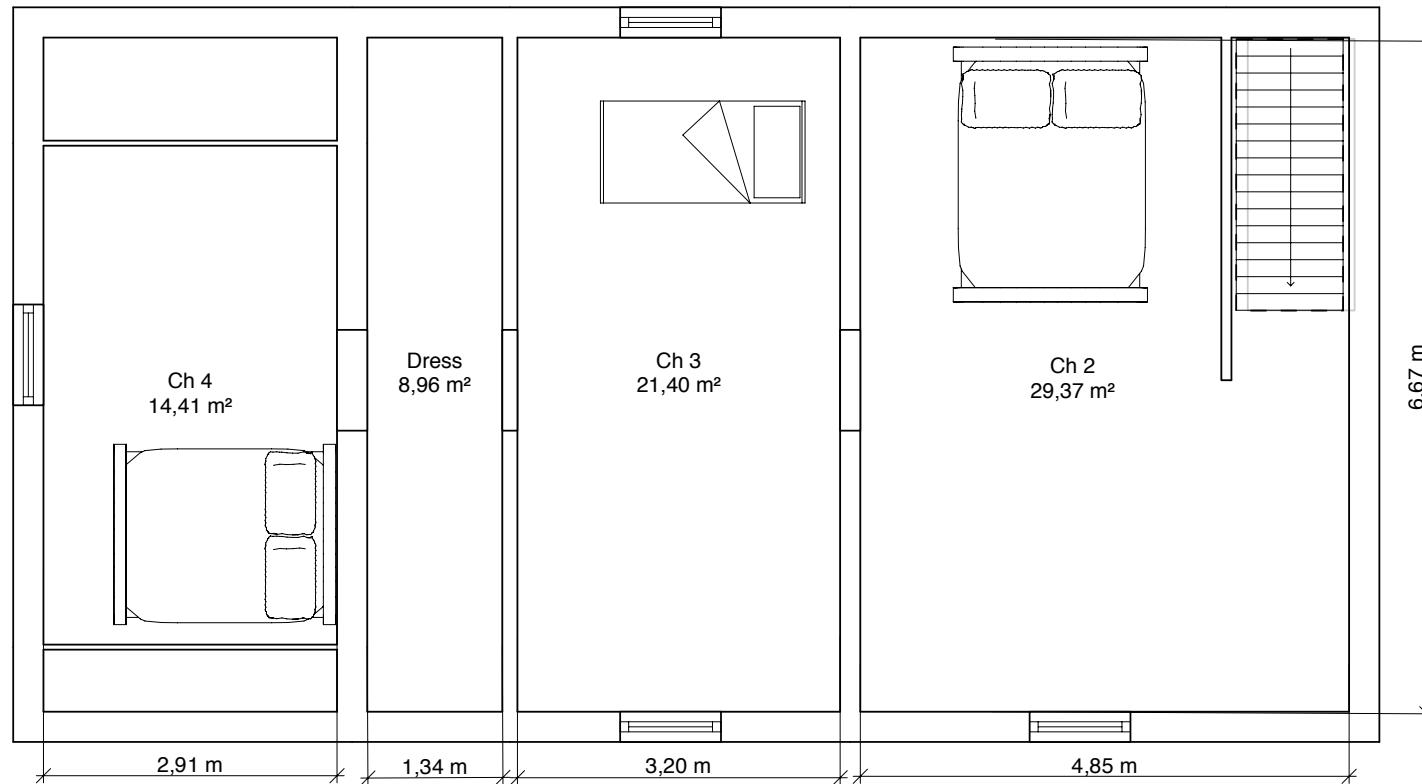

Document soumis à titre indicatif et non contractuel