




PLAN DE TOITURE

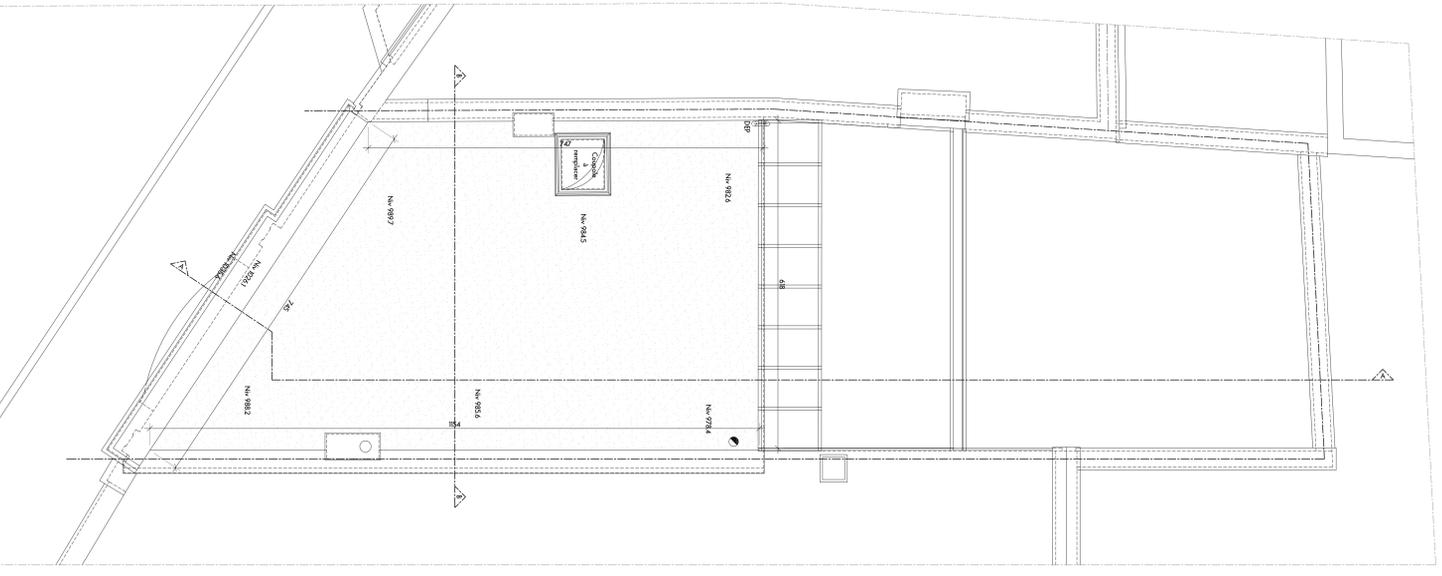


2EME ETAGE

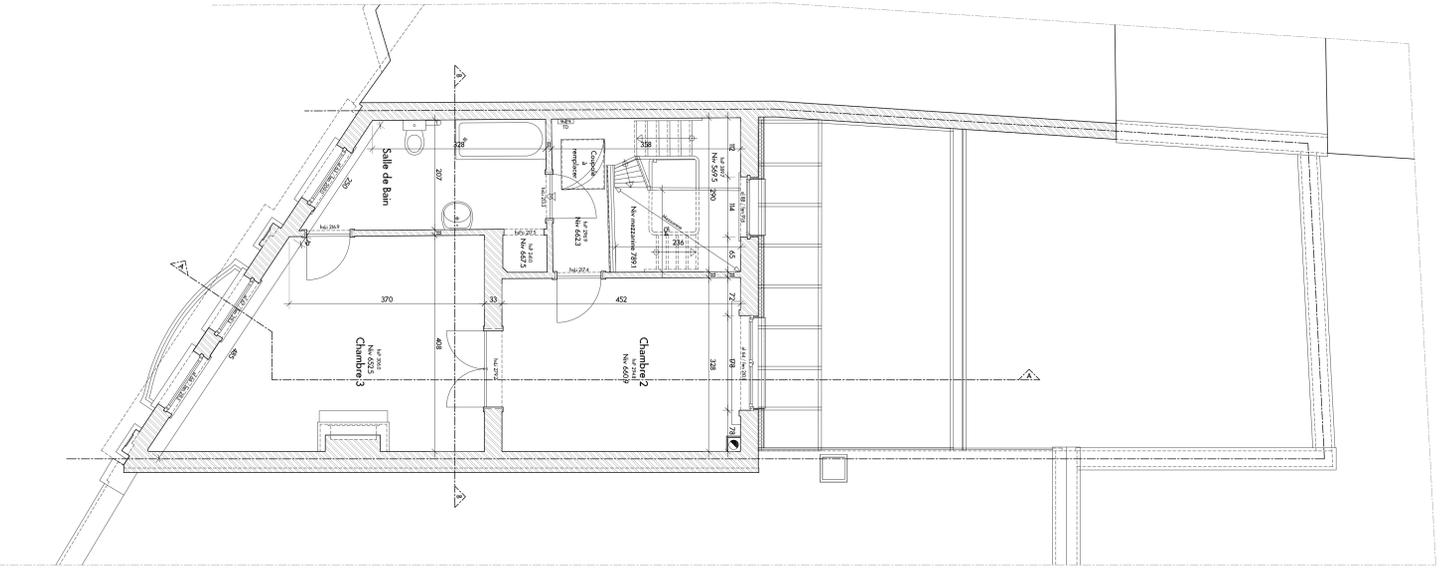


1ER ETAGE

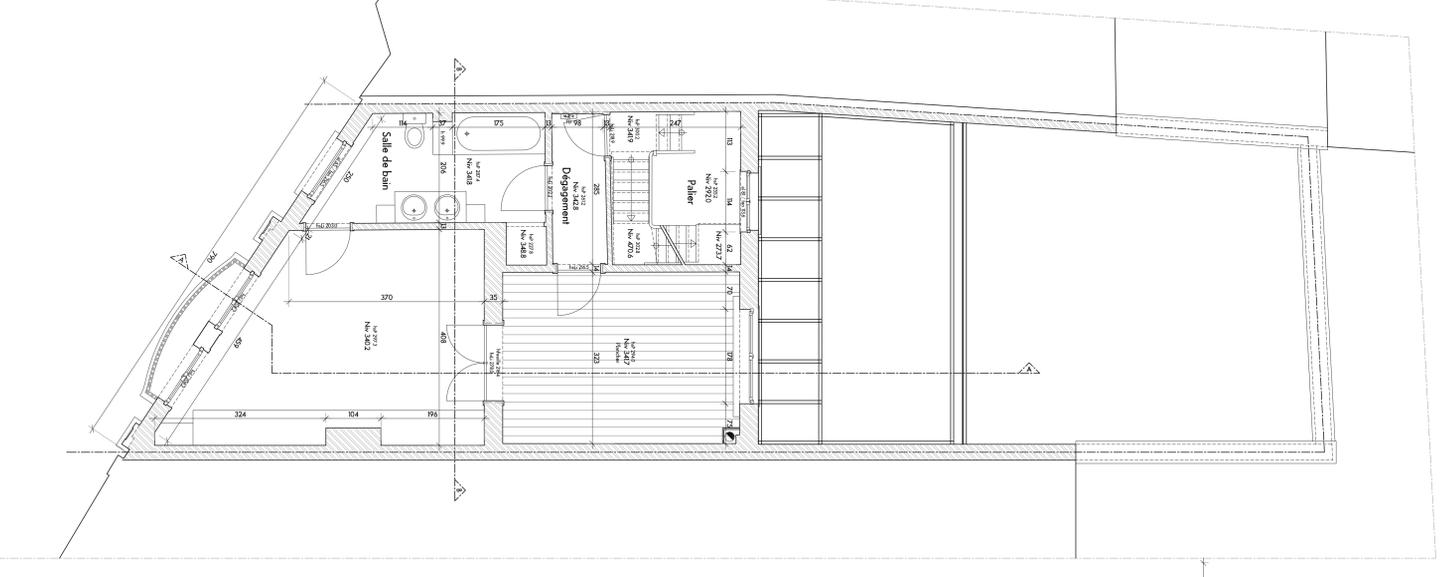

REZ DE CHAUSSEE

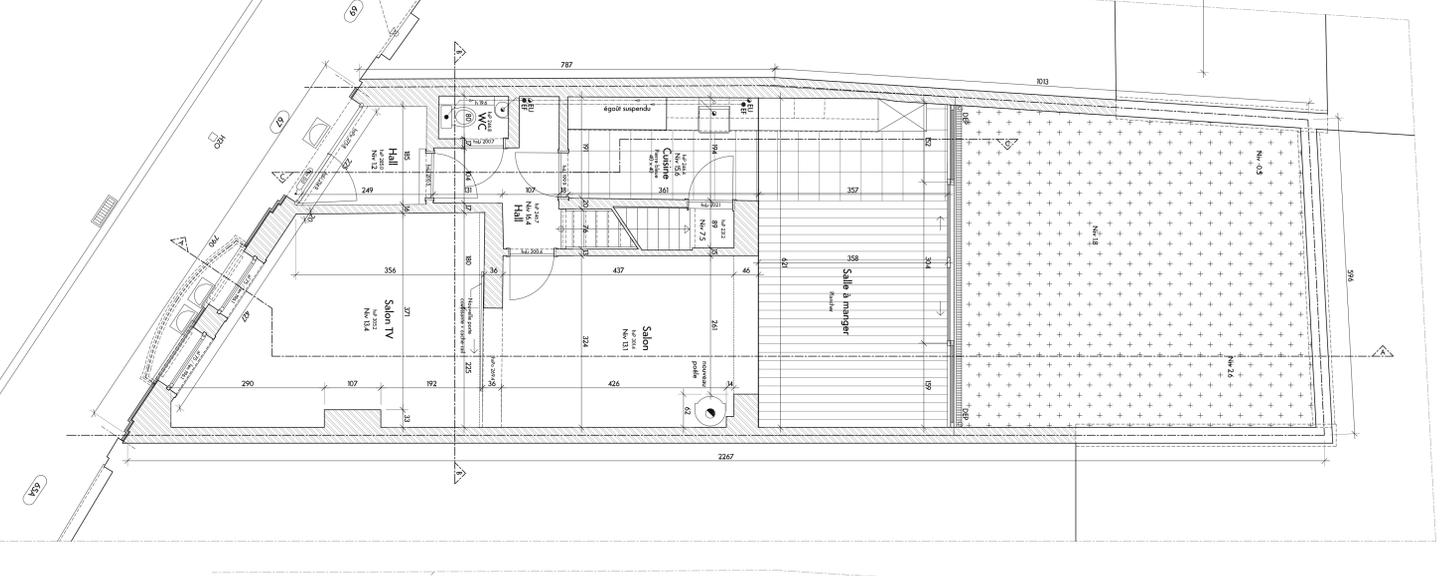

CAVES

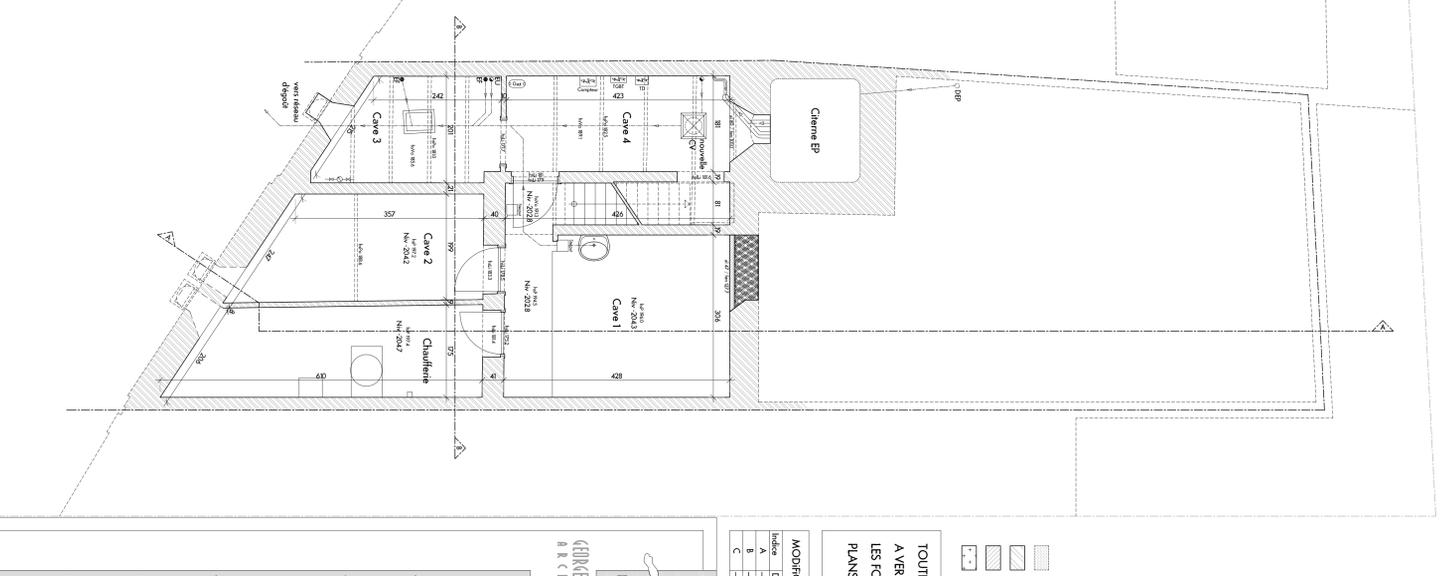

TOUTES LES COTES SONT DONNEES EN FONCTION DE LA SITUATION EXISTANTE ET SONT A VERIFIER SUR PLACE PAR L'ENTREPRENEUR. LES FONDATIONS, LA STRUCTURE ET LES ELEMENTS BETON SONT A EXECUTER SELON LES PLANS DE STABILITE DE L'INGENIEUR.

MODIFICATIONS

Table with columns: Indice, Date, Objet de la modification, Dessinateur. Rows: A, B, C.

TRANSFORMATION D'UNE HABITATION



SITUATION: Rue Georges Raemyers, 67 1030 Bruxelles

MATRE D'OUVRAGE: Monsieur et Madame Leyeune - Brusselsart

ARCHITECTE: GEORGES RAEMYER ARCHITECTES

STABILITE: [ ]

TECHNIQUES SPECIALES: [ ]

COORDINATION SECURITE: [ ]

ECHELLE: 1/50 DOSSIER: PERMIS DE BATIR 2 DATE: 9/7/2018

Plans Situation Projete 03.06