


RESIDENCE DUMONCEAU

LOT 116

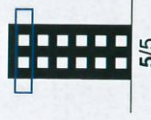

5/5





117,5 m²



2 Chambres



58 m²

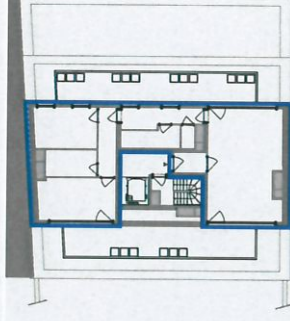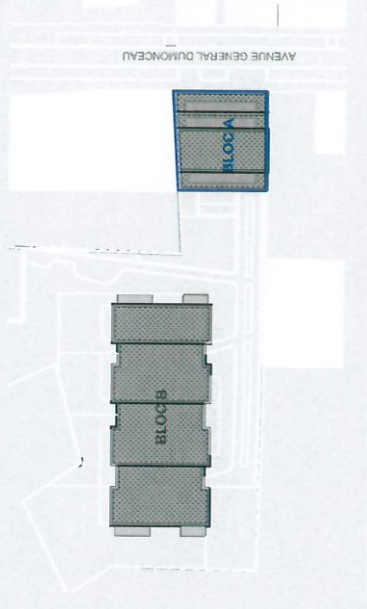


Architecte :

g3
groupes gamma
ARCHITECTES


Promoteur :

Real Invest Project Sprl

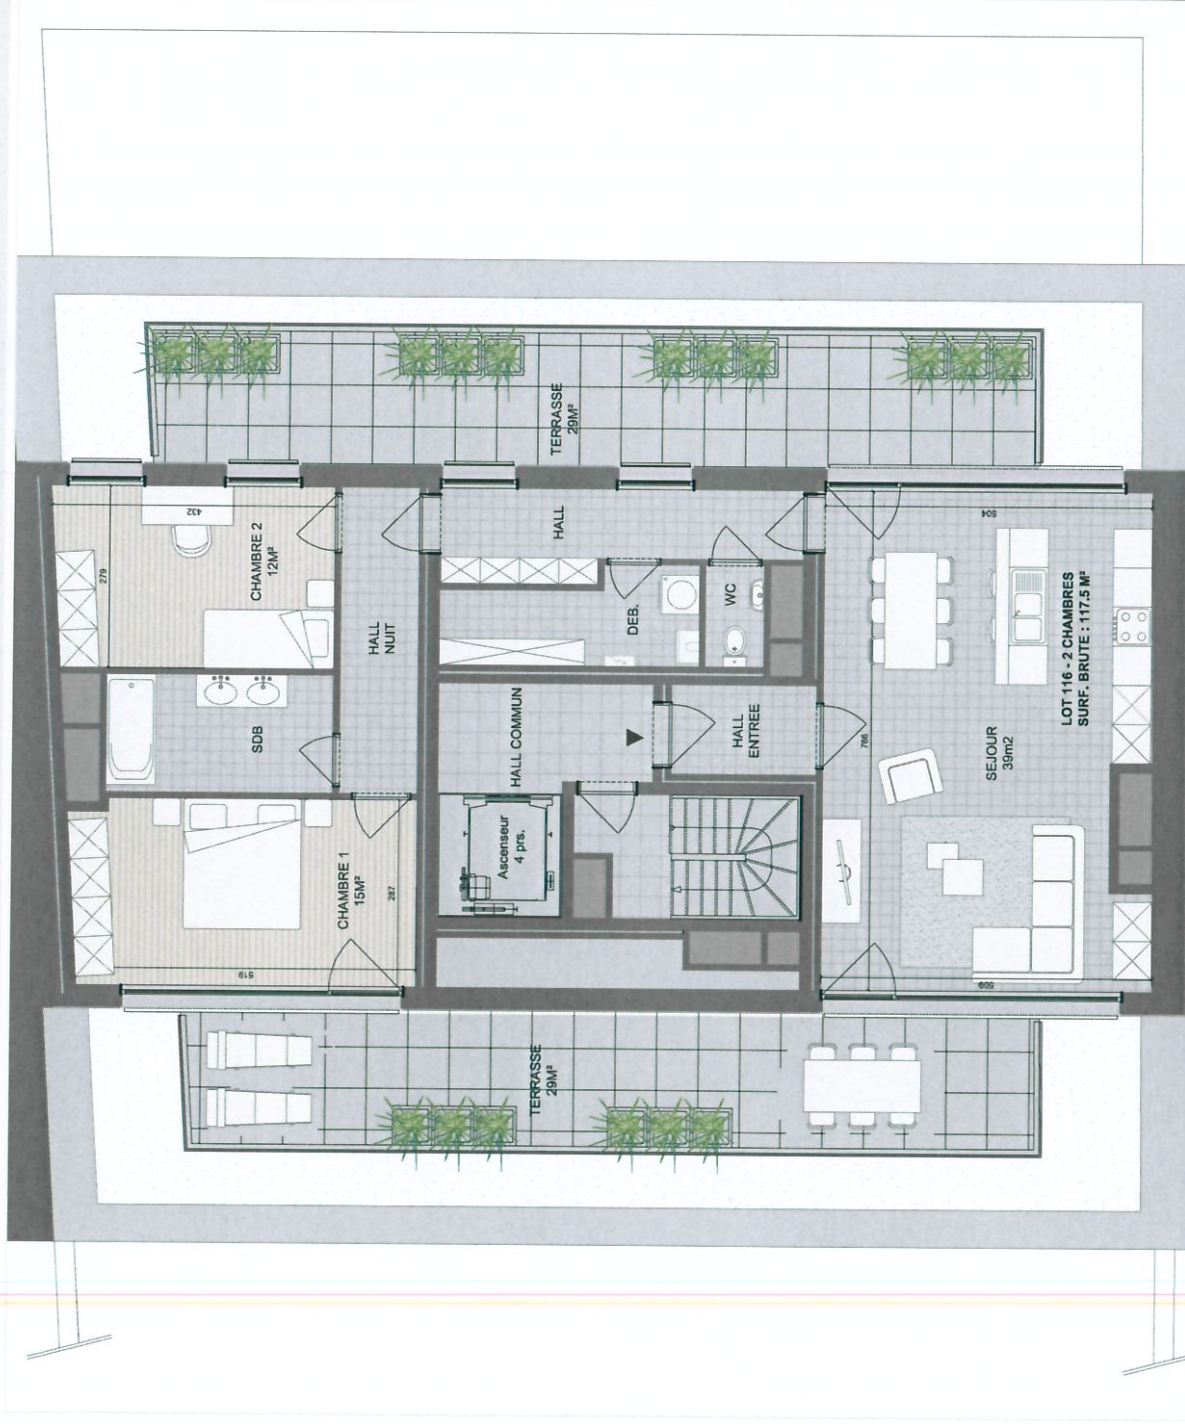

Parquet Carrelage Béton architectonique

0 5 M

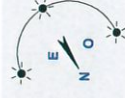

NOTE
1. Ce plan est sujet à d'éventuelles modifications dues aux nécessités techniques de réalisation. 2. Tout le mobilier est à être illustré et n'est donc pas fourni.
3. L'implémentation et l'aménagement de la cuisine est à être illustré 4. Les côtes sont brutes sans perturbation et à être illustré 5. Document non contractuel