

Ibis

PROVINCE : BRUXELLES CAPITALE
COMMUNE : WOLUWÉ-SAINT-LAMBERT
STOCKEL

Plans joints à la demande d'urbanisme

L'Architecte

L'Entrepreneur

Le Maître d'Ouvrage

LE MAITRE D'OUVRAGE **K-PITAL Invest - ROCHIMCO**

avenue Thielemans, 9
B-1150 Bruxelles
0477 / 97 18 56
kindts@kvolution.be

PERMIS D'URBANISME

numéro : 643395 délivré le 20 DEC 2017
Par délégation,
L'Echevin de l'Urbanisme

Le Secrétaire communal,

Patrick LAMBERT Jean-François THAYER

L'AUTEUR DU PROJET **ARVIN s.p.r.l. Vincent STINGLHAMBER**

avenue de BELOEIL, 9
B-1180 BRUXELLES
tél. : 02/ 375.55.19 - 0475/28.03.99
stingvinc@proximus.be



MODERNISATION d'un Immeuble de 3 app. avec :
- Création d'une Annexe au 1er et Aménagement des combles;
RÉGULARISATION d'un cabanon de jardin, des châssis et de la zone de recul.
chaussée de Stockel, 249
B-1200 Woluwé-Saint-Lambert

CADASTRE

1ère Division - Section B, n°26 Y6

	DATE
DEMANDE DE PERMIS D'URBANISME	26/06/2017
b Modifications suivant courrier commune du 20/10/2017	13/11/2017
c	
d	
e	
f	
g	

**PLANS
COUPE
FAÇADES
IMPLANTATION
SITUATION**

(échelle : 1.200)

	À CONSERVER
	À DÉMOLIR
	À RÉGULARISER
	À CONSTRUIRE

ECHELLE :
1.50

PLANS :
1/11B


OBJET DE LA DEMANDE

OBJET DE LA DEMANDE




FAÇADE AVANT

2Vx 134/98

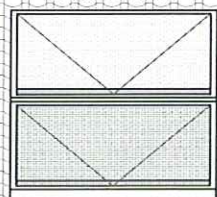

Vx 78/98

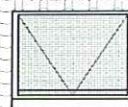

CORNICHE EN BOIS PEINT EN BLANC

0,9 m² 0,9 m² 0,9 m²

BRICKS DE TON ROUGE

0,9 m² 0,9 m² 0,9 m²

0,9 m² 0,9 m² 0,9 m²

PIERRE DE TAILLE

-0,22

±0,00

Matériaux de Façade:


- Tuiles en terre cuite de ton rouge (idem existantes)
- Façade avant : briques ton rouge
- Façade arrière :
Rez : briques peintes en blanc
Etages : briques À PEINDRE en ton blanc
- Châssis en PVC anthracite RAL 7016
Porte d'entrée RAL 7016 + vitrage sablé
- Bardage en TRESPA gris clair
- Garde-corps en métal laqué ton anthracite

FAÇADE ARRIÈRE


PERMIS D'URBANISME

numéro : 613195 délivré le 28 DEC. 2017
Par délégation,
L'Echevin de l'Urbanisme,
Jean-François THAYER
Patriek LAMBERT
Le Secrétaire communal,

2Vx 134/98

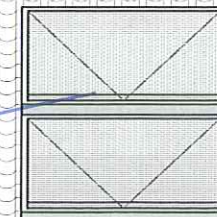


CHASSIS À RÉGULARISER

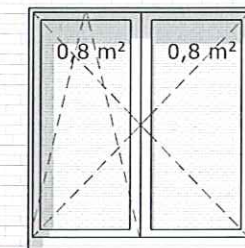


CHASSIS À RÉGULARISER


CHASSIS À RÉGULARISER

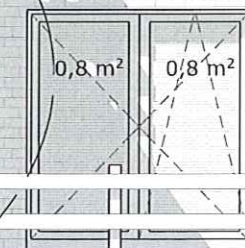


CHASSIS À PLACER

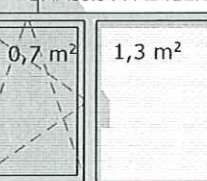

CHASSIS À PLACER

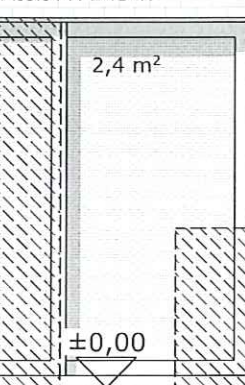

CHASSIS À PLACER

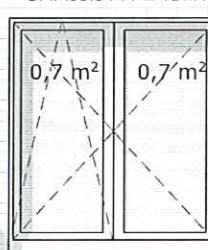

-0,20

-0,65


±0,00

1,95

2,45

OBJET DE LA DEMANDE

I

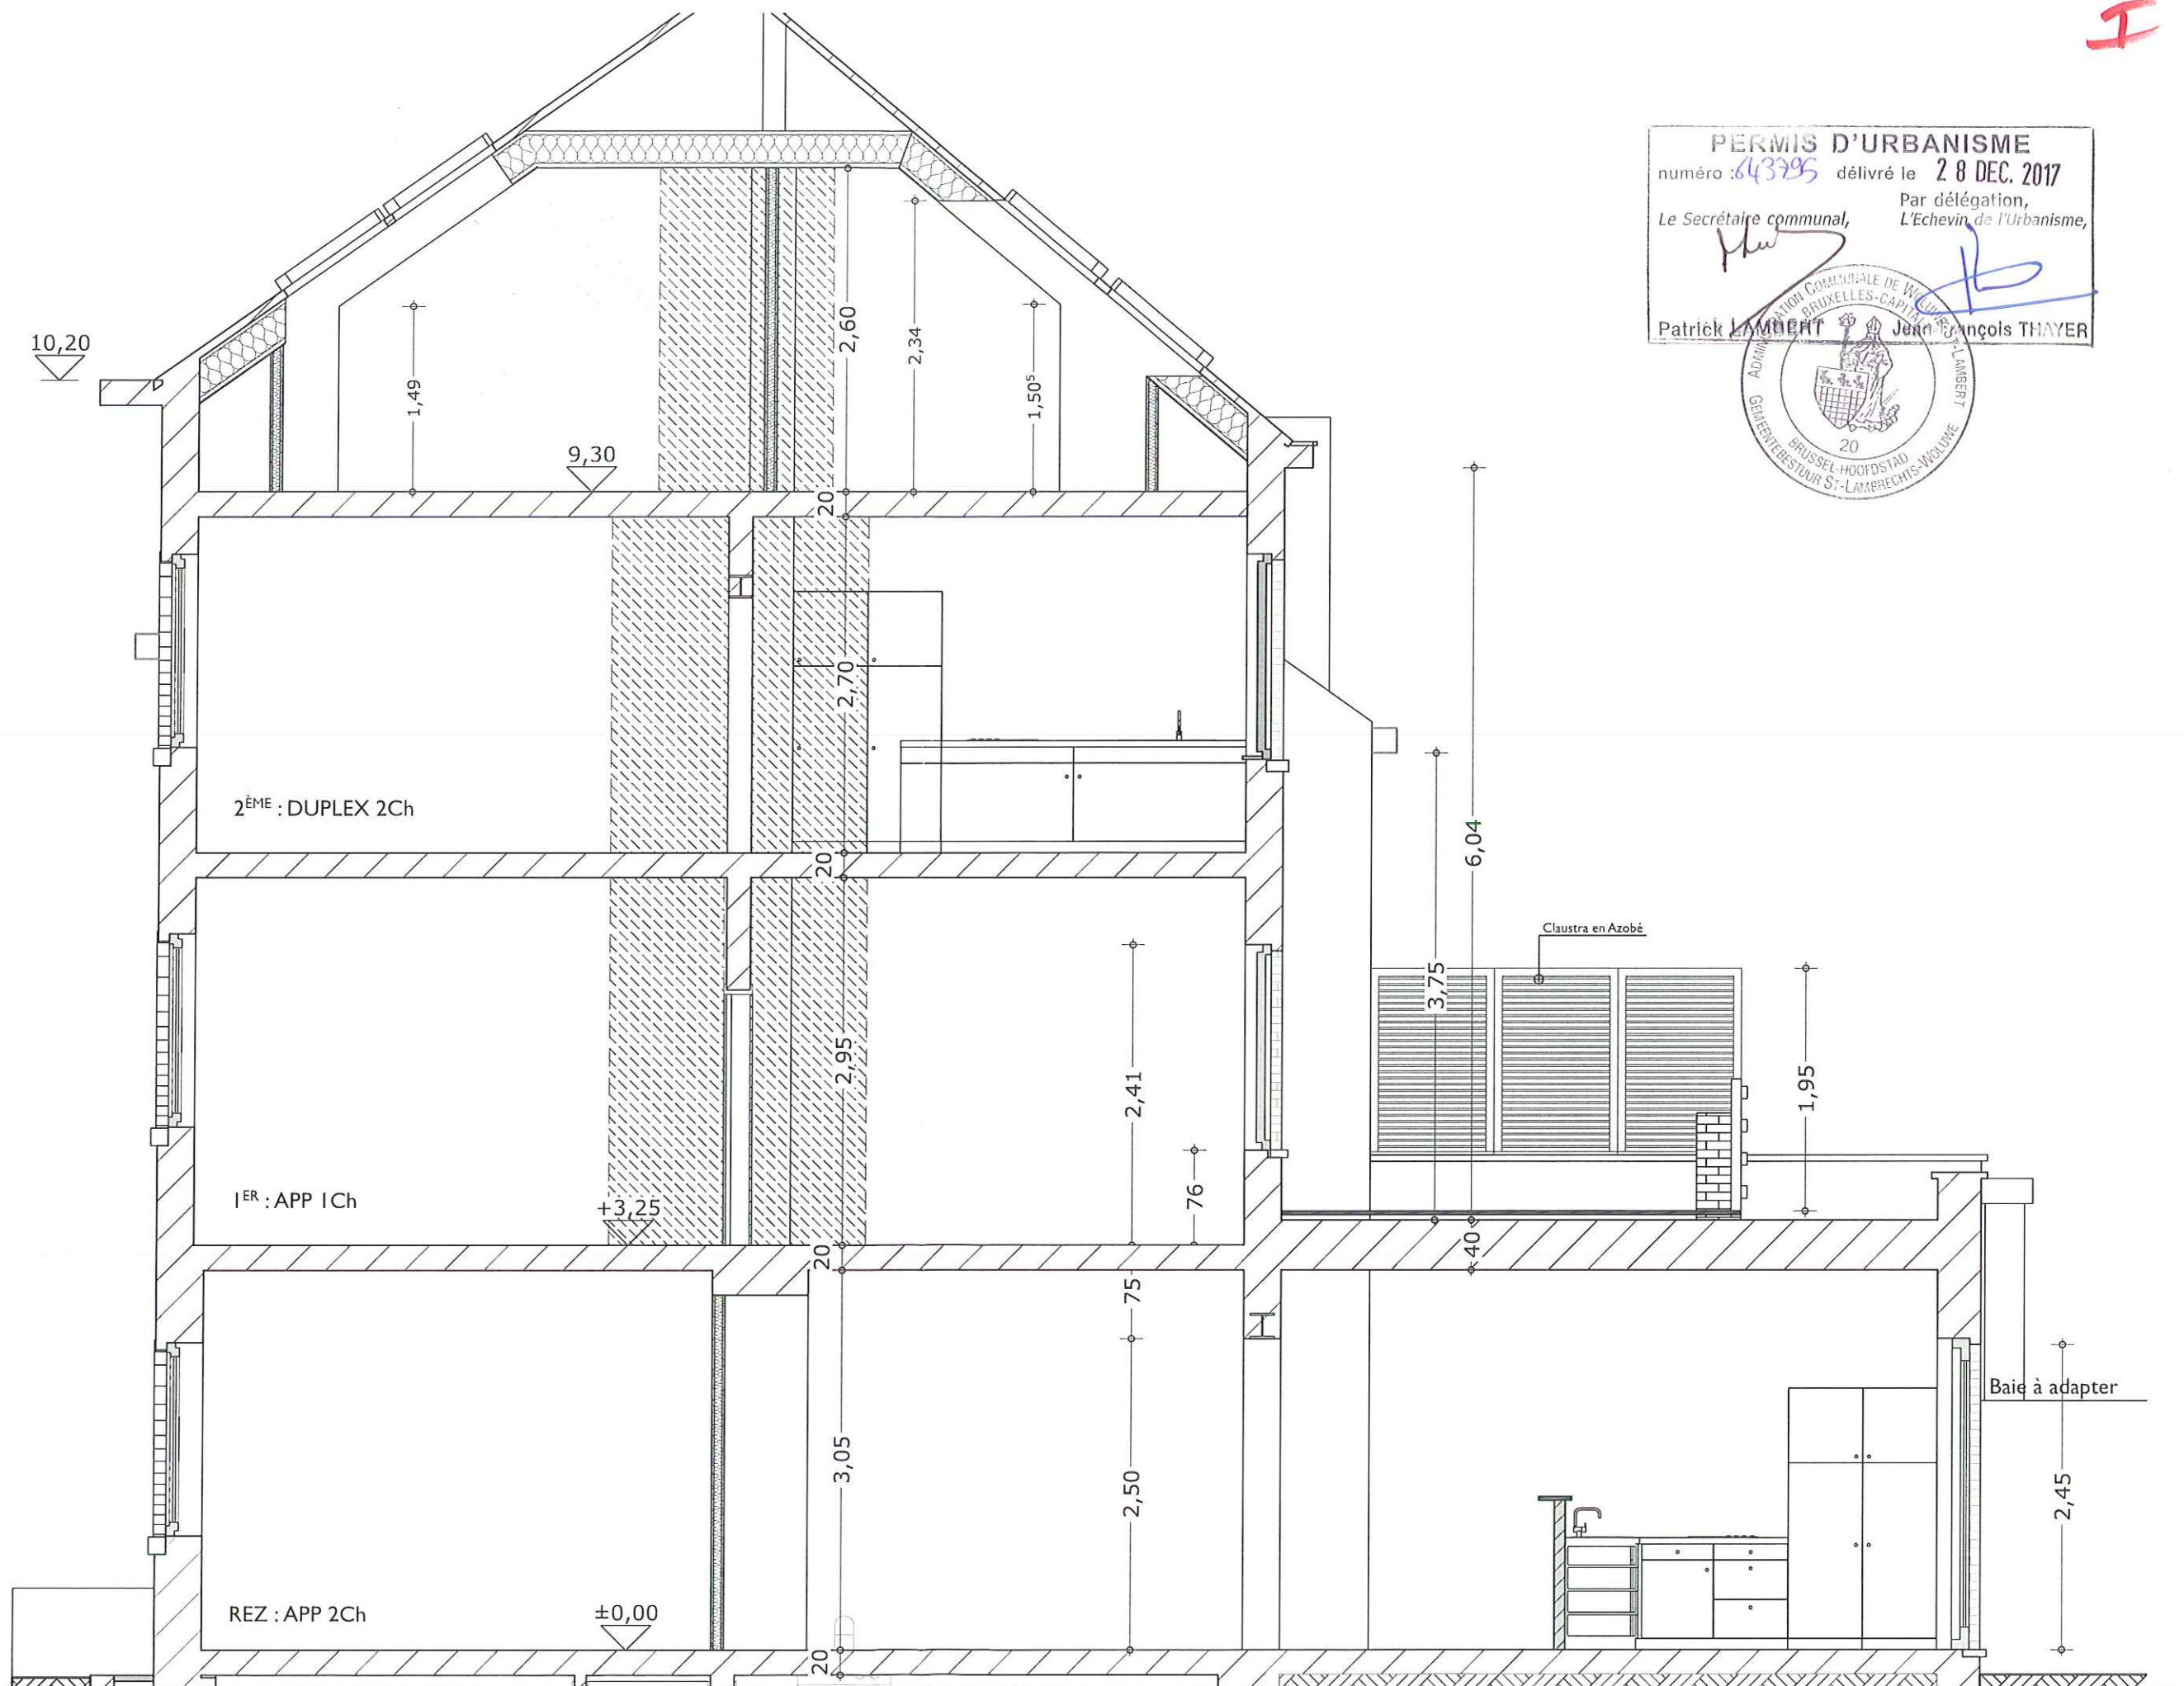

PERMIS D'URBANISME
 numéro : 643795 délivré le 28 DEC. 2017
 Par délégation,
 Le Secrétaire communal, L'Echevin de l'Urbanisme,
 Patrick LAMBERT Jean François THAYER



Architecte :
 ARVIN sprl V. STINGHAMBER
 email : stingvinc@proximus.be

MODERNISATION d'un Immeuble de 3 app. avec :
 - Création d'une Annexe au 1er et Aménagement des combles;
 RÉGULARISATION d'un cabanon de jardin, des châssis et de la zone de recul.


K-PITAL Invest - ROCHIMCO

chaussée de Stockel, 249
 R-1200 WOLLEWÉ-ST-AMBERT


COUPE A - A

Echelle	Date	Plan n°
1:50	13/11/2017	9/11 B


7

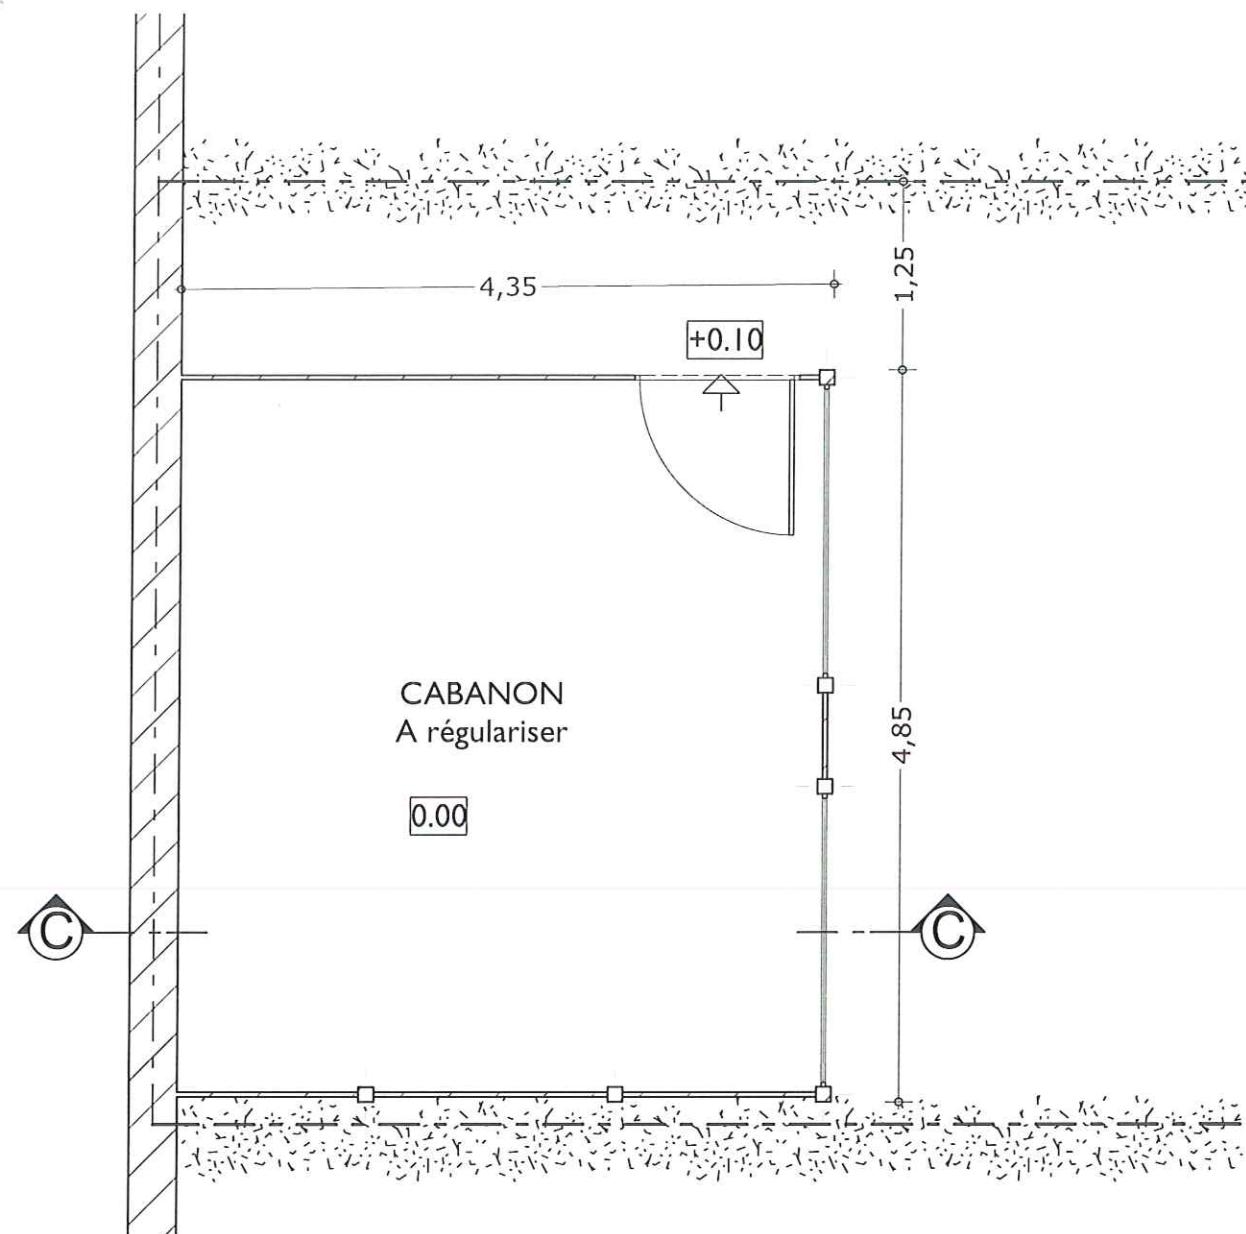


PLAN

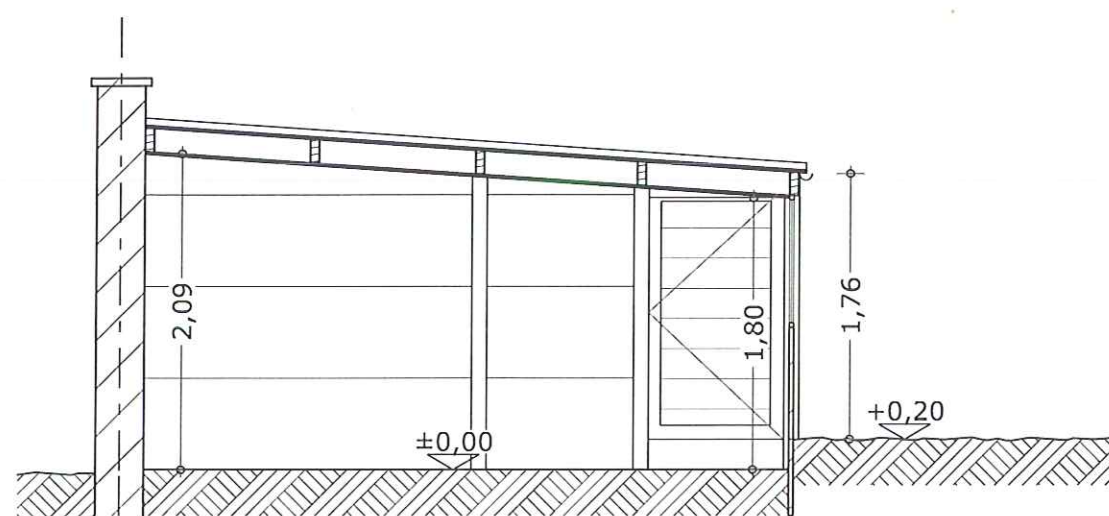

COUPE C-C

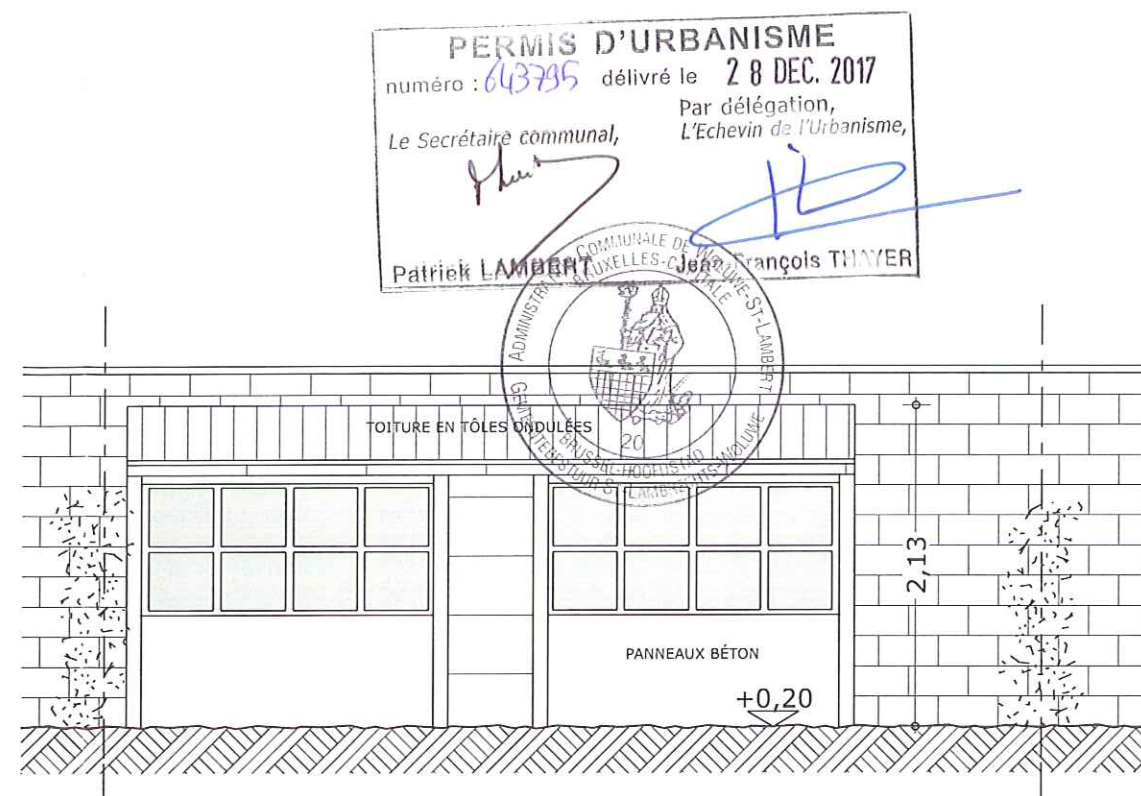


FAÇADE PRINCIPALE

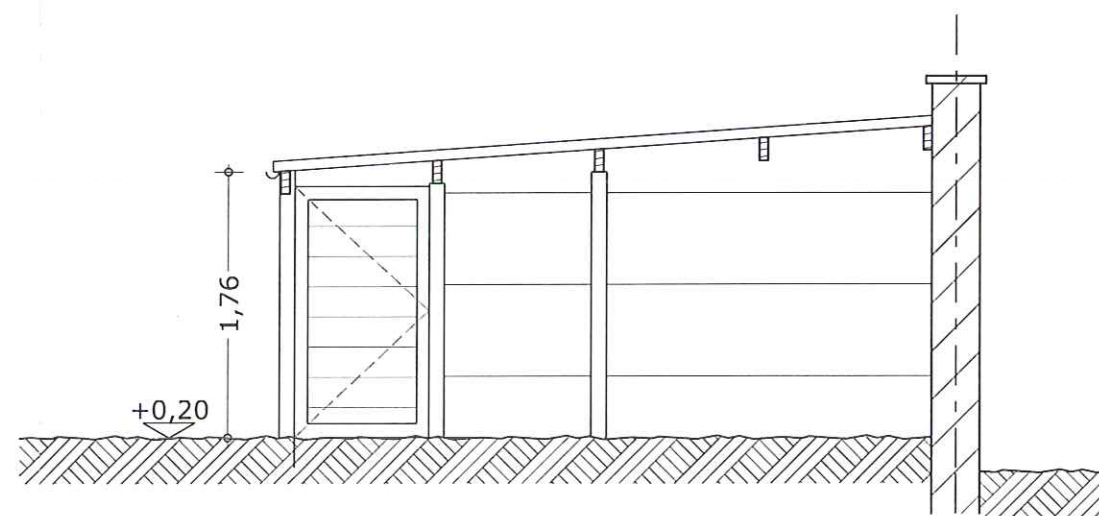

FAÇADE LATÉRALE DROITE




I

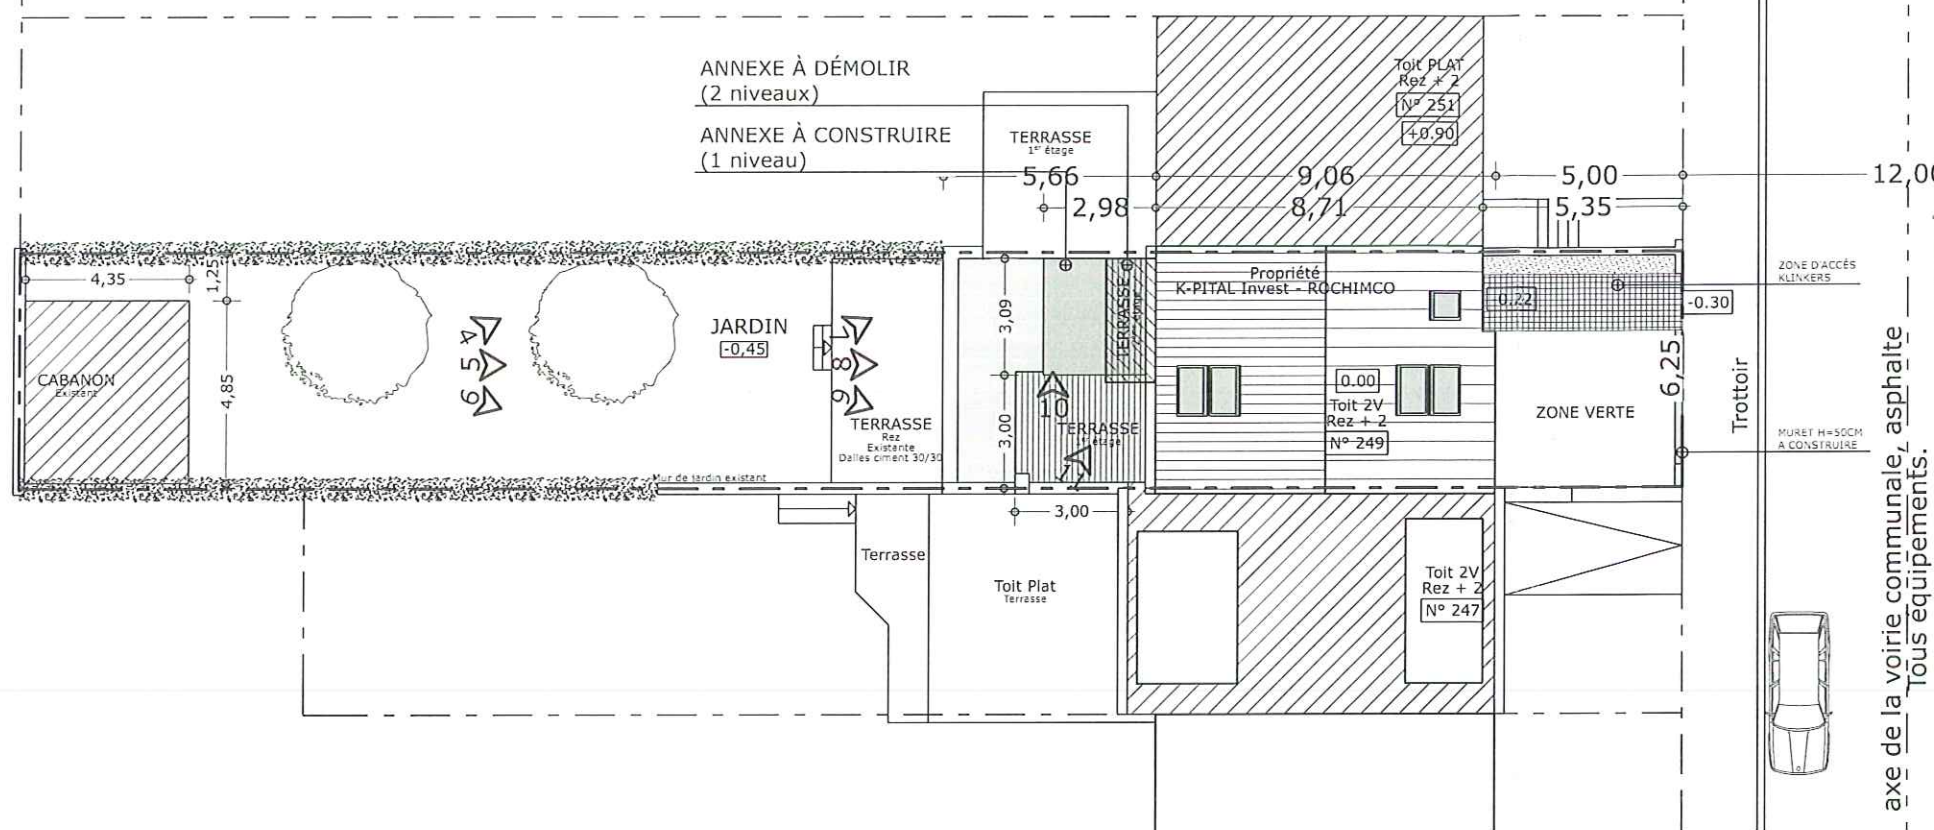

PERMIS D'URBANISME
 numéro : 643985 délivré le 28 DEC. 2017
 Par délégation,
 Le Secrétaire communal, L'Echevin de l'Urbanisme,
 Patrick LAMBERT Jean-François THAYER



ZONE DE REcul 1:50

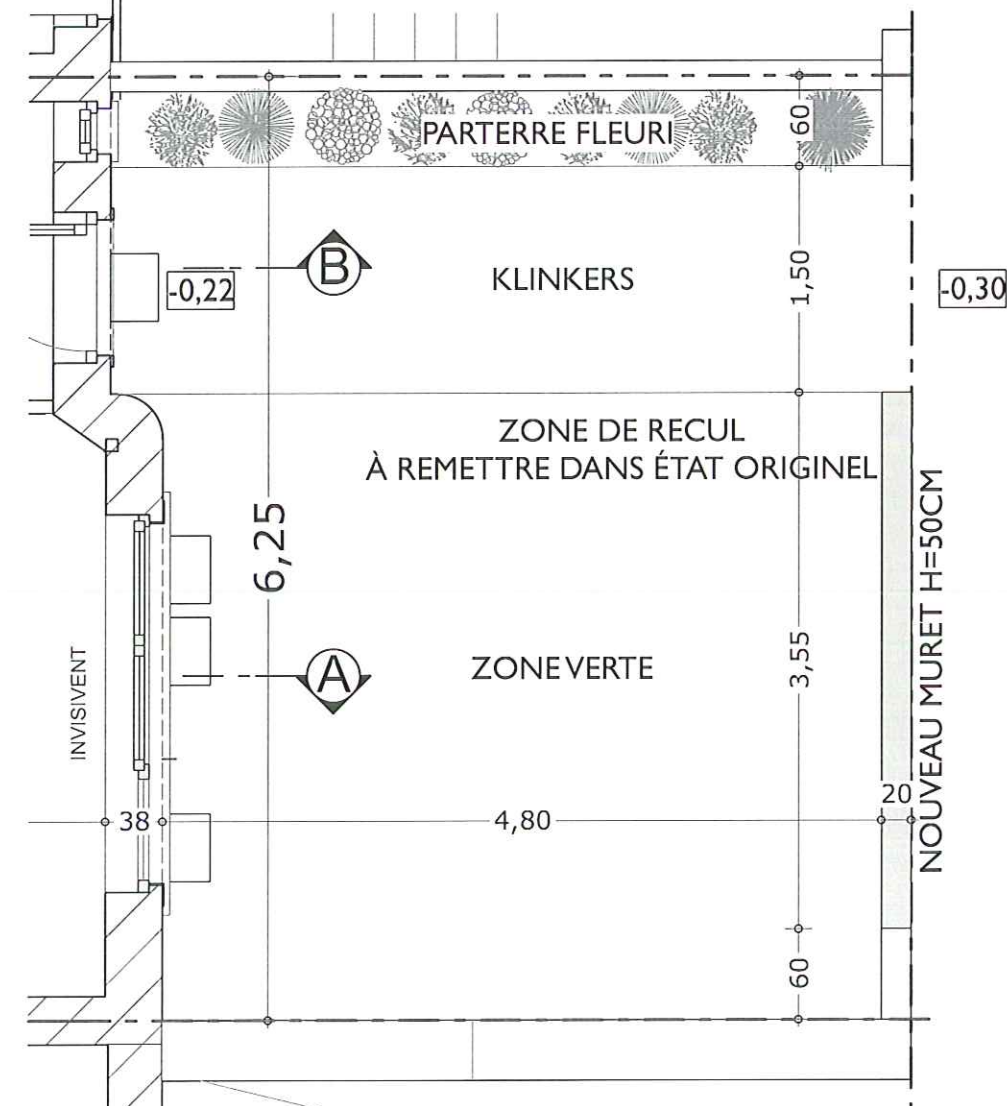

Architecte :
 ARVIN sprl V. STINGLHAMBER
 email : stingingvinc@proximus.be

MODERNISATION d'un Immeuble de 3 app. avec :
 - Création d'une Annexe au 1^{er} et Aménagement des combles;
 RÉGULARISATION d'un cabanon de jardin, des châssis et de la zone de recul.


K-PITAL Invest - ROCHIMCO
 chaussée de Stockel, 249
 B-1200 WOLUWÉ-ST-LAMBERT

IMPLANTATION

Echelle	Date	Plan n°
1:200, 1:50	13/11/2017	2/ 11 B

I

PERMIS D'URBANISME
numéro : 643785 délivré le 28 DEC. 2017
Par délégation,
Le Secrétaire communal, L'Echevin de l'Urbanisme,
Patrick LAMBERT Jean-François THAYER

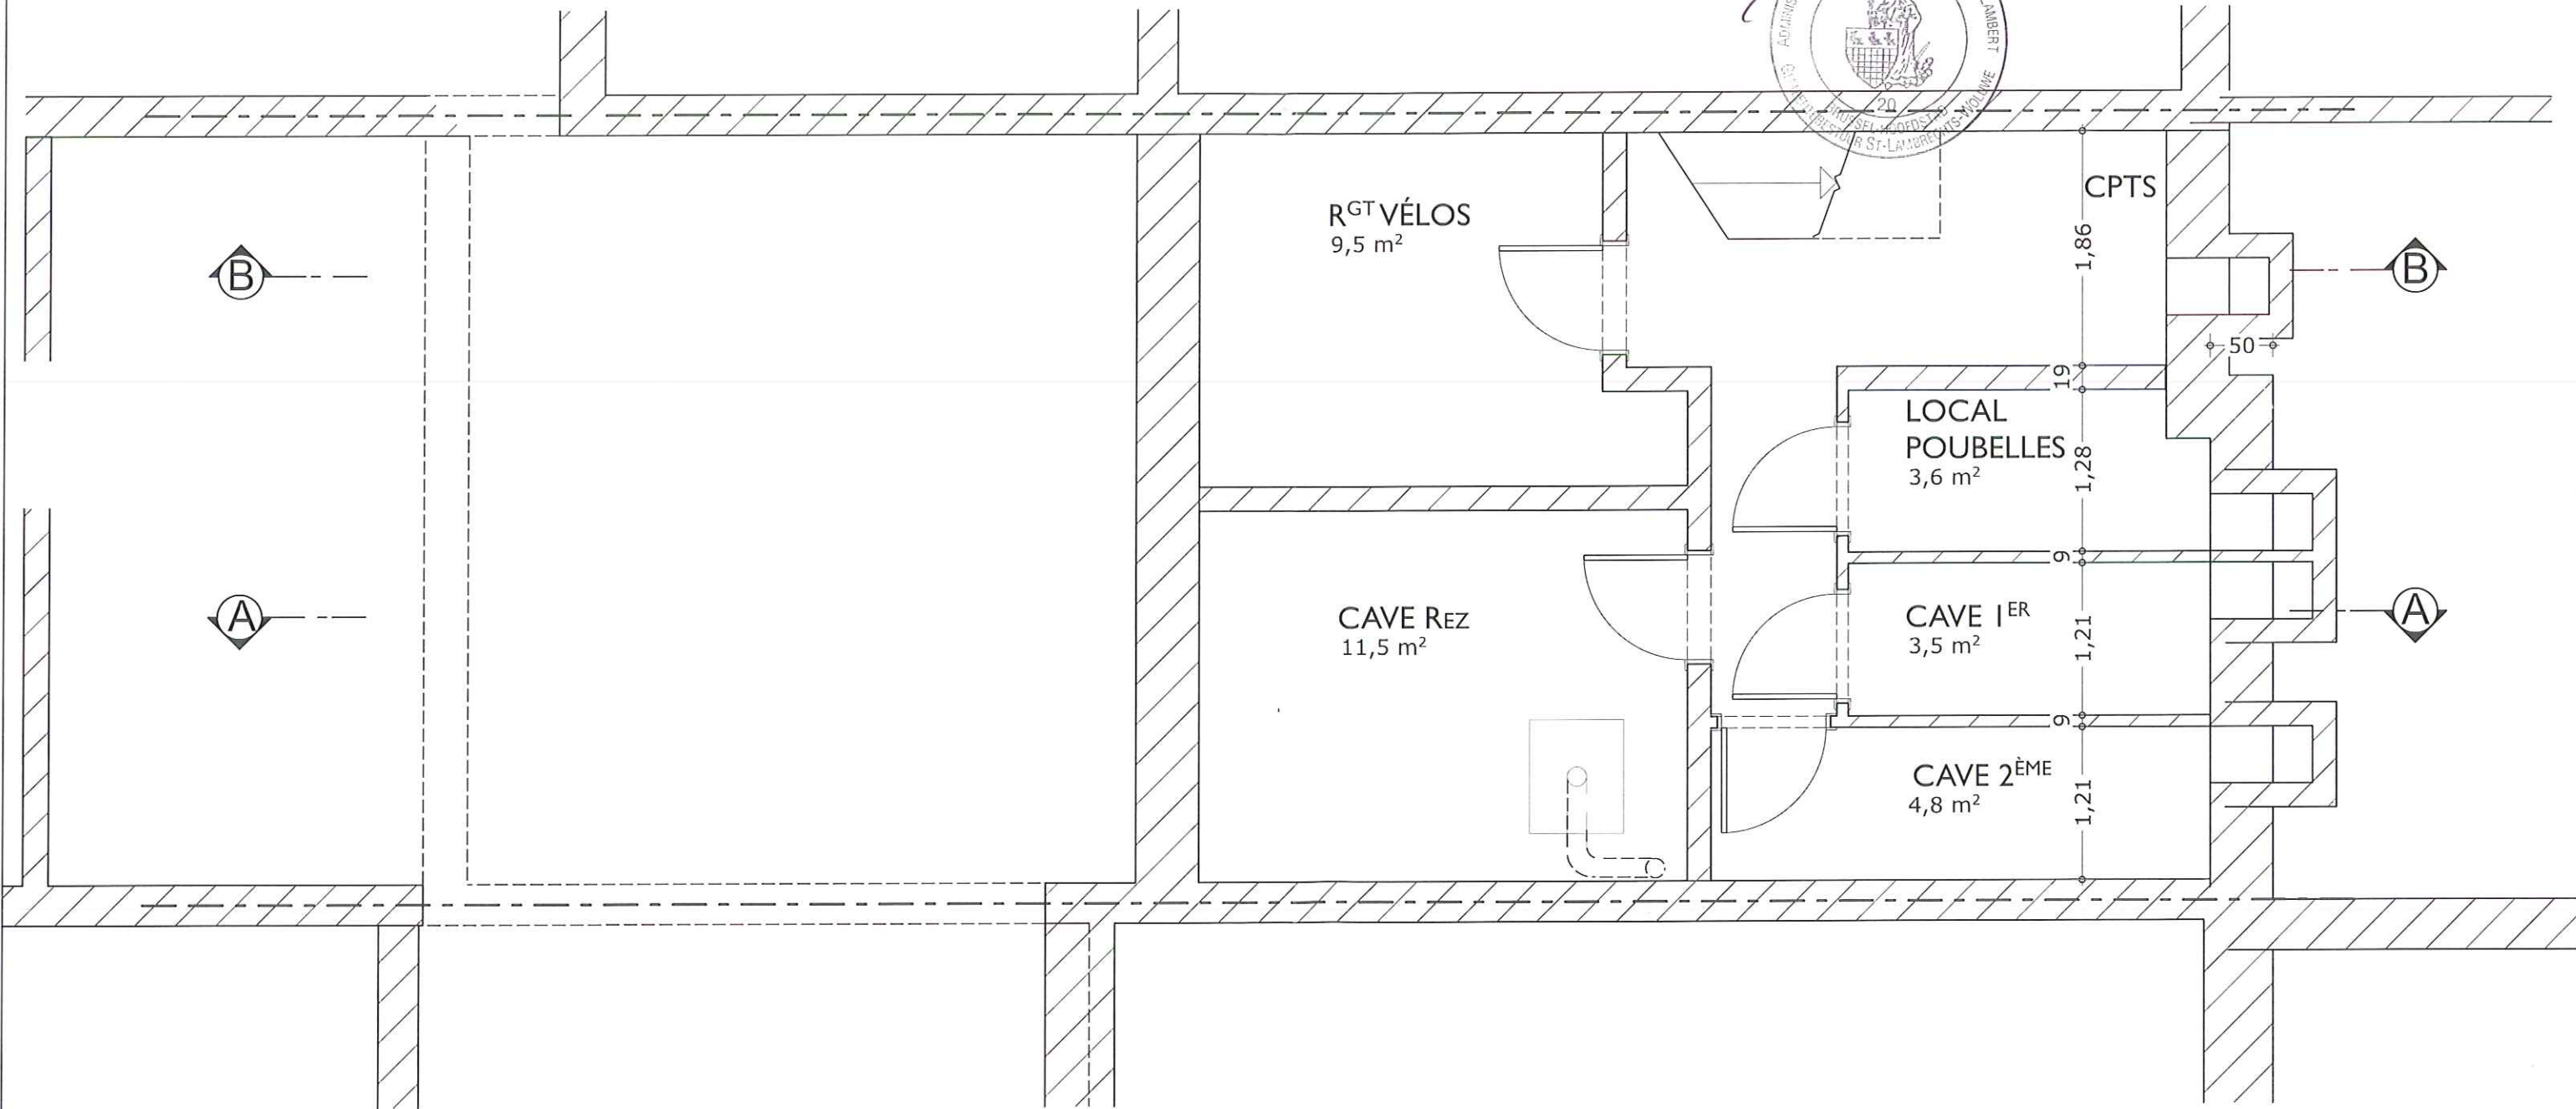

Architecte :
ARVIN sprl V. STINGLHAMBER
email : stingvinc@proximus.be

MODERNISATION d'un Immeuble de 3 app. avec :
- Création d'une Annexe au 1er et Aménagement des combles;
RÉGULARISATION d'un cabanon de jardin, des châssis et de la zone de recul.

K-PITAL Invest - ROCHIMCO
chaussée de Stockel, 249
R-1200 WOLLEBROECK-ST-LAMBERT

SOUS-SOL &

Echelle	Date	Plan n°
1:50	13/11/2017	3/ 11 B



MODERNISATION d'un Immeuble de 3 app. avec :
- Création d'une Annexe au 1er et Aménagement des combles;
RÉGULARISATION d'un cabanon de jardin, des châssis et de la zone de recul.



K-PITAL Invest - ROCHIMCO

chaussée de Stockel, 249
B-1200 WOLUWÉ-ST-LAMBERT



REZ-de-CHAUSSÉE

<u>Echelle</u>	<u>Date</u>	<u>Plan n°</u>
1:50	13/11/2017	4/ 11 B

PERMIS D'URBANISME
 numéro : 643795 délivré le 28 DEC. 2017
 Le Secrétaire communal, Par délégation,
 Patrick LAMBERT Jean François THAYER

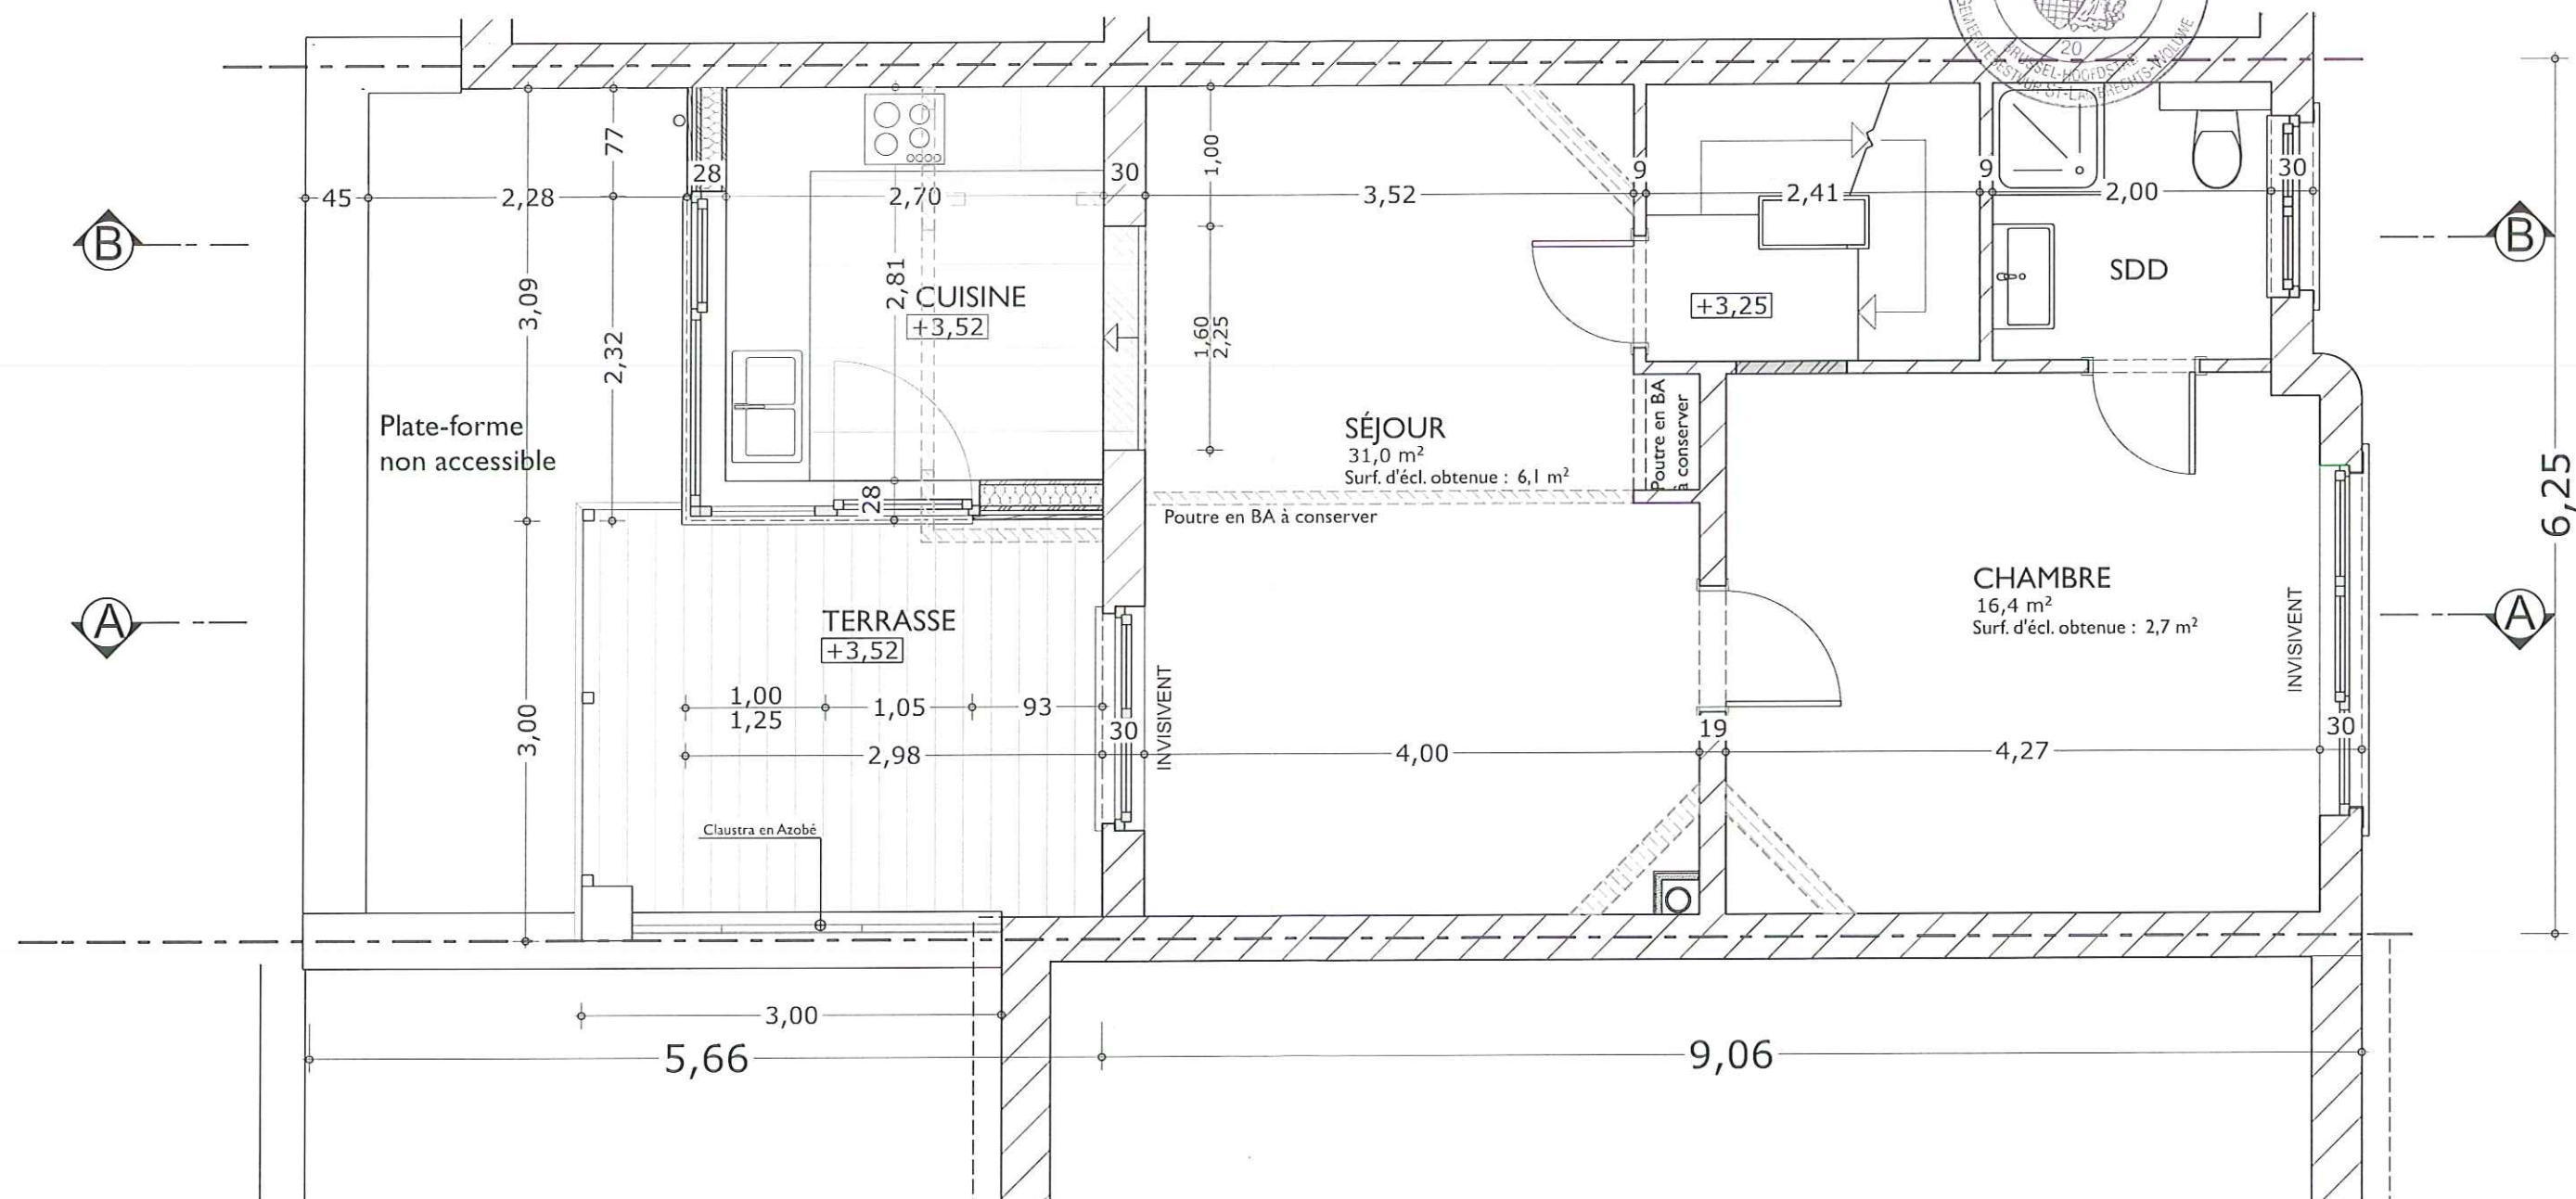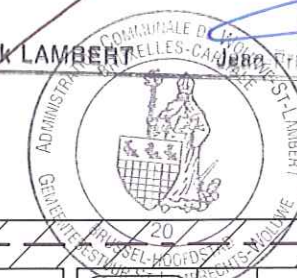

PERMIS D'URBANISME
 numéro : 643795 délivré le 28 DEC. 2017
 Par délégation,
 Le Secrétaire communal, L'Echevin de l'Urbanisme,
 Patrick LAMBERT Jean François THAYER

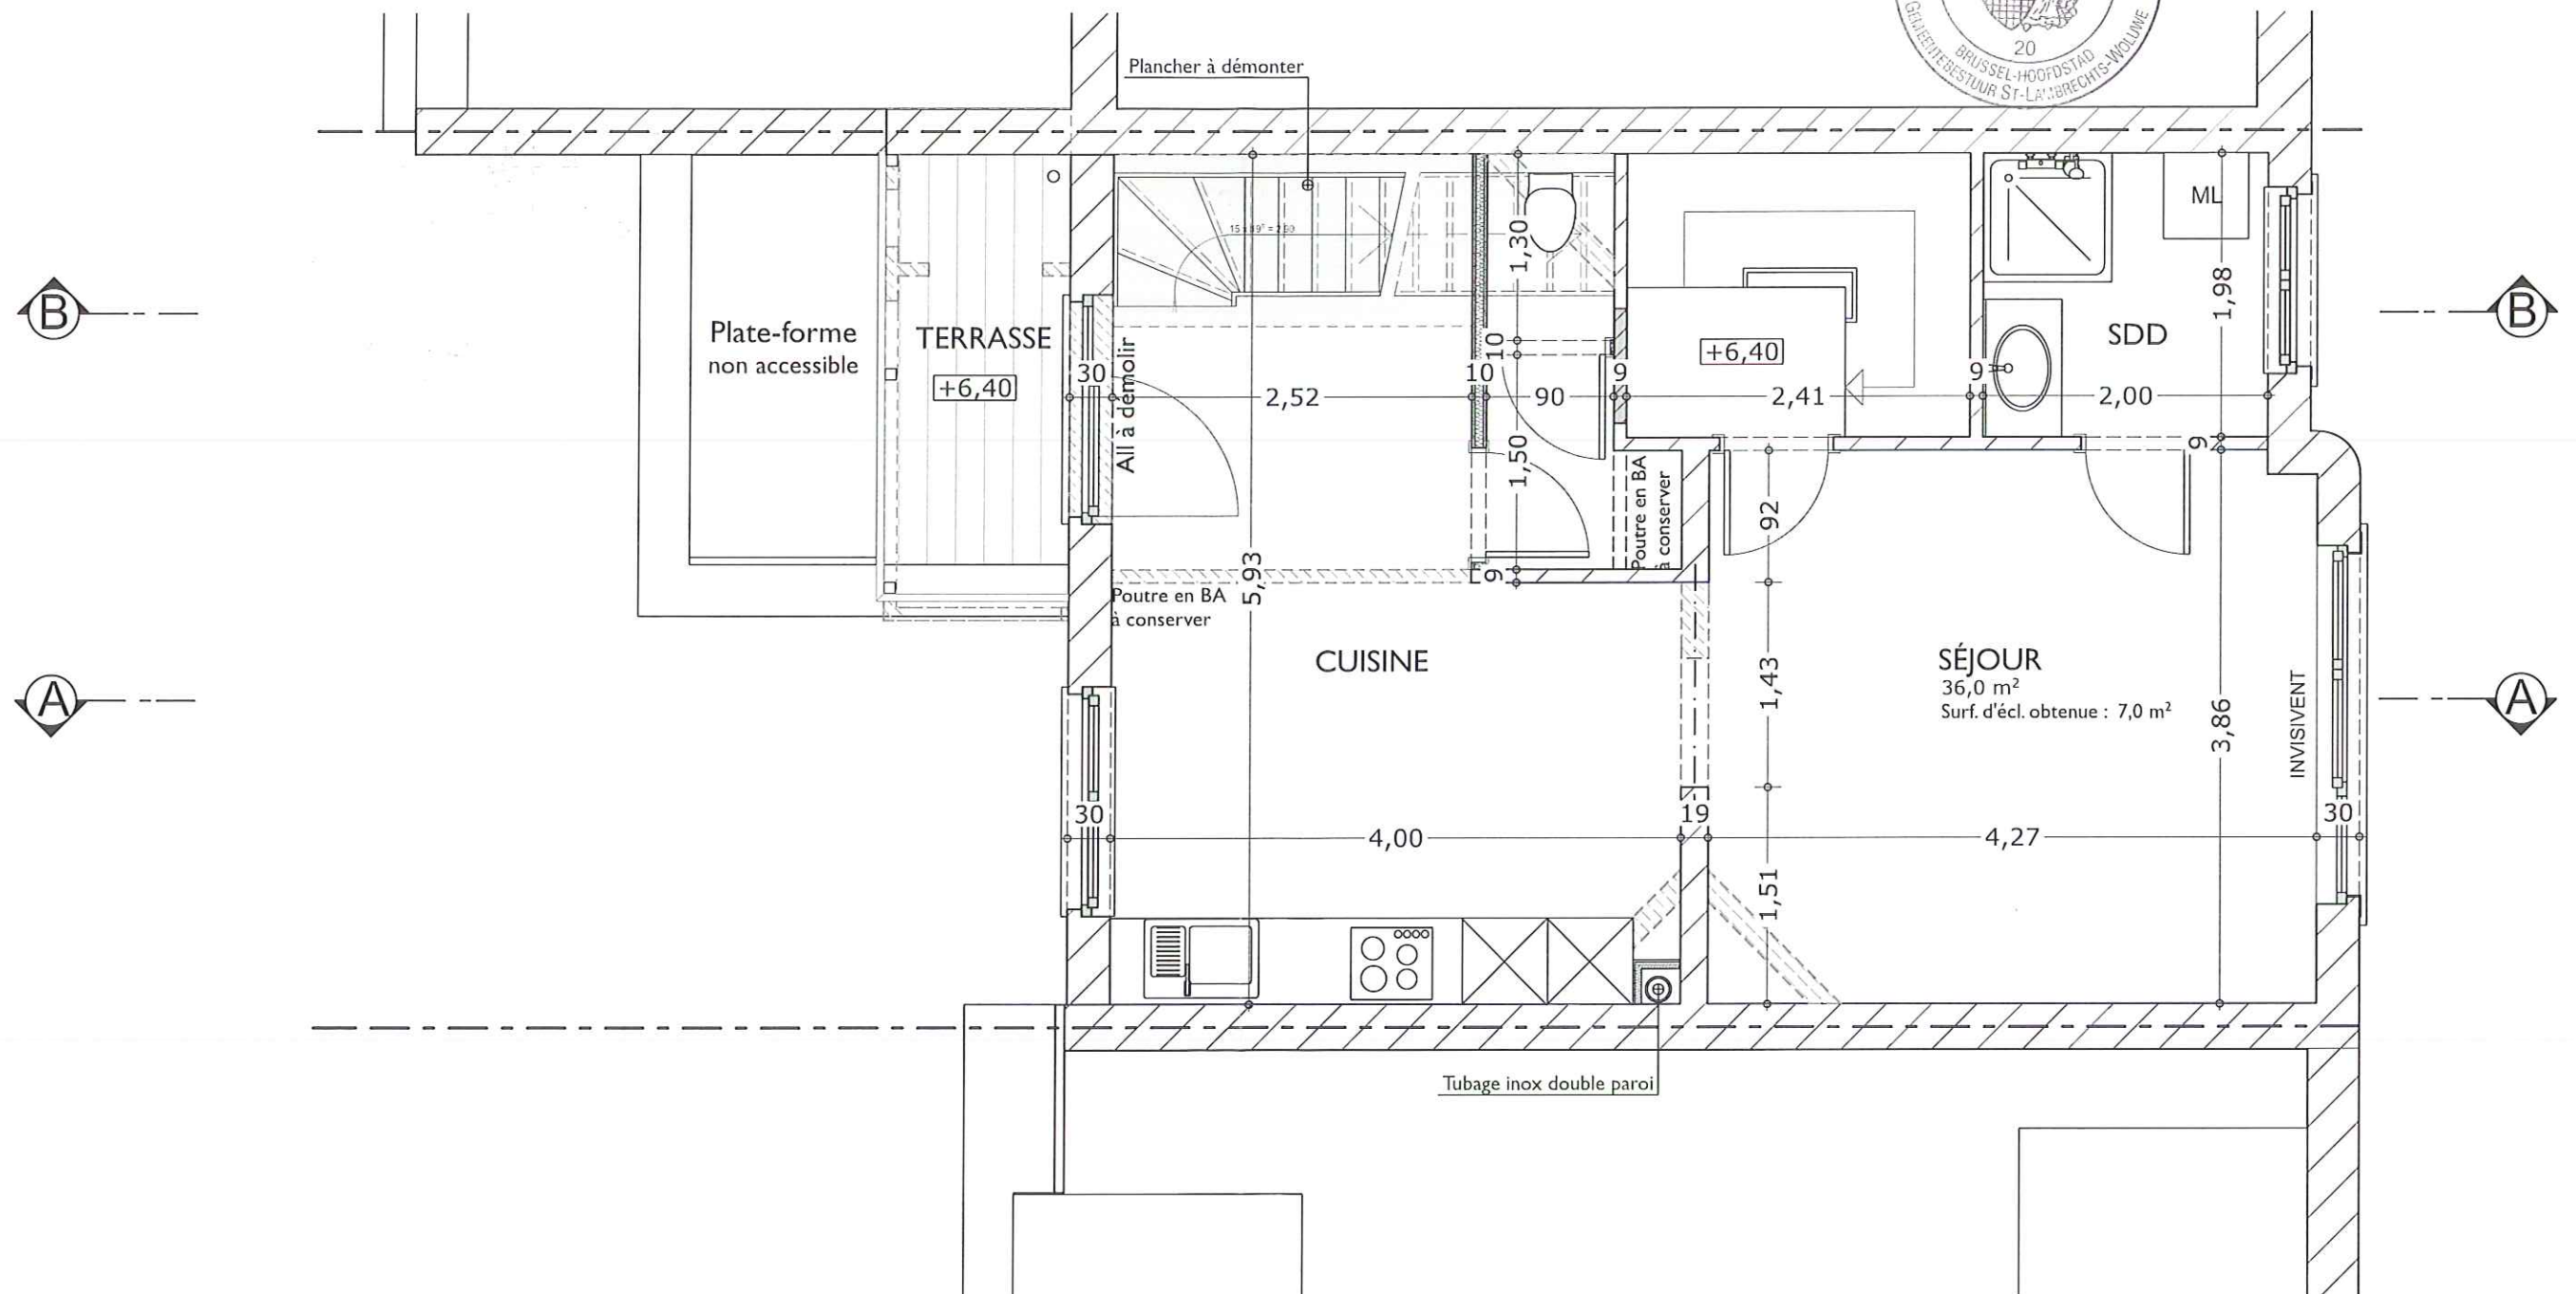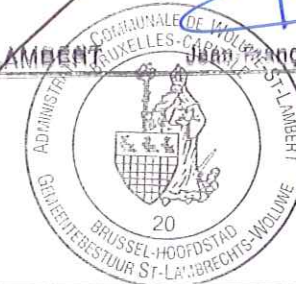

H

PERMIS D'URBANISME
 numéro : 64395 délivré le 28 DEC. 2017
 Par délégation,
 Le Secrétaire communal, L'Echevin de l'Urbanisme,
 Patrick LAMBERT Jean-Denis THAYER

