


Parties communes

Parties privatives au Lot 1

Parties privatives au Lot 1

Parties privatives au Lot 1

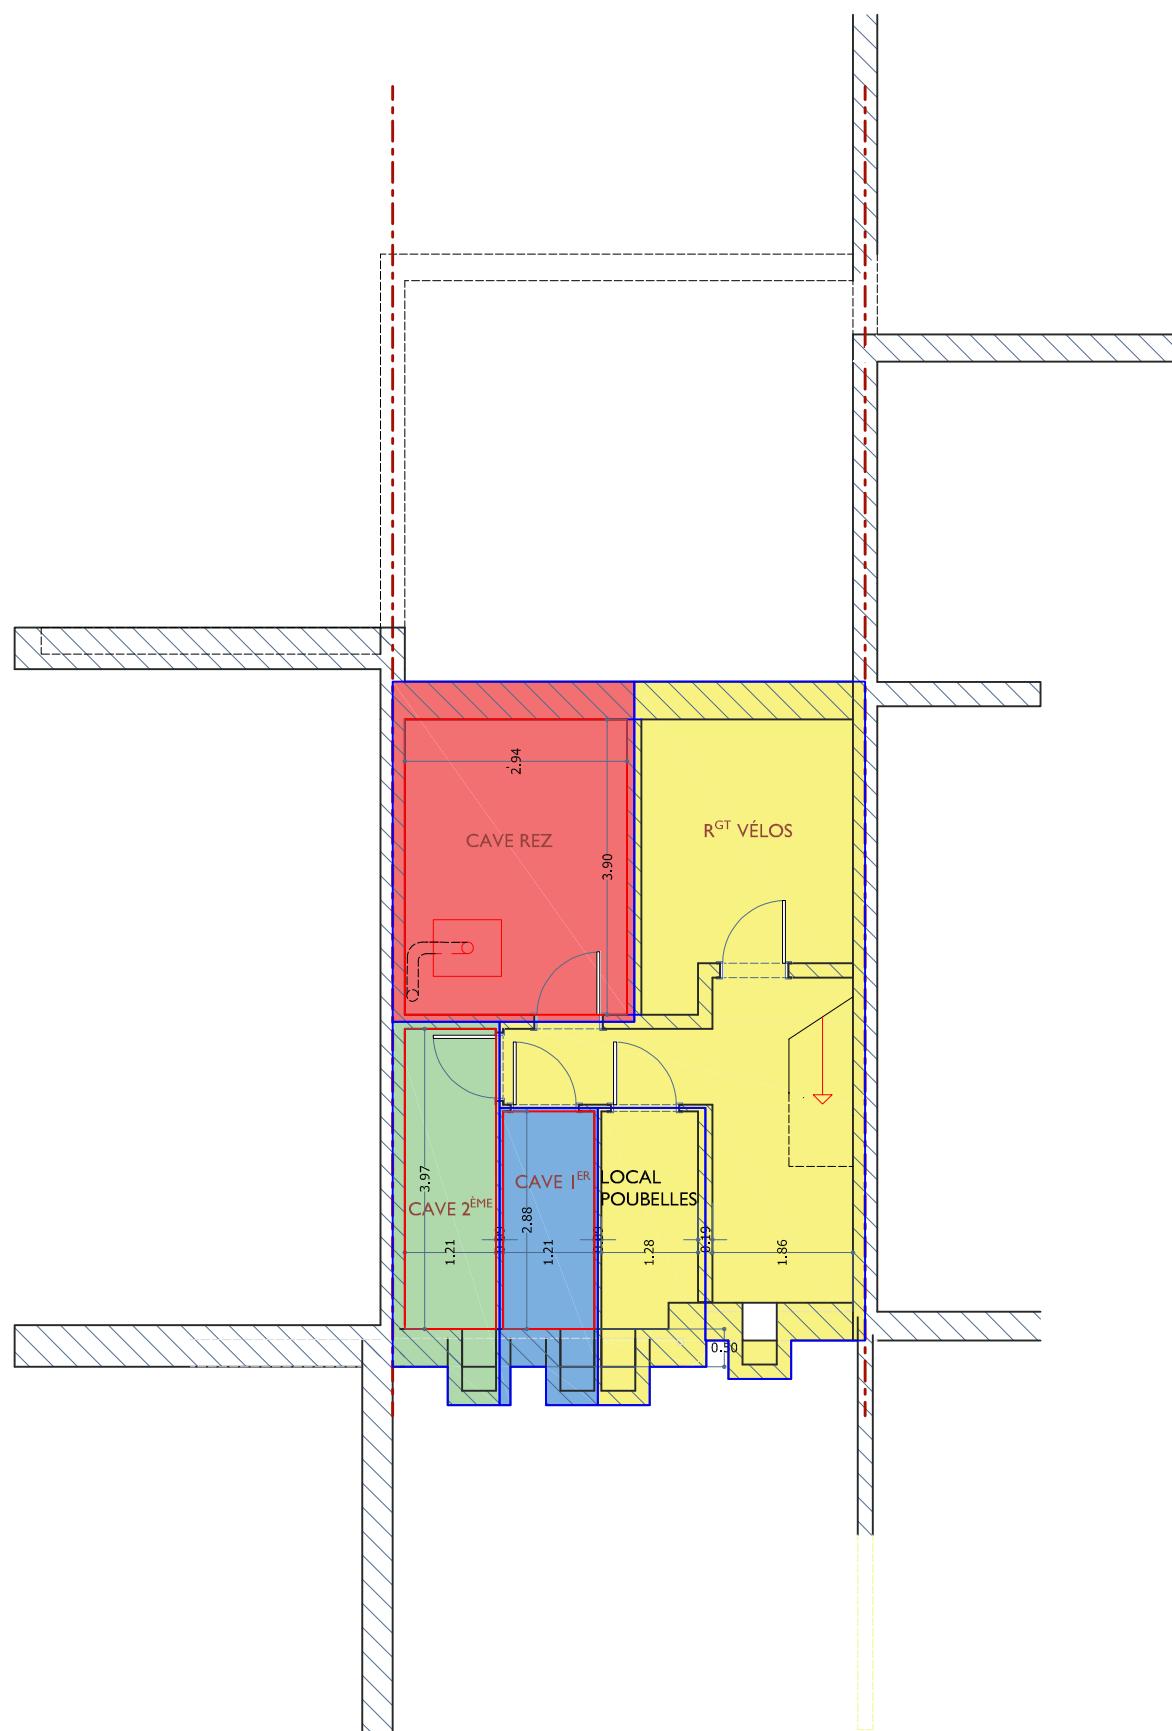

Echelle 1/100



Sous-sols

Chaussée de Stockel, 249


Les plans ont été effectués pour la réalisation de l'acte de base et ne pourront en aucun cas être utilisés à d'autres fins.

Date : 19/03/2018	Chaussée de Stockel, 249 à 1200 Woluwé-Saint-Pierre Cadastré sous 1ère Division section B, N°26/Y/6	Bureau A. Hamon & Associés SPRL Chaussée de la Hulpe, 177/bte20 1170 - Bruxelles
Echelle : 1/100 A3	Niveau : Sous-sols	Des. : K.H. tel : 02/344.49.15 fax : 02/660.61.21 email: info@bureau-hamon.be

Parties communes

Parties privatives au Lot 1

Parties communes à jouissances privatives du Lot 1

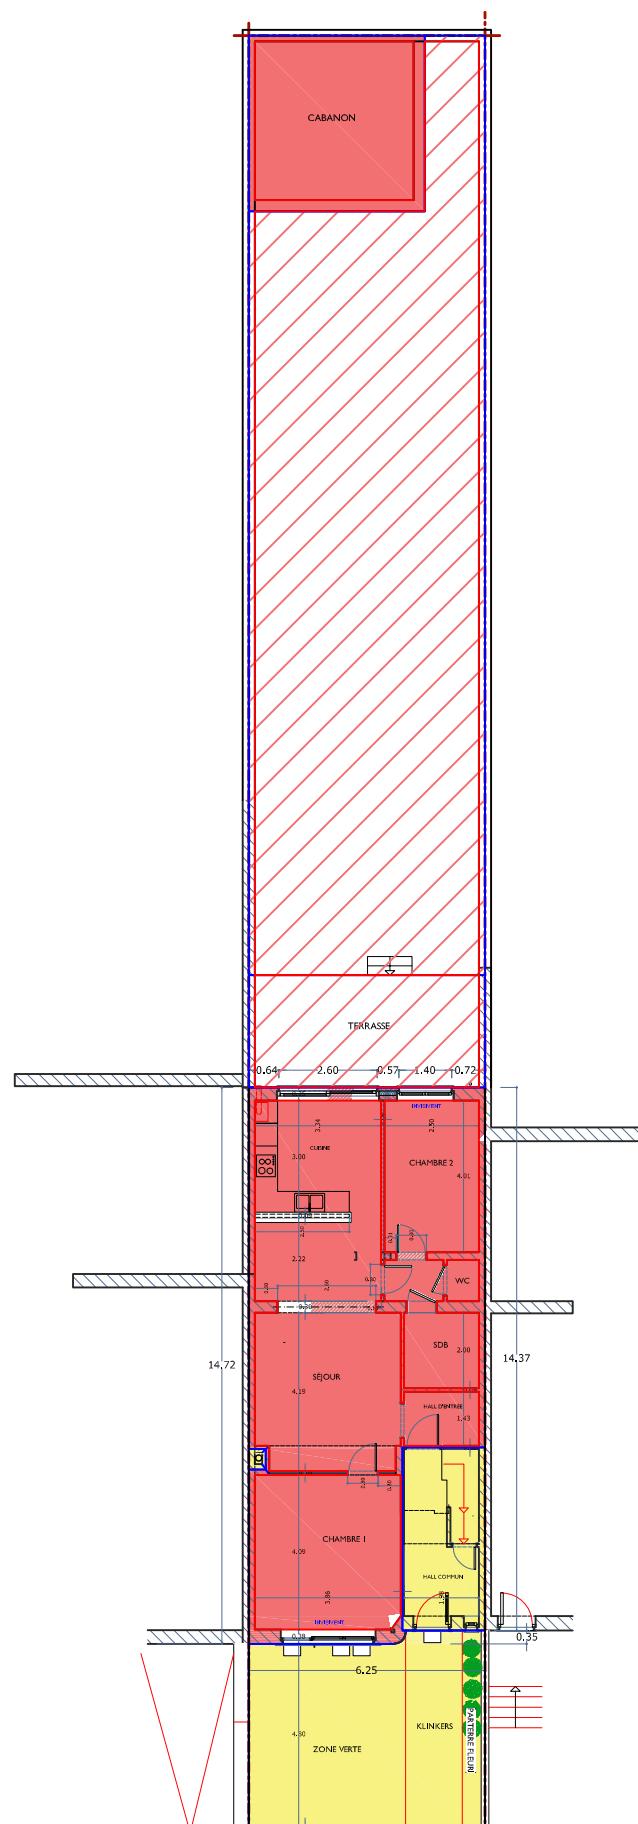

Echelle 1/200



Rez-de-chaussée

Chaussée de Stockel, 249


Les plans ont été effectués pour la réalisation de l'acte de base et ne pourront en aucun cas être utilisés à d'autres fins.

Date : 19/03/2018	Chaussée de Stockel, 249 à 1200 Woluwé-Saint-Pierre Cadastré sous 1ère Division section B, N°26/Y/6	Bureau A. Hamon & Associés SPRL Chaussée de la Hulpe, 177/bte 20 1170 - Bruxelles
Echelle : 1/200 A3	Niveau : Rez-de-chaussée	Des. : K.H. tel : 02/344.49.15 fax : 02/660.61.21 email: info@bureau-hamon.be

Parties communes

Parties privatives au Lot 2

Parties communes à jouissances privatives et exclusives au Lot 2

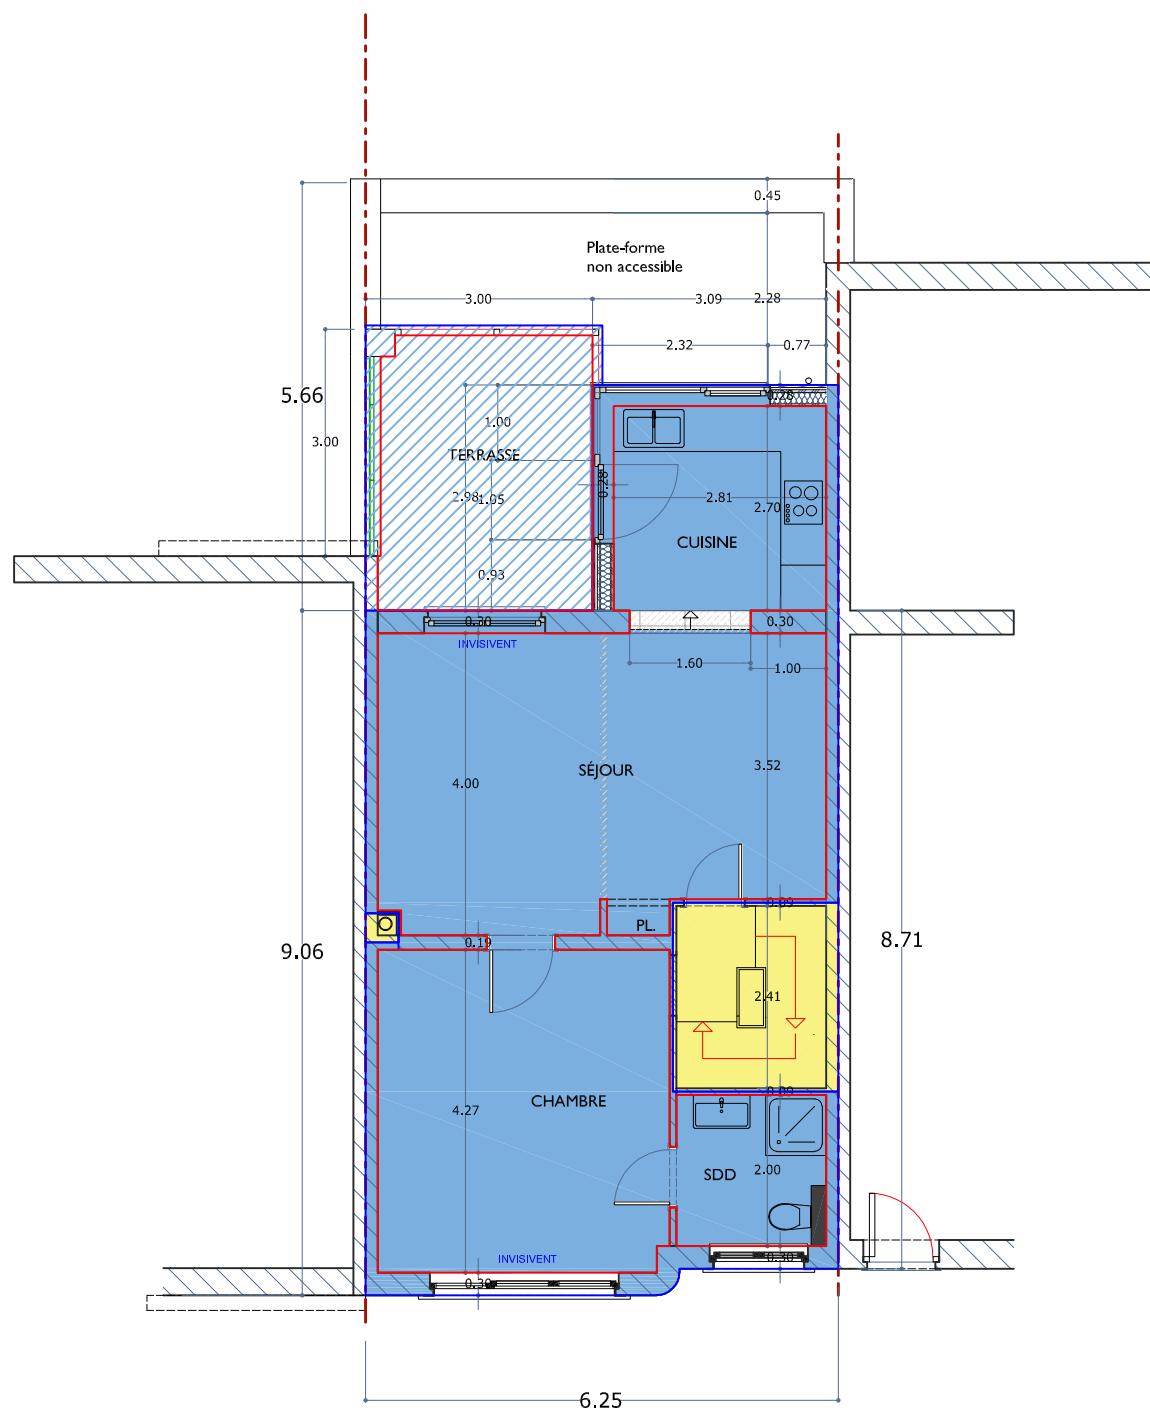

Echelle 1/100



1er étage

Chaussée de Stockel, 249


Les plans ont été effectués pour la réalisation de l'acte de base et ne pourront en aucun cas être utilisés à d'autres fins.

Date : 19/03/2018	Chaussée de Stockel, 249 à 1200 Woluwé-Saint-Pierre Cadastré sous 1ère Division section B, N°26/Y/6	Bureau A. Hamon & Associés SPRL Chaussée de la Hulpe, 177/bte 20 1170 - Bruxelles
Echelle : 1/100 A3	Niveau : +1	Des. : K.H. tel : 02/344.49.15 fax : 02/660.61.21 email: info@bureau-hamon.be

Parties communes

Parties privatives au Lot 3

Parties communes à jouissances privatives au Lot 3

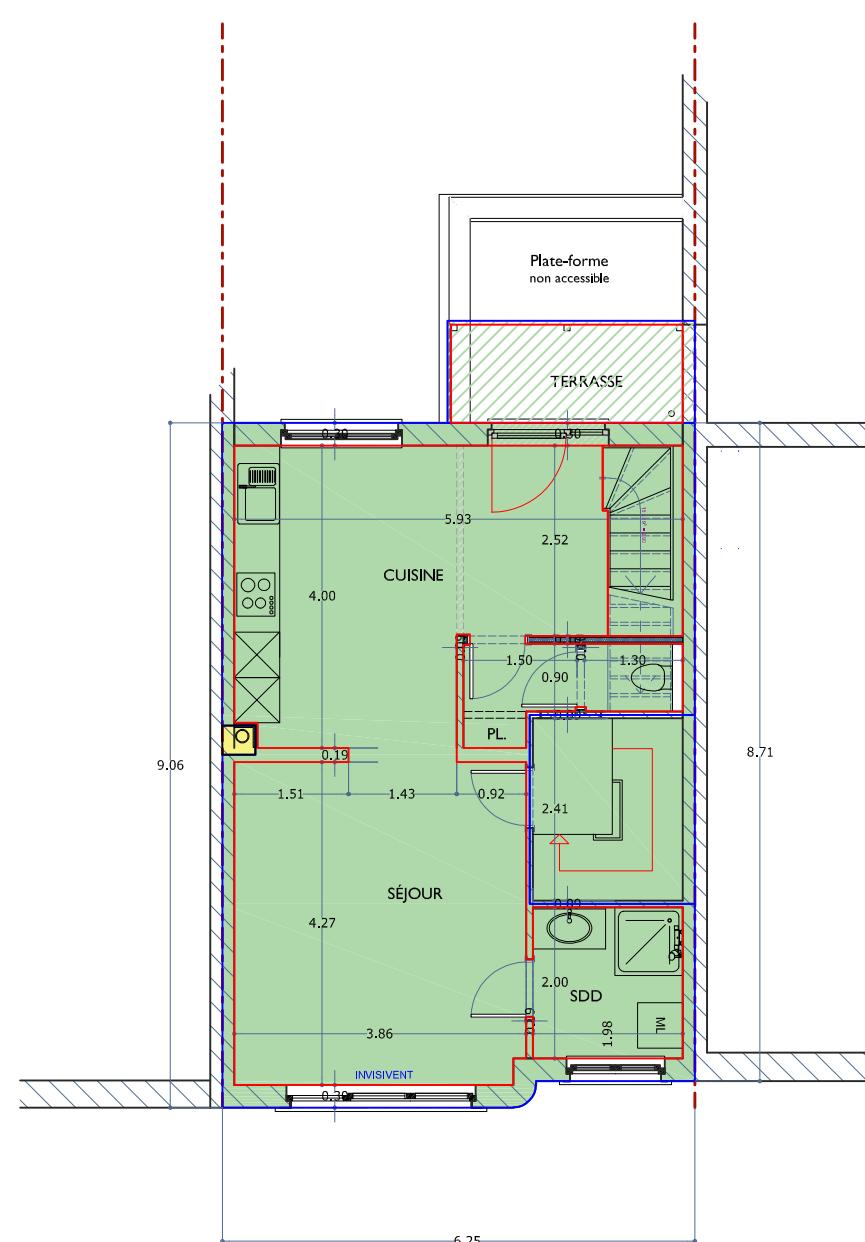

Echelle 1/100



2ème étage

Chaussée de Stockel, 249

Les plans ont été effectués pour la réalisation de l'acte de base et ne pourront en aucun cas être utilisés à d'autres fins.


Date : 19/03/2018	Chaussée de Stockel, 249 à 1200 Woluwé-Saint-Pierre Cadastré sous 1ère Division section B, N°26/Y/6	Bureau A. Hamon & Associés SPRL Chaussée de la Hulpe, 177/bte 20 1170 - Bruxelles
Echelle : 1/100 A3	Niveau : +2	Des. : K.H. tel : 02/344.49.15 fax : 02/660.61.21 email: info@bureau-hamon.be



Parties communes



Parties privatives au Lot 3

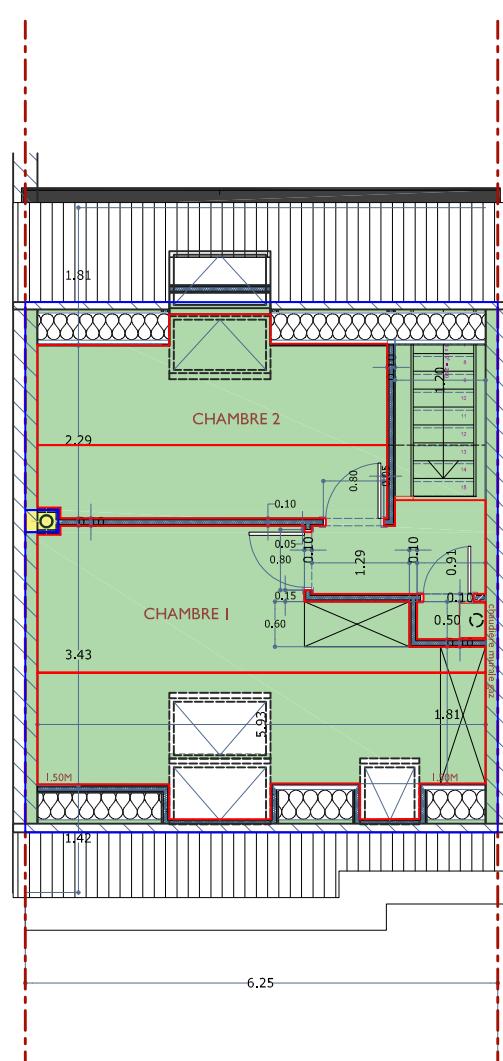

Echelle 1/100



Combles

Chaussée de Stockel, 249

Les plans ont été effectués pour la réalisation de l'acte de base et ne pourront en aucun cas être utilisés à d'autres fins.

<p>Les plans ci-dessous ont été élaborés pour la réalisation de l'œuvre de base et ne peuvent être utilisés à d'autres fins.</p>			
Date : 19/03/2018	Chaussée de Stockel, 249 à 1200 Woluwé-Saint-Pierre Cadastré sous 1ère Division section B, N°26/Y/6	Bureau A. Hamon & Associés SPRL Chaussée de la Hulpe, 177/bte 20 1170 - Bruxelles	
Echelle : 1/100 A3	Niveau : combles	Des. : K.H.	tel : 02/344.49.15 fax : 02/660.61.21 email: info@bureau-hamon.be