



Rez-de-chaussée

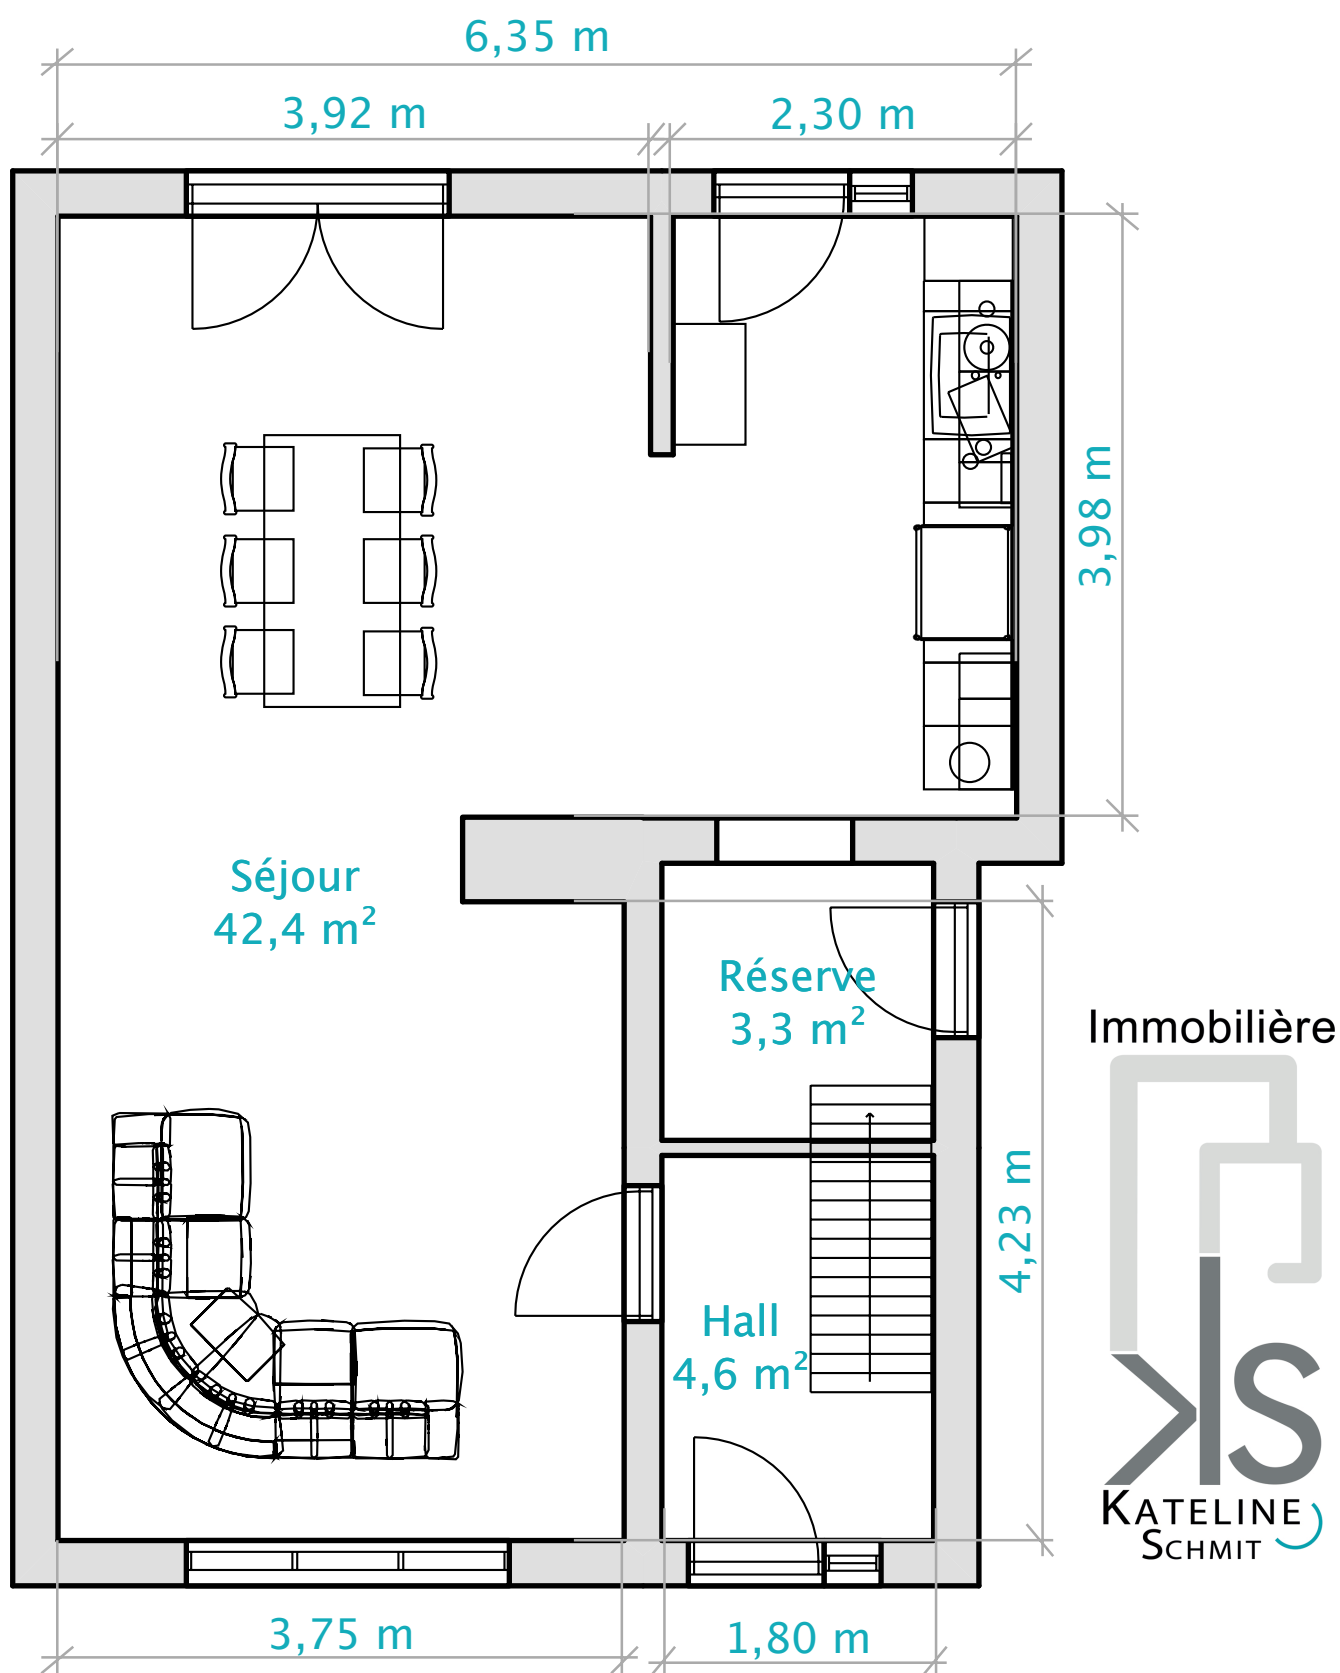


Document soumis à titre indicatif et non contractuel

Etage 1

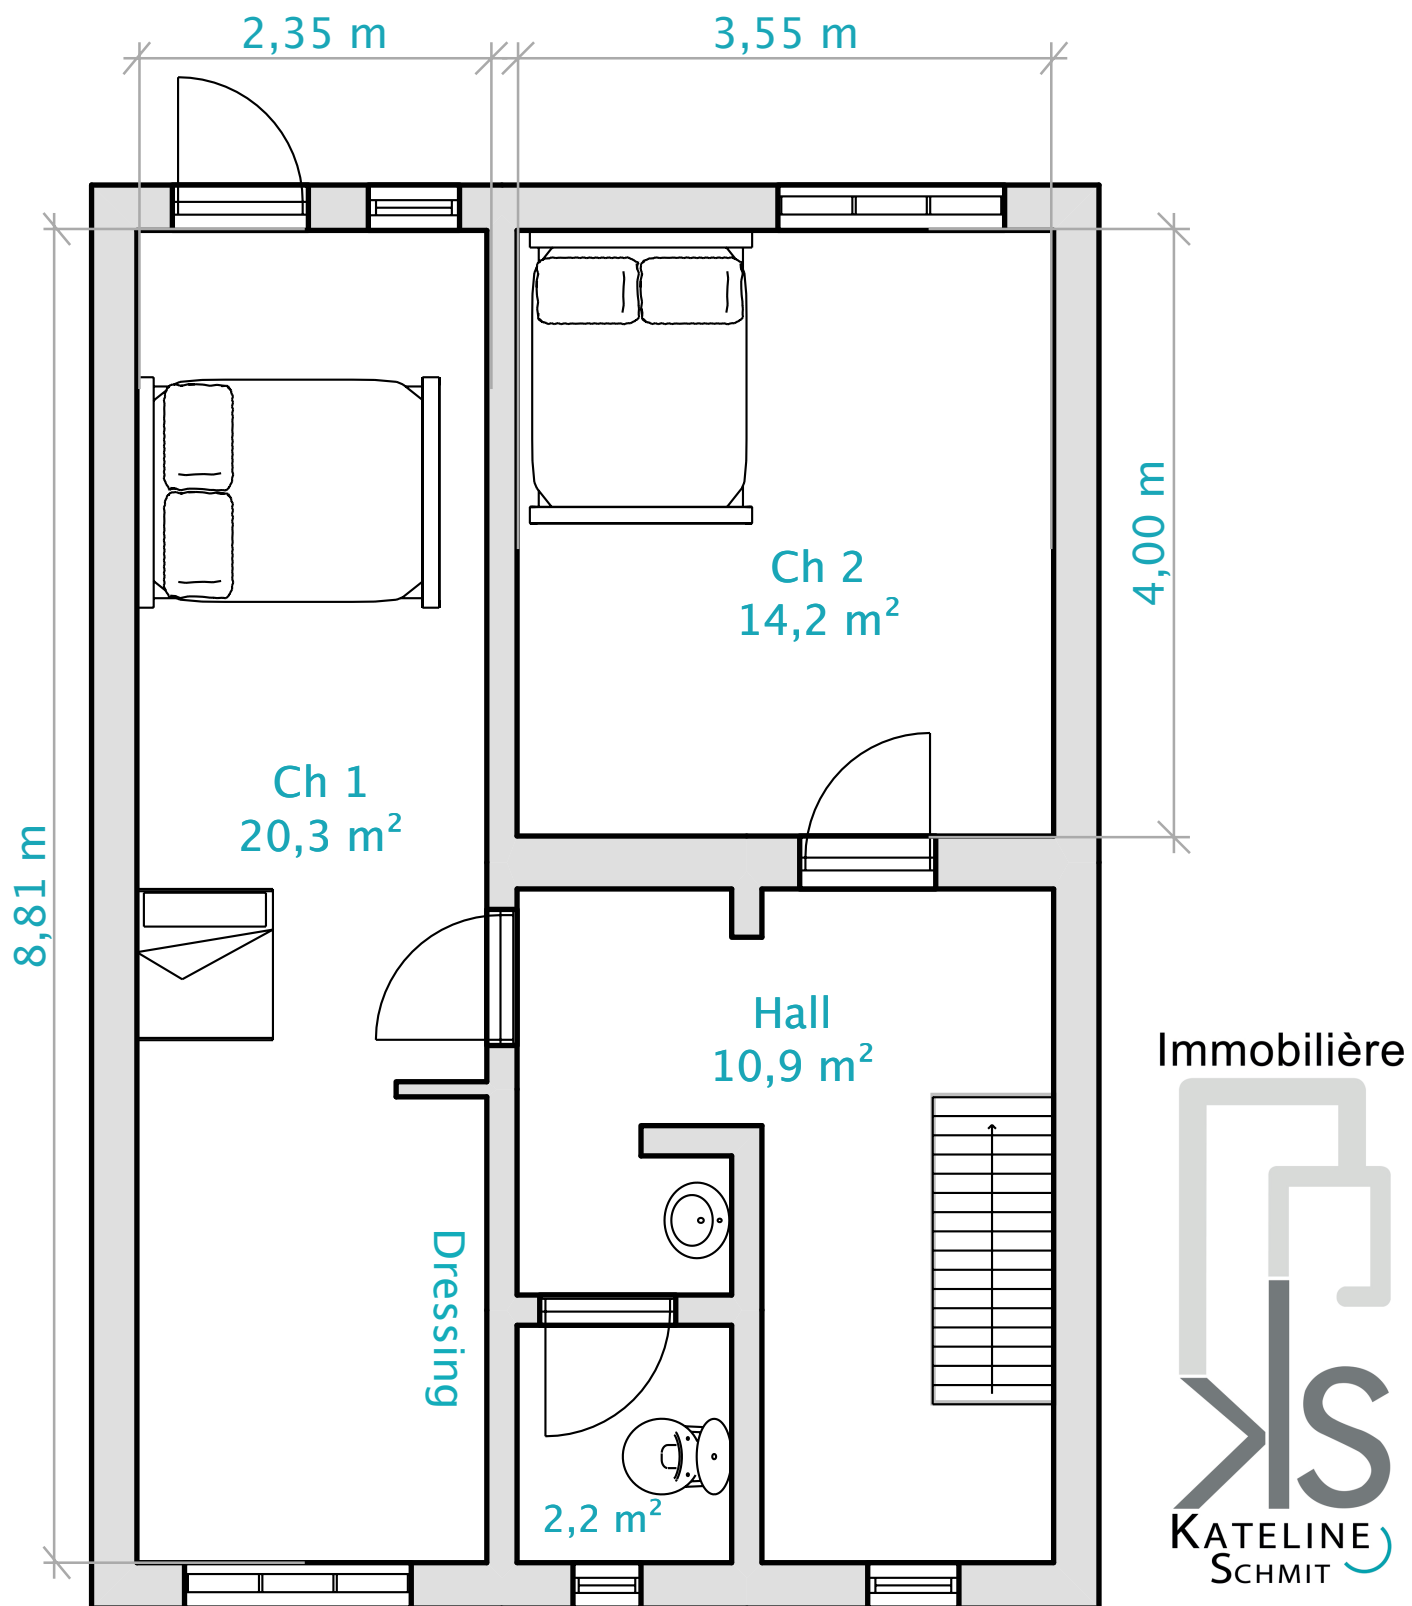

Document soumis à titre indicatif et non contractuel

Etage 2

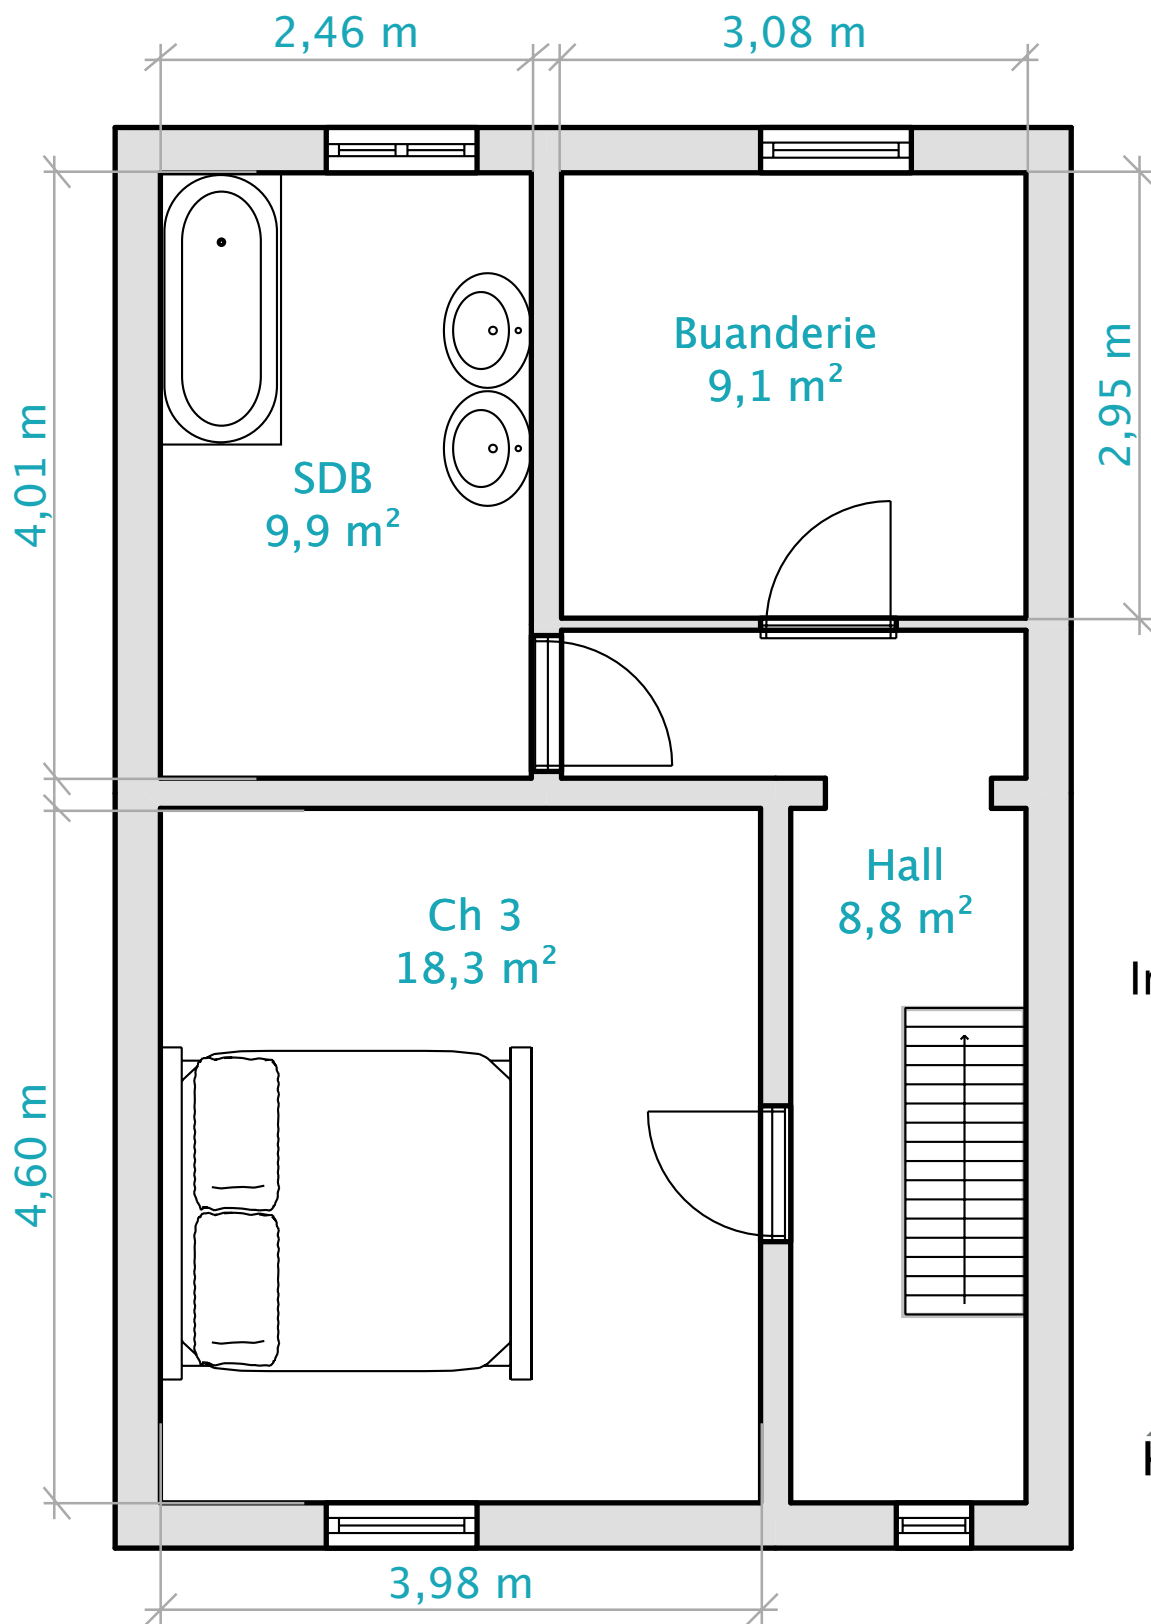

Document soumis à titre indicatif et non contractuel

Immobilière

