


## MATERIALEN :

1. PARAMENTMETSSELWERK : GEEL - BRUINE GEVELSTEEN
2. " : DONKER-BLAUW-ZWARTE GEVELSTEEN
3. BEKLEDING IN ZWARTE GRANIEET
4. BLAUWE HARDSTENEN DEUR - EN RAAMDORPELS
5. ALUMINIUM DEUREN EN RAMEN - DONKER-BLAUW : RAL 5008  
+ ISOLERENDE BEGLAZING
6. SECTIONALE GARAGEPOORTEN - DONKER-BLAUW : RAL 5008
7. DAKOVERSTEEKEN : WITTE P.V.C.-BEKLEDING
8. ZINKEN HANGGATEN + REGENAFVOERPIJPEN
9. DAKBEDEKKING : BLAUW-ZWARTE SNELDECK DAKPANNEN


DE UITVOERING EN TOEZICHT VAN GEWAPEND BETON,  
GEWAPENDE FUNDERINGEN, VLOERPLATEN EN STAAL  
LIGGERS WORDEN EXCLUSIEF AAN EEN ERKEND  
INGENIEURSBUREAU GEGEVEN DOOR DE BOUWHEER

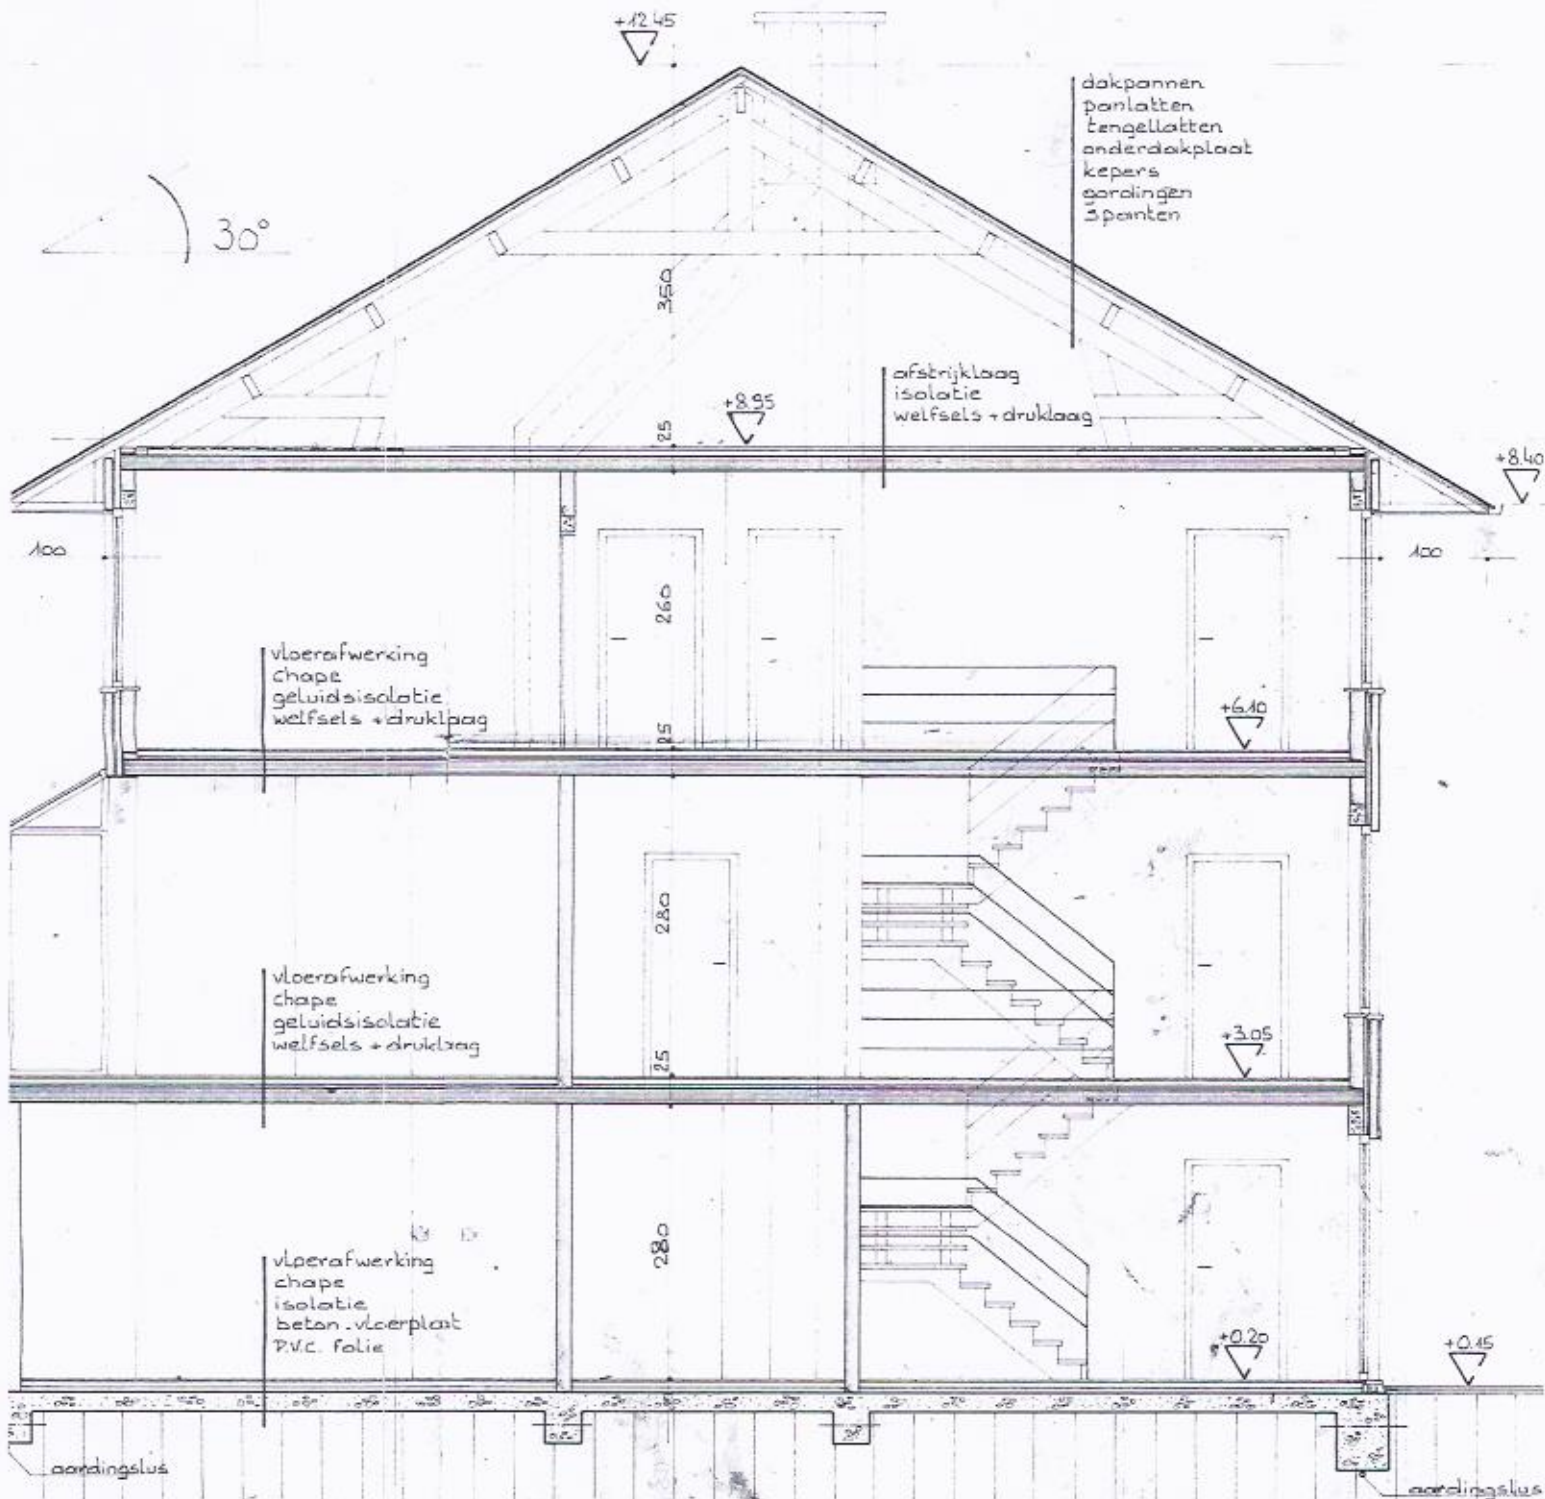

# DOORSNEDE - A B

SCHAAL : 1/50

FUNDERINGEN TOT OP VERSTRIJJE BIJ EEN MINIMUM GRONDBRAAGKR.

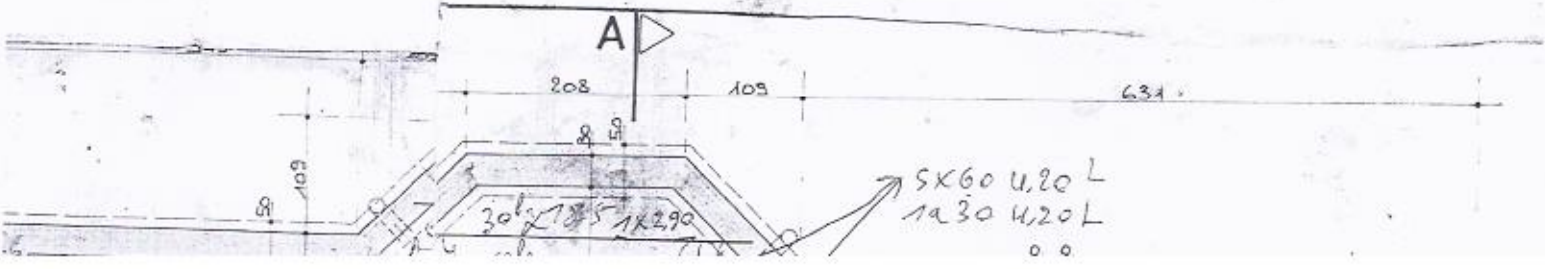


5x60 u.20 L  
1x30 u.20 L  
0 0




# TERREINPROFIELEN

SCHAAL: 1/100<sup>e</sup>

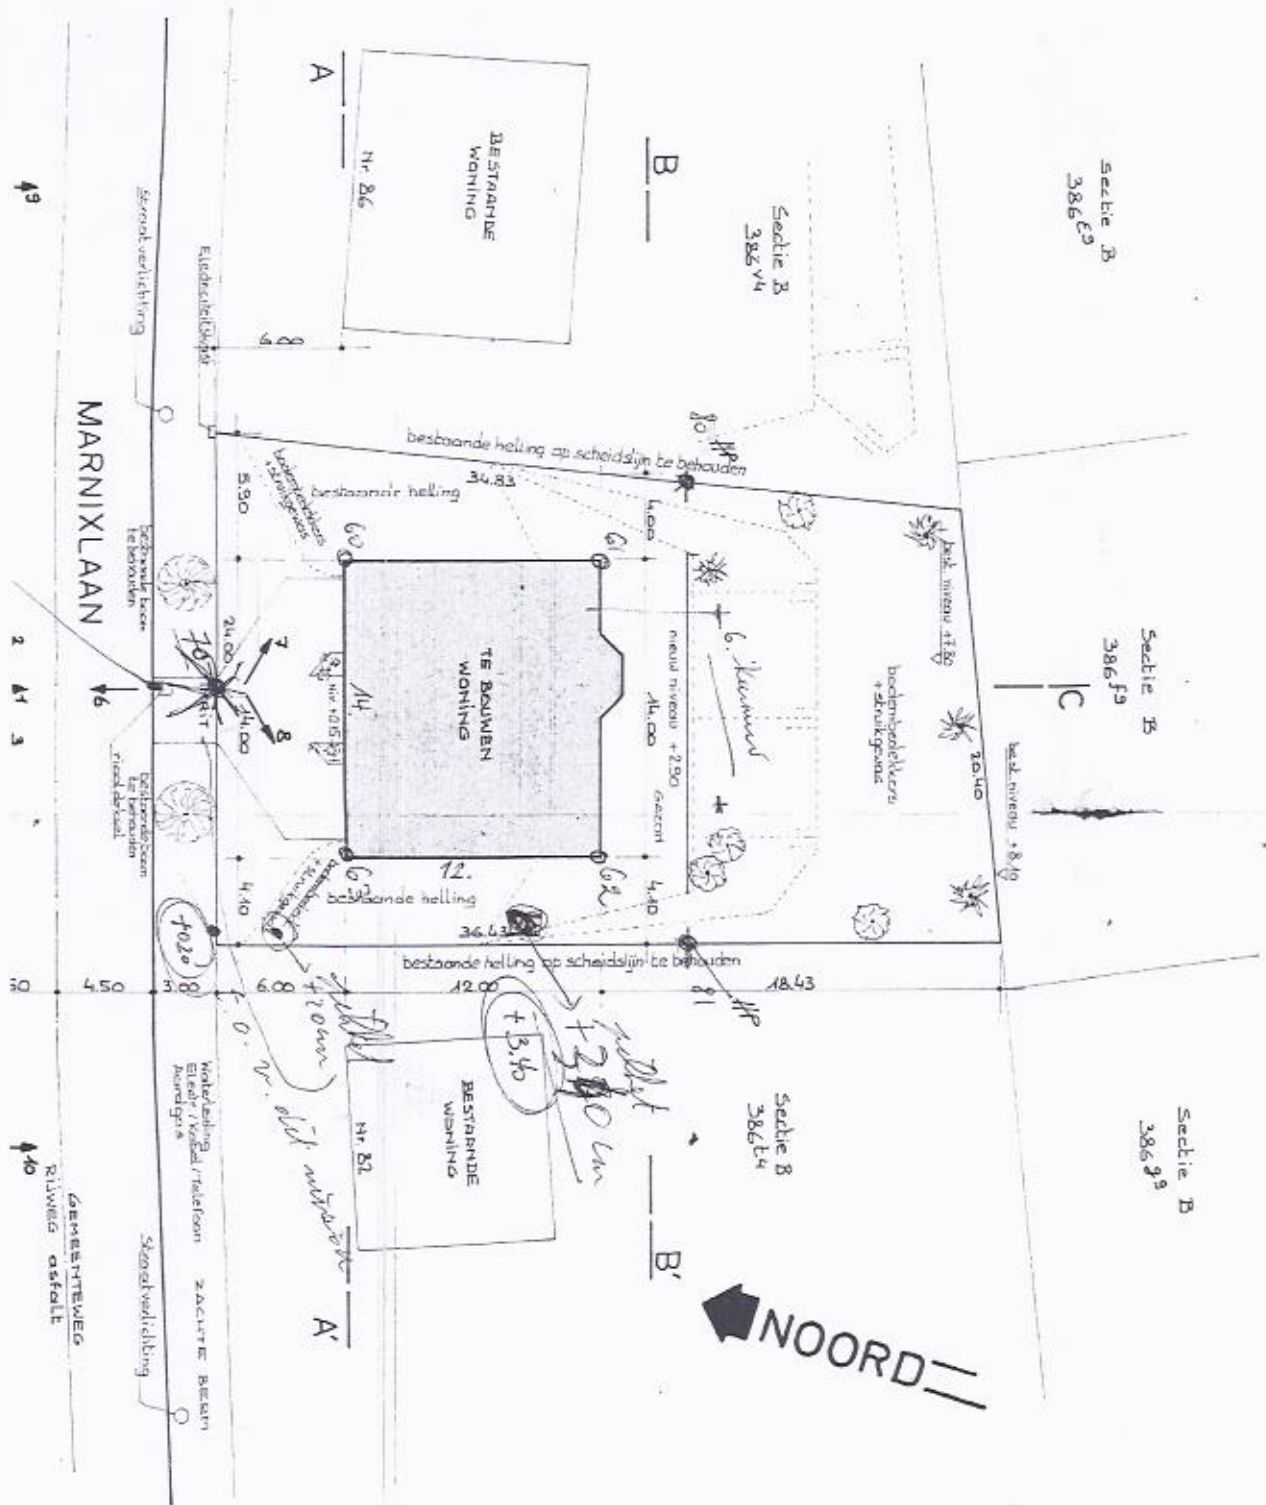



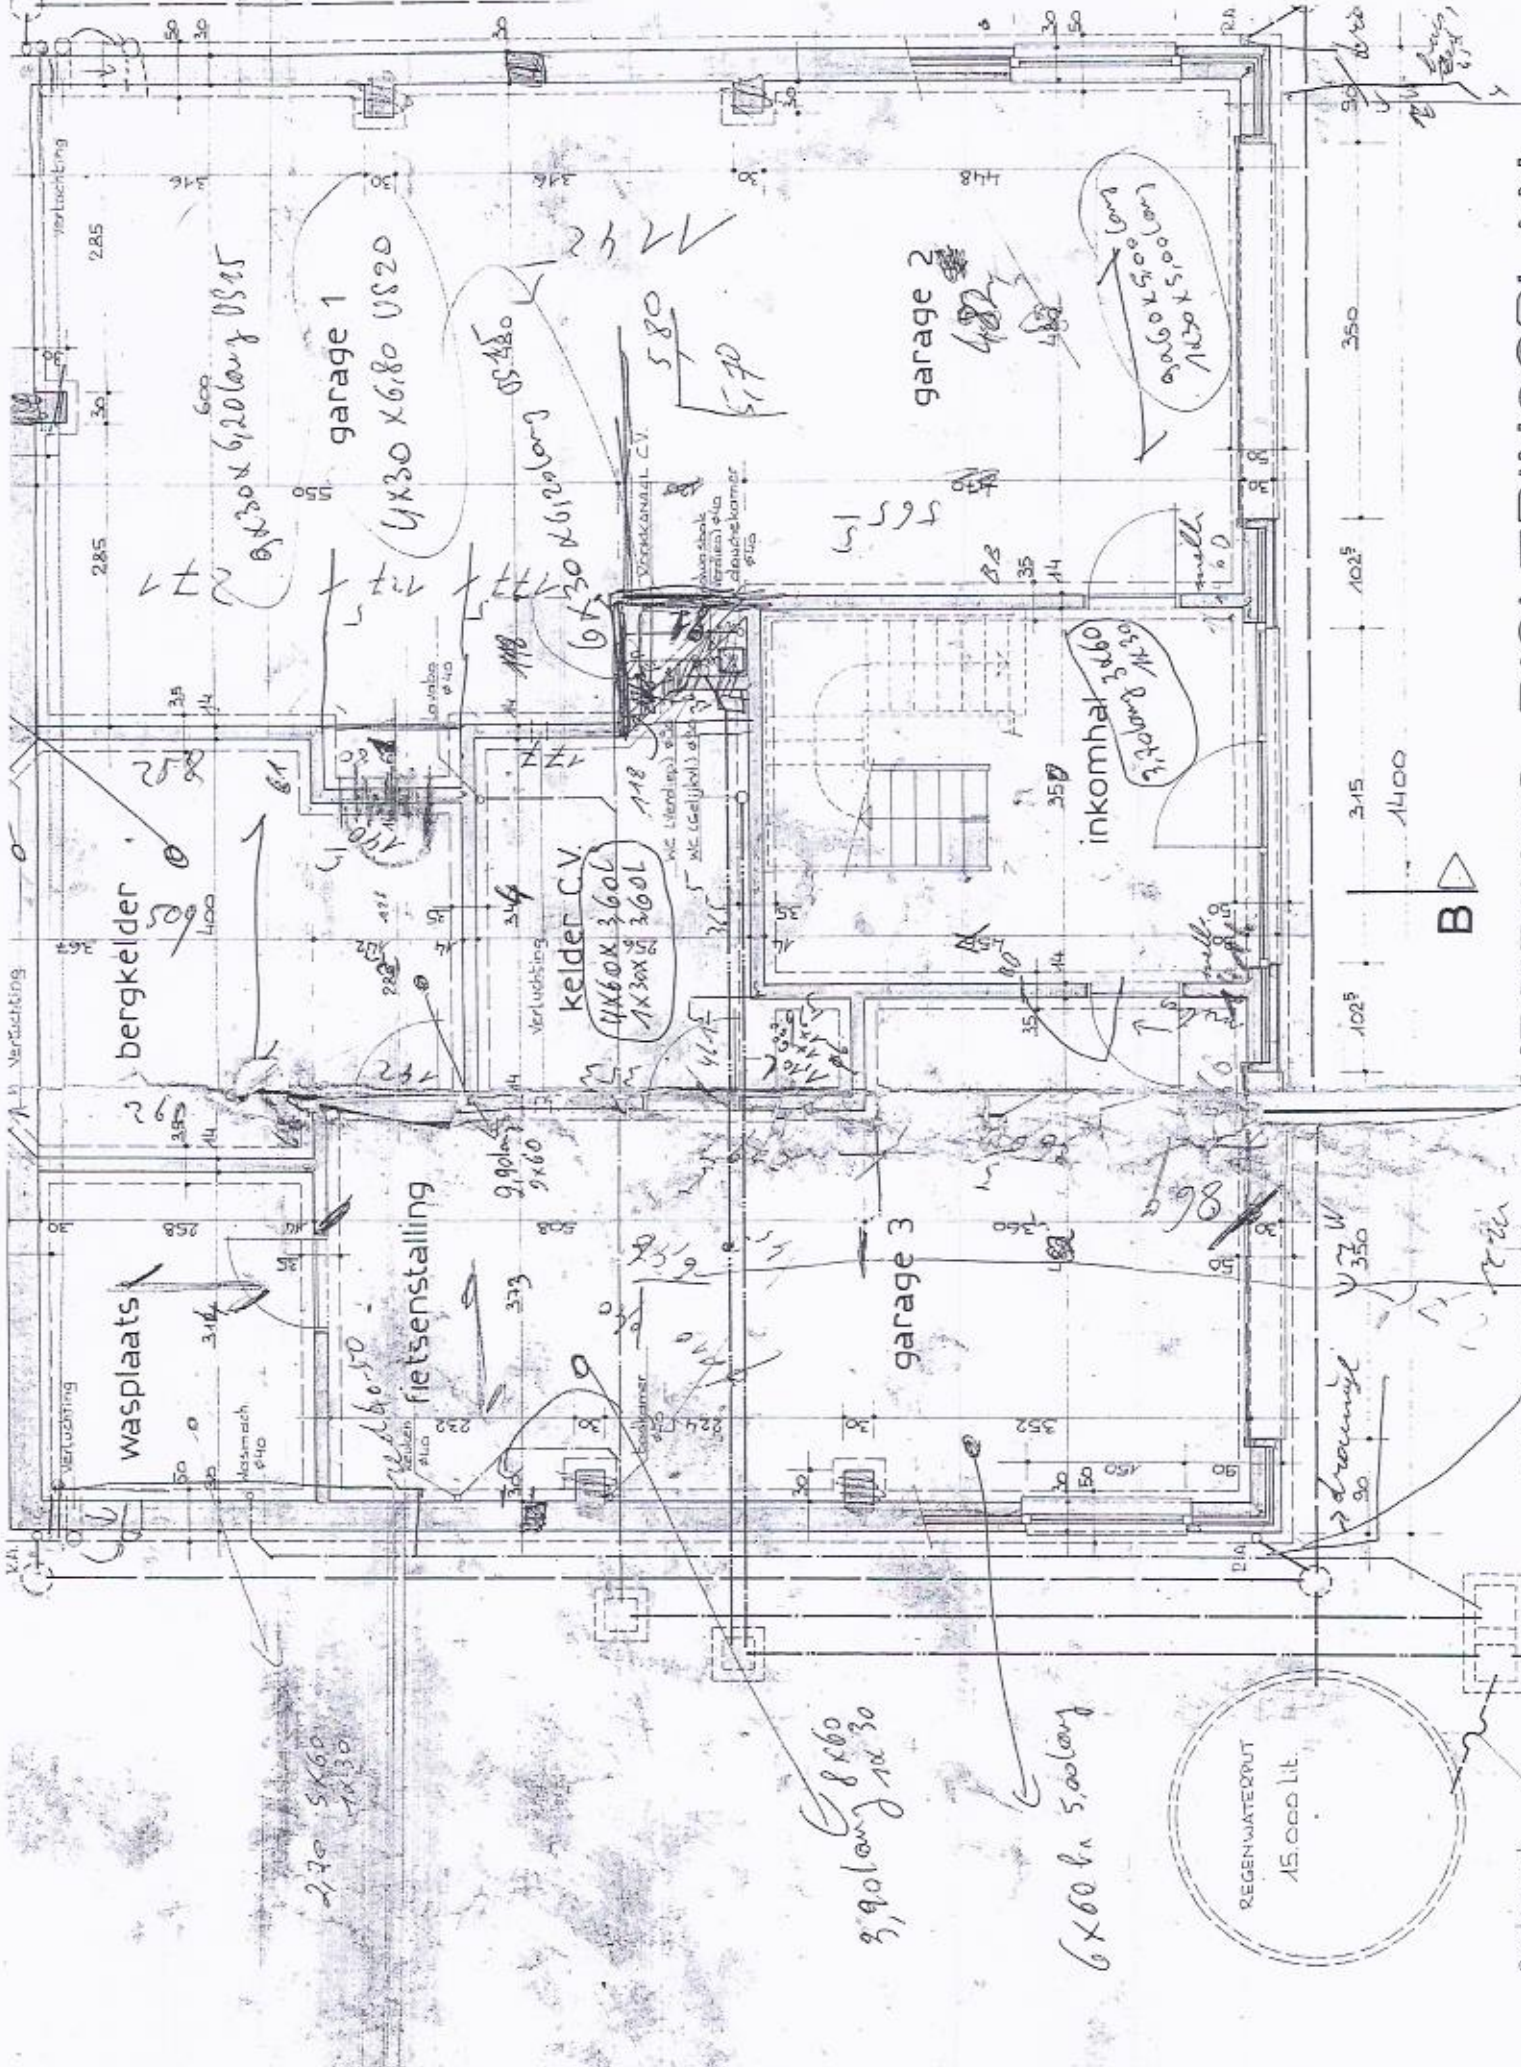

PRO	STR	GEM	U00	BOU	WO	tel	ROU	BLI	RAA	BOI
-----	-----	-----	-----	-----	----	-----	-----	-----	-----	-----

Overleg met


PLANNING - DINI EDINCEPI ANI










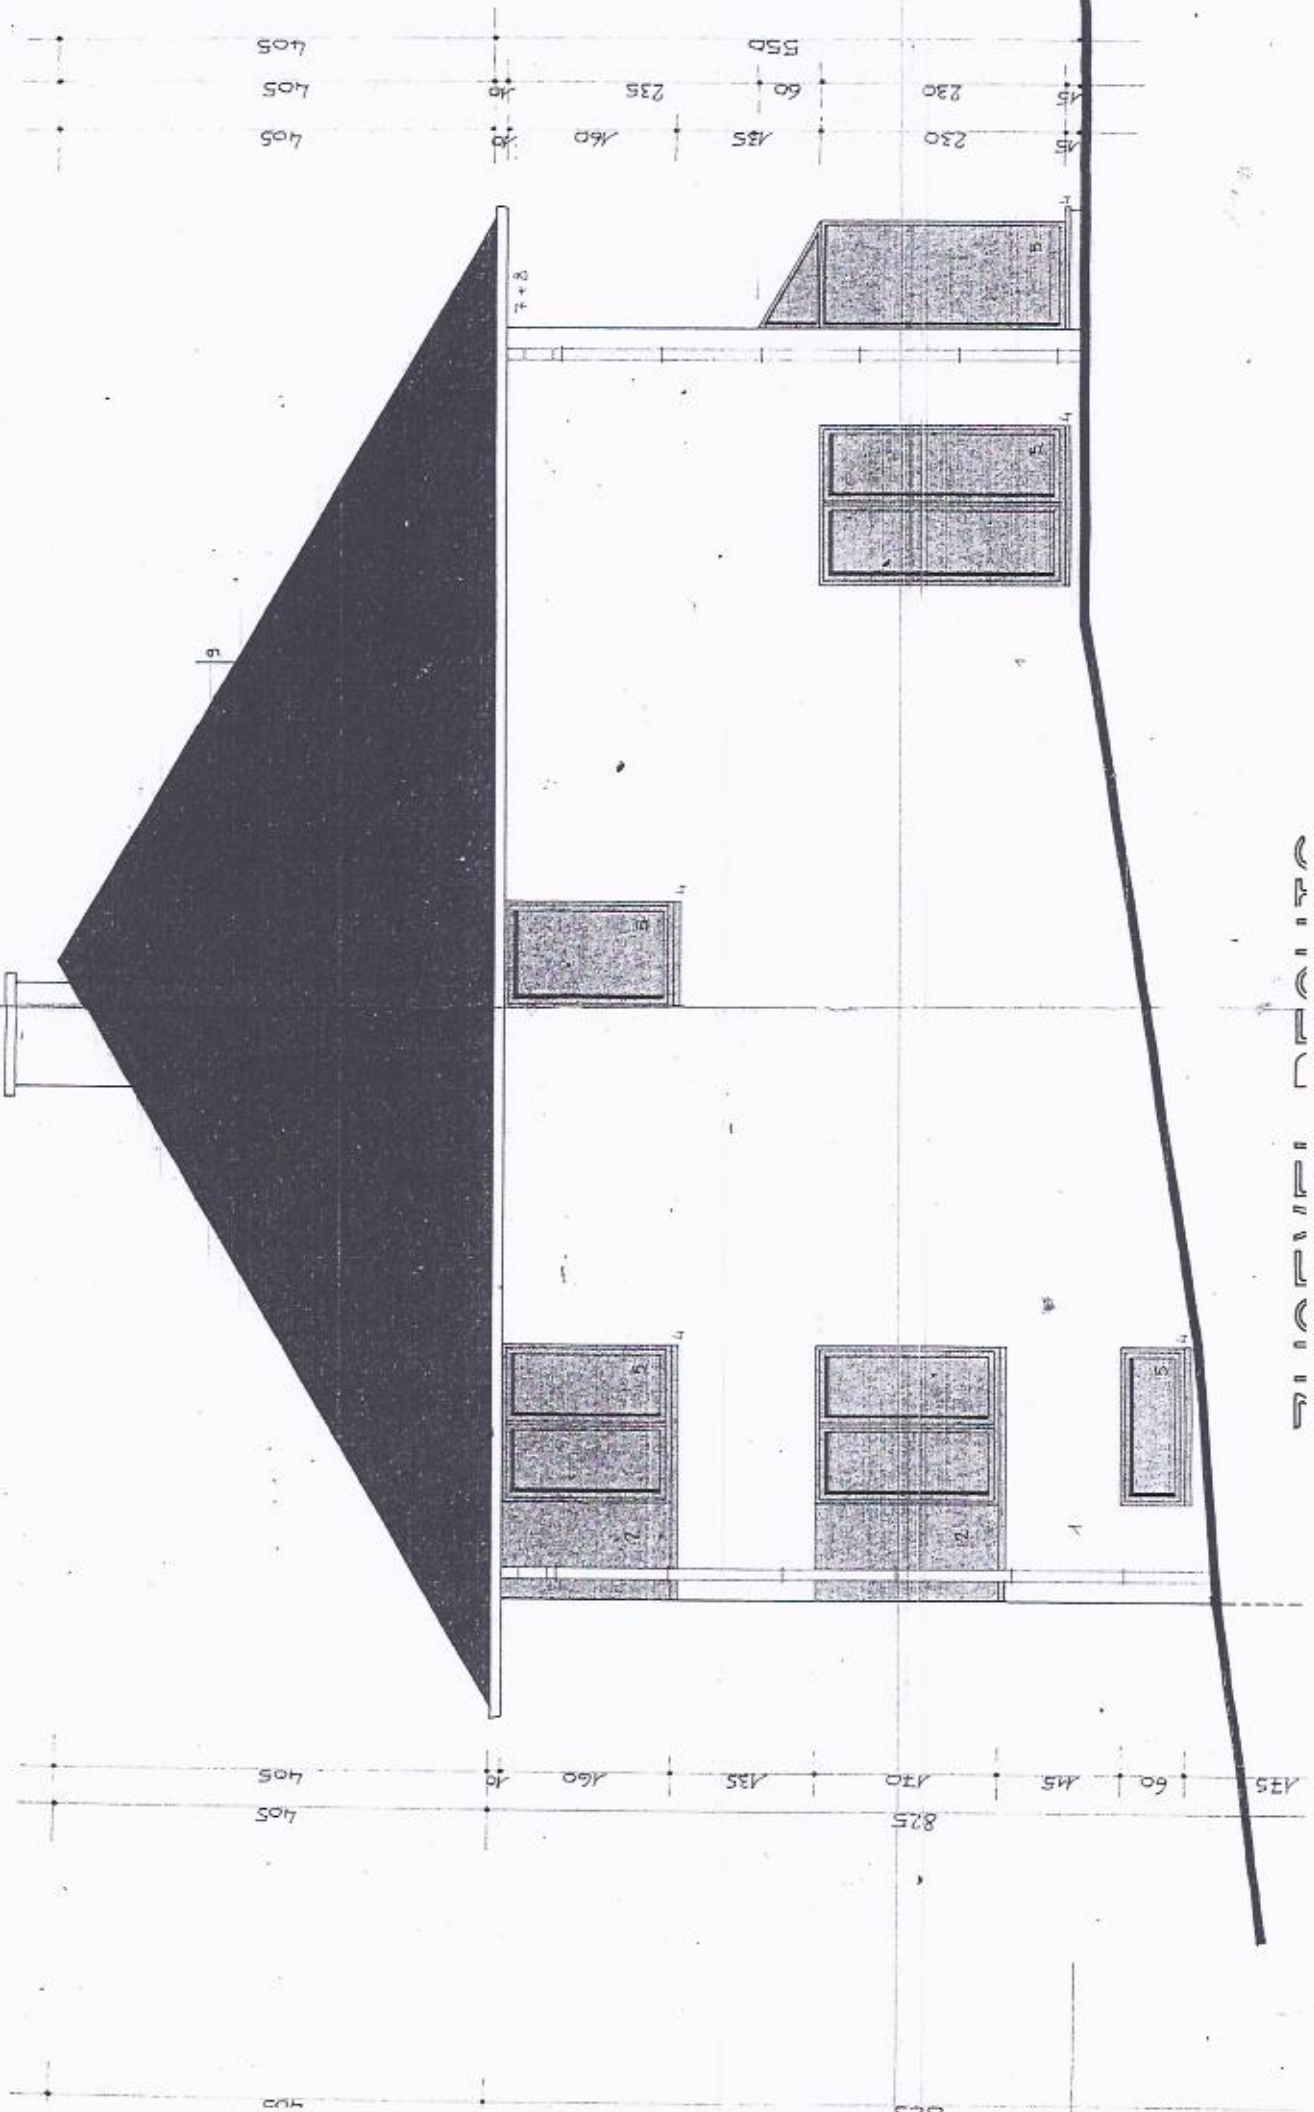

100  
 90  
 80  
 70  
 60  
 50  
 40  
 30  
 20  
 10  
 0

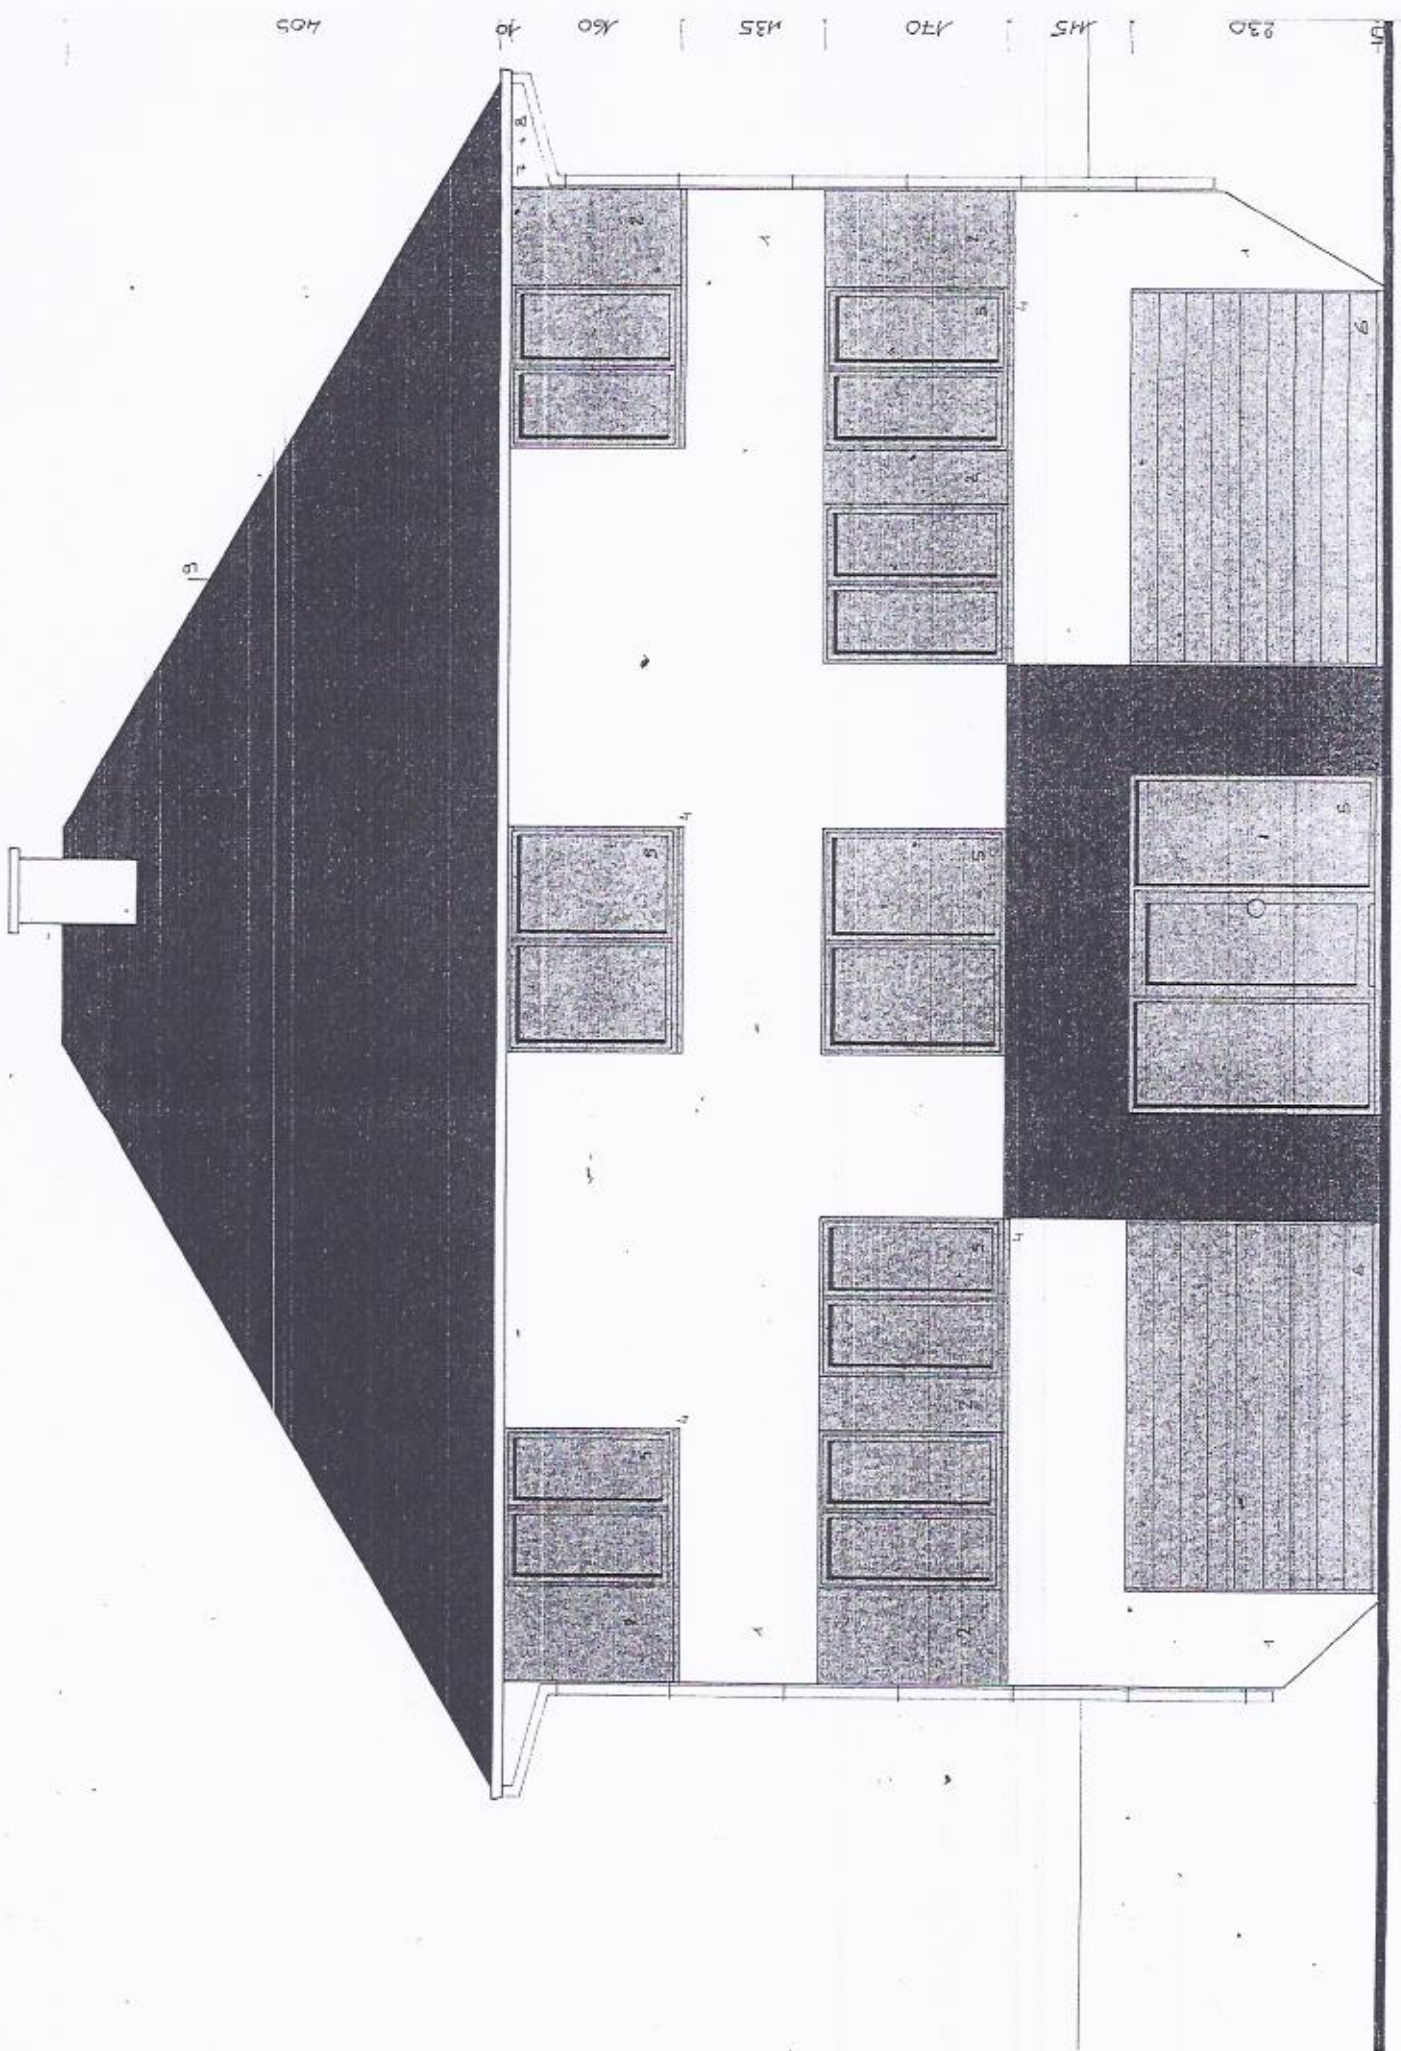

405

410

460

435

470

445

230

51

S

T

T