

Extension d'une habitation

rue de Vencimont n° 36 à 5575 Sart-Custinne
Mr et Me Hastir - Hébette


Façade droite

Ech : 1/50

a sandrine billaudel
architecte

rue de la Croisette n° 38
5575 Gedinne

0495/53 33 81

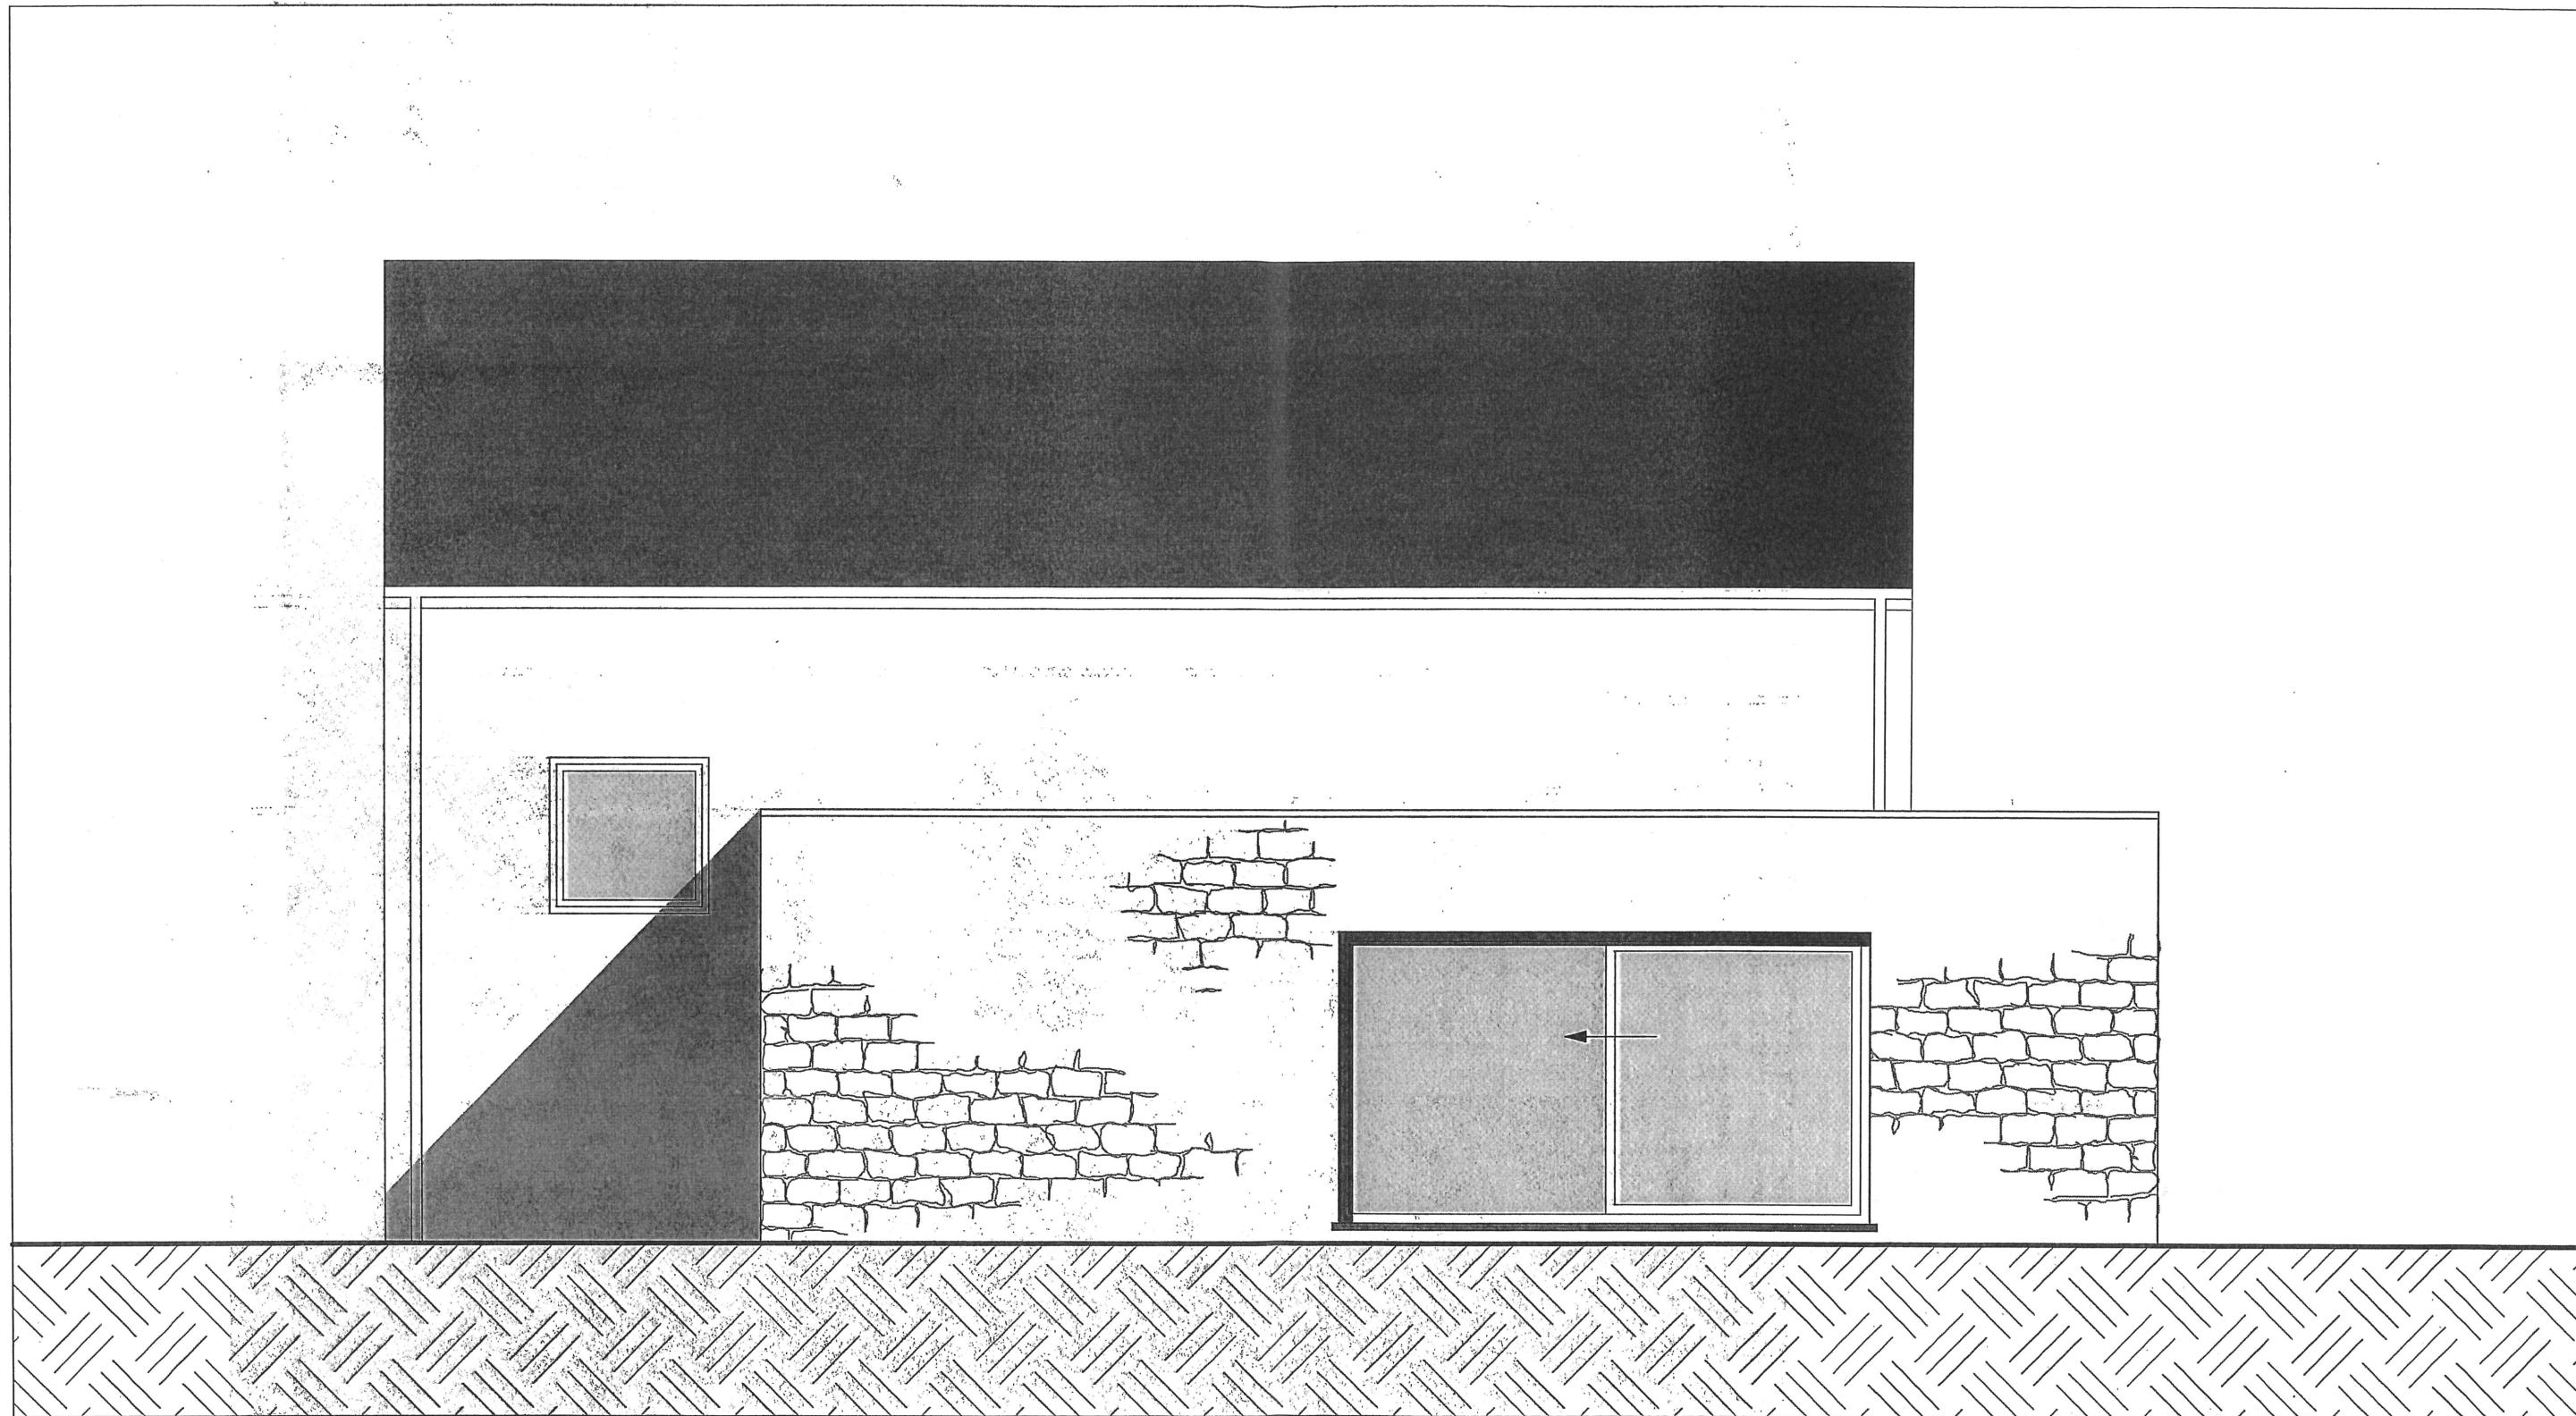

Extension d'une habitation

rue de Vencimont n° 36 à 5575 Sart-Custinne

Mr et Me Hastir - Hébette


Façade arrière

Ech : 1/50

a sandrine billaudel
architecte

rue de la Croisette n° 38
5575 Gedinne

0495/53 33 81

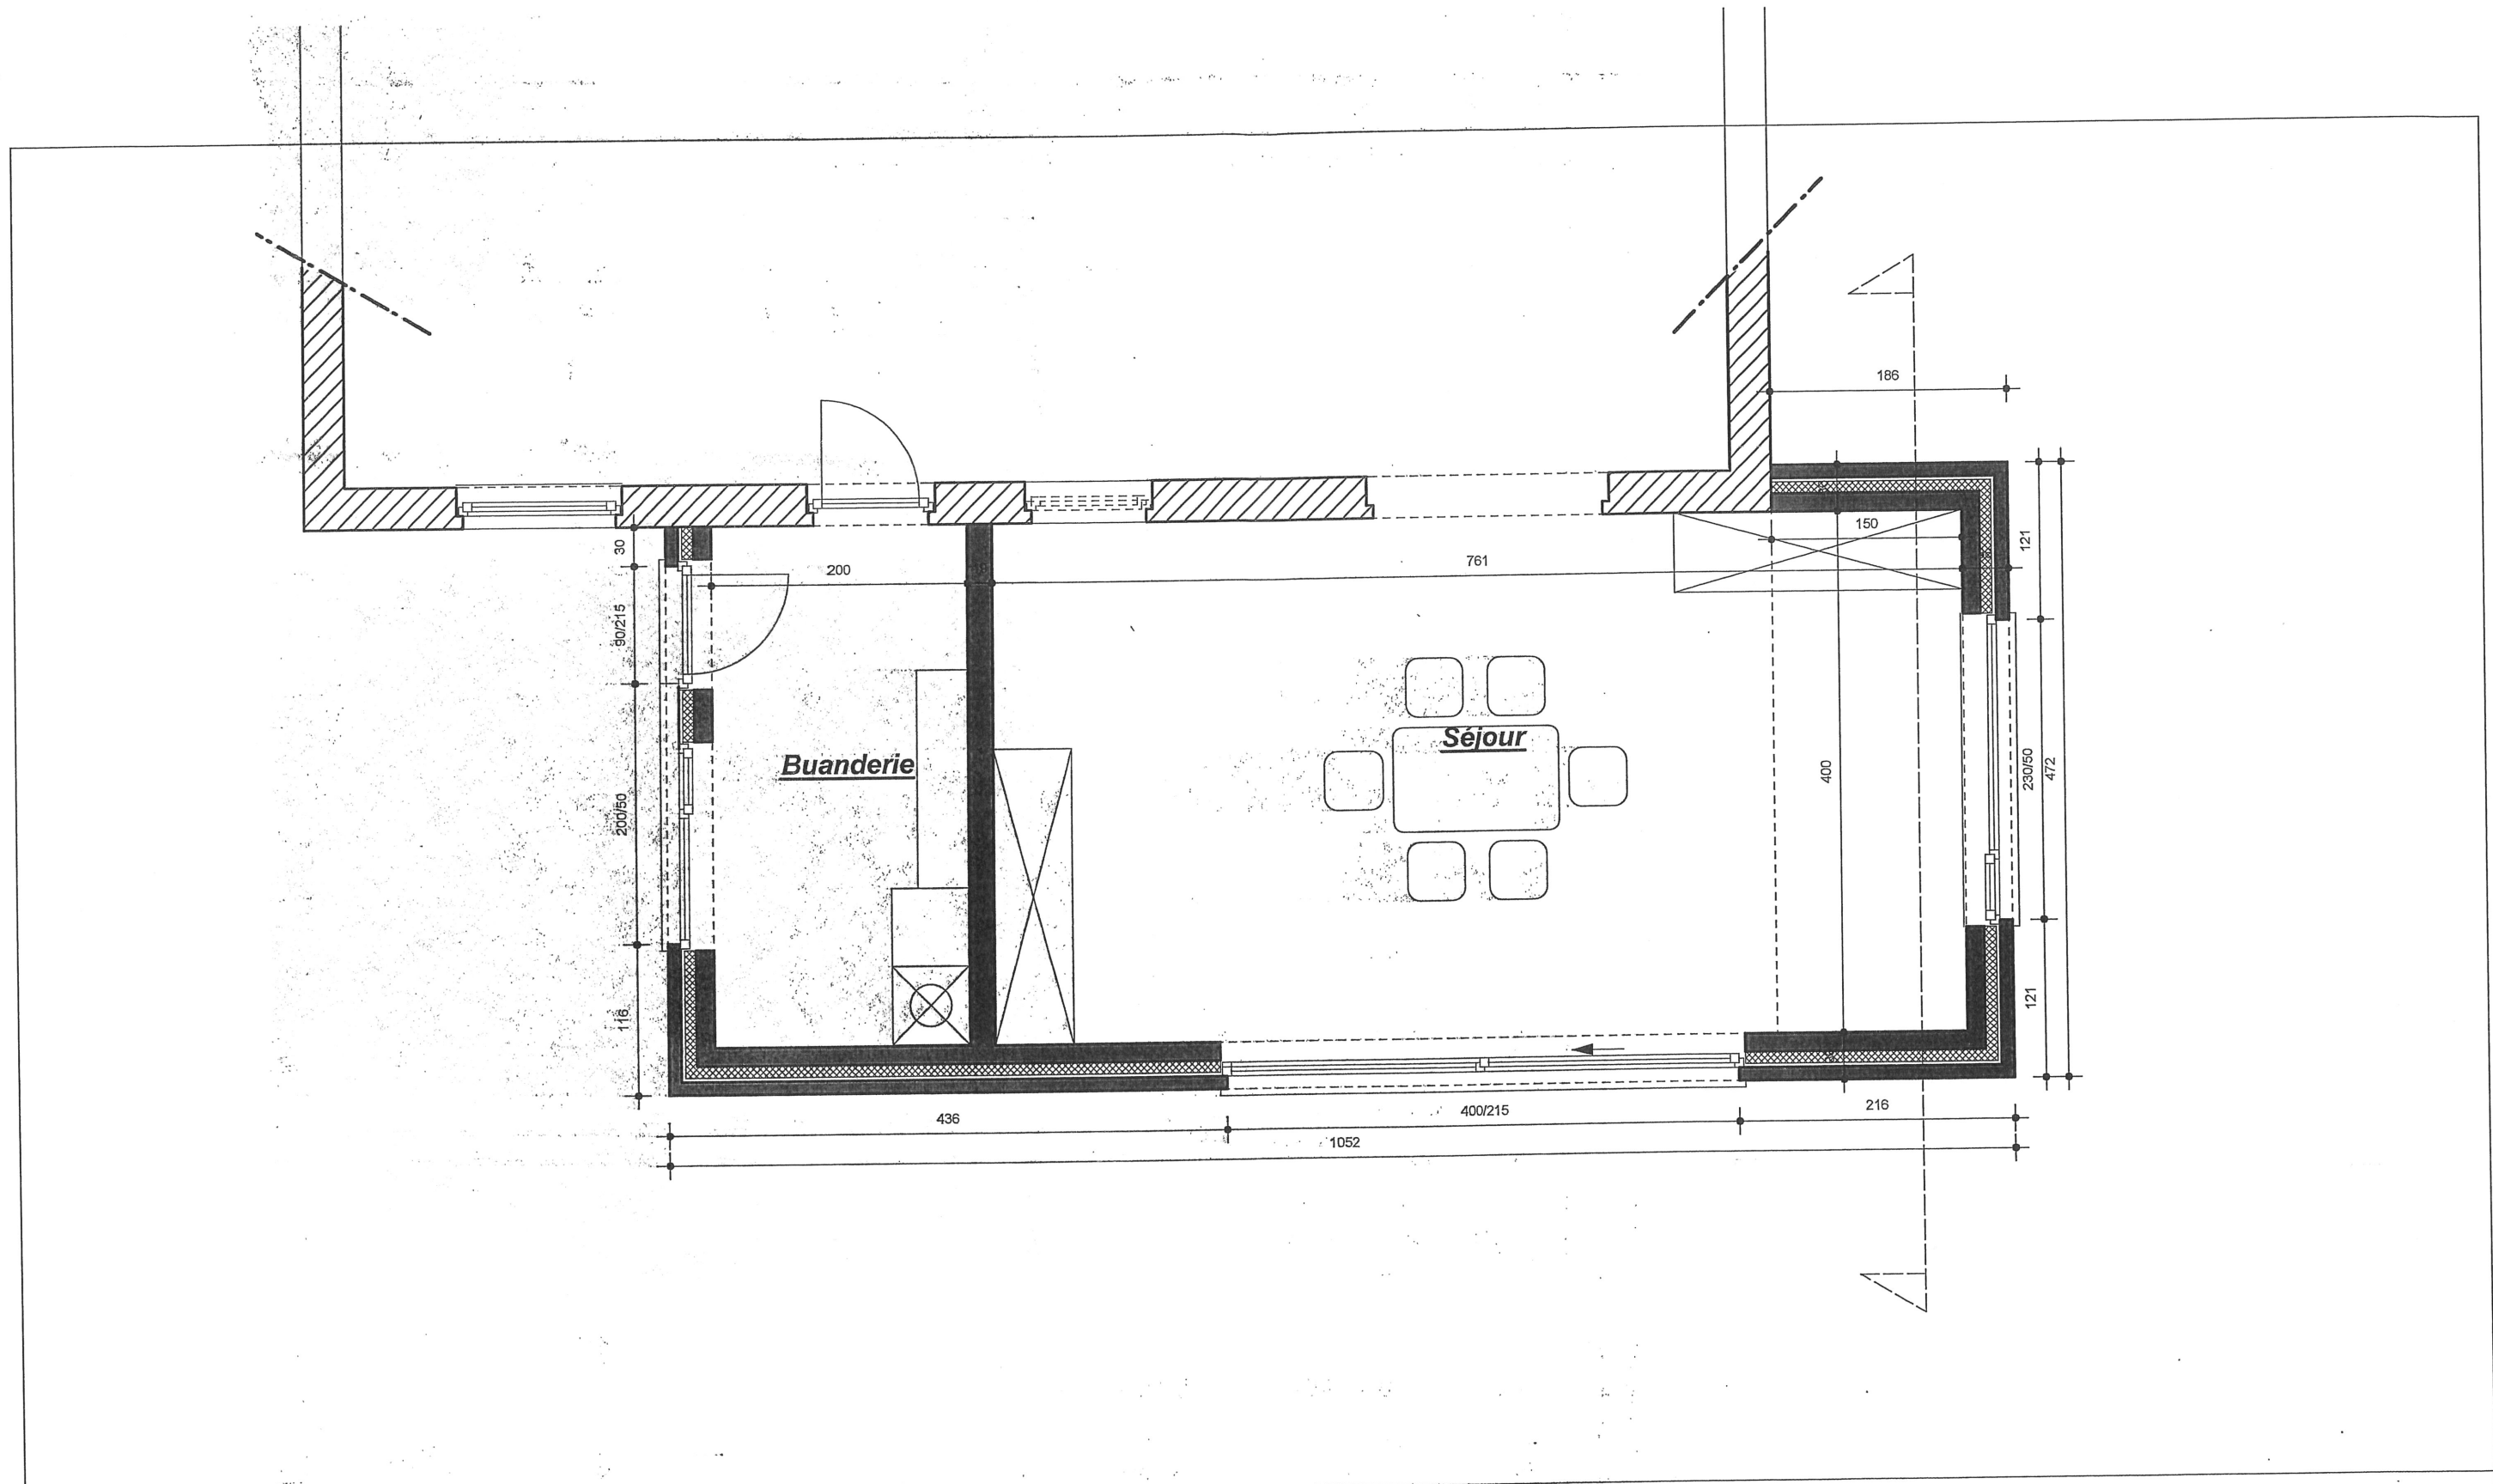

Extension d'une habitation

rue de Vencimont n° 36 à 5575 Sart-Custinne

Mr et Me Hastir - Hébette

Plan rez-de-chaussée

Ech : 1/50