

PAVILJOENSTRAAT 45 RUE DU PAVILLON  
SCHAARBEK 1030 SCHAARBEK





Paviljoen - Pavillon

APPARTEMENT 3.4

APPARTEMENT 70,21m<sup>2</sup>  
TERRAS / TERRASSE 6,98 m<sup>2</sup>

INKOM / HALL 4,44 m<sup>2</sup>  
SLAAPKAMER 1 / CHAMBRE 1 13,14 m<sup>2</sup>  
WC 1,57 m<sup>2</sup>  
BADKAMER / SALLE DE BAIN 3,78 m<sup>2</sup>  
LEEFRUIMTE + KEUKEN 29,54 m<sup>2</sup>  
SALLE DE SÉJOUR + CUISINE  
BERGING / STOCKAGE 2,71 m<sup>2</sup>

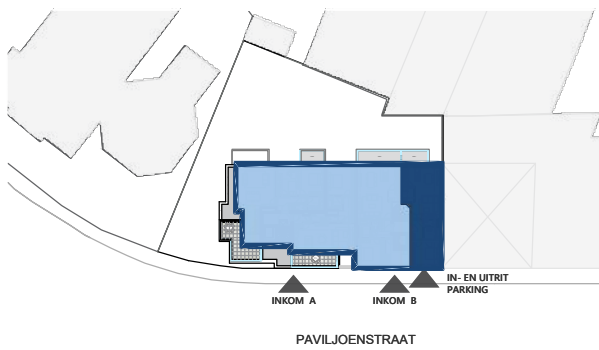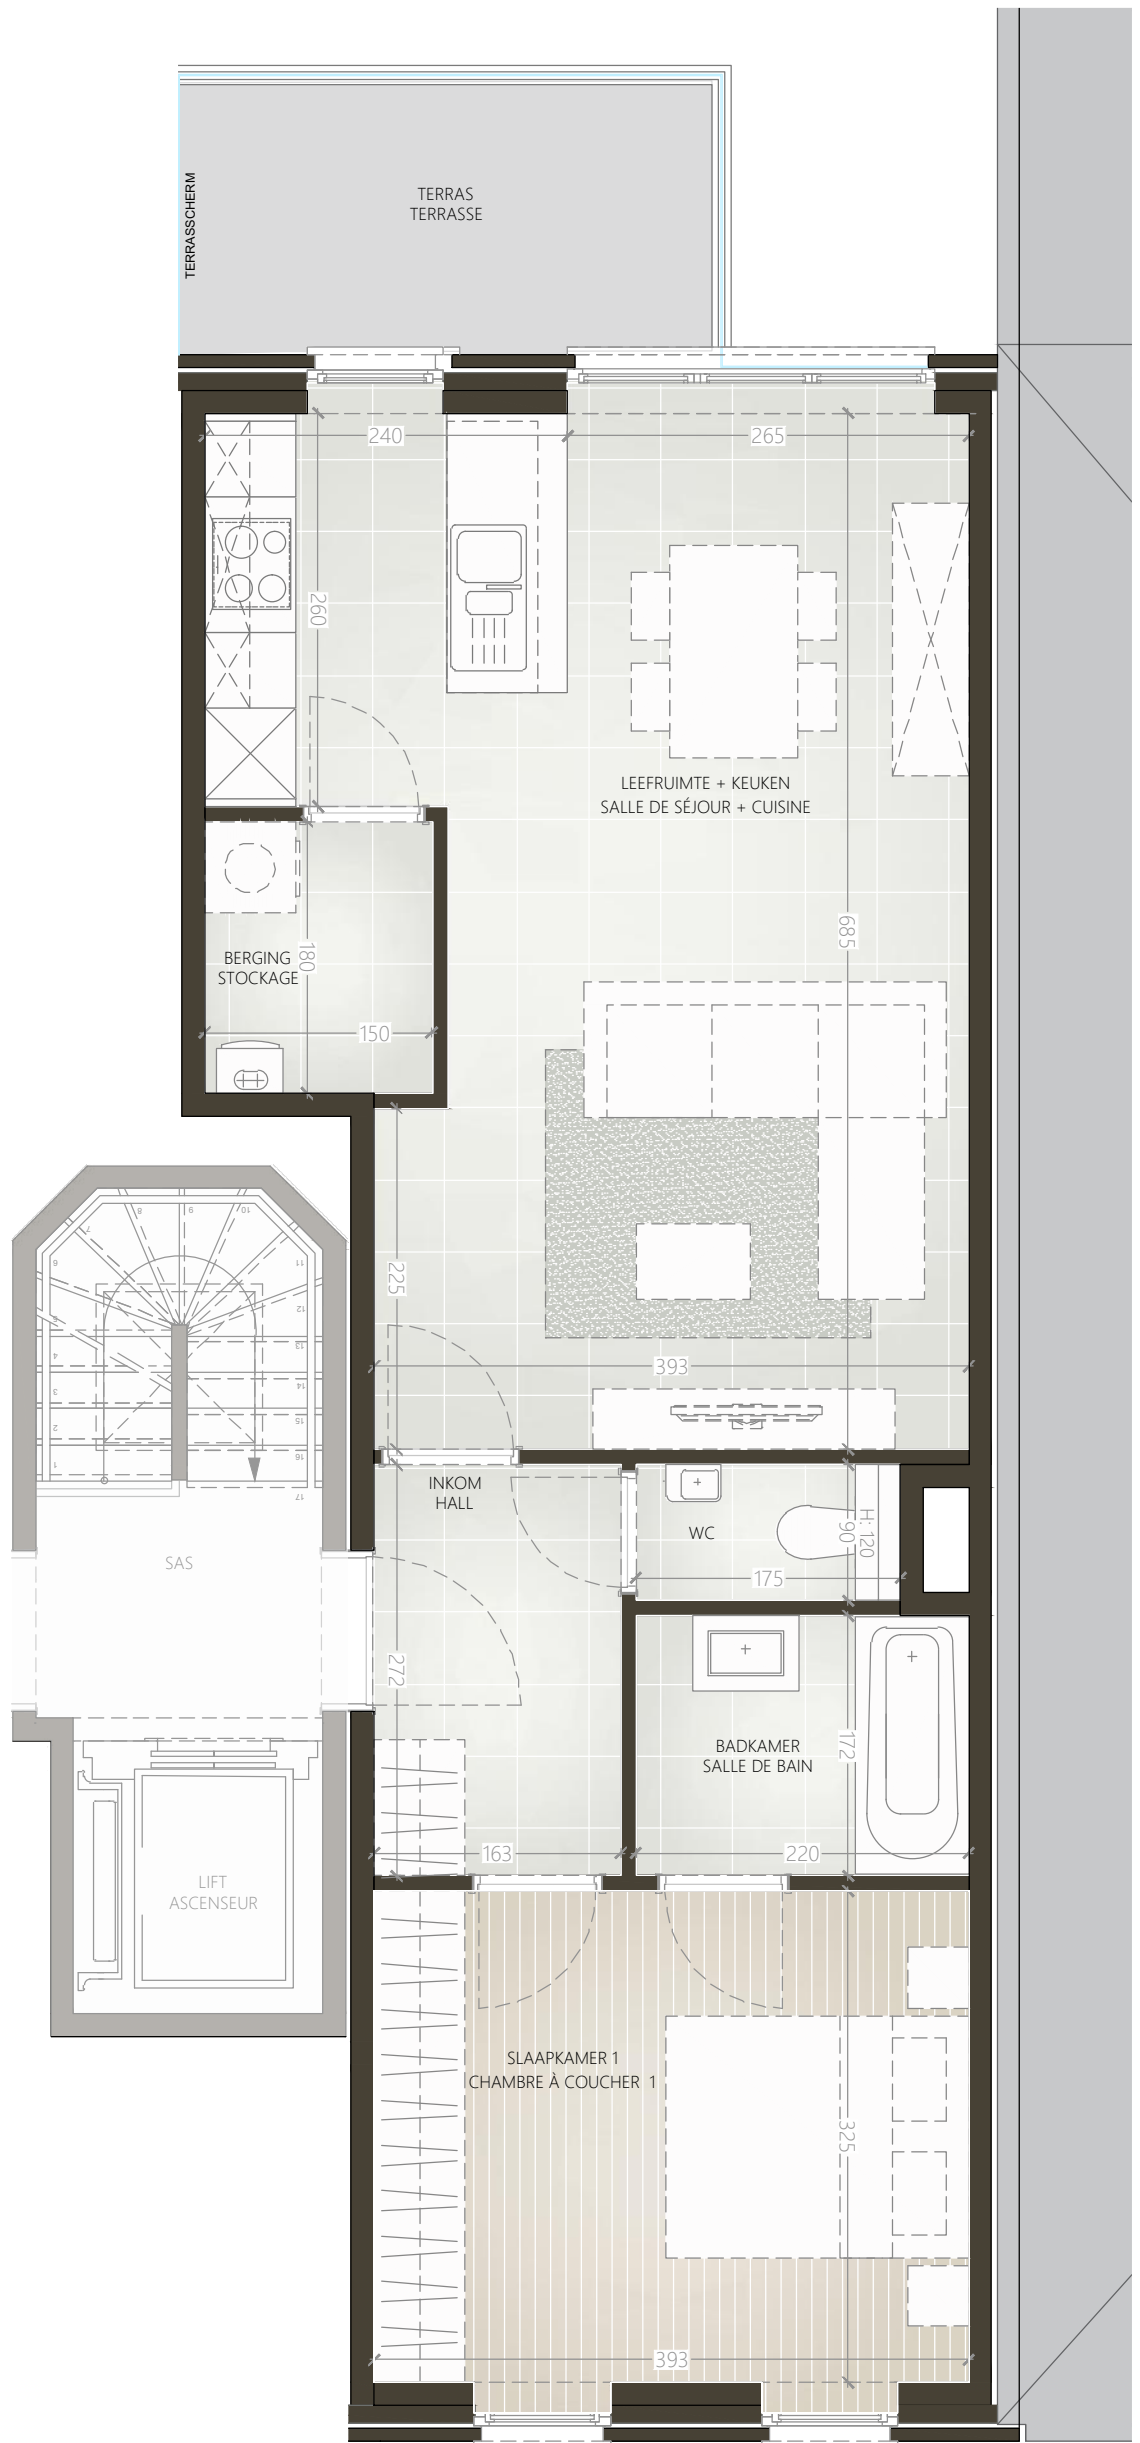

3<sup>DE</sup> VERDIEPING - 3<sup>IÈME</sup> ÉTAGE



DE AANGEDUIDE MATEN ZIJN LOUTER INDICATIEF.  
LOS MEUBILAIR IS FIGURATIEF EN NIET INBEGREPEN.  
MATERIALEN AFWERKING CFR. LASTENBOEK.  
LES DIMENSIONS MENTIONNÉES SONT PUREMENT INDICATIVES.  
LE MOBILIER EST FIGURATIF ET NON-COMPRIS.  
MATÉRIAUX DE FINITIONS CFR. LE CAHIER DE CHARGES.