
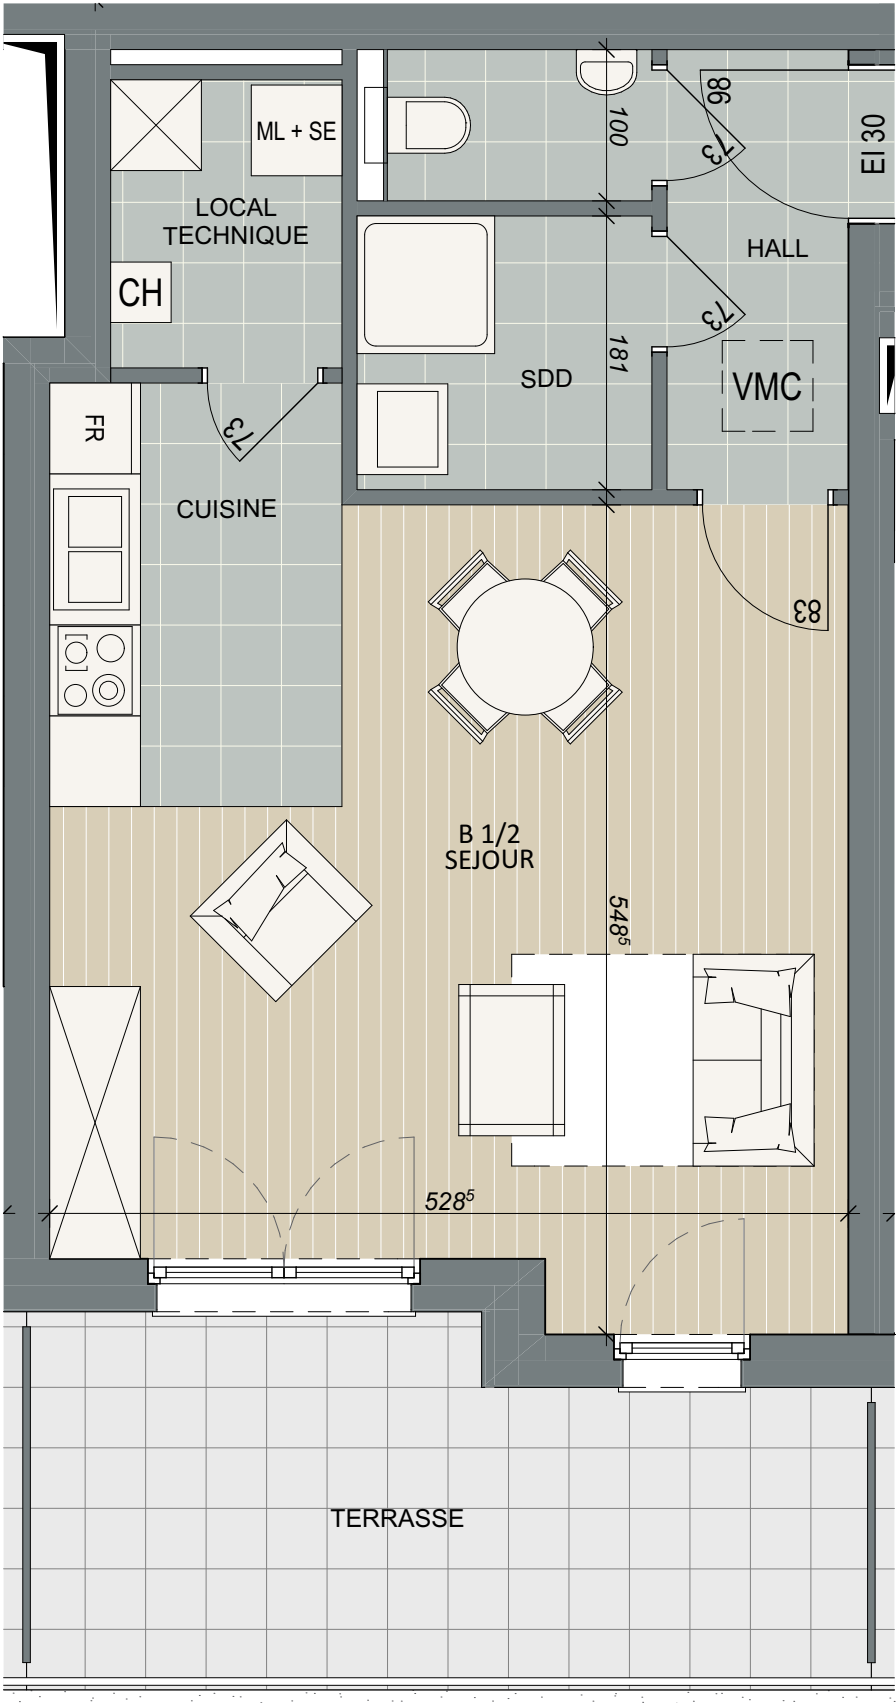


MIS A JOUR LE 22/06/17

POUR ACCORD:

DATE:

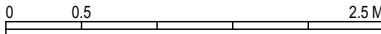

Le mobilier présent sur les plans est placé à titre indicatif et n'est pas compris dans la vente. Seul le mobilier de cuisine, les équipements sanitaires et le mobilier dans lesquels ils s'intègrent sont prévus.
les renseignements donnés sur le plan sont fournis à titre indicatif et sont non contractuels.
Les dimensions (distances entre les murs avant plafonnage) et surfaces sont donnés à titre informatif.