

Parties communes

Parties privatives au Lot 1


Parties privatives au Lot 2

Parties communes à jouissances privatives au Lot 1

Parties communes à jouissances privatives au Lot 2

Parties communes à jouissances privatives au Lot P.1

Parties communes à jouissances privatives au Lot P.2

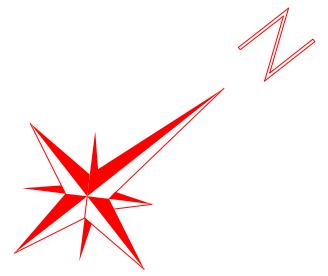

Echelle 1/200





Rez-de-chaussée

Chaussée de Saint-Job, 202

Les plans ont été effectués pour la réalisation de l'acte de base et ne pourront en aucun cas être utilisés à d'autres fins.

Date : 22/07/2019	Chaussée de Saint-Job, 202 à 1180 Uccle Cadastré sous 4ème division Section E n°251/G/12	Bureau A. Hamon & Associés SPRL Drève des Chasseurs, 27/2, 1410 Waterloo
Echelle : 1/200 A3	Niveau : Rez-de-chaussée	Des. : K.H.  tel : 02/344.49.15 fax : 02/660.61.21 email: info@bureau-hamon.be

- Parties communes
- Parties privatives au Lot 1
- Parties privatives au Lot 2
- Parties communes à jouissances privatives au Lot 1

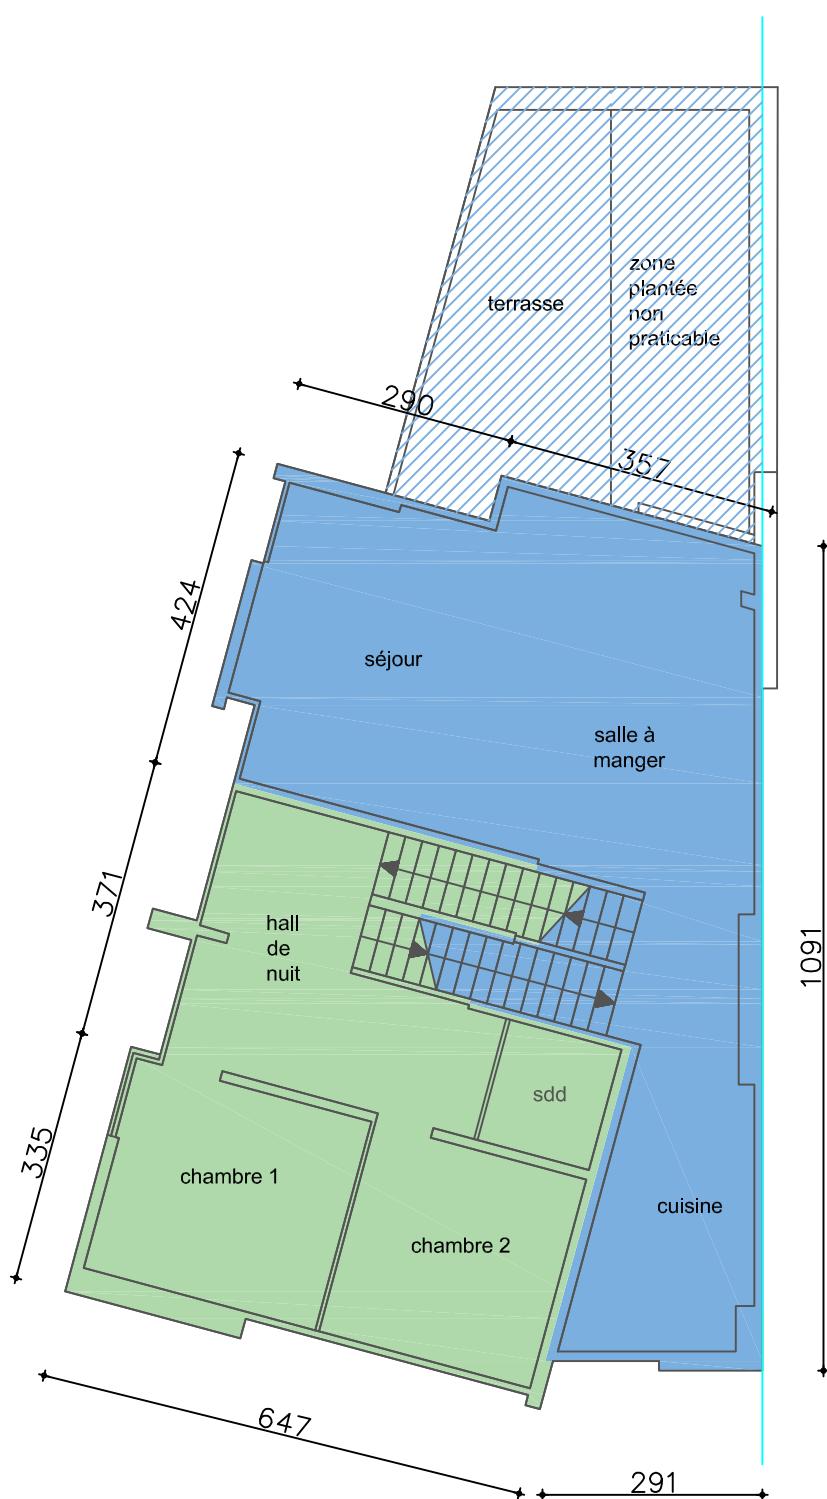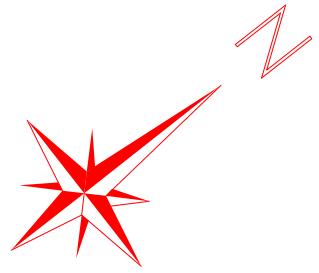

**Echelle 1/100**



1er étage

Chaussée de Saint-Job, 202


Les plans ont été effectués pour la réalisation de l'acte de base et ne pourront en aucun cas être utilisés à d'autres fins.

Date : 22/07/2019	Chaussée de Saint-Job, 202 à 1180 Uccle Cadastré sous 4ème division Section E n°251/G/12		Bureau A. Hamon & Associés SPRL Drève des Chasseurs, 27/2, 1410 Waterloo
Echelle : 1/100 A3	Niveau : +1	Des. : K.H.	tel : 02/344.49.15 fax : 02/660.61.21 email: info@bureau-hamon.be

Parties communes

Parties privatives au Lot 1

Parties privatives au Lot 2

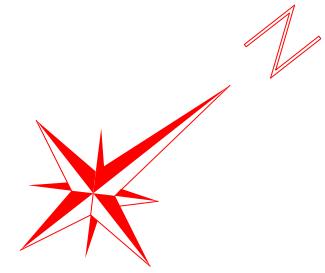

**Echelle 1/100**



**2ème étage**

Chaussée de Saint-Job, 202

Les plans ont été effectués pour la réalisation de l'acte de base et ne pourront en aucun cas être utilisés à d'autres fins.

Date : 22/07/2019	Chaussée de Saint-Job, 202 à 1180 Uccle Cadastré sous 4ème division Section E n°251/G/12		Bureau A. Hamon & Associés SPRL Drève des Chasseurs, 27/2, 1410 Waterloo
Echelle : 1/100 A3	Niveau : +2	Des. : K.H.	tel : 02/344.49.15 fax : 02/660.61.21 email: info@bureau-hamon.be