




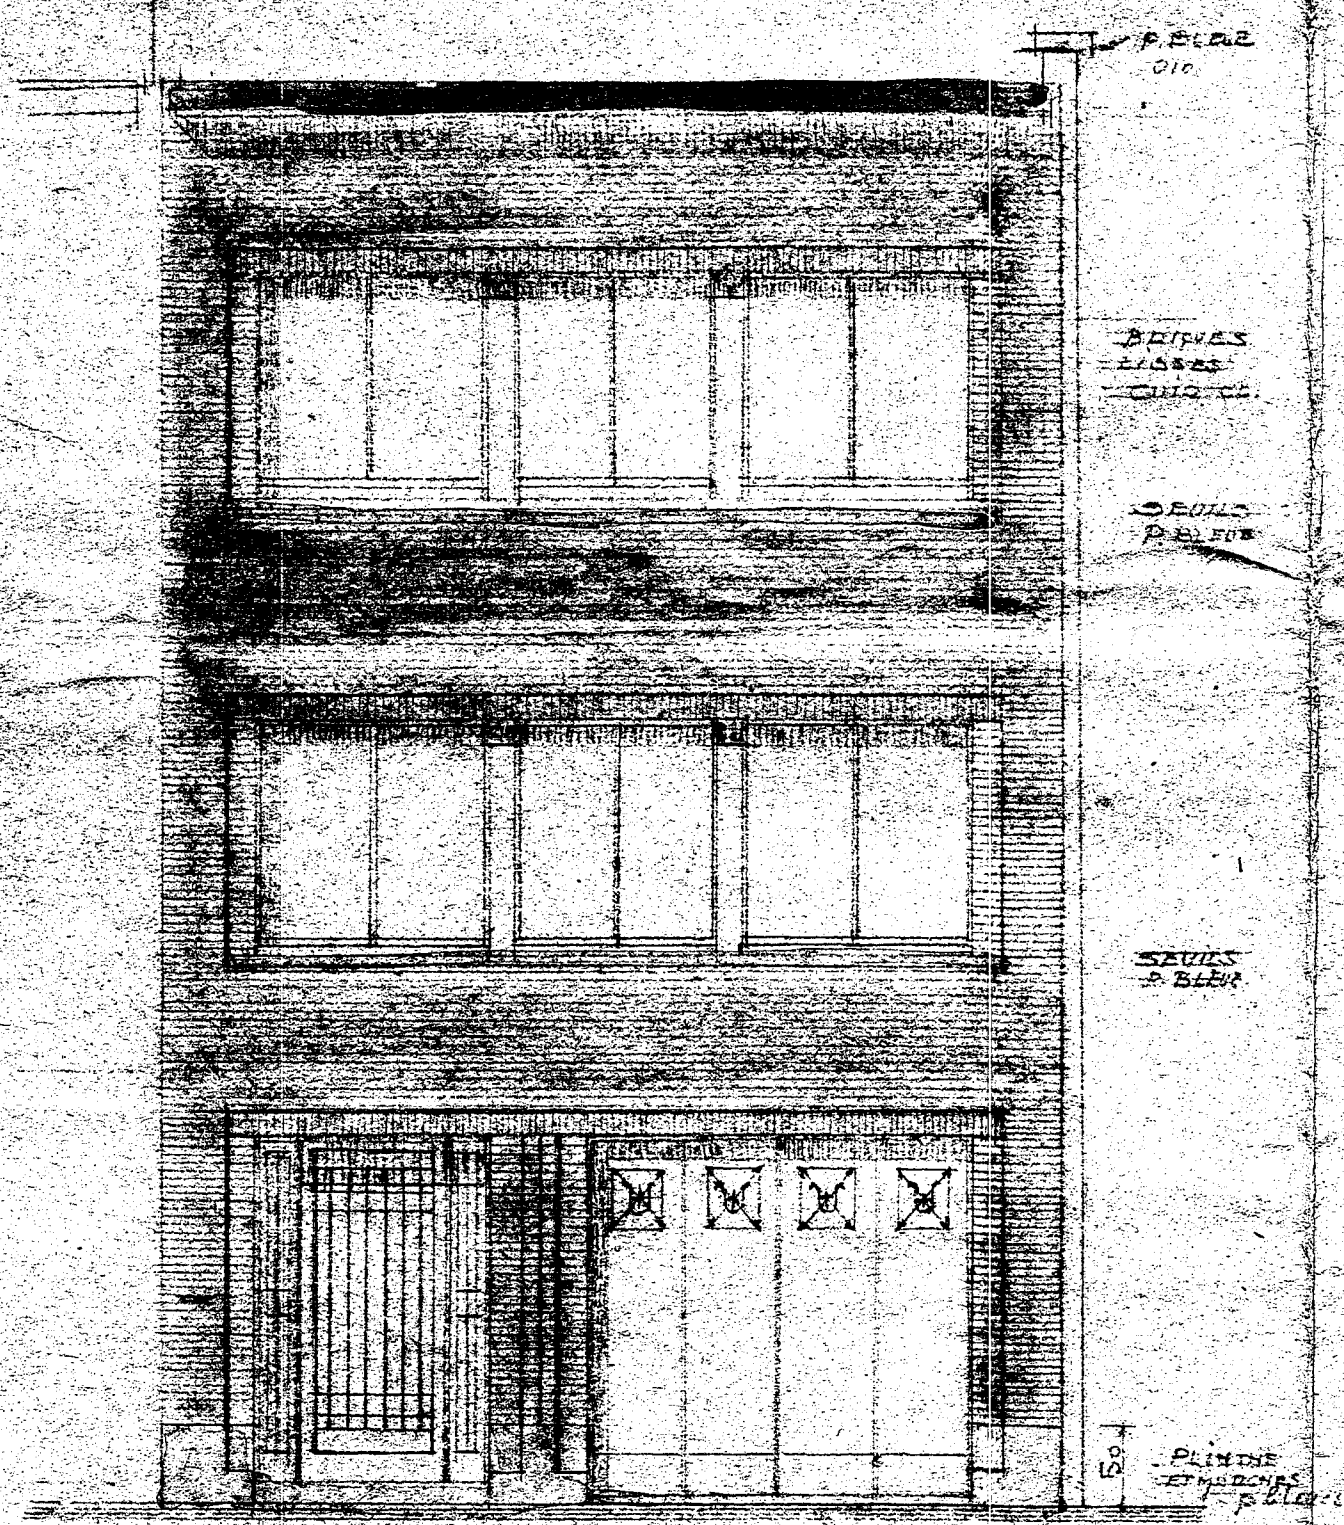


FAÇADE PRINCIPALE

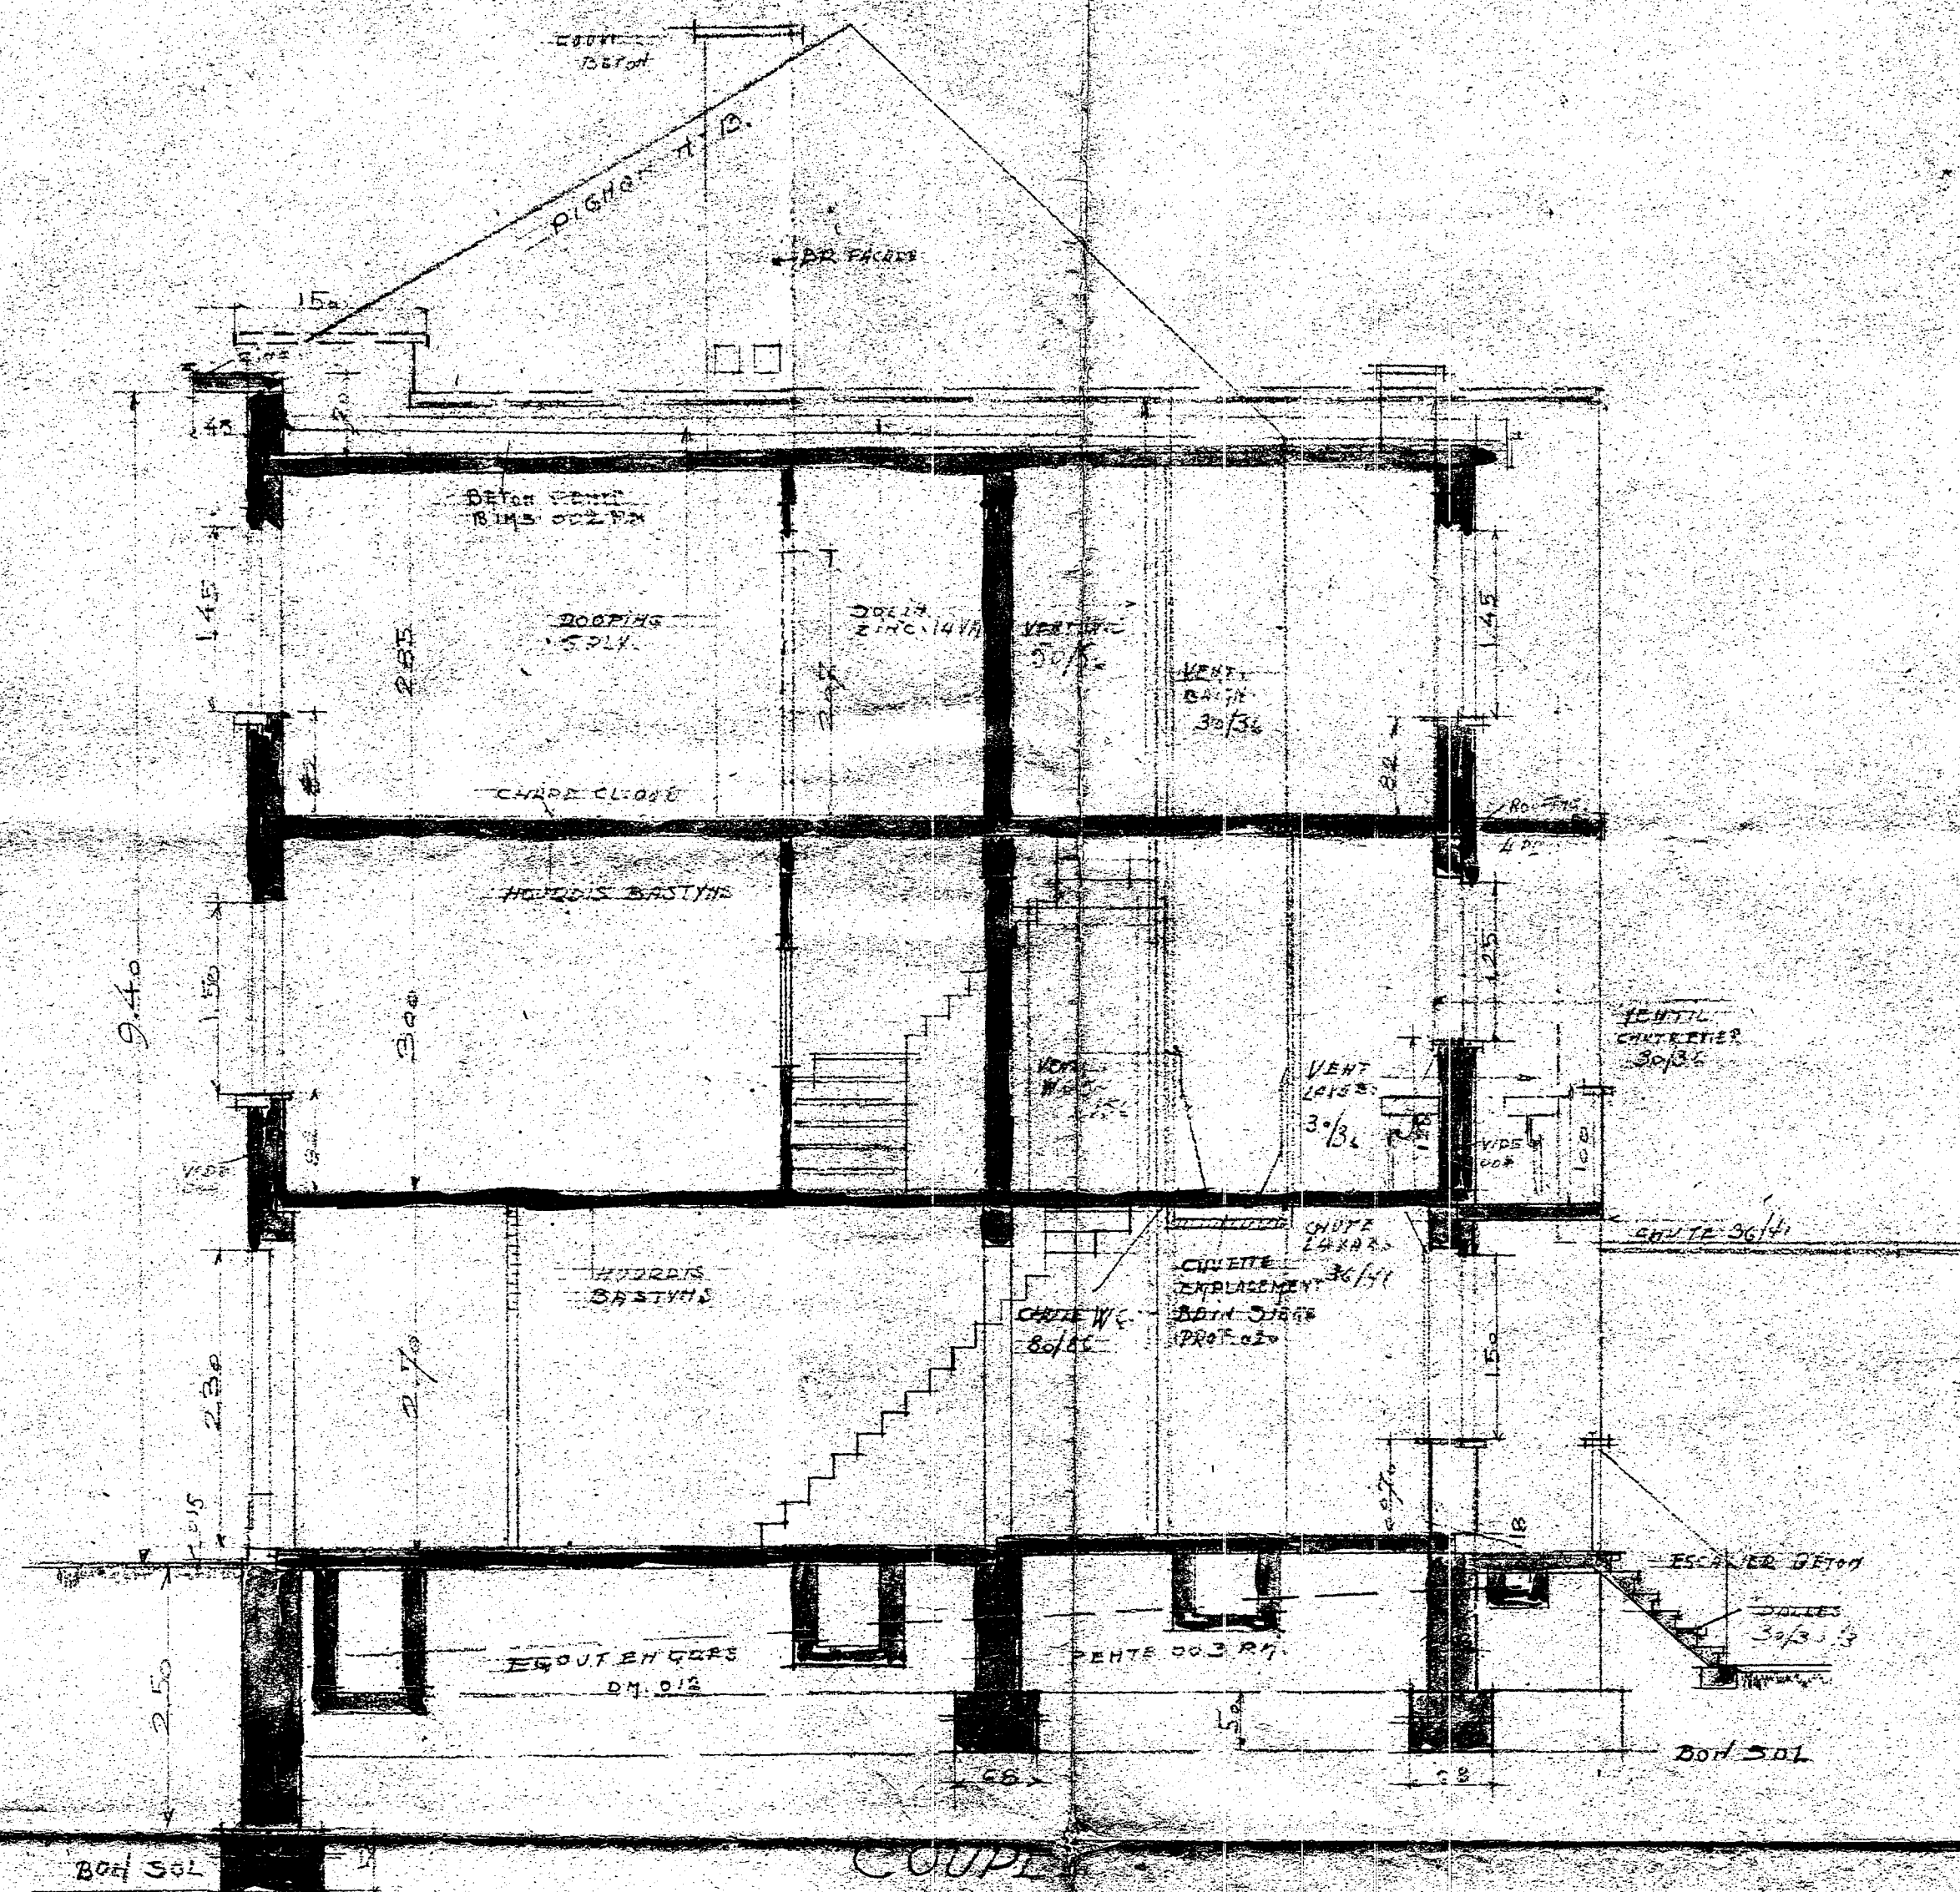


COUPÉ

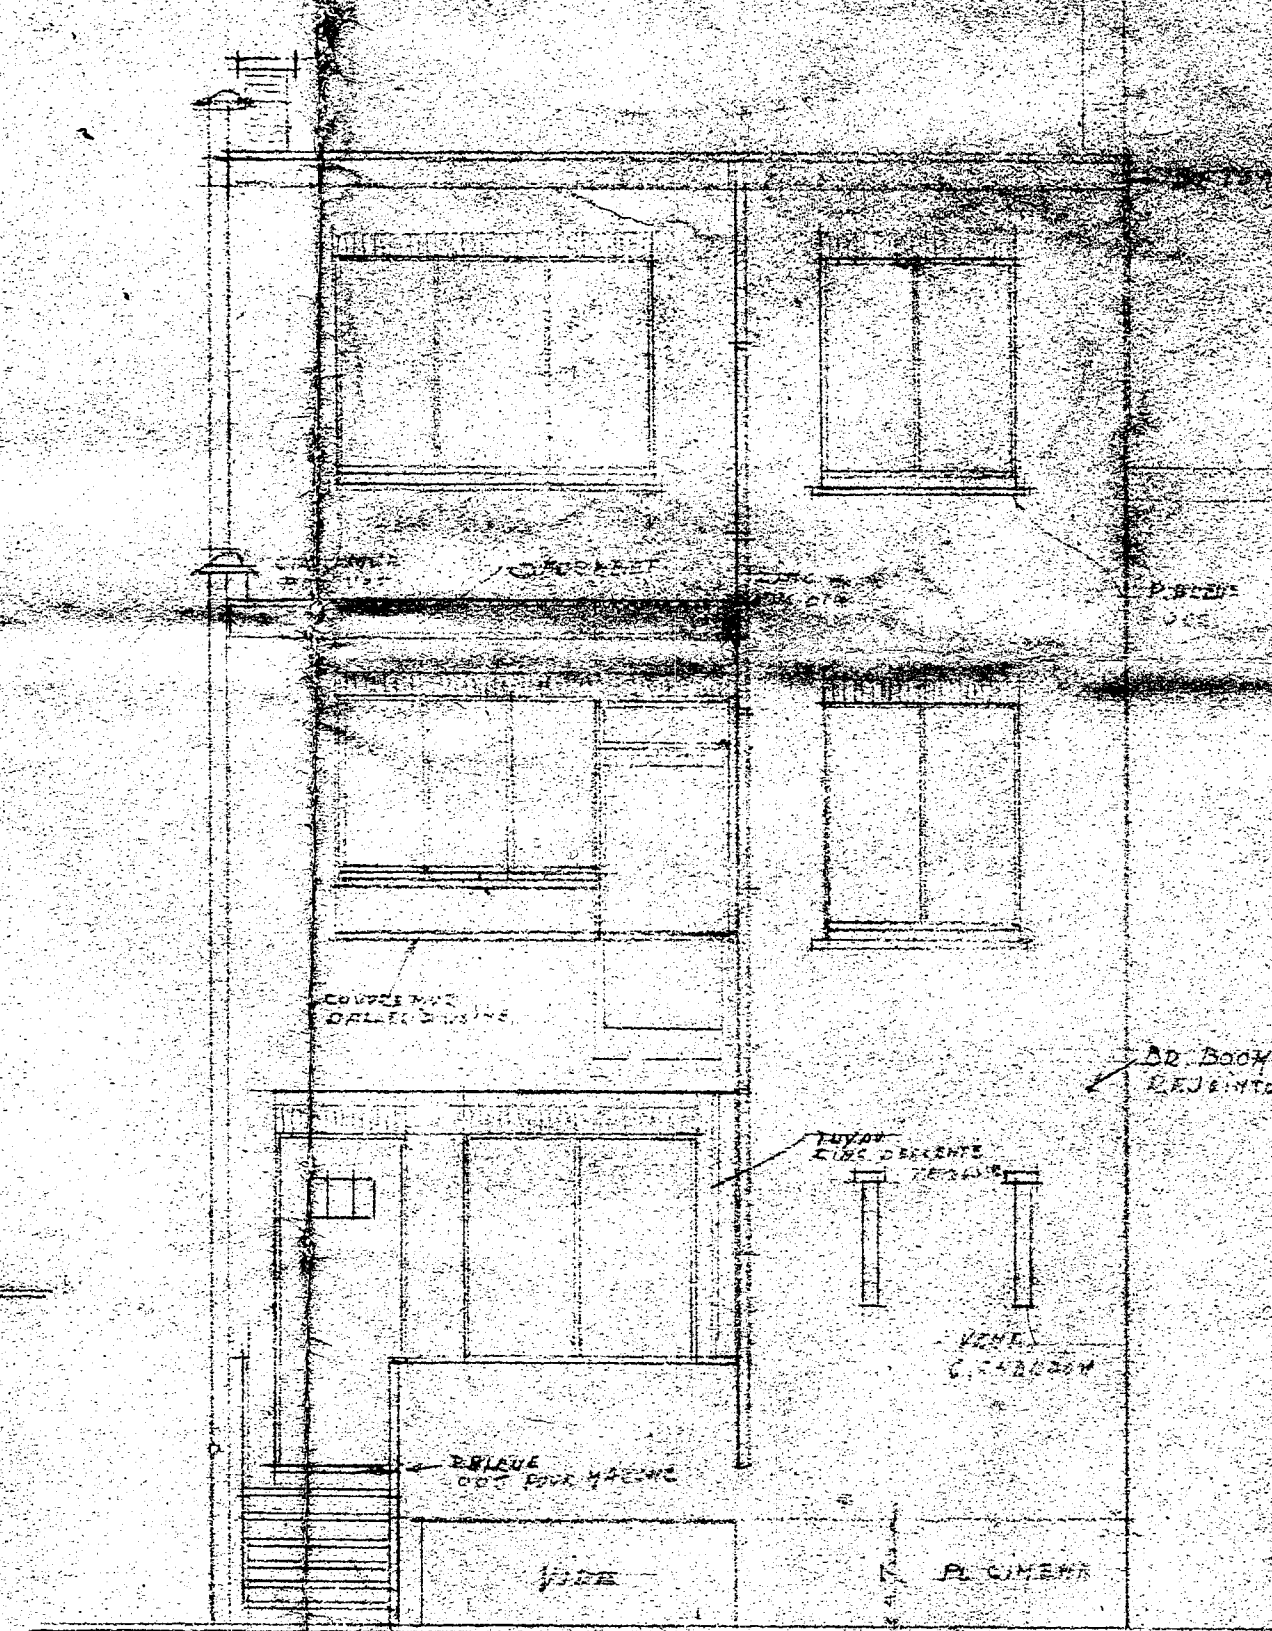


FAÇADE POSTÉRIEURE

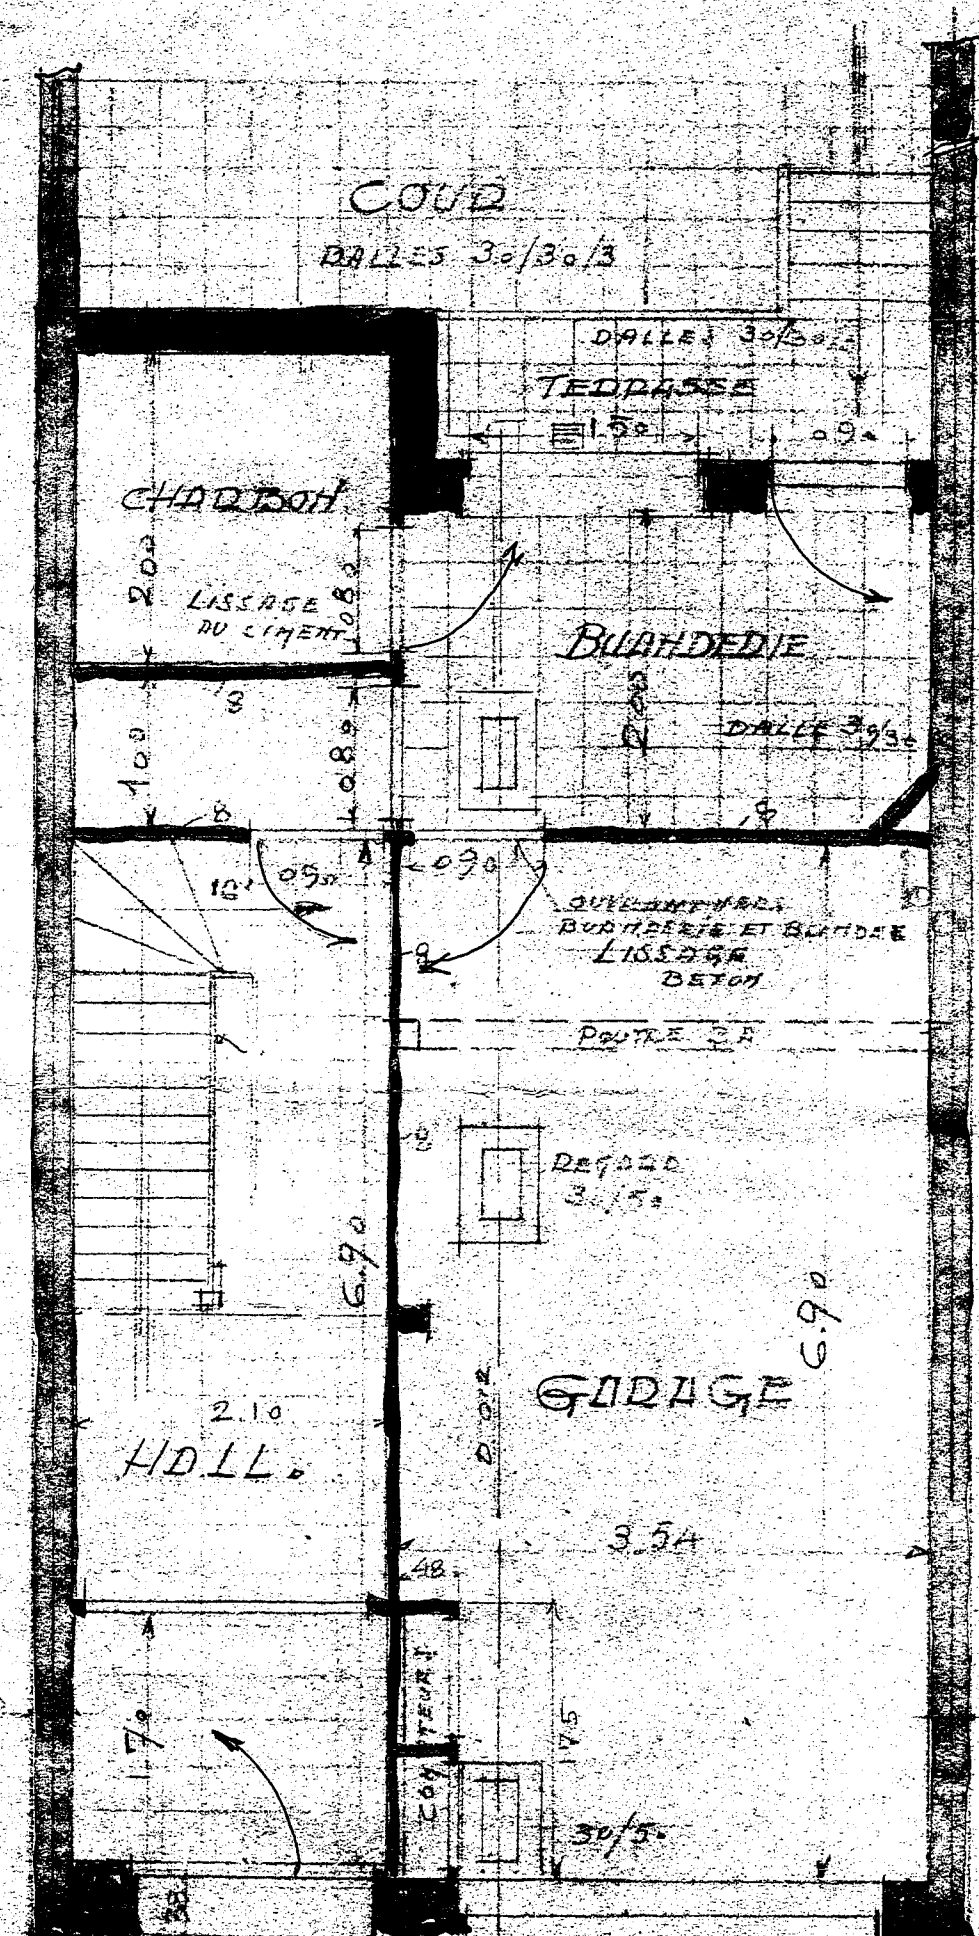

DEZ-DE-CHAUSSÉE

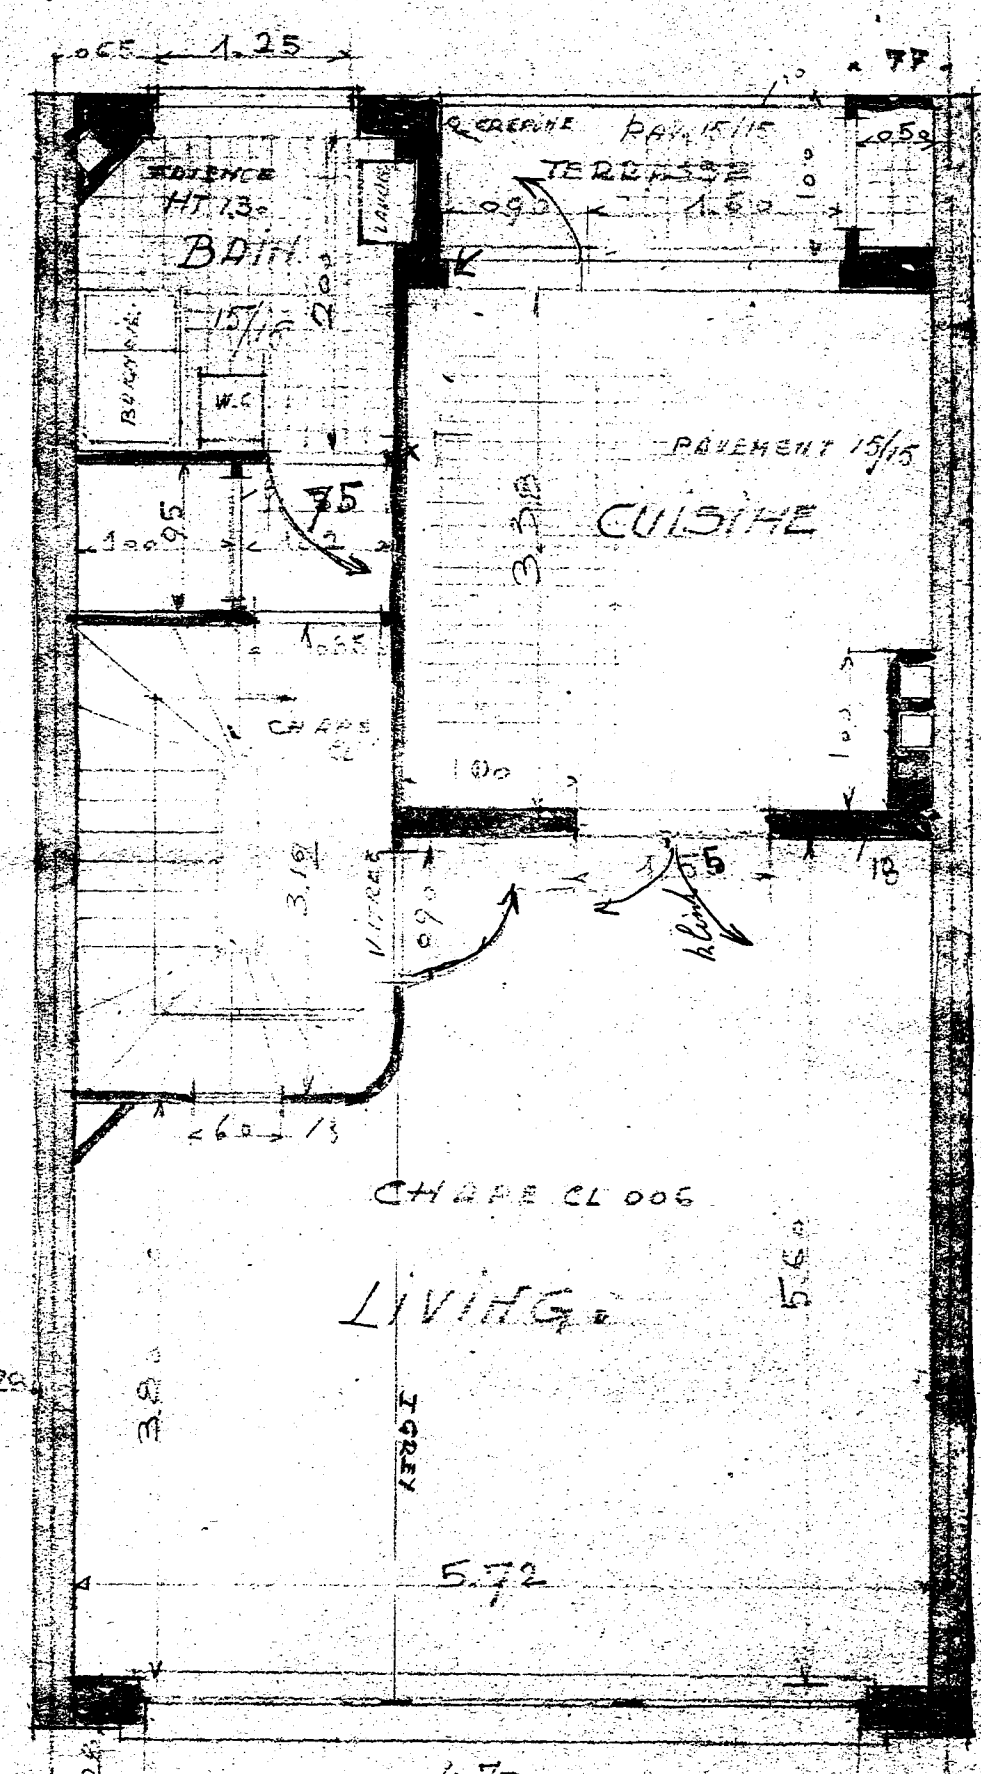


1^{er} ETAGE

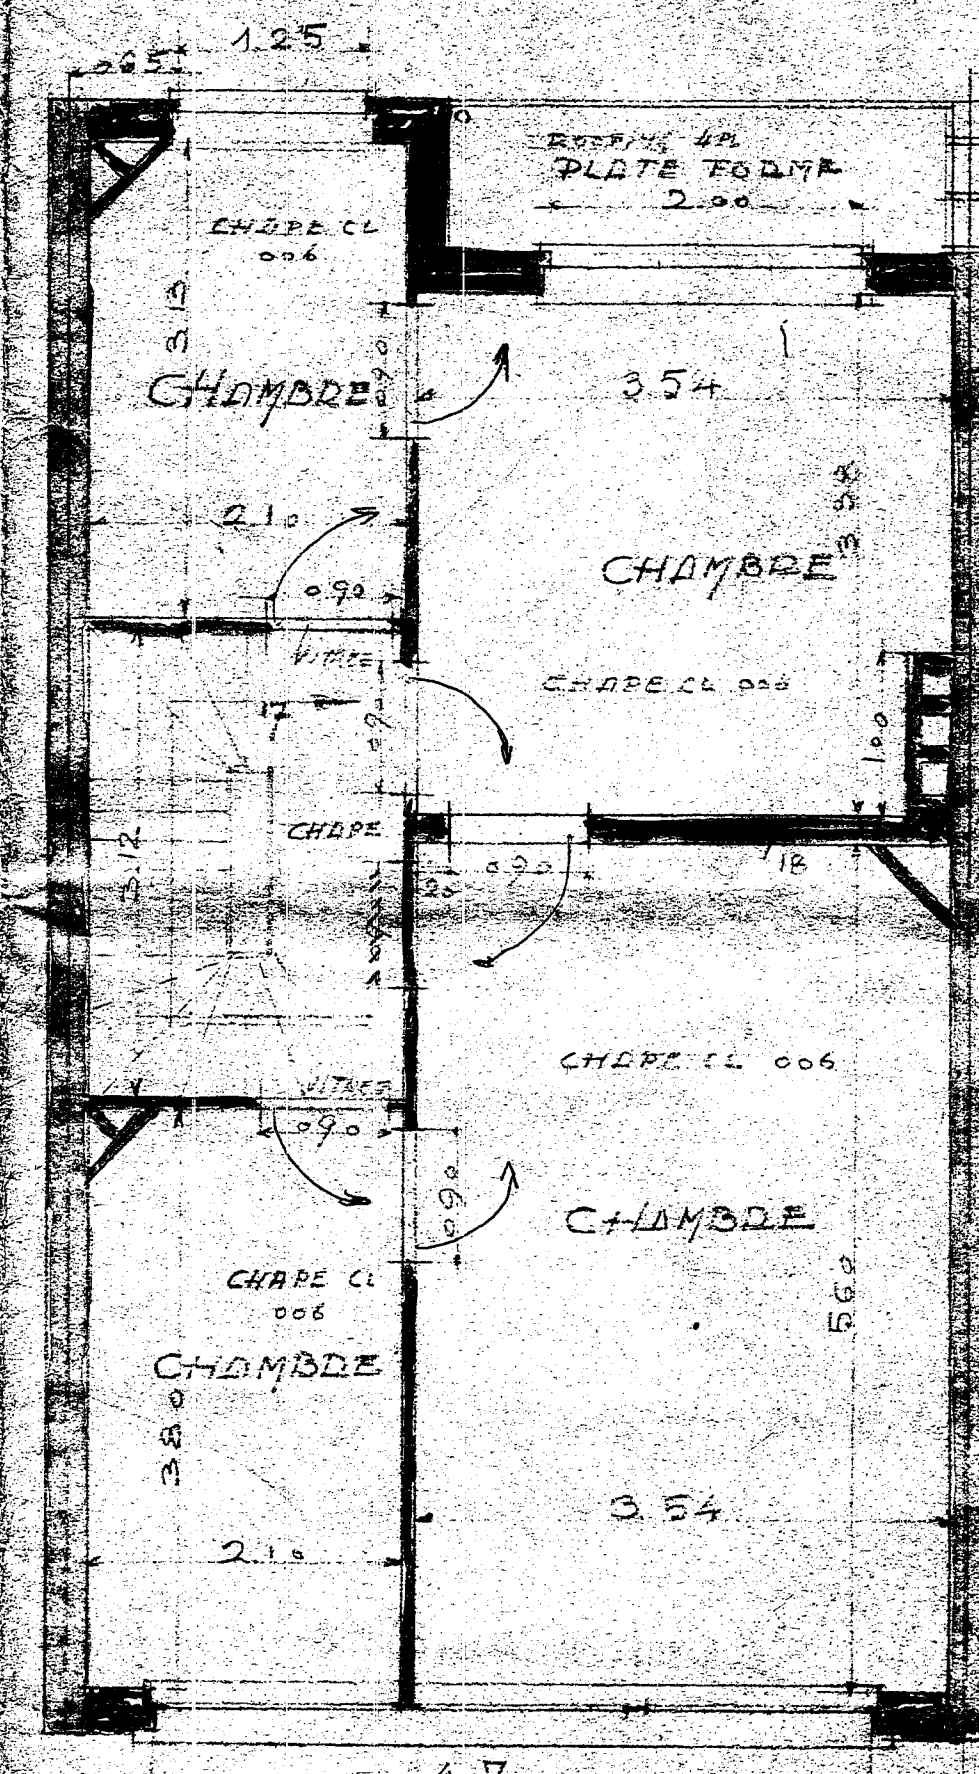

2^{me} ETAGE

PLAN DE SITUATION
1:1000

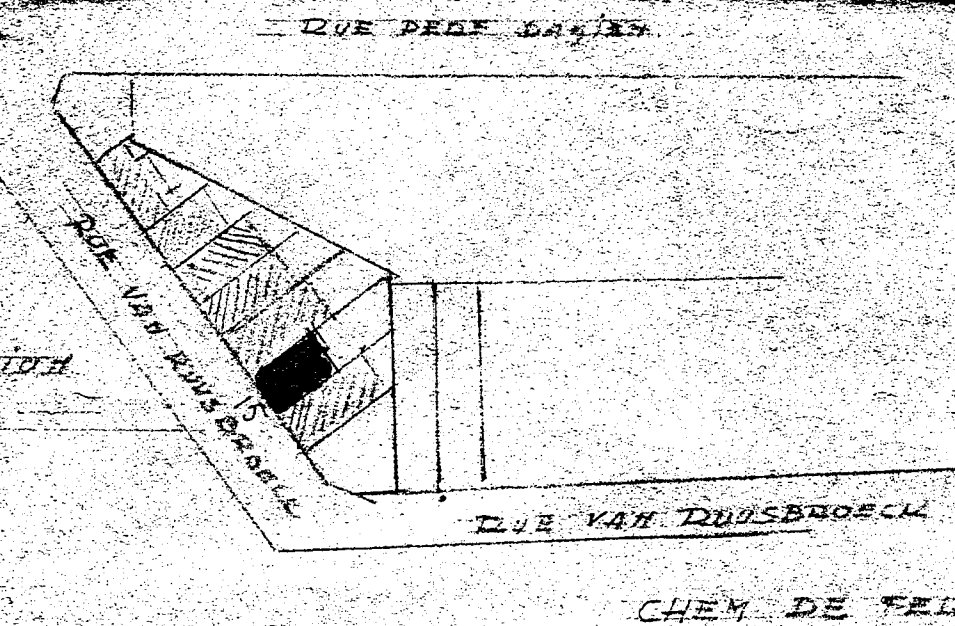

PROPRIÉTÉ DE M. ET M^{me} VAN PLEVENIGT, T.
DE VESCHOUWEL S. A' EDIGER A'
EVERE RUE JAN VAN RUYSBROECK N° 15

PLANS

ÉCHELLE 002 PM

PLAN POUR LE CHANTIER

JOINTA HATZ DE VANDER
D'ARCHITECTURE DE BÉTON
EN DATE DE 22 JOURS
EVERE DE 30-10-56

DRESSÉ PAR L'ARCHITECTE
SOUS-SIGNÉ
EVERE LE 28-10-1956

Van Severen

Félicien FESTAETS
ARCHITECTE
N° 1775
E - 1 EN 41
Tél. 16.32.66 - EVERE