




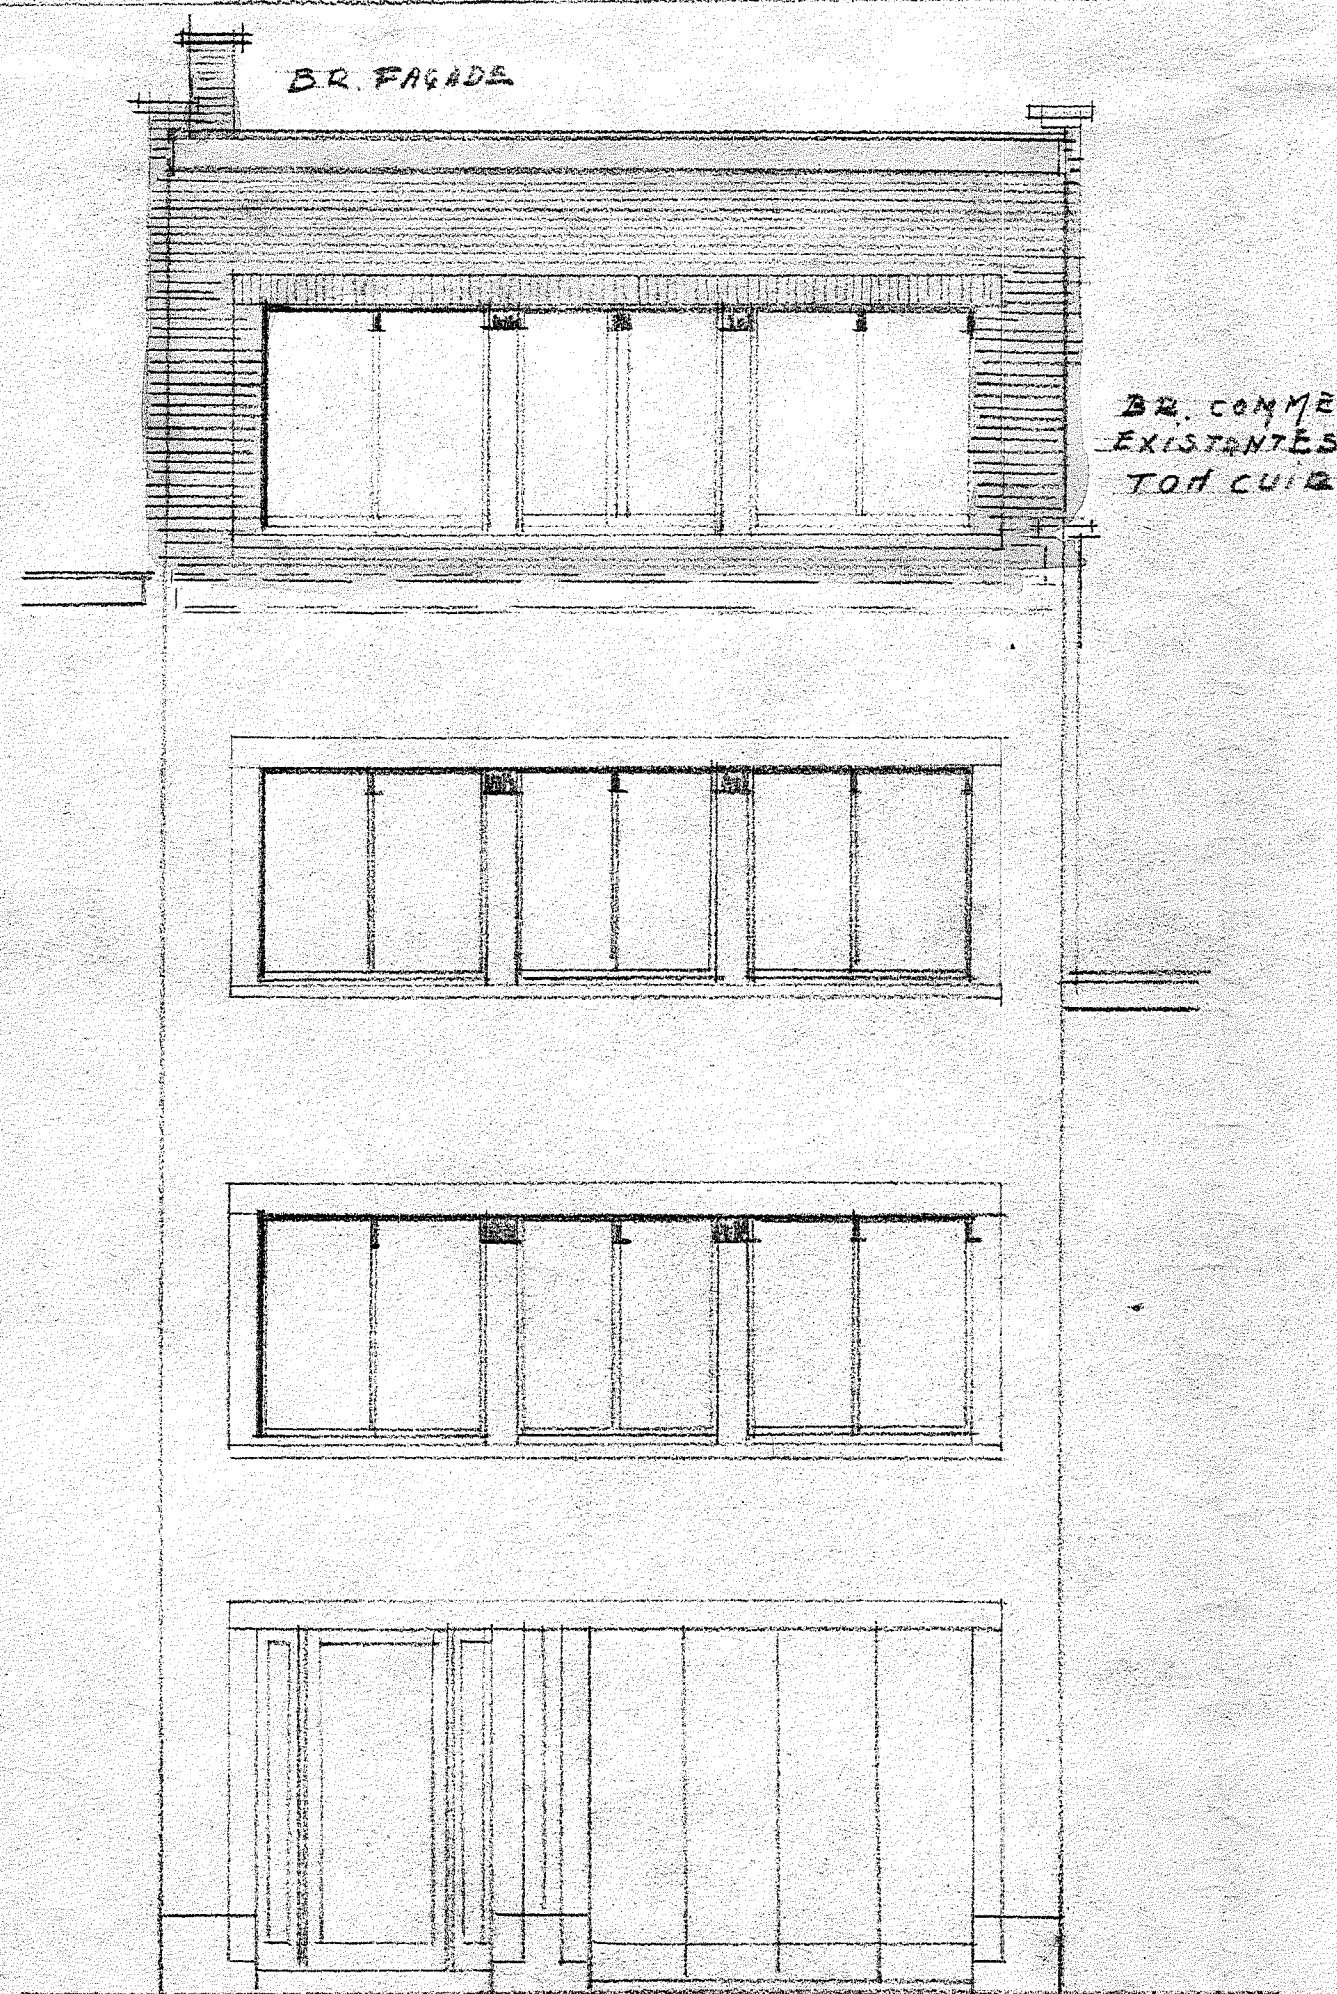

FACADE PRINCIPALE

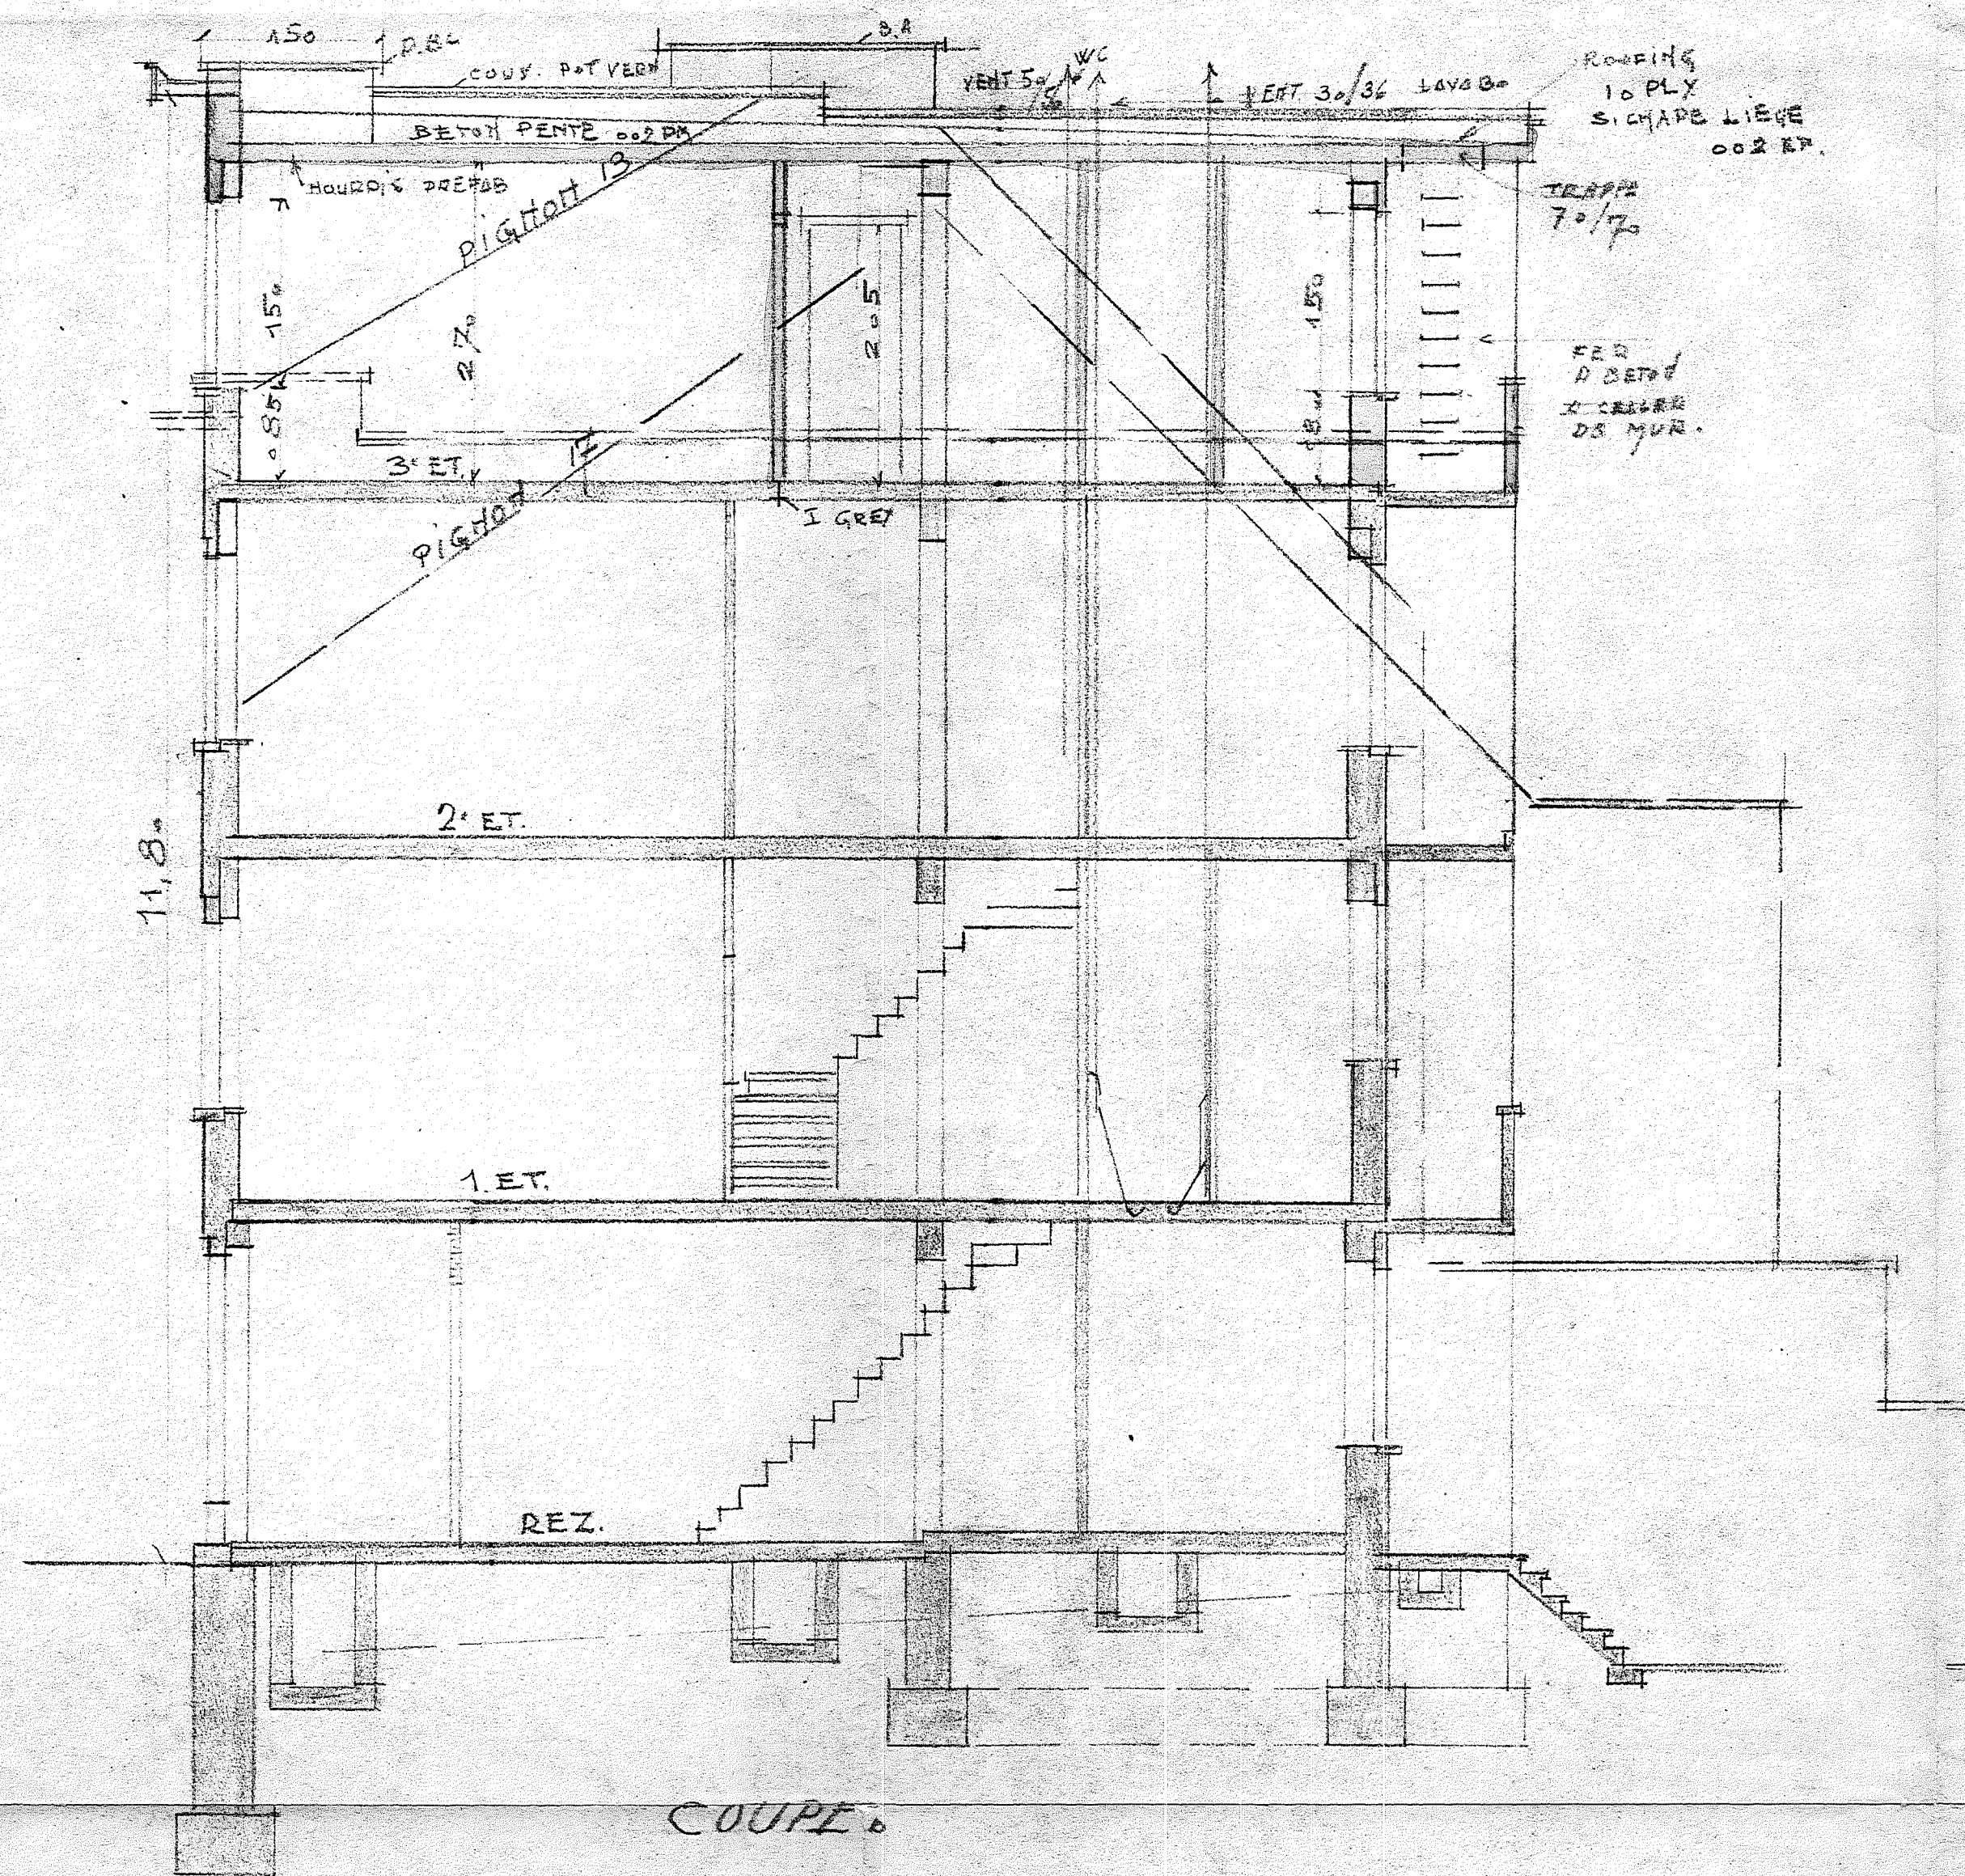

COUPE

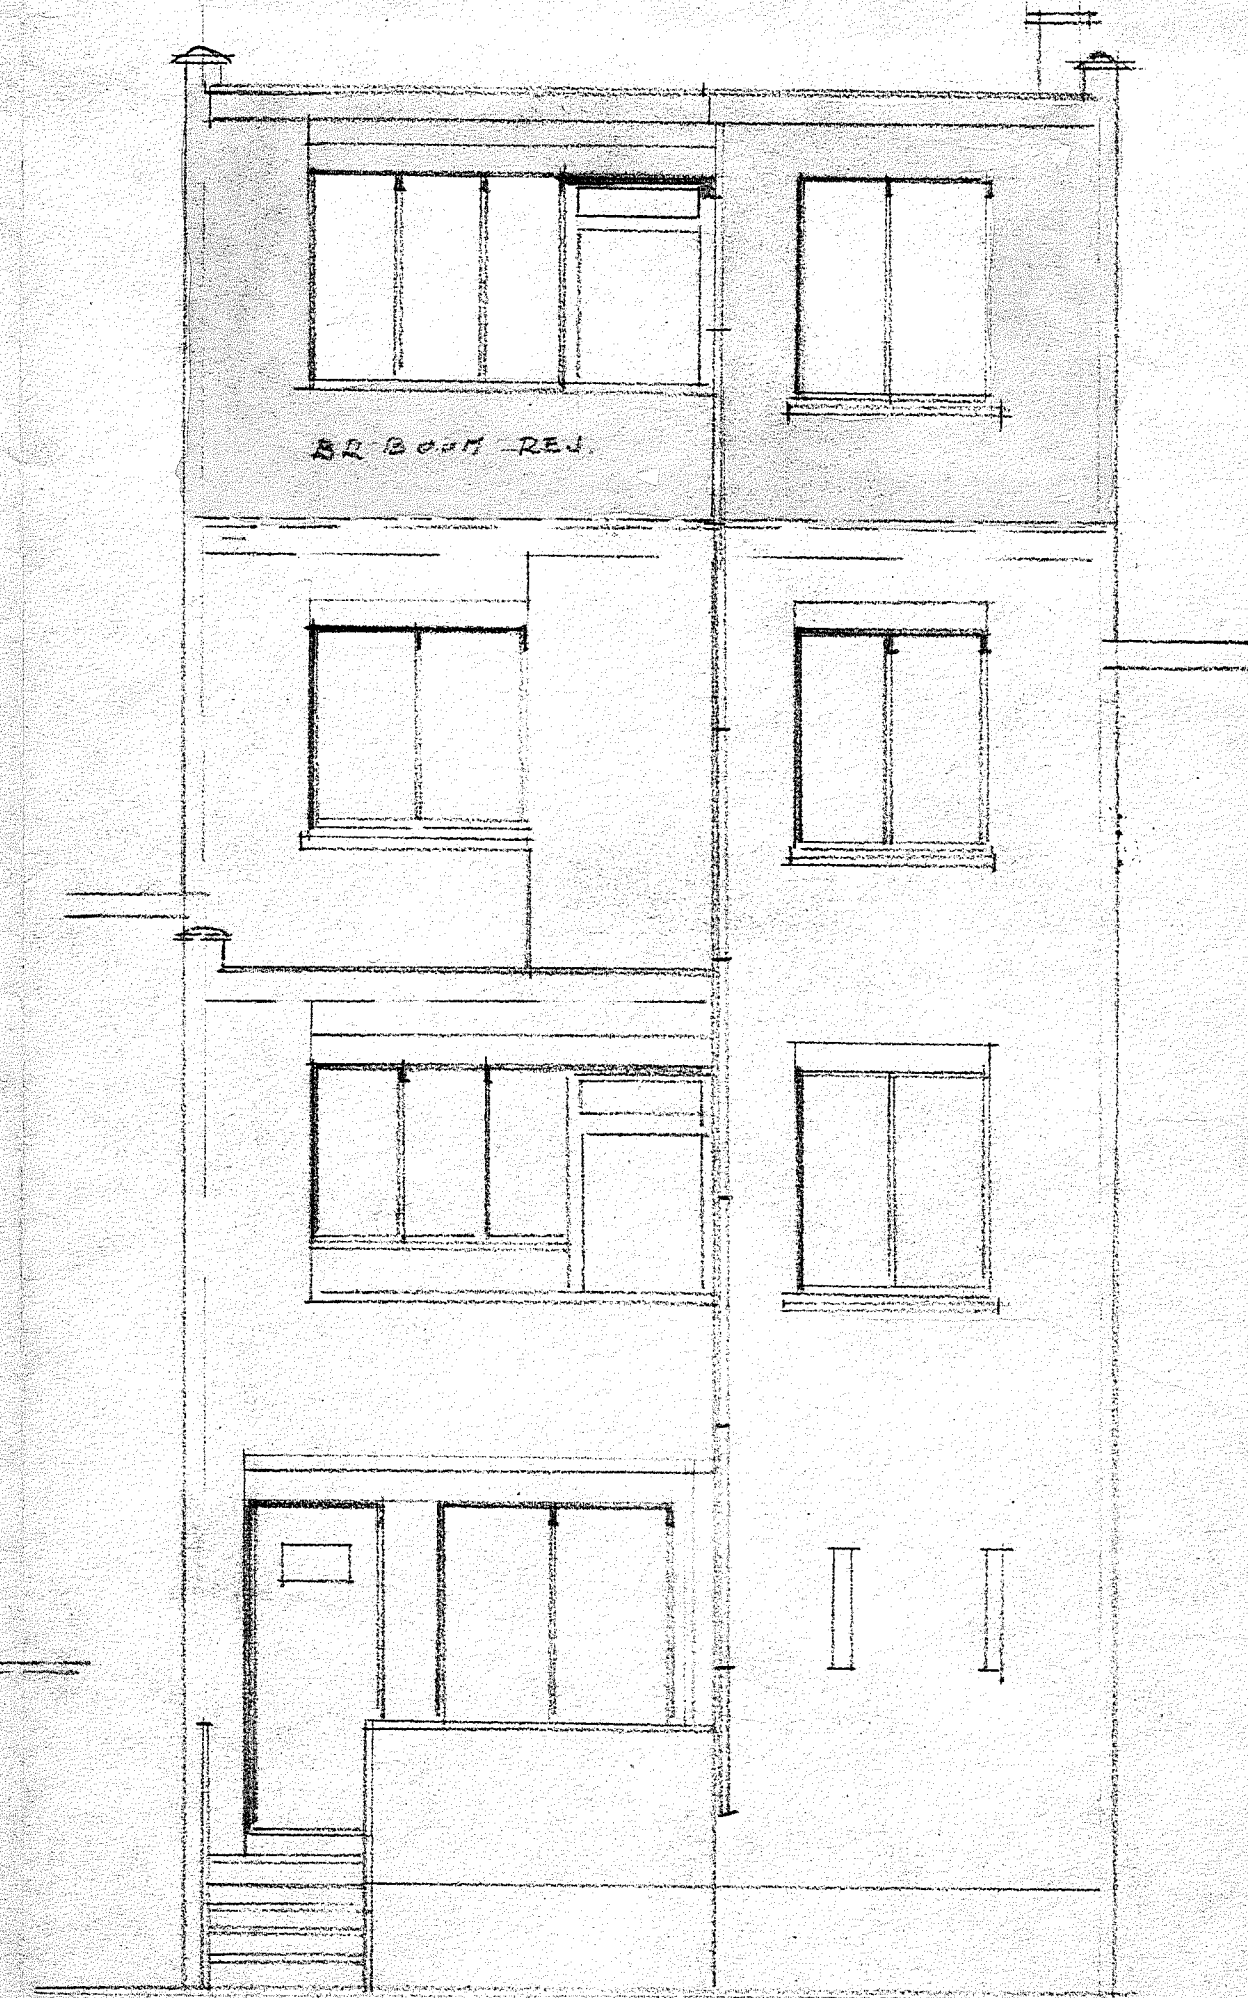

FACADE POSTÉRIEURE

PROPRIÉTÉ DE M^r ET M^{me} VAN PIVENAGE F.
DE VLISSCHOUWER 5. A' ERIGÉ A
EVERE RUE JAN VAN RUUSBROECK N° 15.

TRAVAUX DE TRANSFORMATIONS,
PLANS ECHELLE 002 P.M.

EVERE
MURK. - ENR
N° 4 X 111754



30F
SEMENTE
130F

EVERE
MURK. - ENR
N° 4 X 111754

JOINT A NOTRE DEMANDE
DE BATIR
EVERE 14.11.1964

Van Pivenage
F.

VU ET APPROUVE
Evere, le 29.12.1964
PAR ORDONNANCE
du Secrétaire Communal,
L'ARCHITECTE
F. J. J. J. J.
Fédération FÉDÉRALE
ARCHITECTES
RUE PÈRE DAMIEN, 41
Tél. 16.32.66 - EVERE

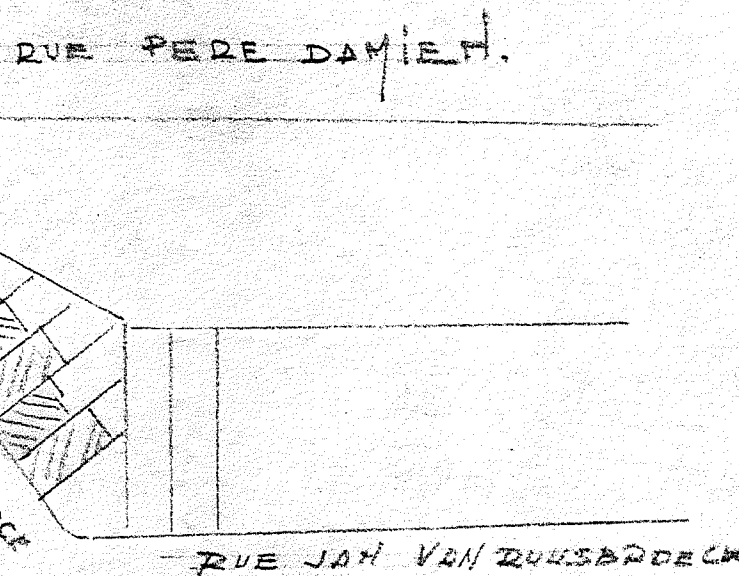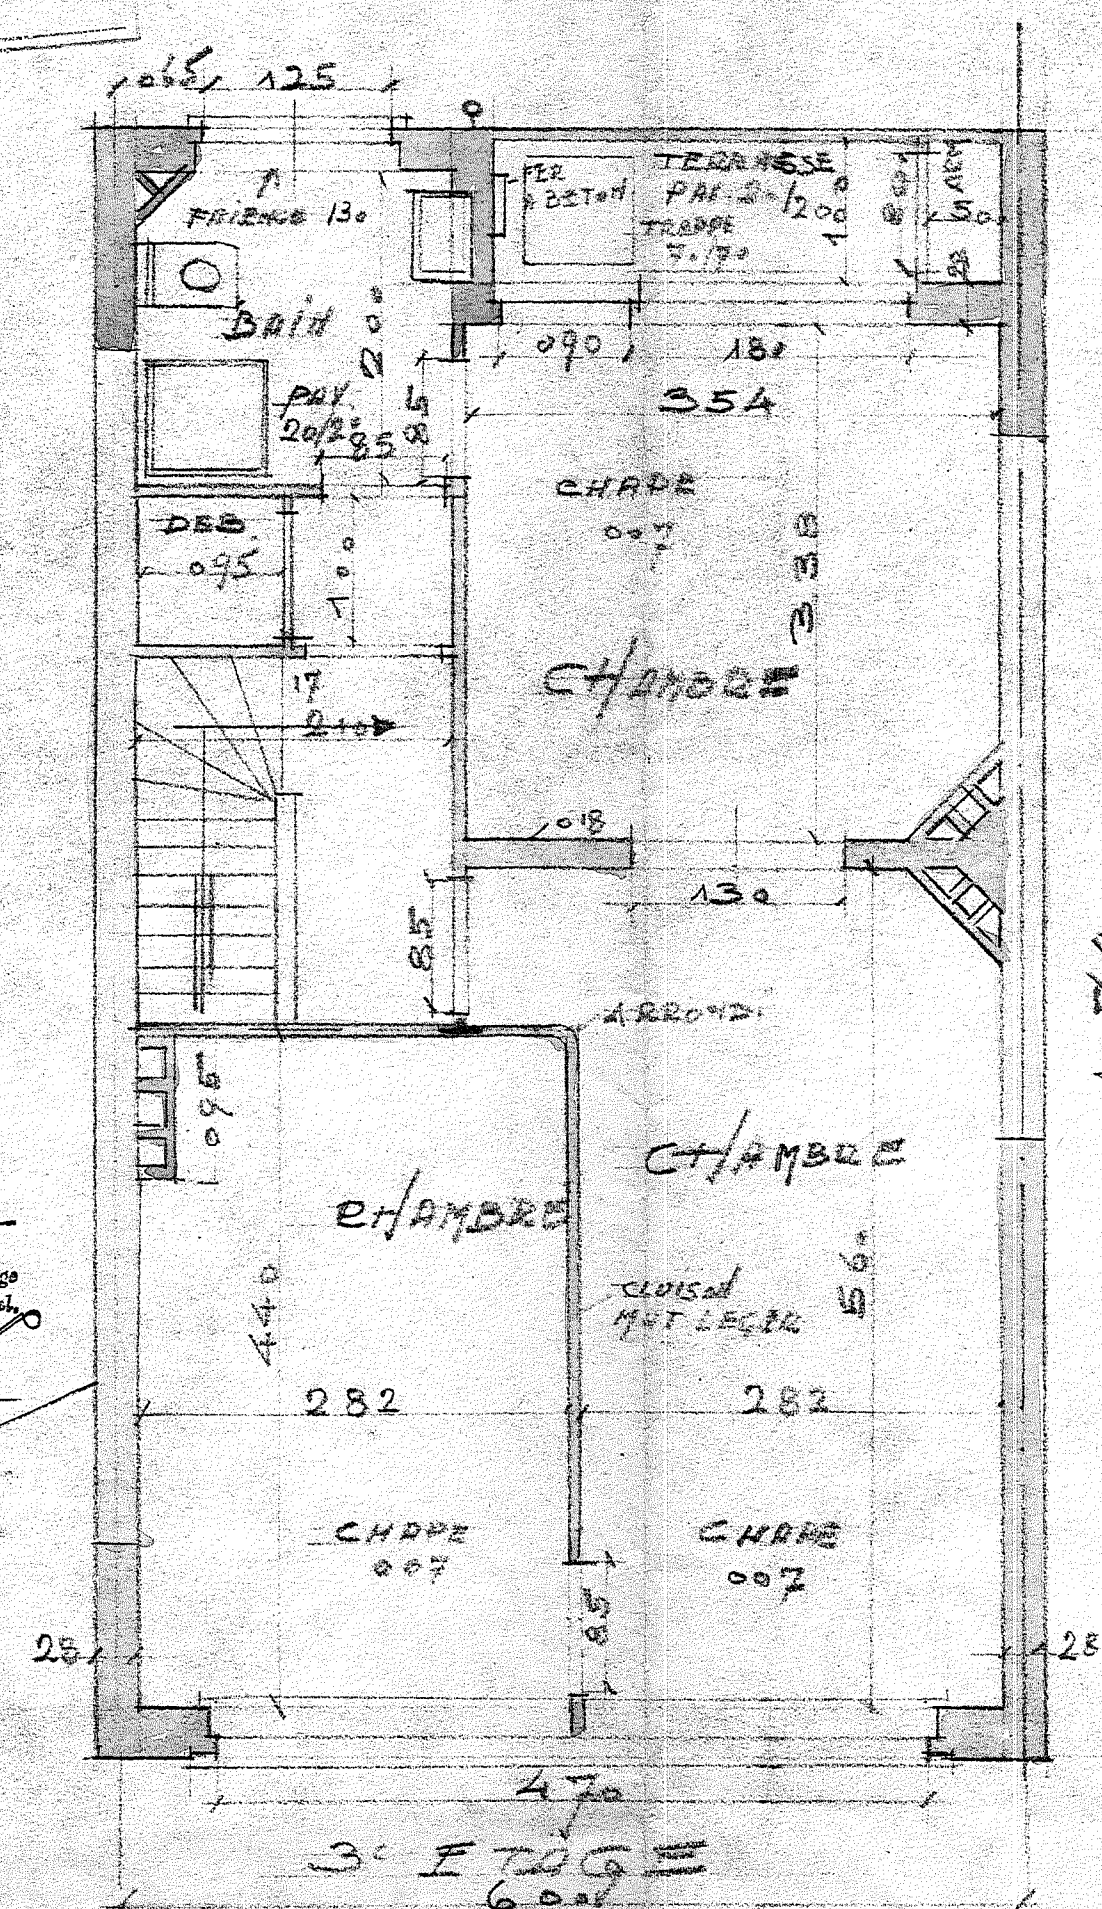

PLAN DE SITUATION
ICH. 1/1000