

Corne Saint-Martin


Résidence de Mersgrigny

TOURNAI

Bloc A/B

Commerce B0.5
115 m²

Niv. 0
Bâtiment B

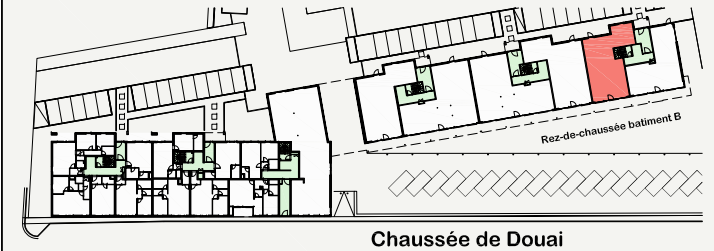

Plan non contractuel donné à titre indicatif aux agents commerciaux. Le constructeur se réserve le droit de modifier la composition des murs et d'adapter les plans aux impératifs de la structure. L'épaisseur des murs, leur composition, les parachevements intérieurs, les équipements et les types de châssis sont repris à la description de vente qui constitue pour l'acheteur le seul document de référence. Les divisions des châssis ainsi que le sens d'ouverture repris au présent plan sont à titre indicatif. Les éléments de mobilier sont représentés sur les plans à titre indicatif et ne sont pas compris dans le pris de vente.



Tout document provenant de l'auteur de projet, sous quelle forme que ce soit, reste sa propriété. Toute reproduction ou utilisation de ceux-ci est réservée. Toute modification autre que celles émanant de l'auteur de projet doit être soumise préalablement à son accord.

Avenue des Communautés, 100 - 1020 Bruxelles - Tel : 02.402.64.87 - Fax : 02.402.64.69

DATE:
31-01-11

Echelle :
1/100

Bureau d'architecte Benoit Grandjean
Chemin du Bois 12 - 5170 Profondeville - 081/834510

