


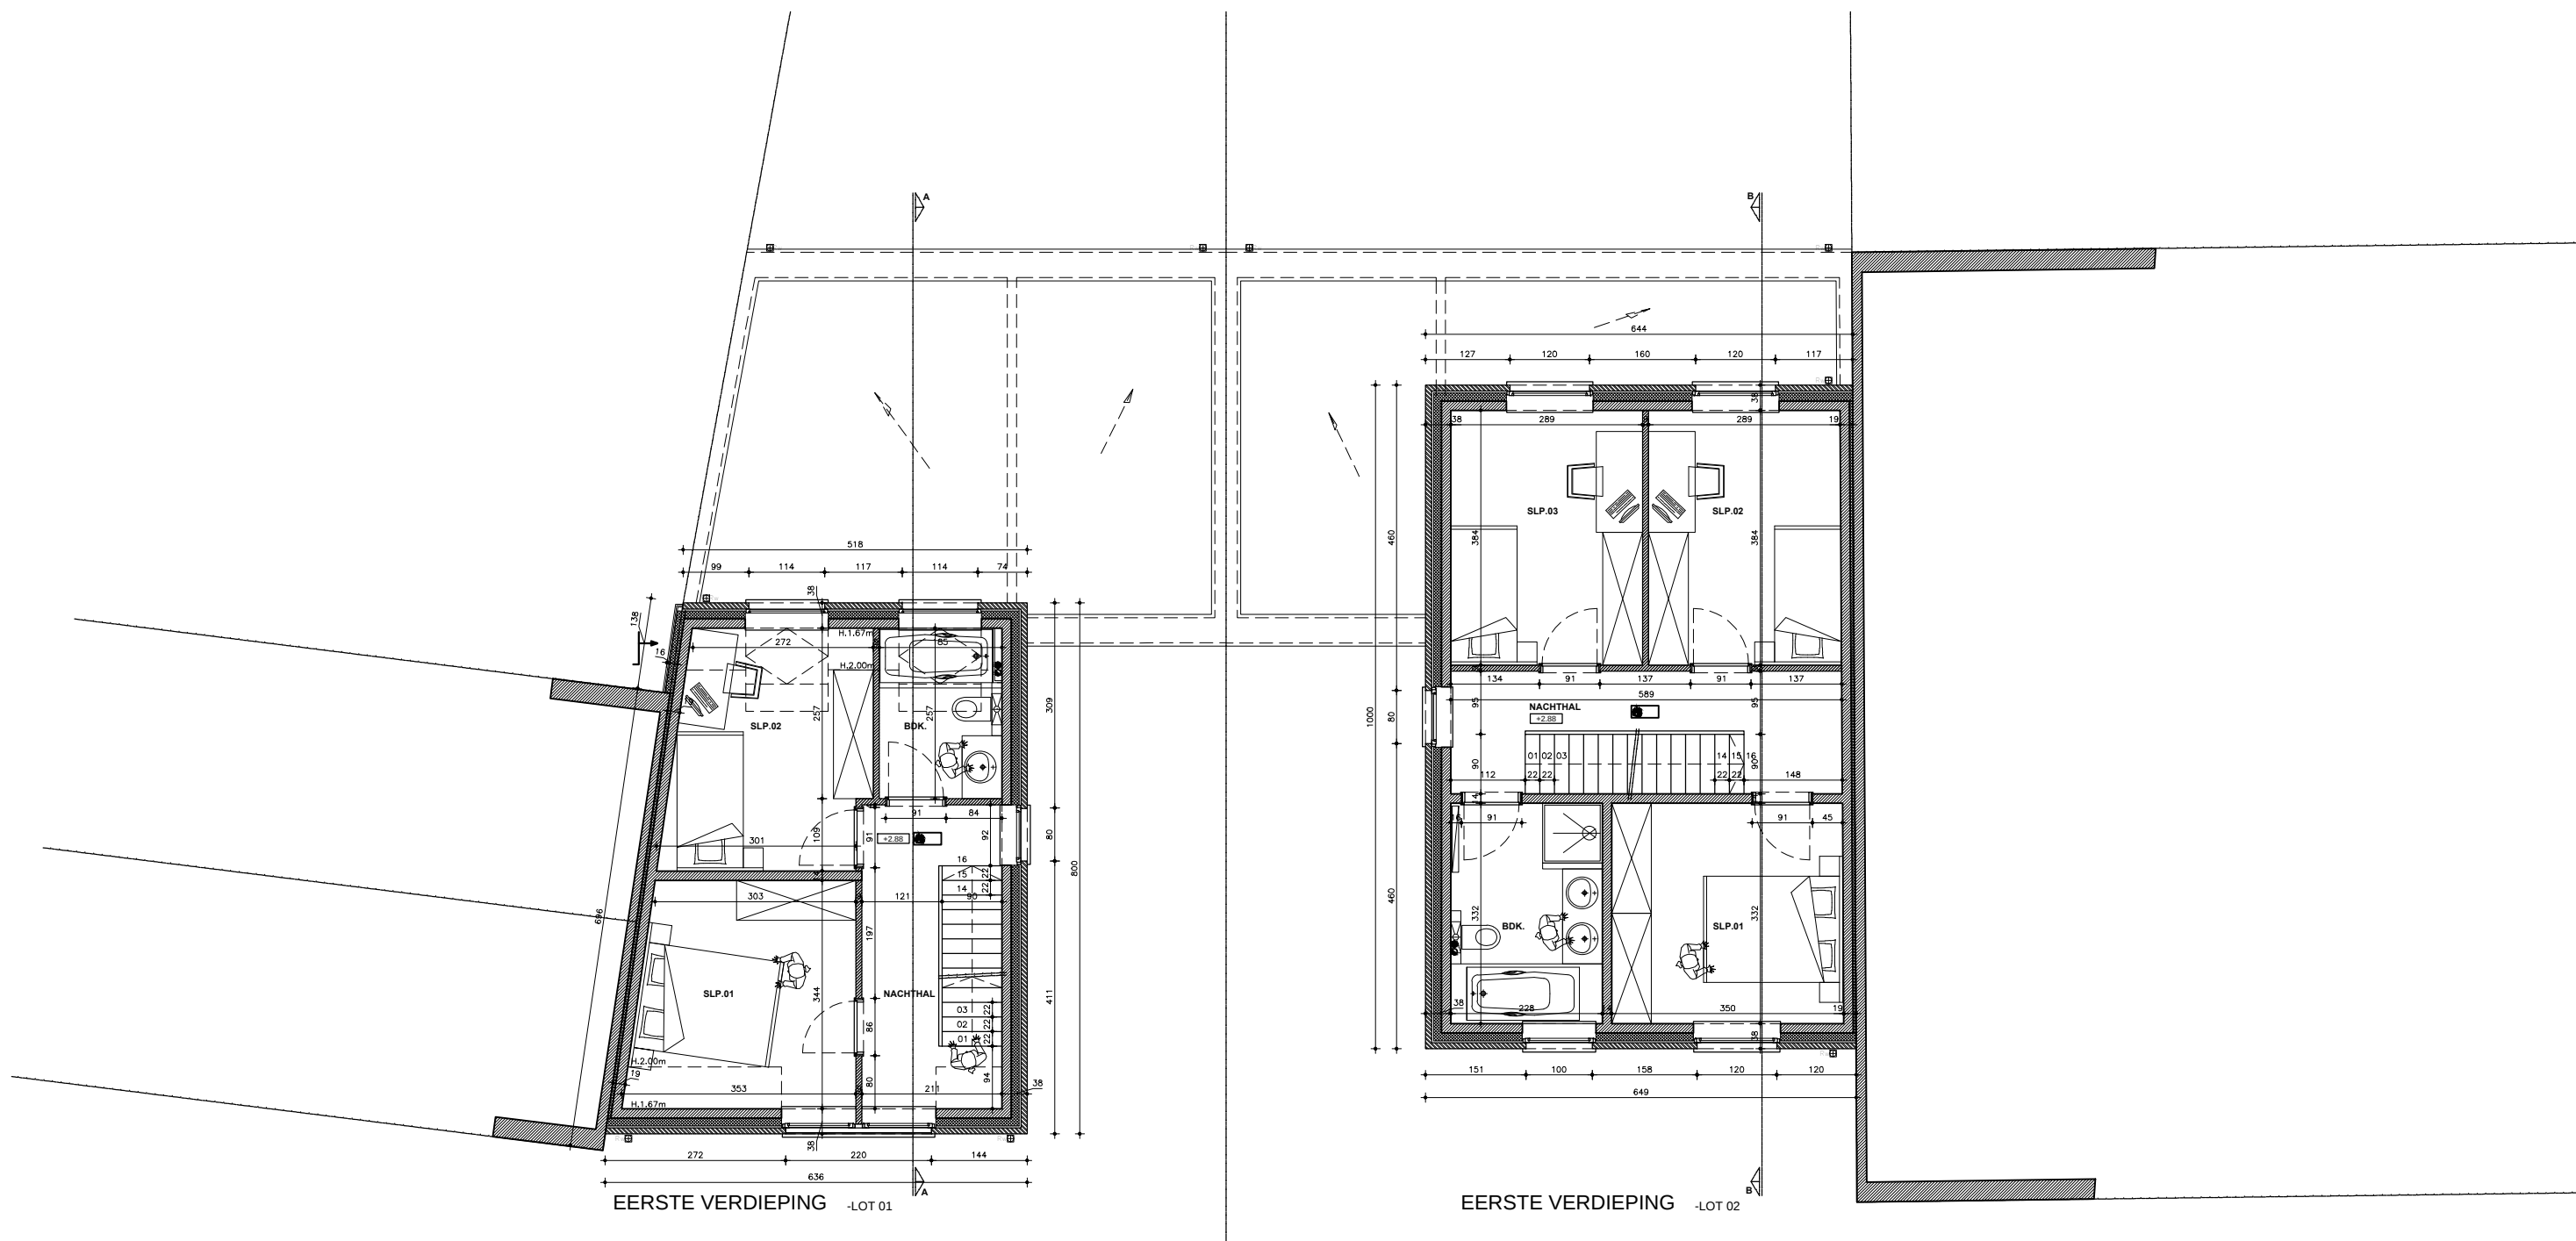

A2S-ARCHITECTEN

BRUSSELSTRAAT 199
1702 GROOT-BIJGAARDEN

GRONDPLAN
NIVEAU +01

ASM CONS	18.10.16	1/100	VO	00	00
PROJECTNUMMER	DATUM	SCHAAL	FASE	ONTWERP	PAC