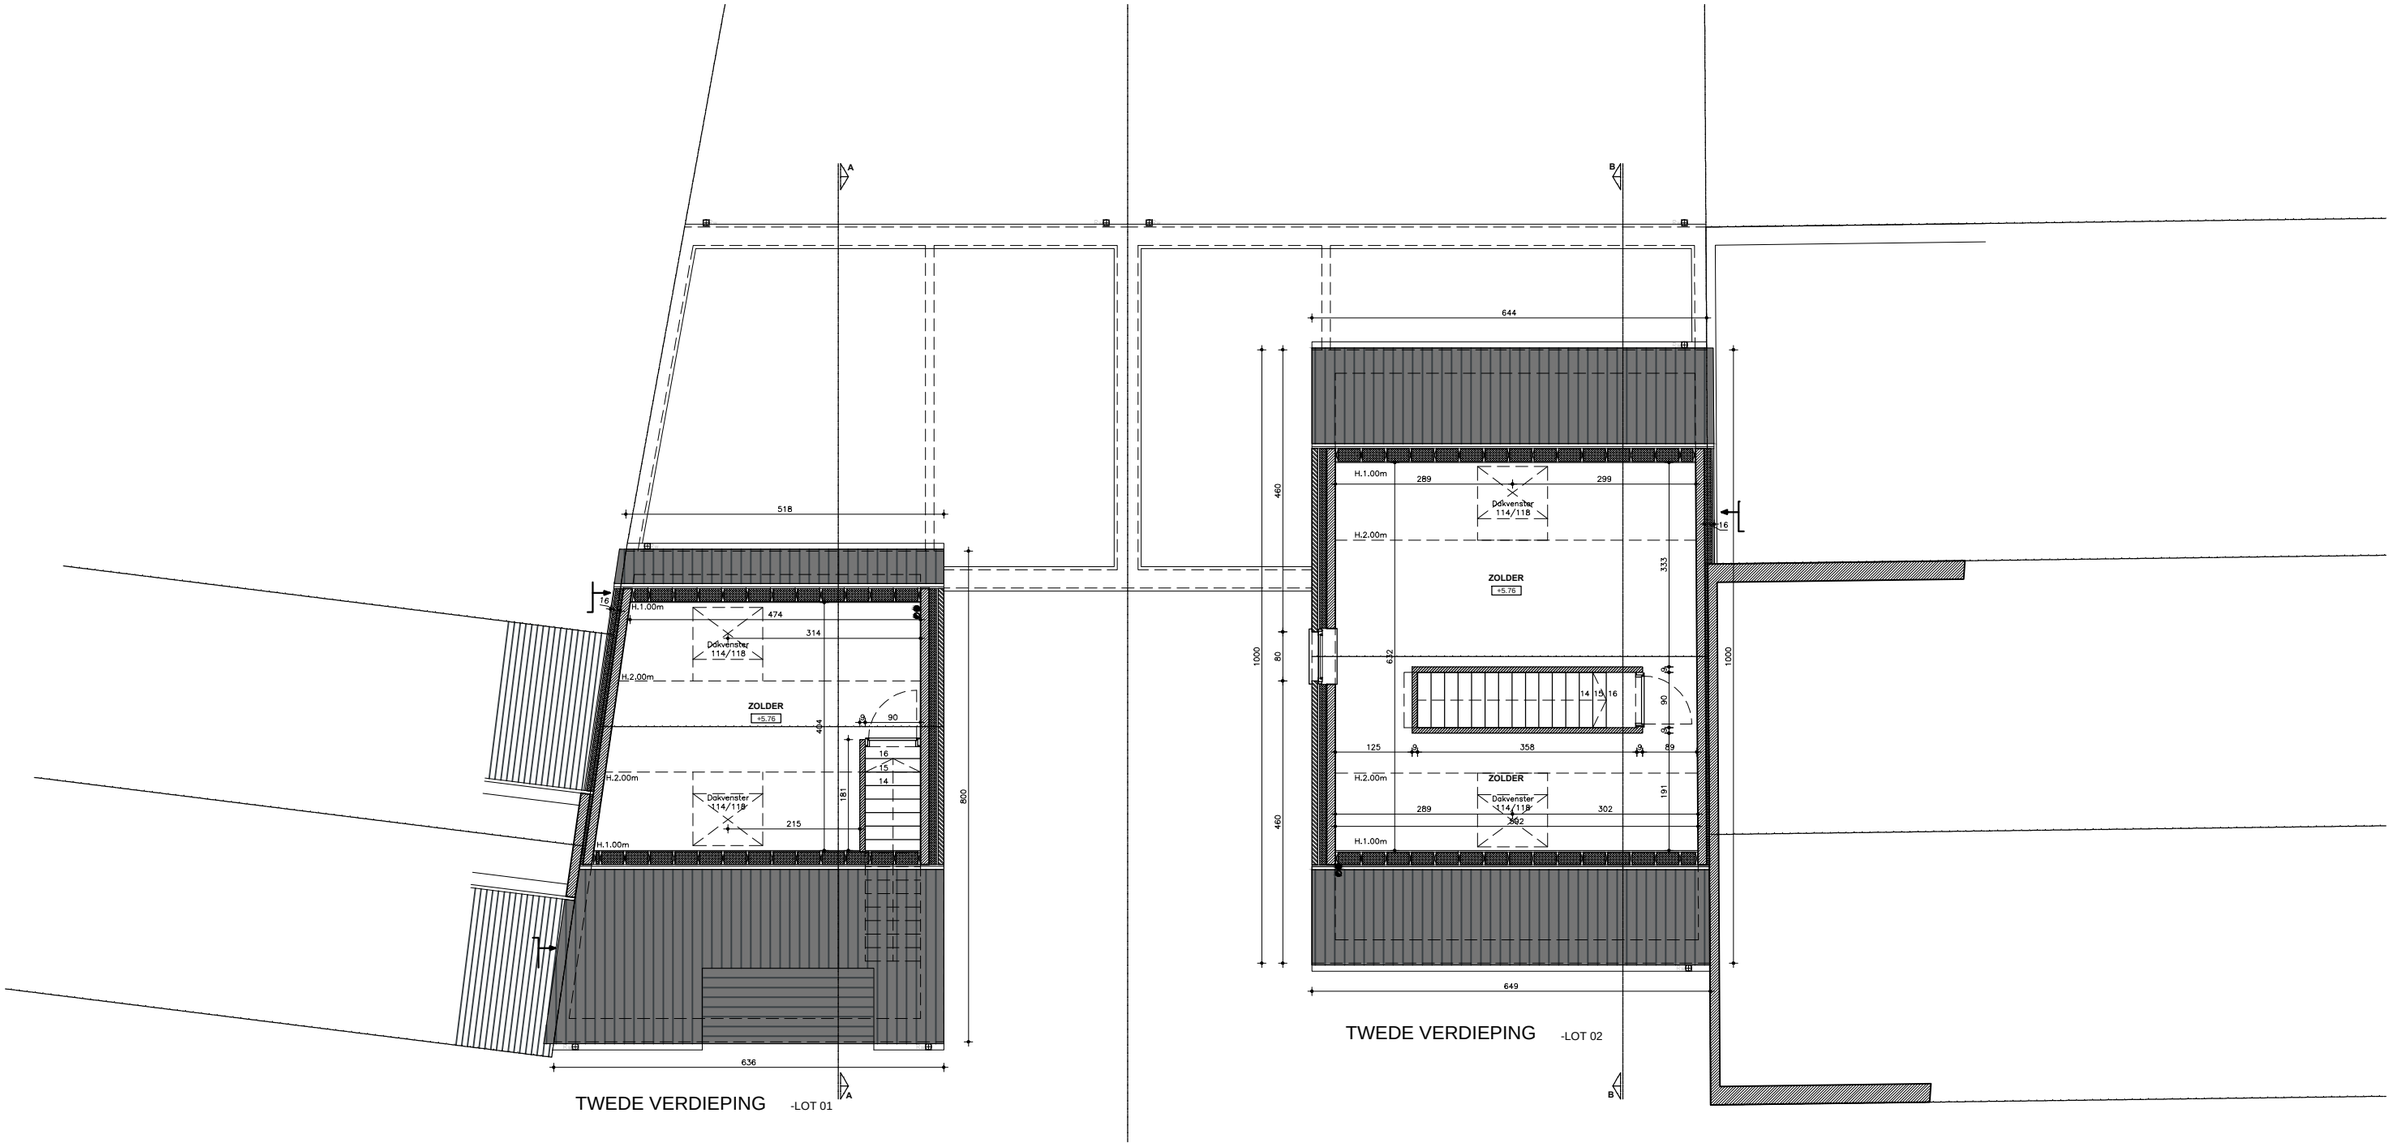

A2S-ARCHITECTEN

BRUSSELSTRAAT 199

1702 GROOT-BIJGAARDEN

GRONDPLAN

NIVEAU +02

ASM CONS	18.10.16	1/100	VO	00	00
PROJECTNUMMER	DATUM	SCHAAL	FASE	ONTWERP	PA