



21

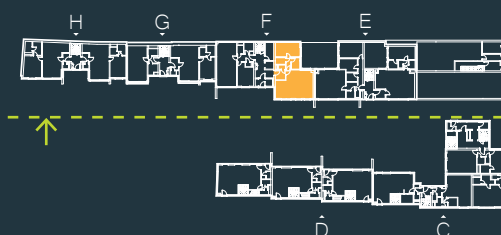

Le plan commercial est non contractuel et reprend la surface brute de vente. Le mobilier n'est pas compris et est repris à titre illustratif. L'implantation de la cuisine et des équipements est indicatif. Des modifications peuvent être apportées au plan en cours d'exécution pour des raisons techniques ou à l'initiative du Promoteur.

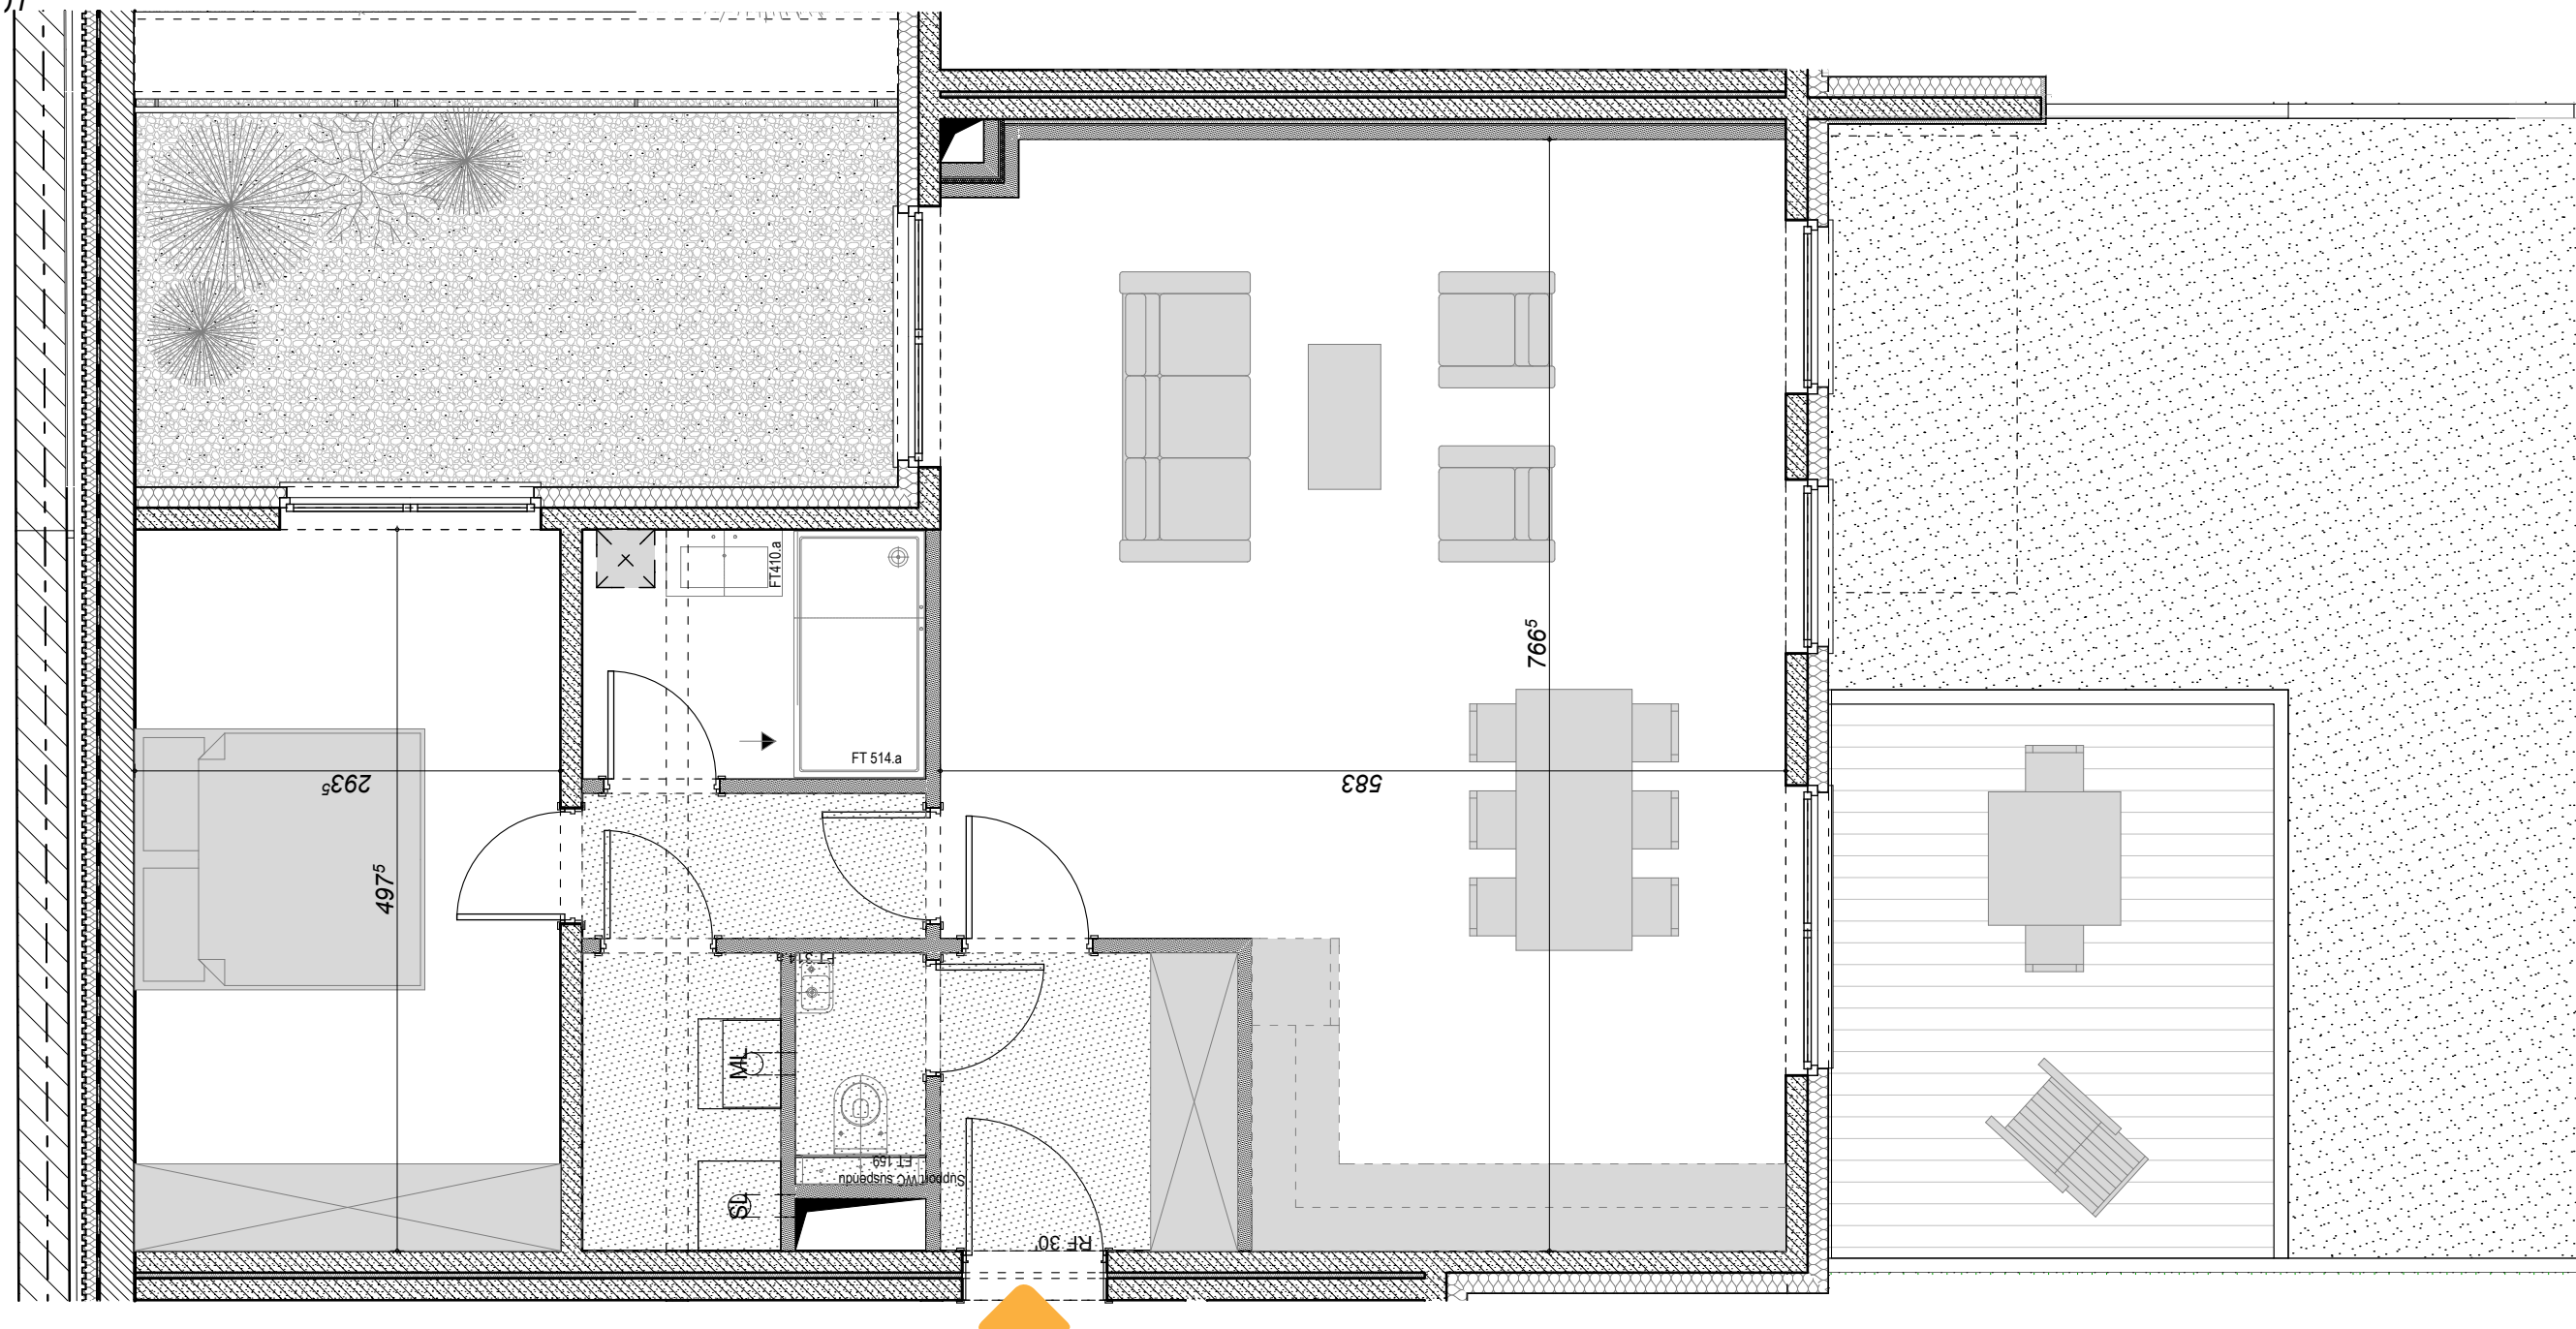

www.secretgarden.brussels

Chaussée d'Ixelles 227B
1050 Bruxelles

Immeuble F

Appartement F.01
Rez-de-chaussée

1 1 84,56 m² 12,74 m² 47 m²