


Le plan commercial est non contractuel et reprend la surface brute de vente. Le mobilier n'est pas compris et est repris à titre illustratif. L'implantation de la cuisine et des équipements est indicatif. Des modifications peuvent être apportées au plan en cours d'exécution pour des raisons techniques ou à l'initiative du Promoteur.

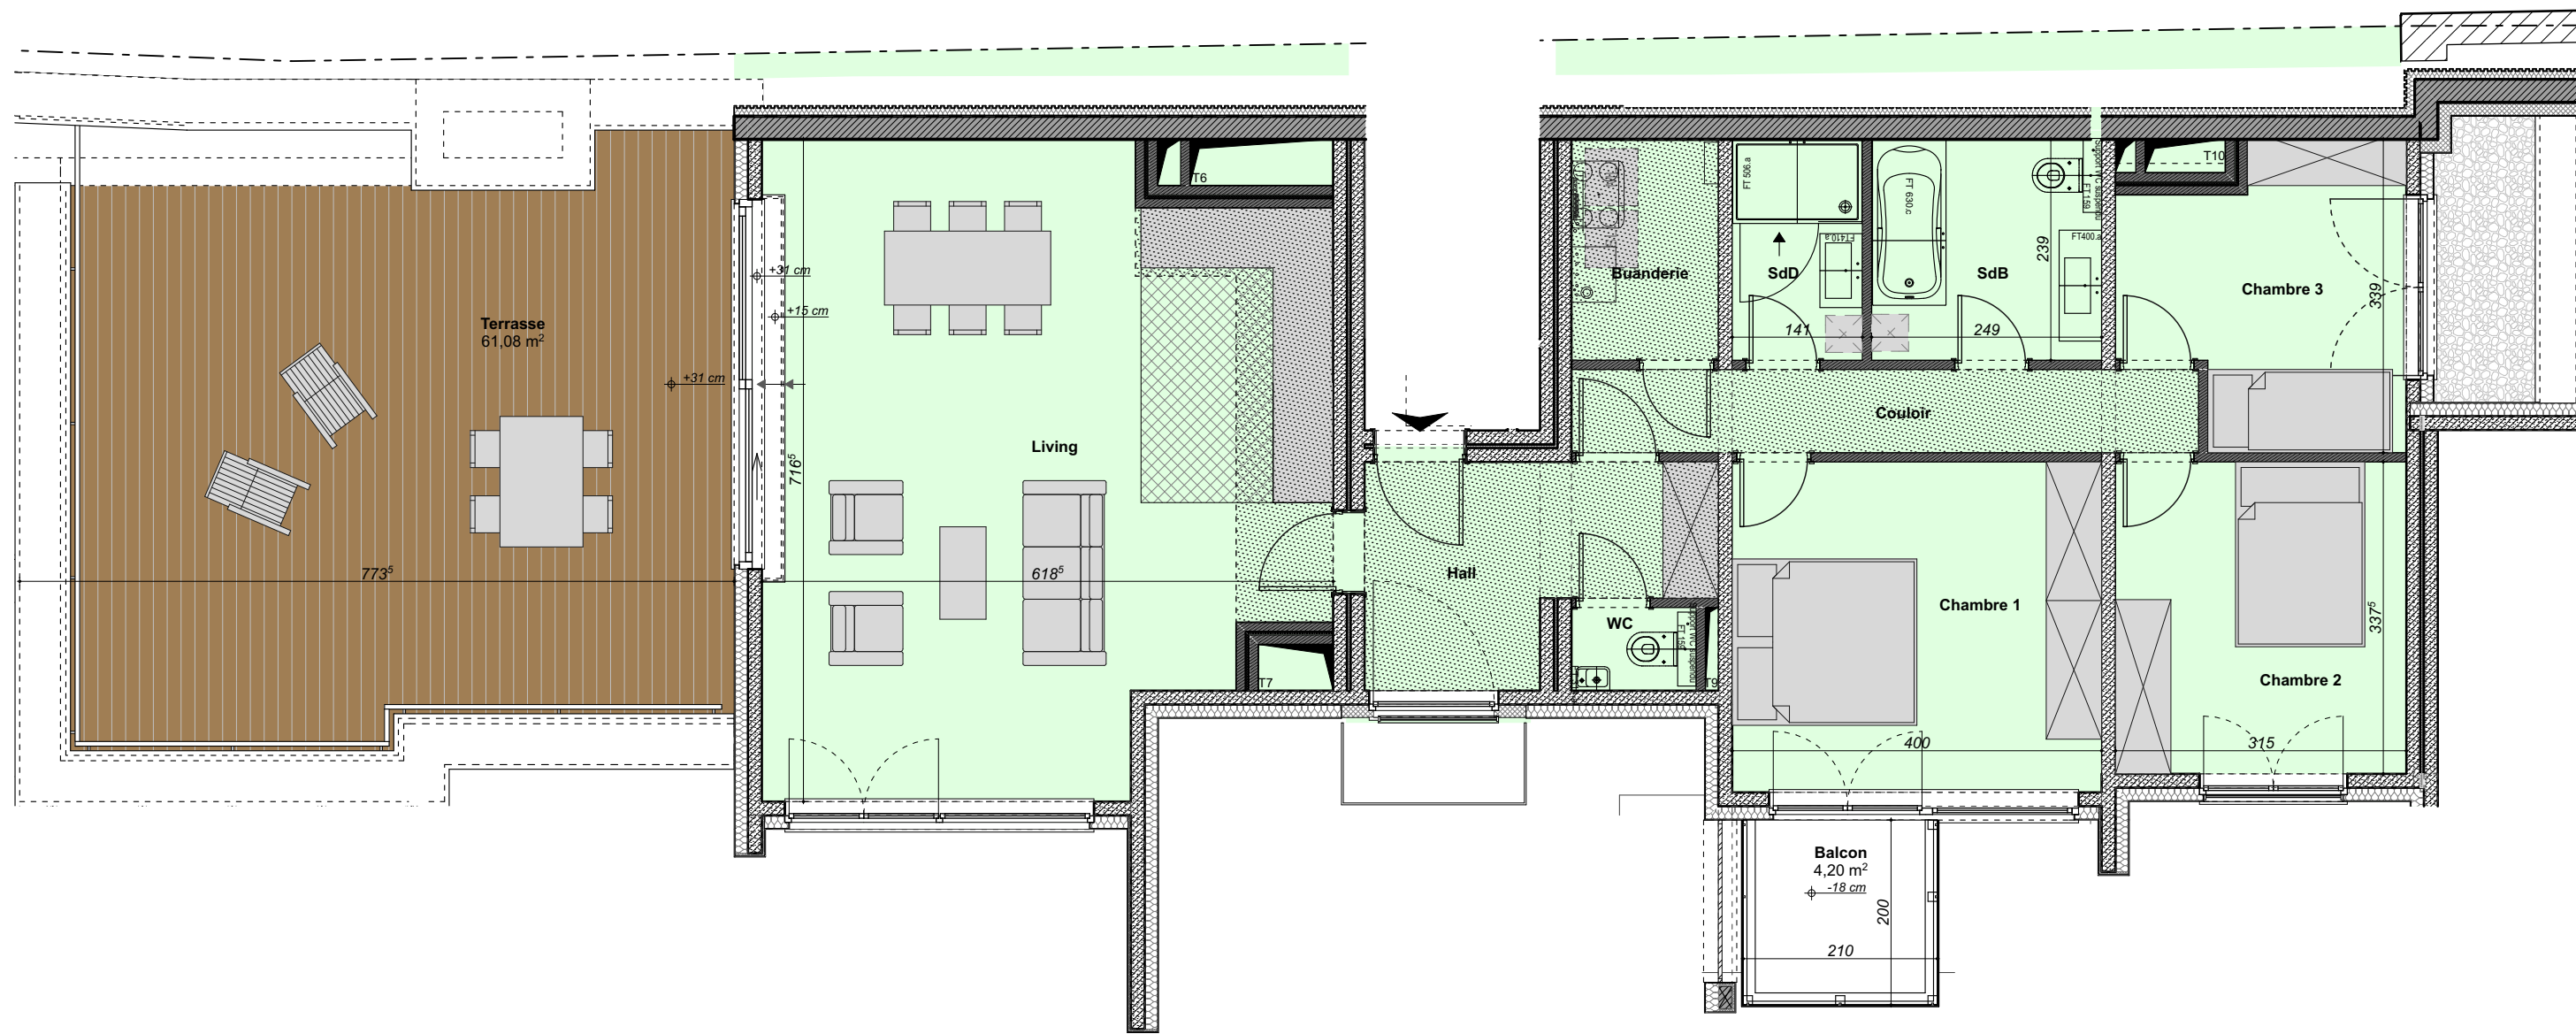

SecretGarden
A breath of fresh air in the city

www.secretgarden.brussels

Chaussée d'Ixelles 227B
1050 Bruxelles

Immeuble **G**

Appartement **G.21**
Etage 2

3 2 138,33 m² 65,28 m²