


donné à titre indicatif et non contractuel

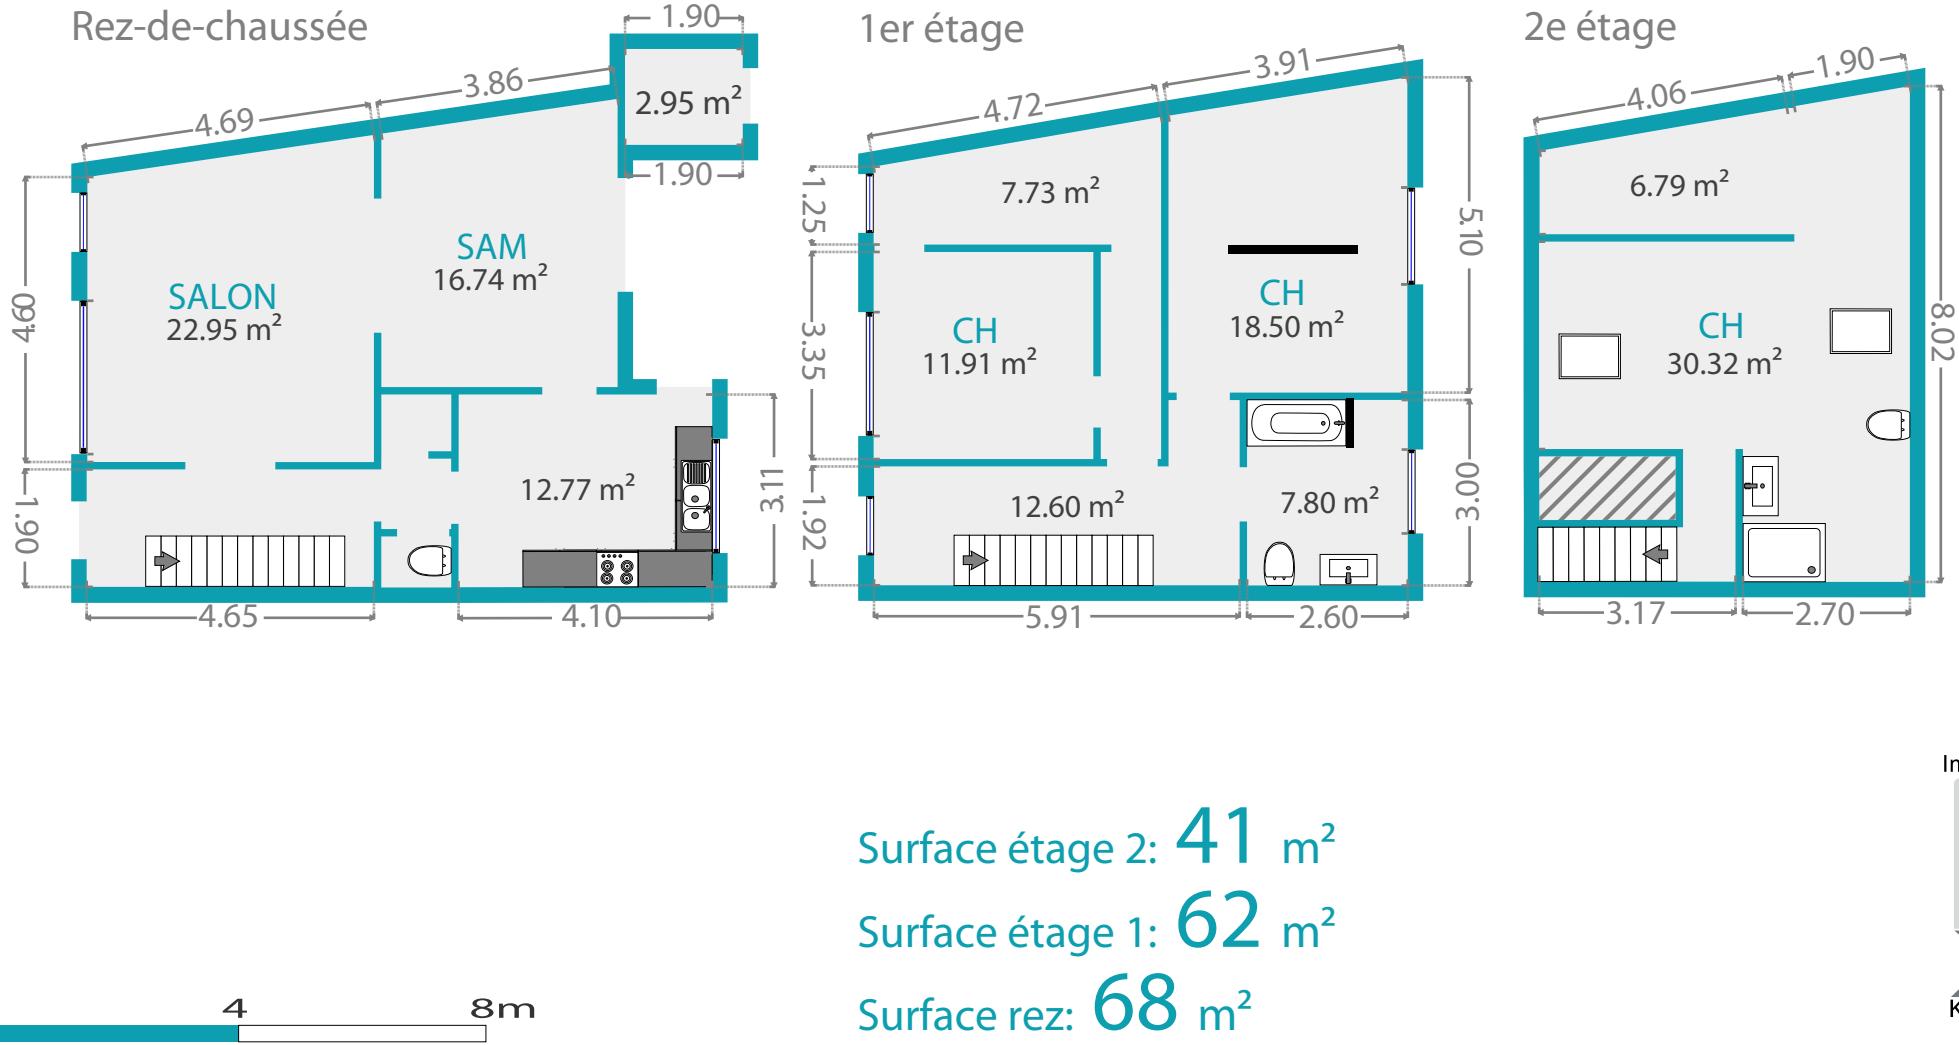

Surface étage 2: 41 m²

Surface étage 1: 62 m²

Surface rez: 68 m²