

Province de Liège - Commune de Lontzen

Division 2 - Section B - 37T et 37V

Projet d'urbanisation "Astenet"

Maître d'ouvrage : [REDACTED]

Auteur de projet :

BUREAU GEOMETRE SCHEENLECOQ
 BUREAU GEOMETRE SCHEENLECOQ
 Rue Hottelux 71 4950 Waimes
 Tél : 0477 / 51 74 42 - Fax : 080 /341 891
 mathieu@scheen-lecoq.be

Signature :



LECOQ Pascaline, N° GEO081073,
 assermentée au Tribunal de 1ère instance de Verviers

Modifications apportées

Signatures :

Maître d'ouvrage

Vu et approuvé :

Plan d'occupation projetée



Dossier n° 15P001

Date : 01.09.2015

Dessiné par S. Absil


Echelle : 1/500

Plan n° 02

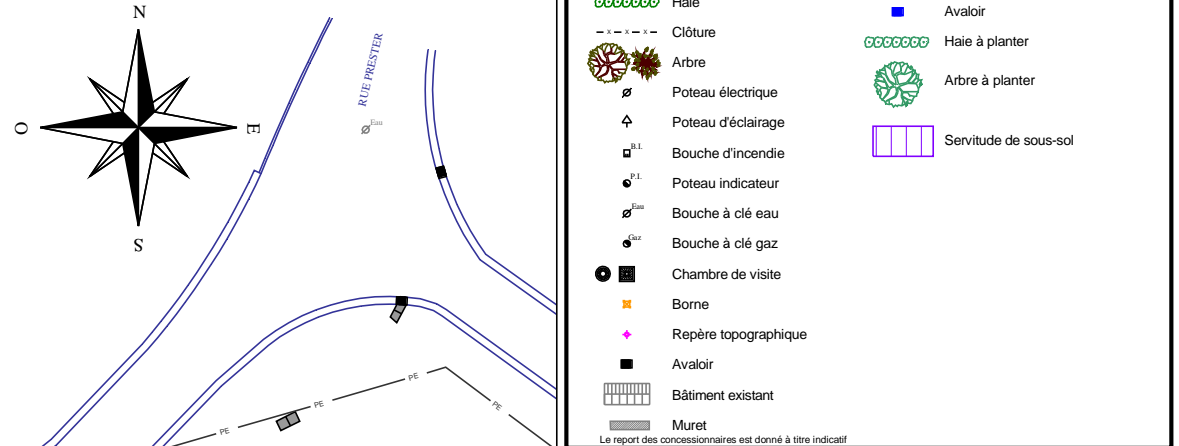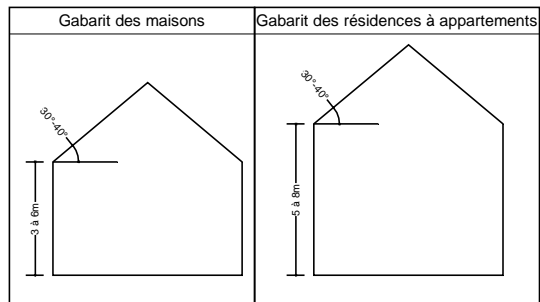

Légende situation actuelle	Légende plan occupation projetée
Eau	Zone de cours et jardins
Gaz	Zone capable de construction
Electricité	Zone de cour ouverte
Téléphone	Bâtiment projeté
Courbes de niveaux	Bouche d'incendie
Voirie, bordure, filet d'eau	Poteau d'éclairage
Clôture	Chambre de visite
Limite cadastrale	Avaloir
Haie	Haie à planter
Clôture	Arbre à planter
Arbre	Servitude de sous-sol
Poteau électrique	
Poteau d'éclairage	
Bouche d'incendie	
Poteau indicateur	
Bouche à clé eau	
Bouche à clé gaz	
Chambre de visite	
Borne	
Repère topographique	
Avaloir	
Bâtiment existant	
Muret	

Le report des concessionnaires est donné à titre indicatif

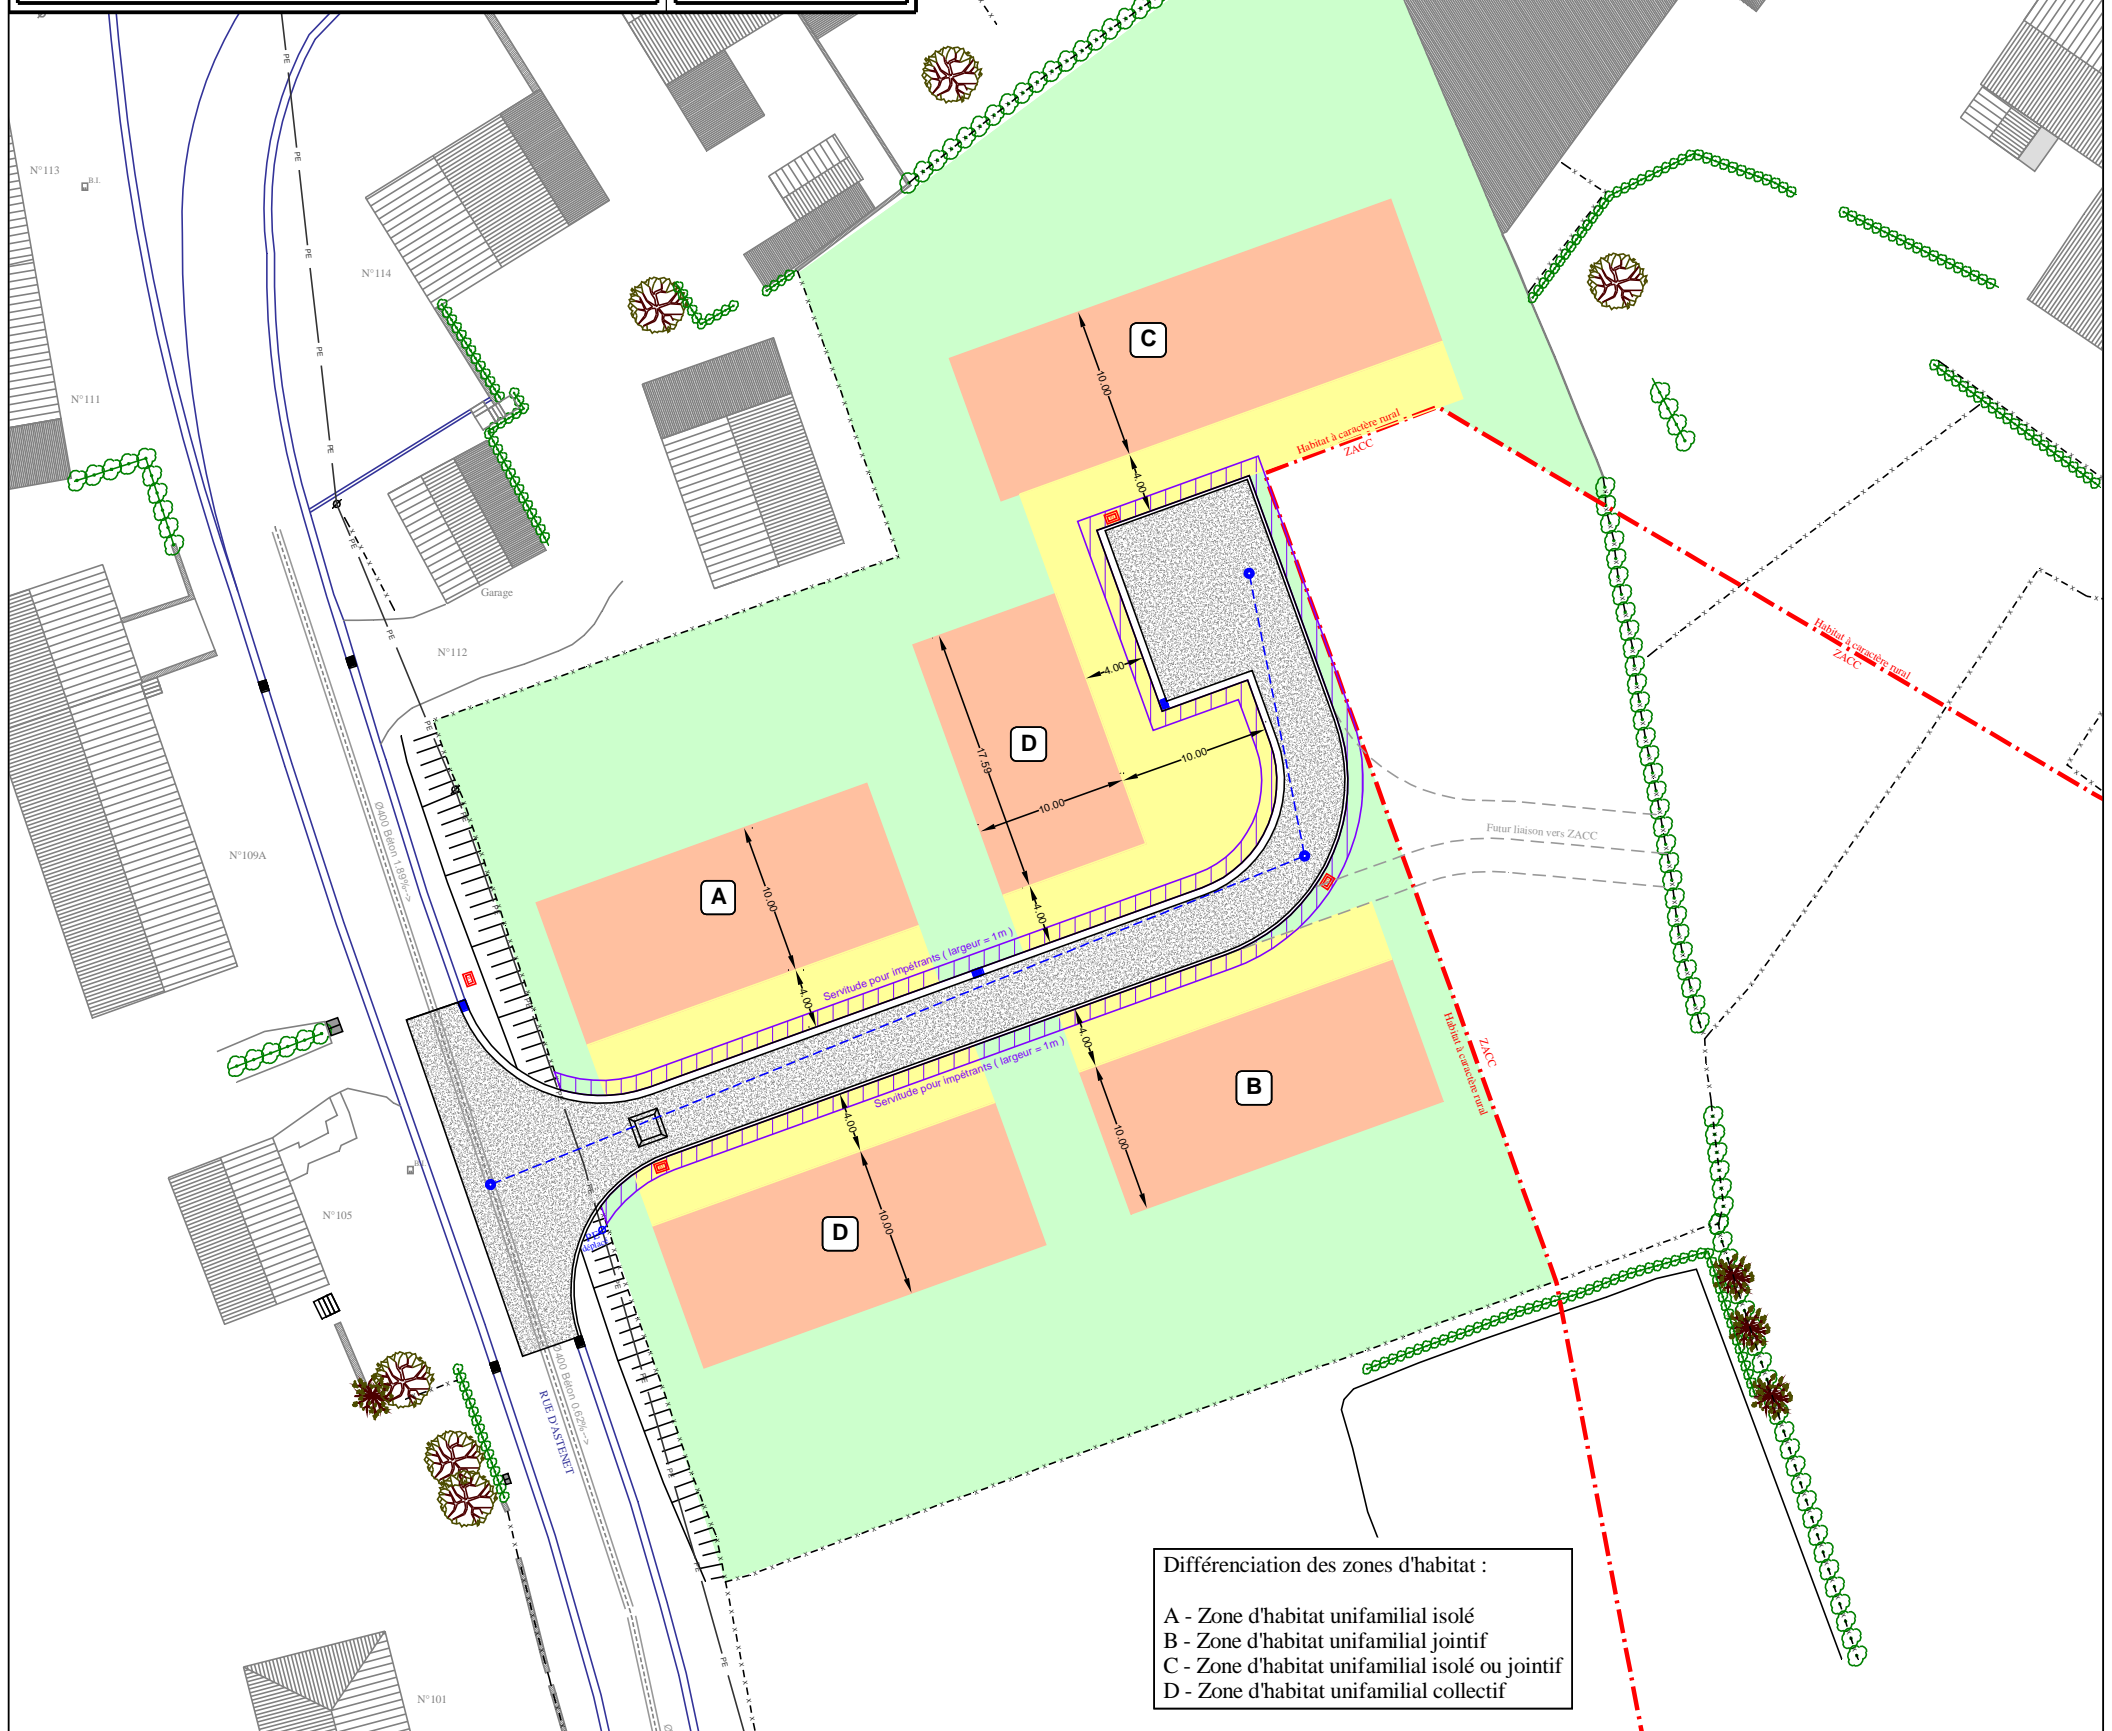

Différenciation des zones d'habitat :

- A - Zone d'habitat unifamilial isolé
- B - Zone d'habitat unifamilial jointif
- C - Zone d'habitat unifamilial isolé ou jointif
- D - Zone d'habitat unifamilial collectif