


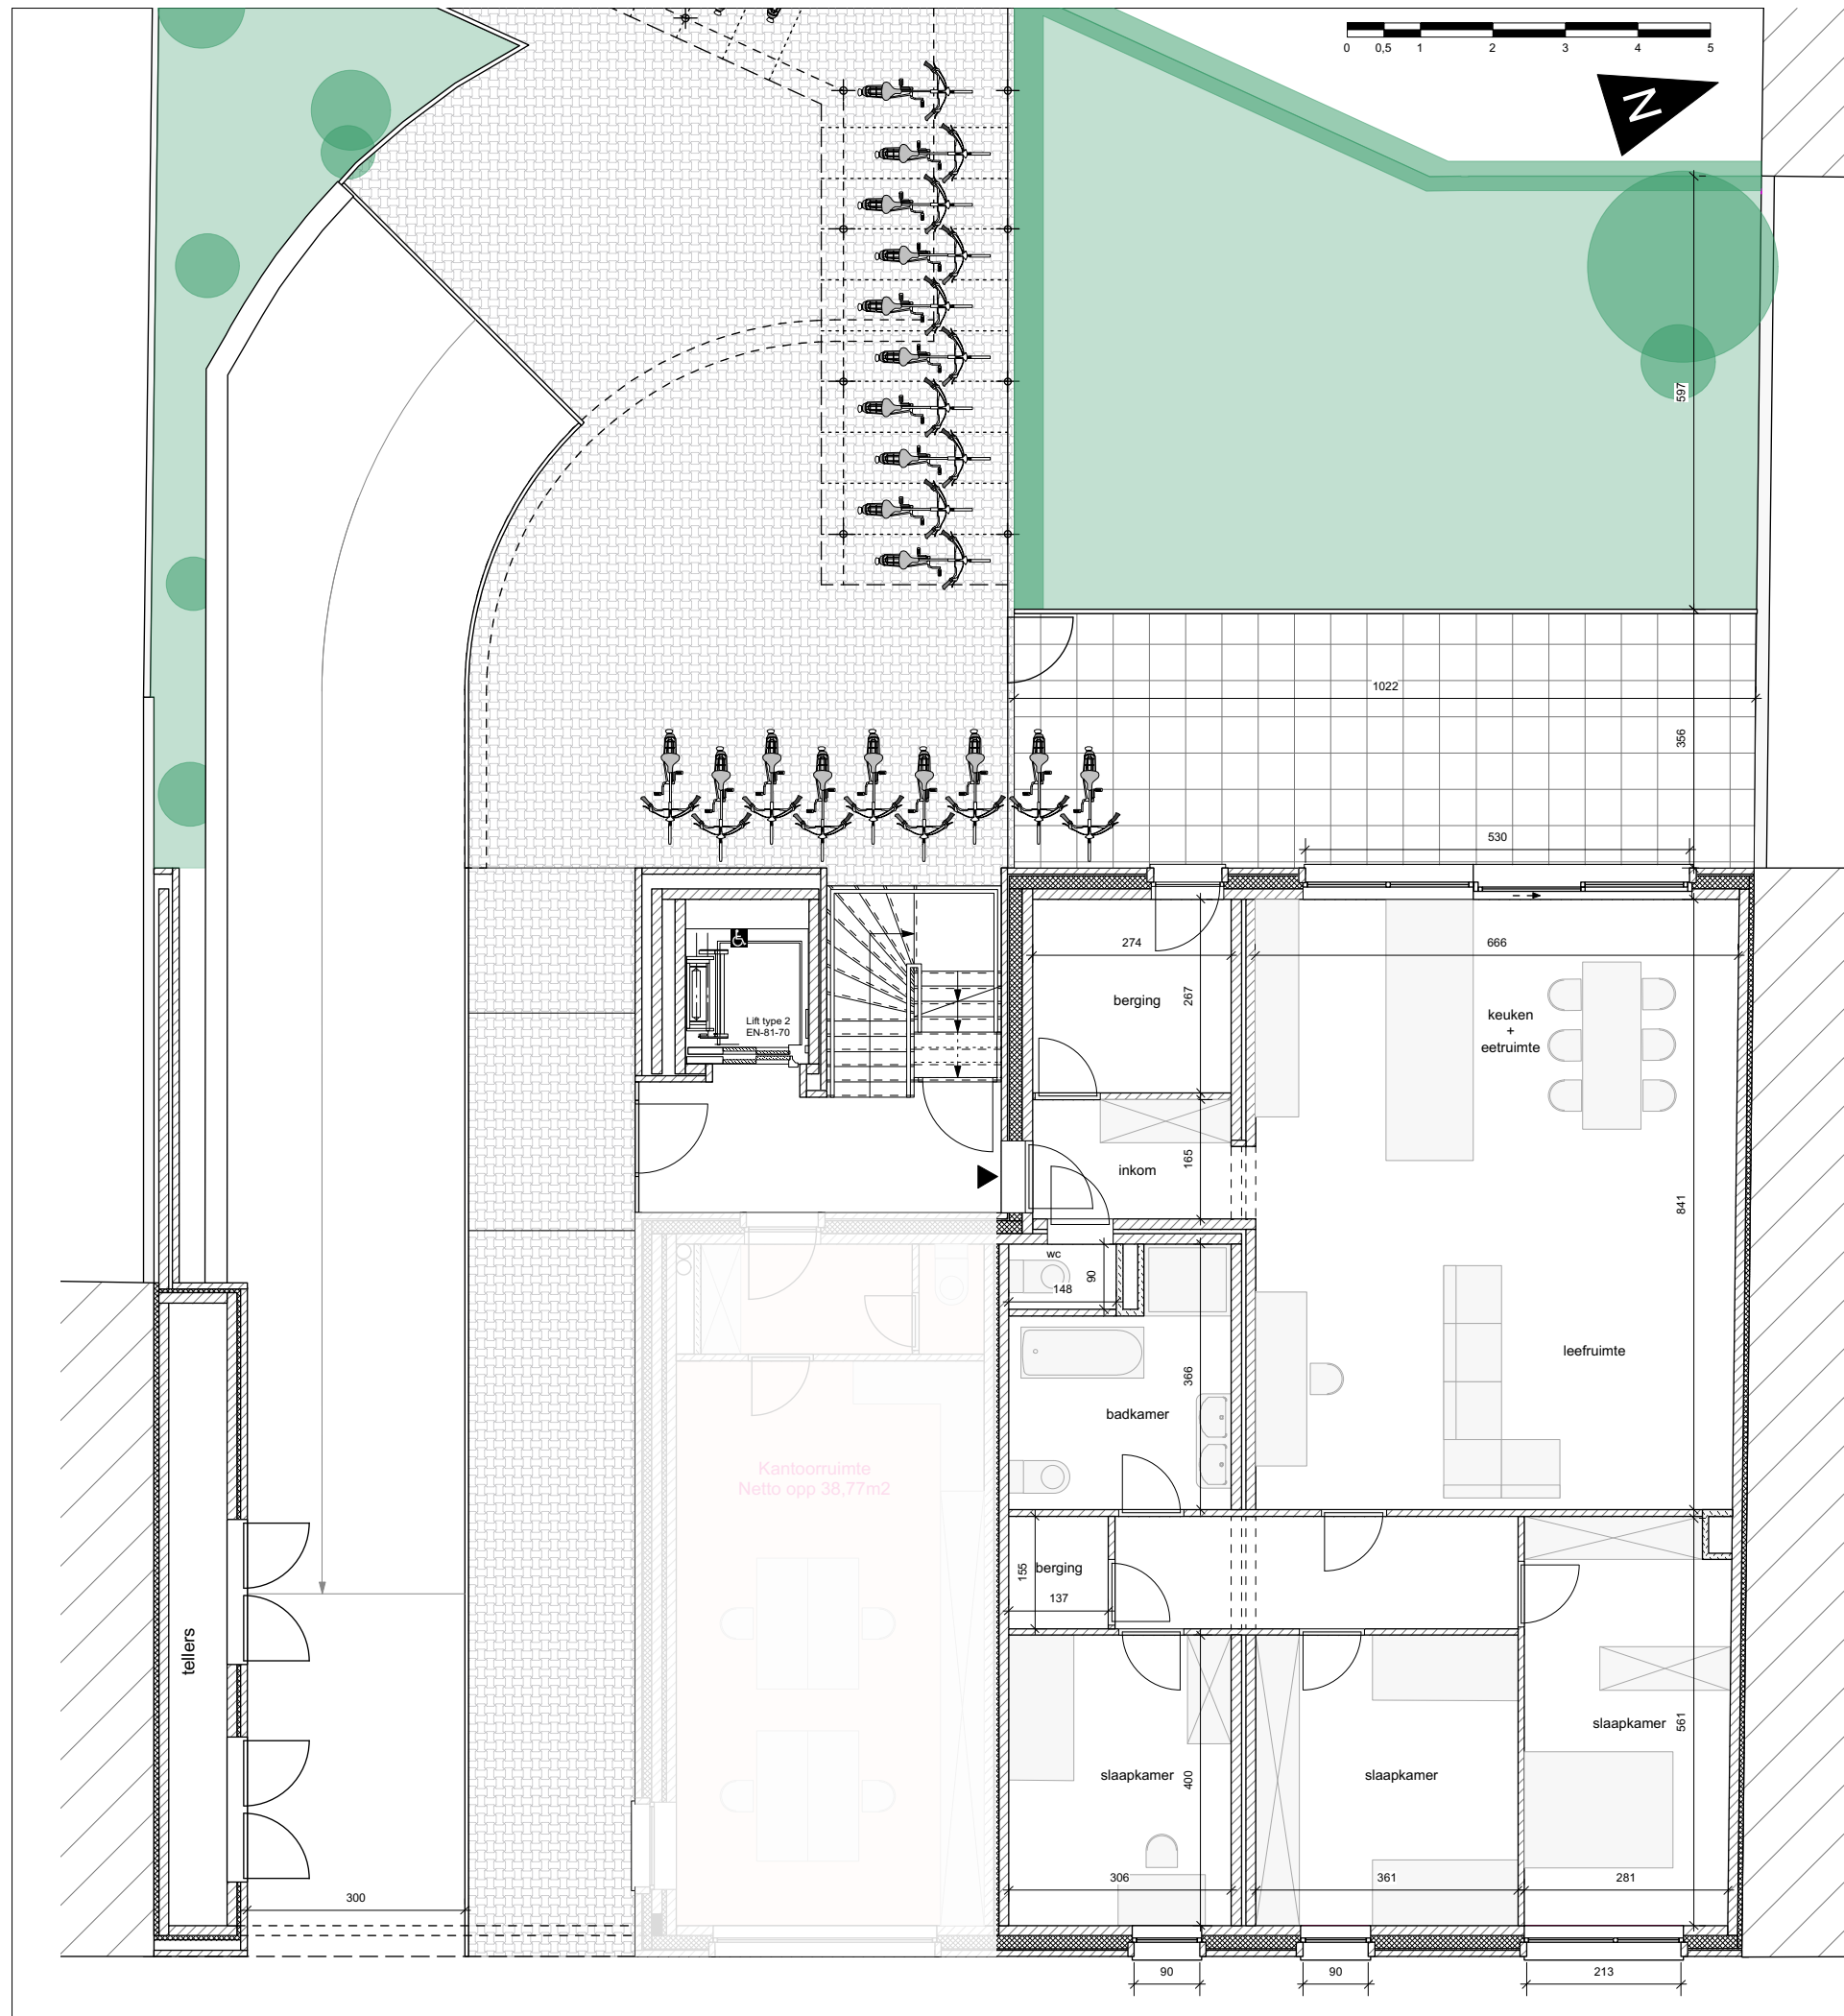

SITE OLIVETEN

APPARTEMENT 1 gelijkvloers

OPPERVLAKTES

(incl. gevels & gemene muren/2)

appartement	153,5 m ²
terras	36,4 m ²
tuin	68,7 m ² (tuin op ondergrondse parking met grondbedekking van ongeveer 1m)
TOTAAL	258,6 m²

Oppervlaktetaten zijn steeds bruto. Alle maten zijn richtinggevend, deze kunnen afwijken omwille van architectonische, constructieve of technische redenen. Ingemaakte kasten, meubilair en sanitaire toestellen zijn louter indicatief.

