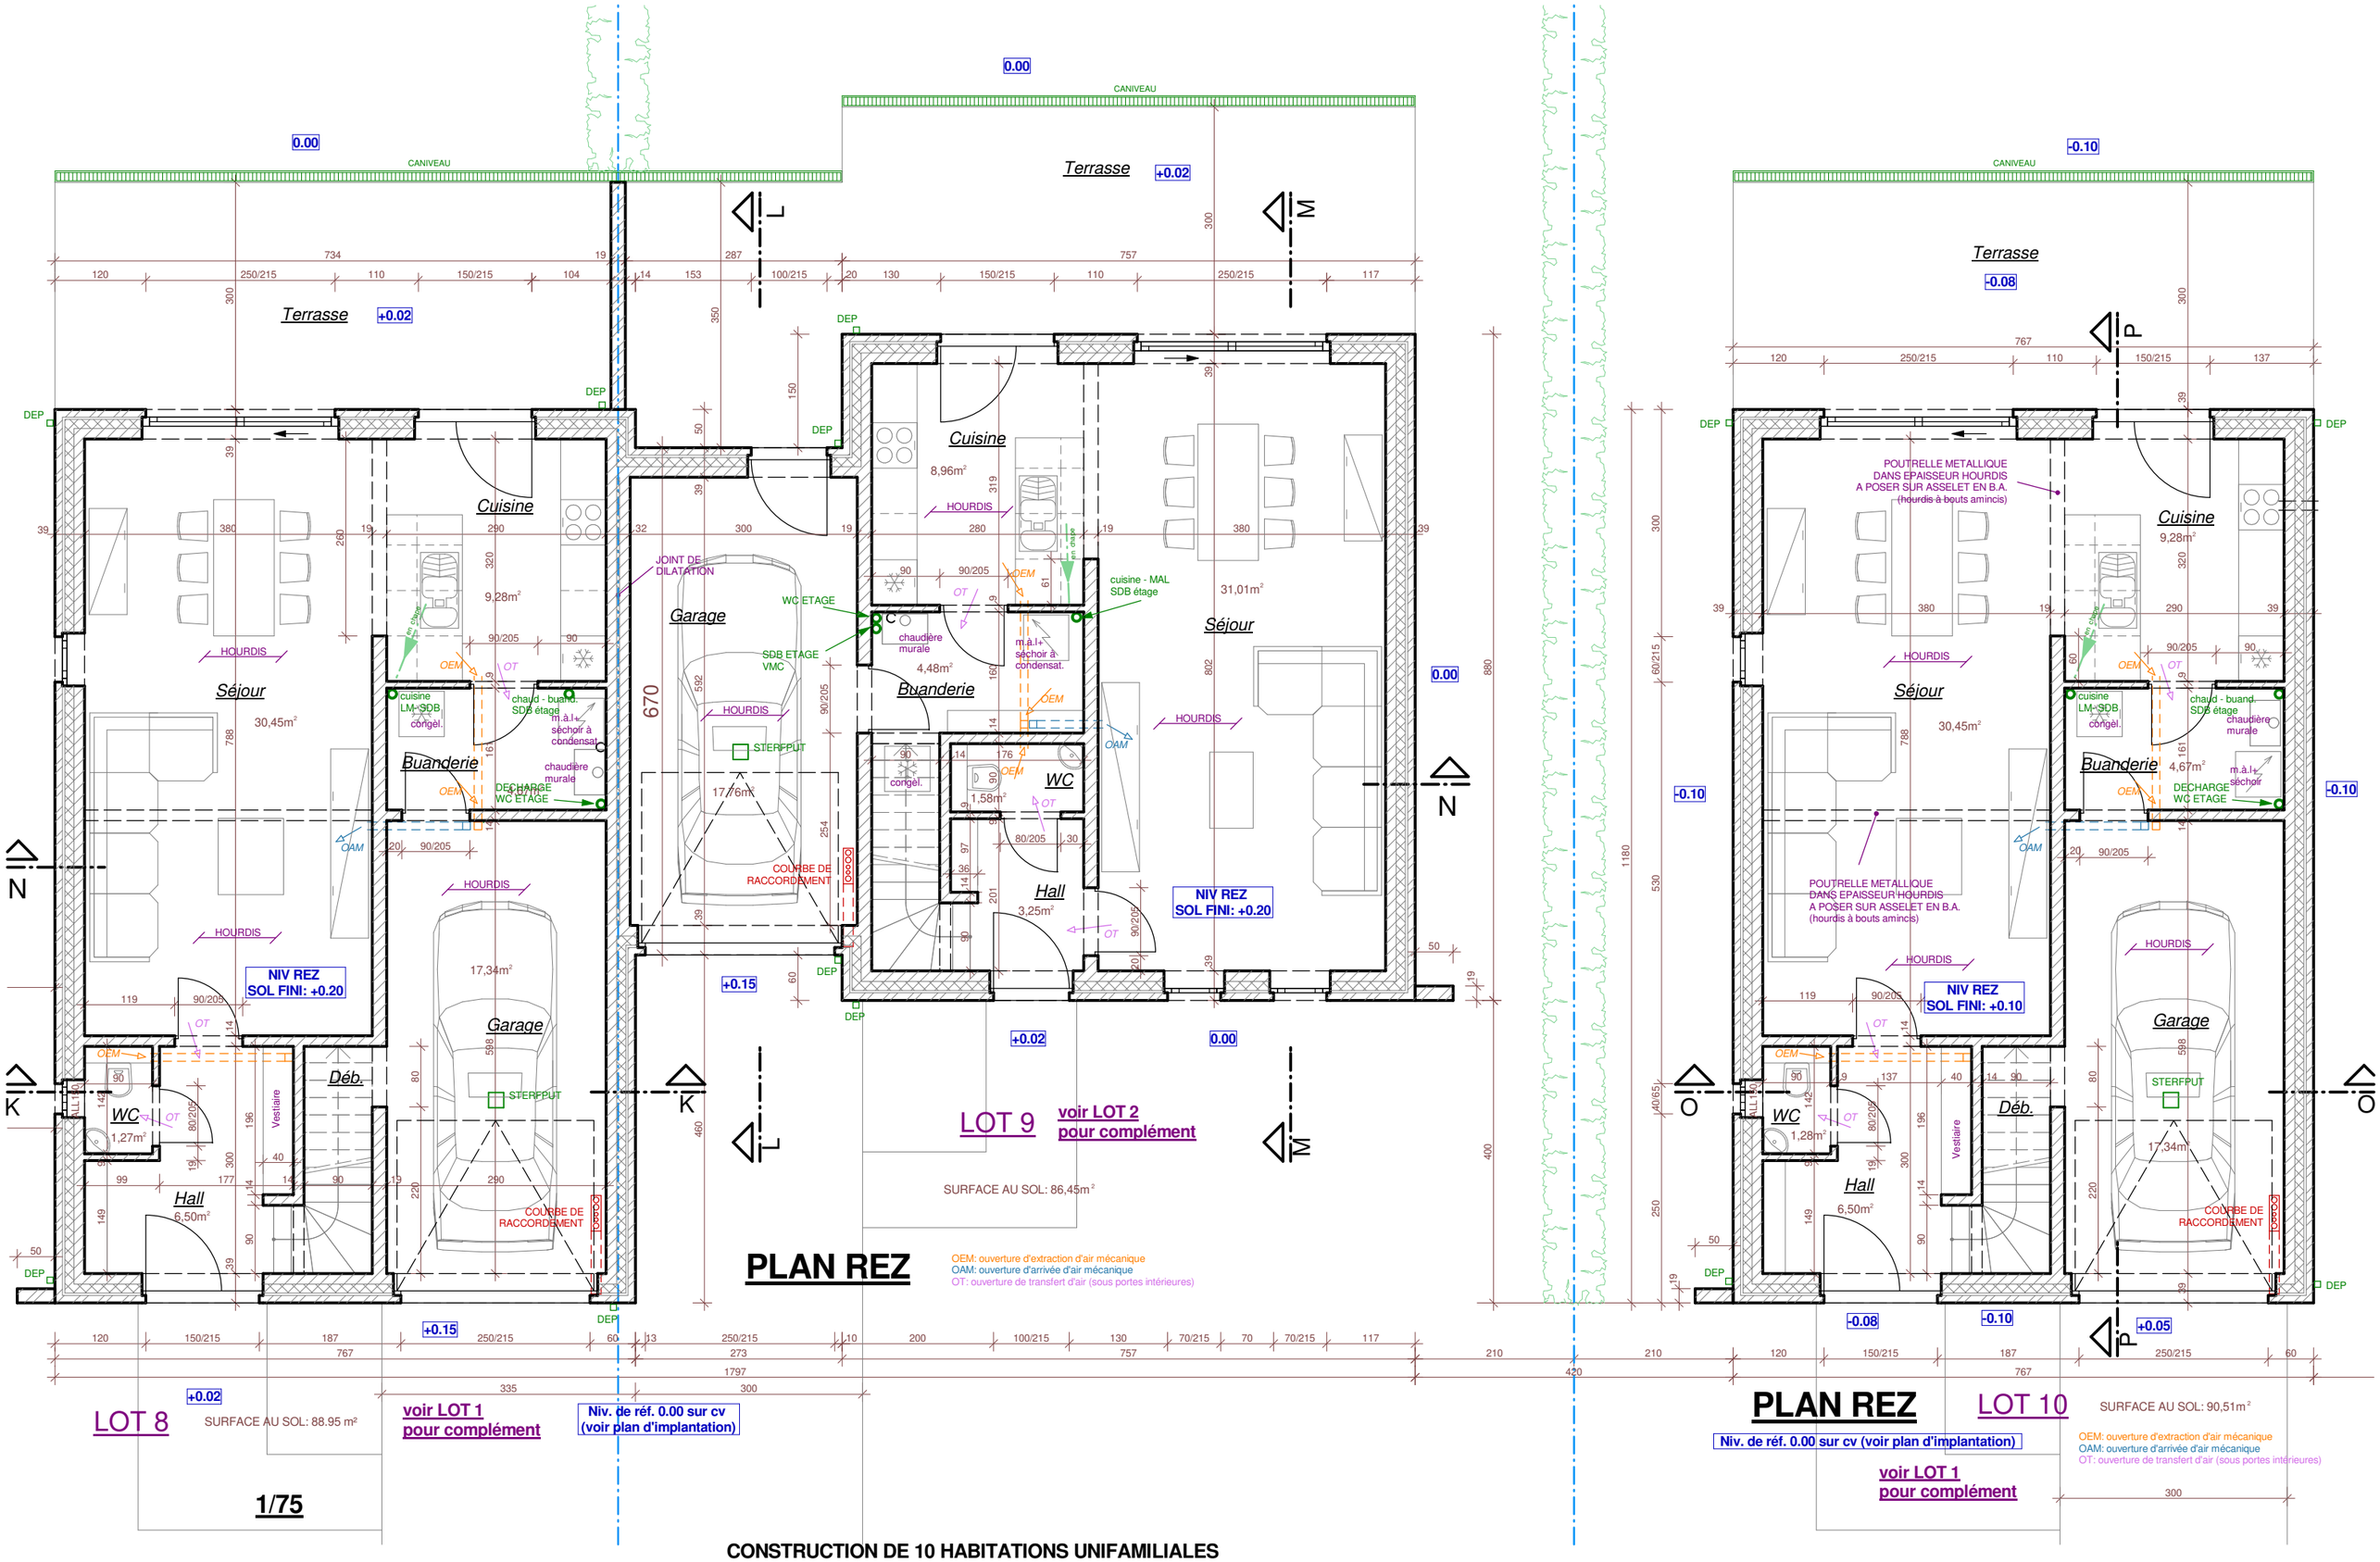

CONSTRUCTION DE 10 HABITATIONS UNIFAMILIALES
VICOQ sprl (17/310) le 21/06/2018
RUE NEUVE, 7972 BELOEIL (Ellignies-Sainte-Anne)
ATELIER D' ARCHITECTURE DENEUBOURG O.