


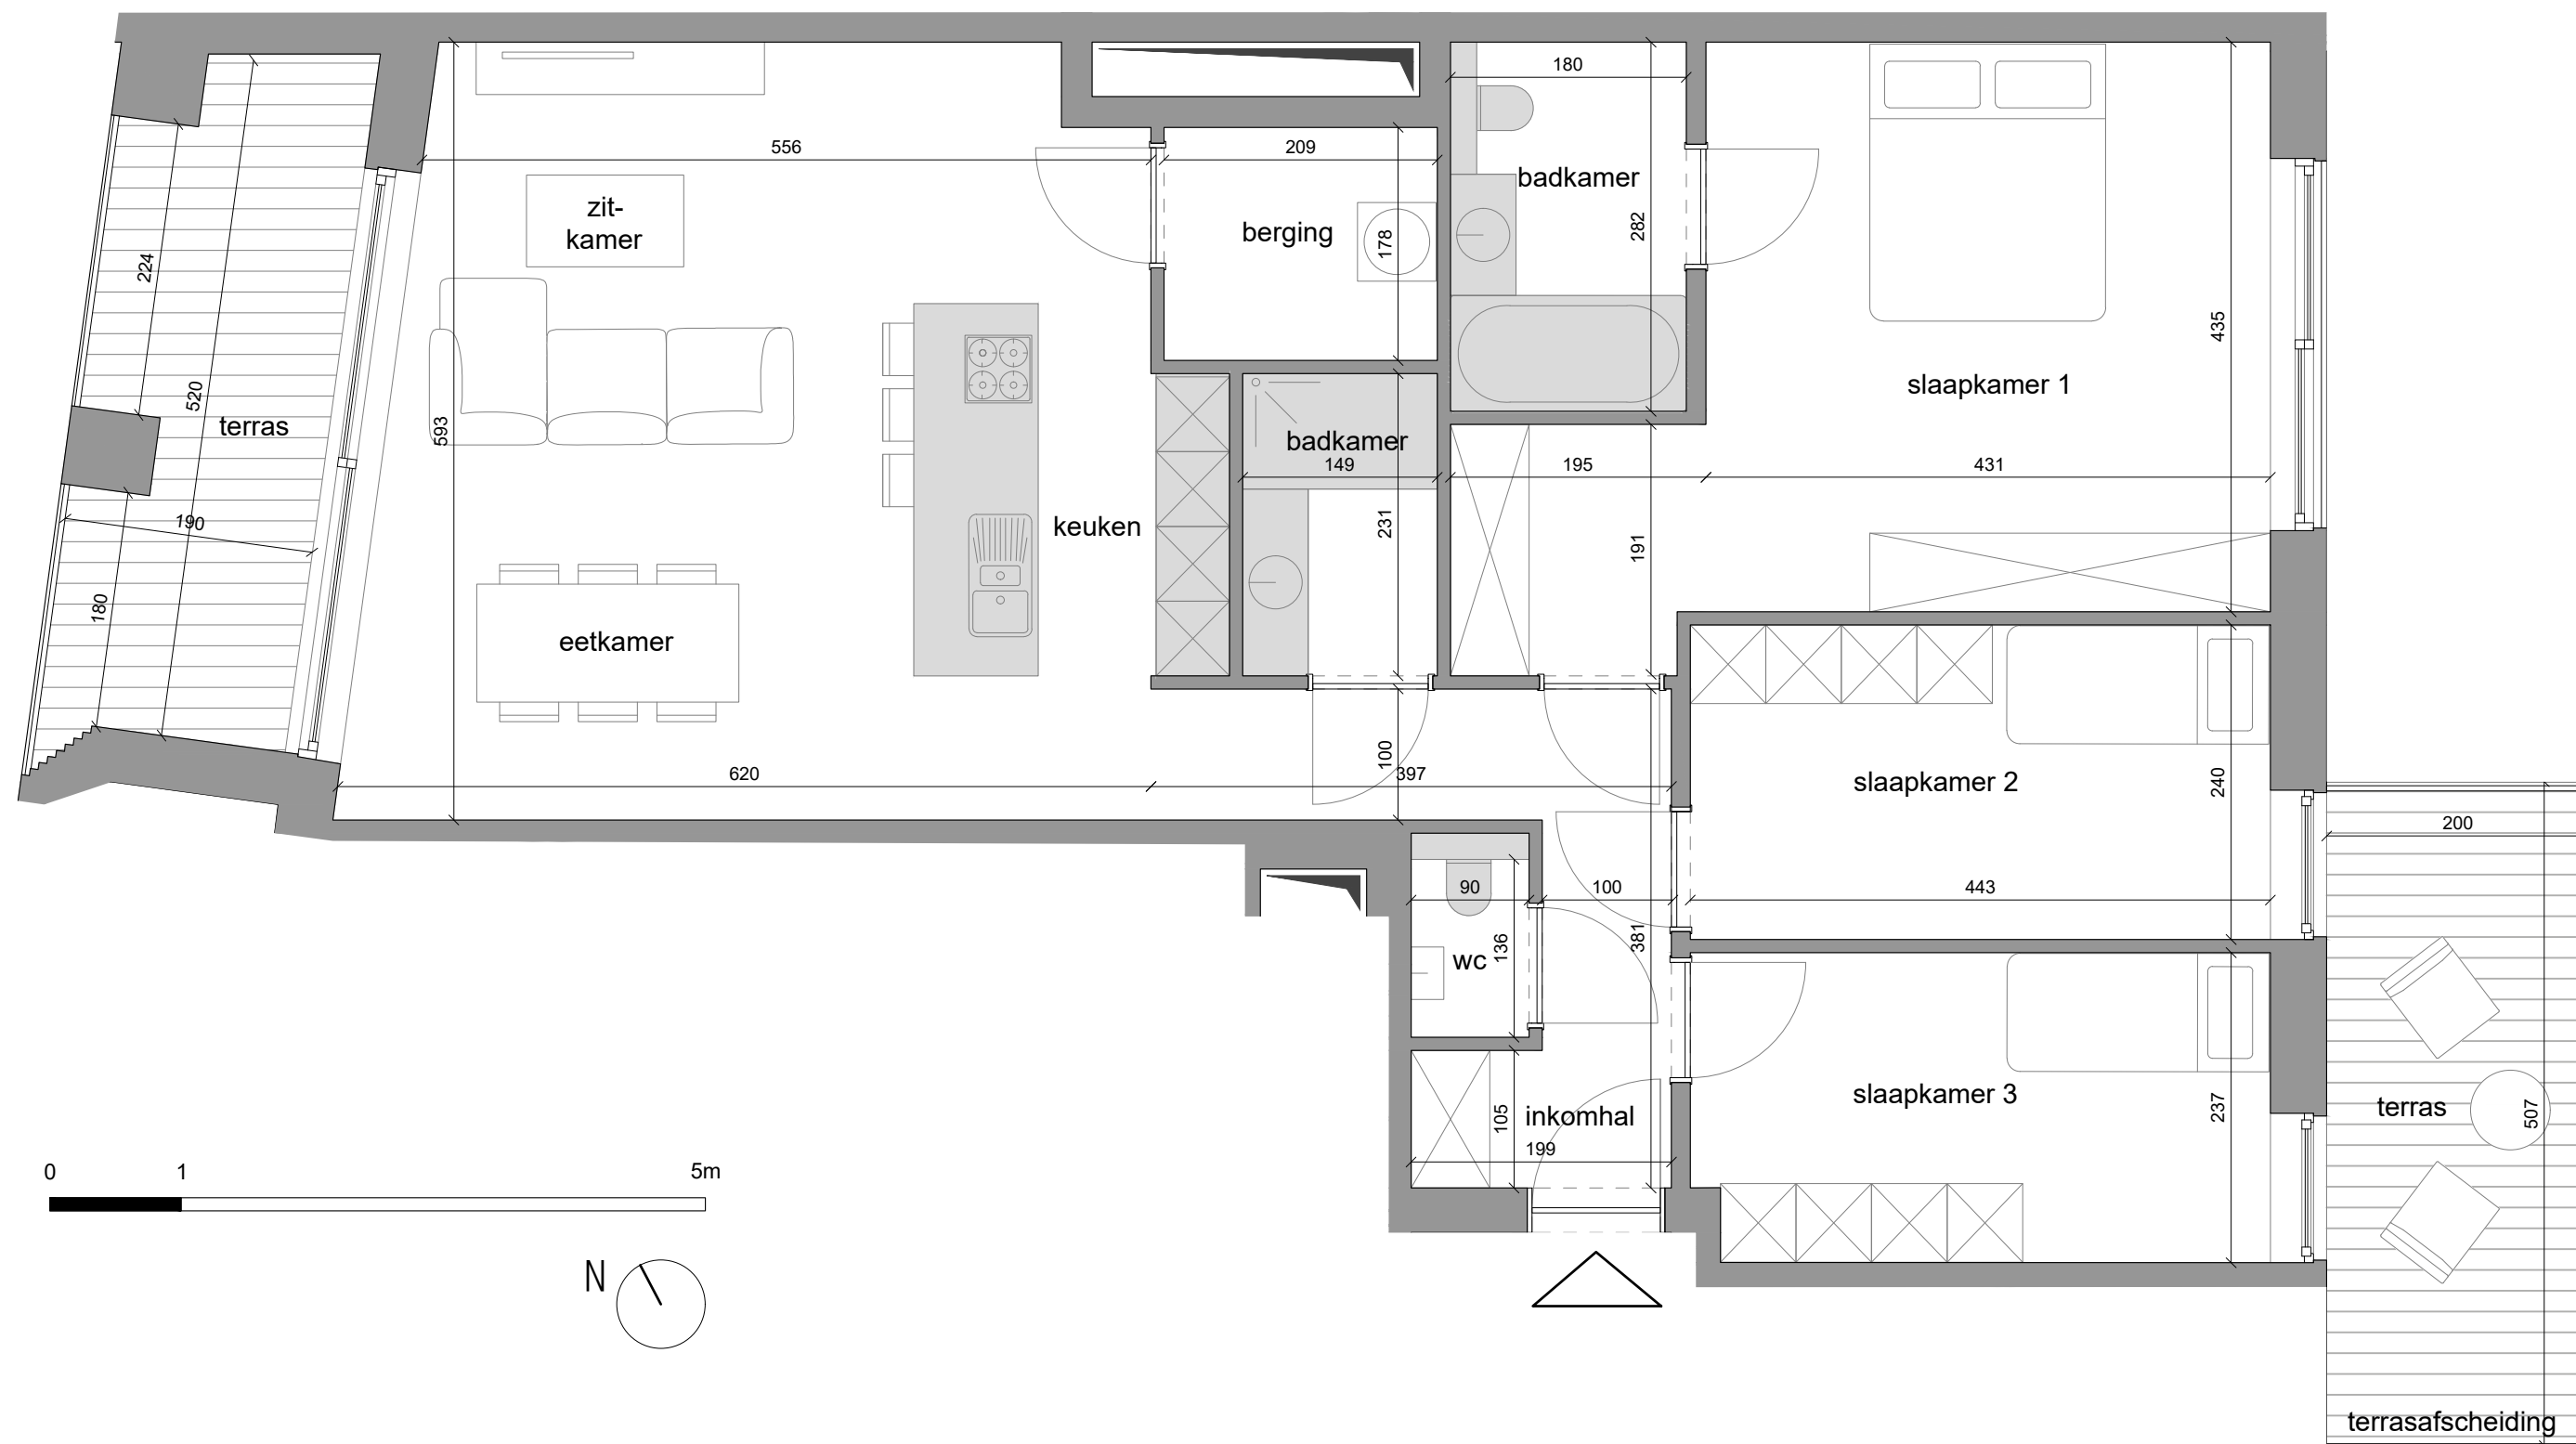

APP G1.1

type	3 Slaapkamers
niveau	+1
bruto oppervlakte	120,14 m ²
terrasoppervlakte	19,82 m ²

Niet-contractueel document. (vp): verlaagd plafond
De aangeduide meubelen, keuken en sanitair zijn louter ter illustratie.
De maten zijn bij benadering: onder voorbehoud van uitvoeringsplannen.



Gands.be

ONTWERPENDE ARCHITECT

UITVOERENDE ARCHITECT

M2

