


Bever - sectie A - Nummers 113 N, 113 R
Verkavelingsontwerp 4 half - open bebouwingen

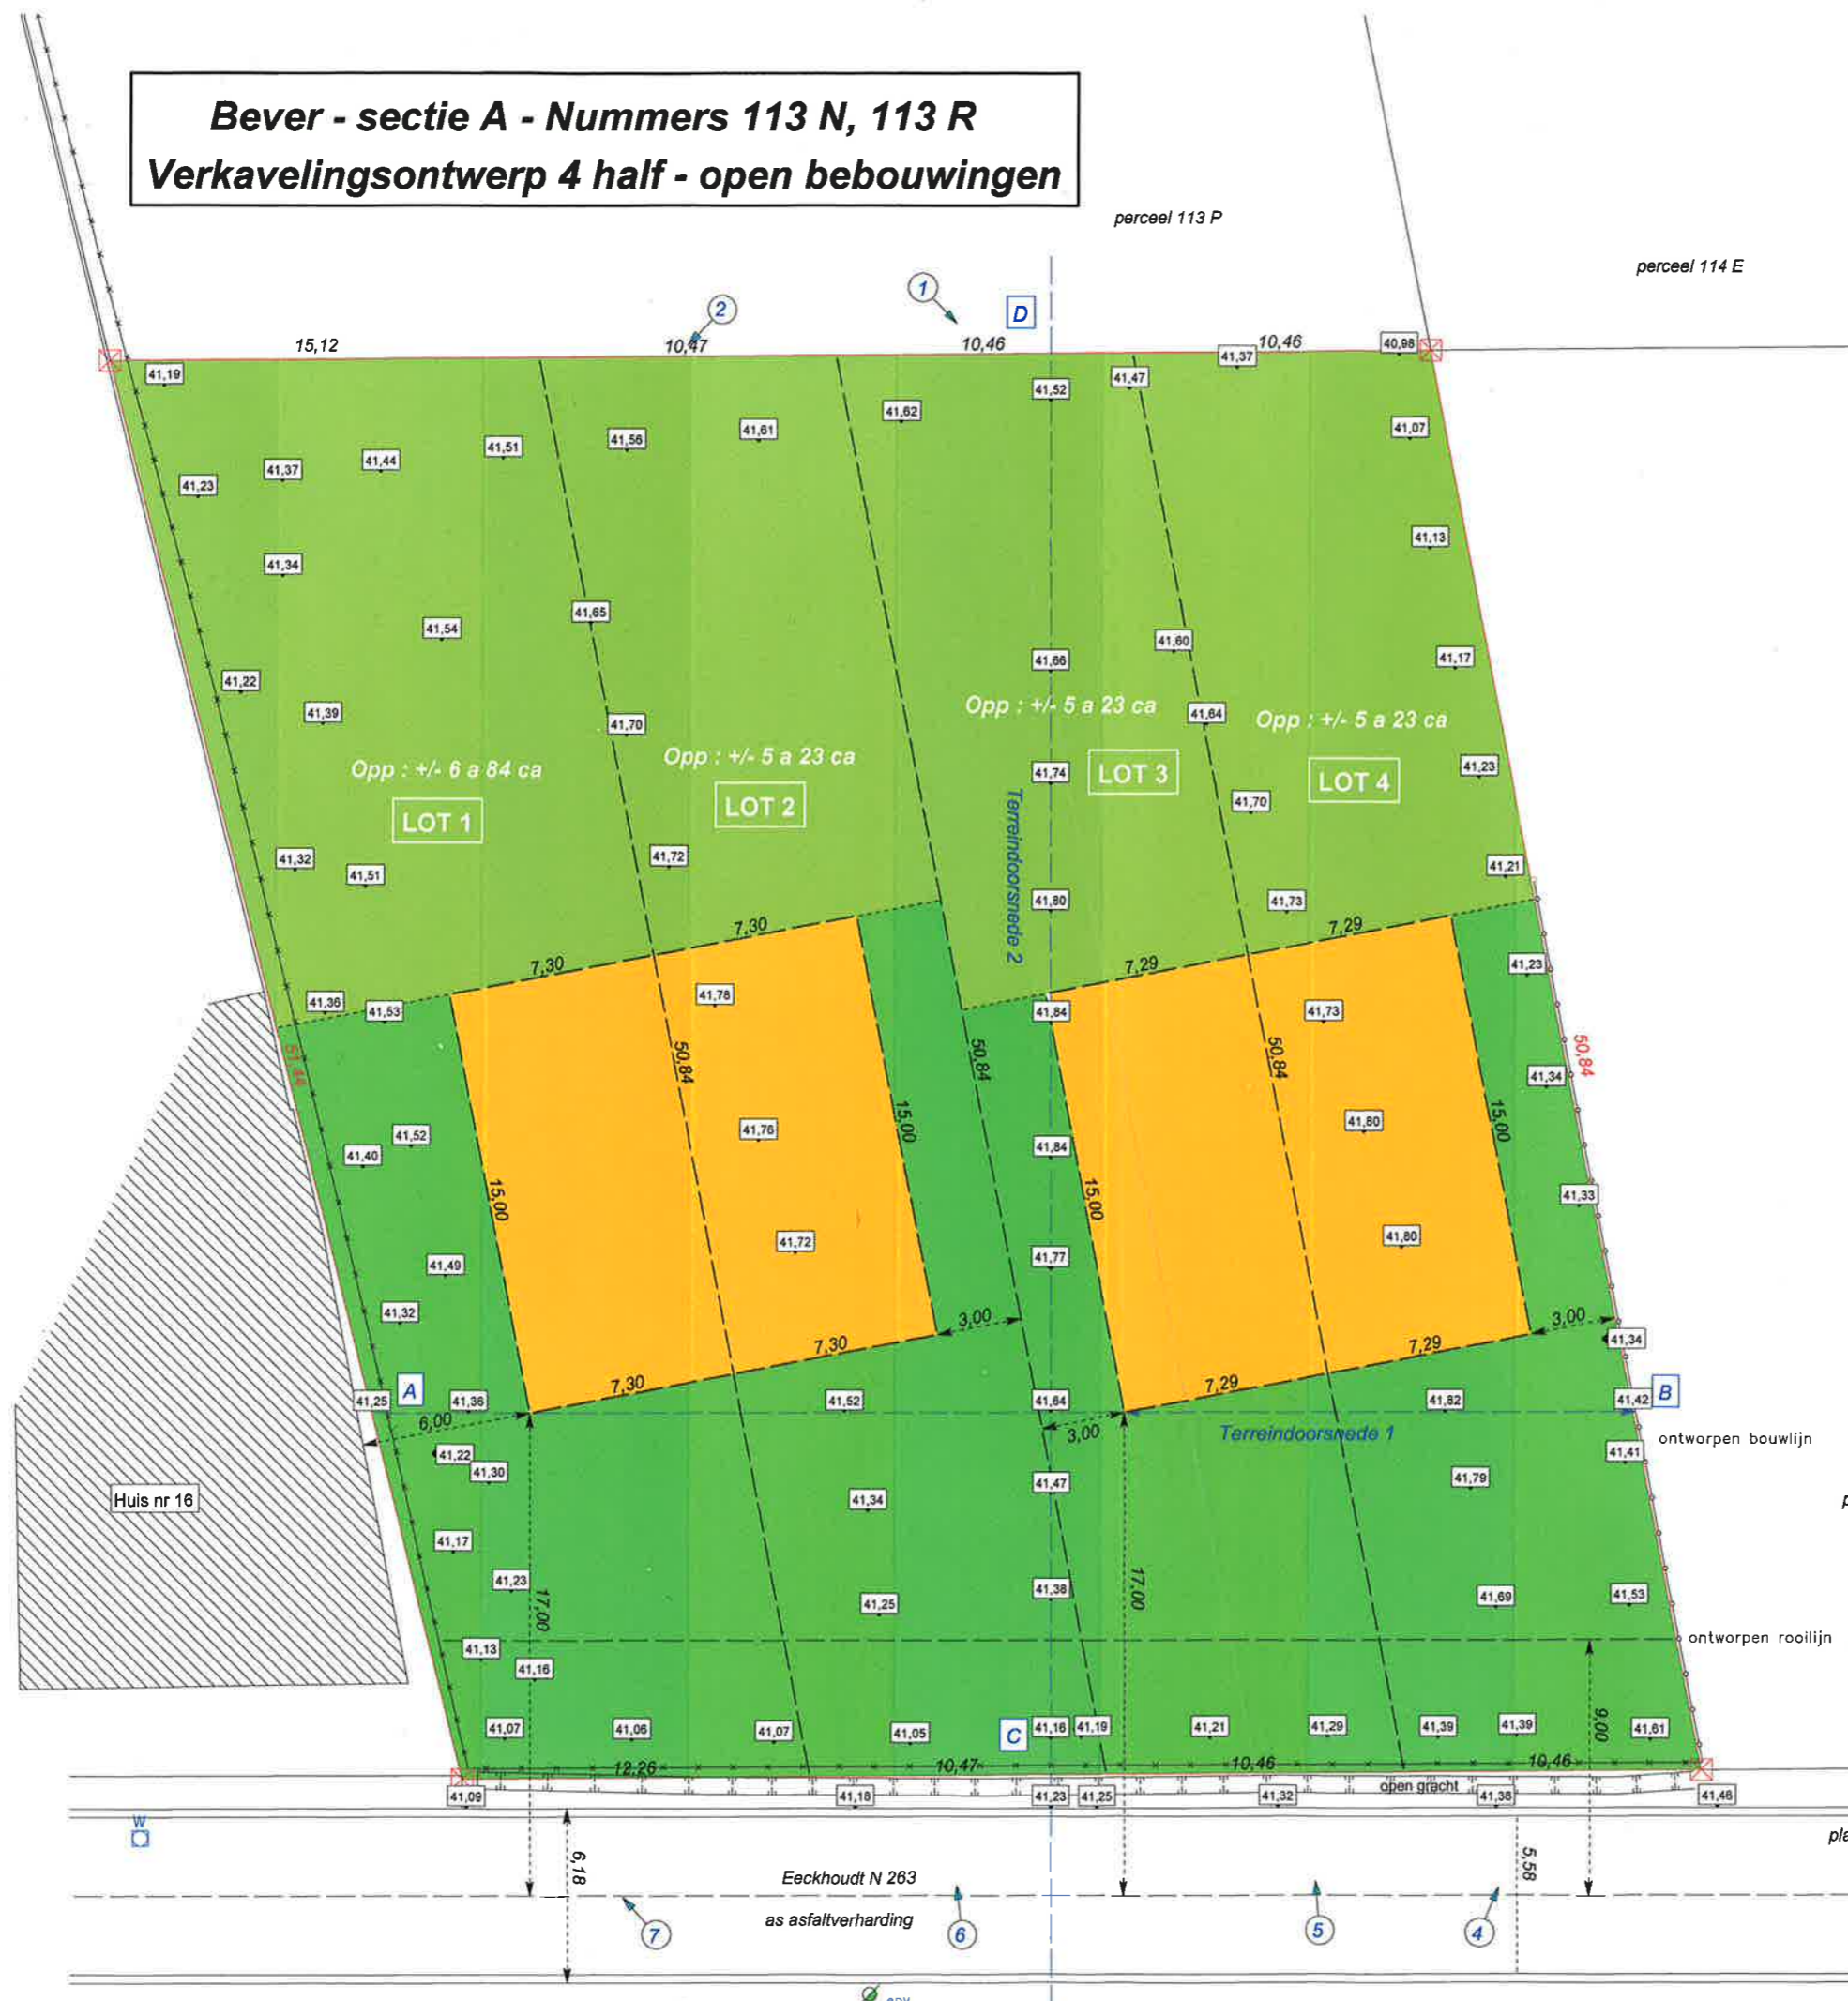

LEGENDE verkavelingsontwerp

- Voor -en zijtuinstrook - bouwverbod
- Inplantingszone hoofdgebouw
- Zone voor koeren en tuinen
- Grens verkavelingsaanvraag
- 1 Opnamepunt foto
- IP Inspectieput riolering
- EPV Openbare verlichting / EP
- EP Electriciteitspaal
- W Punt van de waterleiding / hydrant
- 9.76 Terreinhoogte volgens TAW
- 12. Afstandsmaat
- 10.00 Omtreksmaat
- TV Kast tv - distributie
- BP Aansluitingsput riolering
- B Bushalte
- P Polygoonpunt
- Niet gematerialiseerd grenspunt
- X Bestaande grenspaal

Nota : dit plan is geen afpalingplan en omvat enkel de opmeting van de bestaande toestand. Afpaling van het perceel, na goedkeuring van de aanvraag, in onderling akkoord met de aanpalende eigenaars. Afstanden en maten zijn benaderend.

verkaveling voor 1 open en 4 half - open bebouwingen

ontworpen bouwlijn
 perceel 932 A
 ontworpen rooilijn (niet goedgekeurd bij KB of MB)

Schaal 1 : 250

Plaatsstraat 130
 1570 Tollembeek - Galmaarden
landmeter desmecht
 Lan 04 0630 Tel : 054 / 58 94 89 * 0477 / 20 42 77
 peter.desmecht@skynet.be

