



REZ-DE-CHAUSSÉE +76 RECTIFIÉ

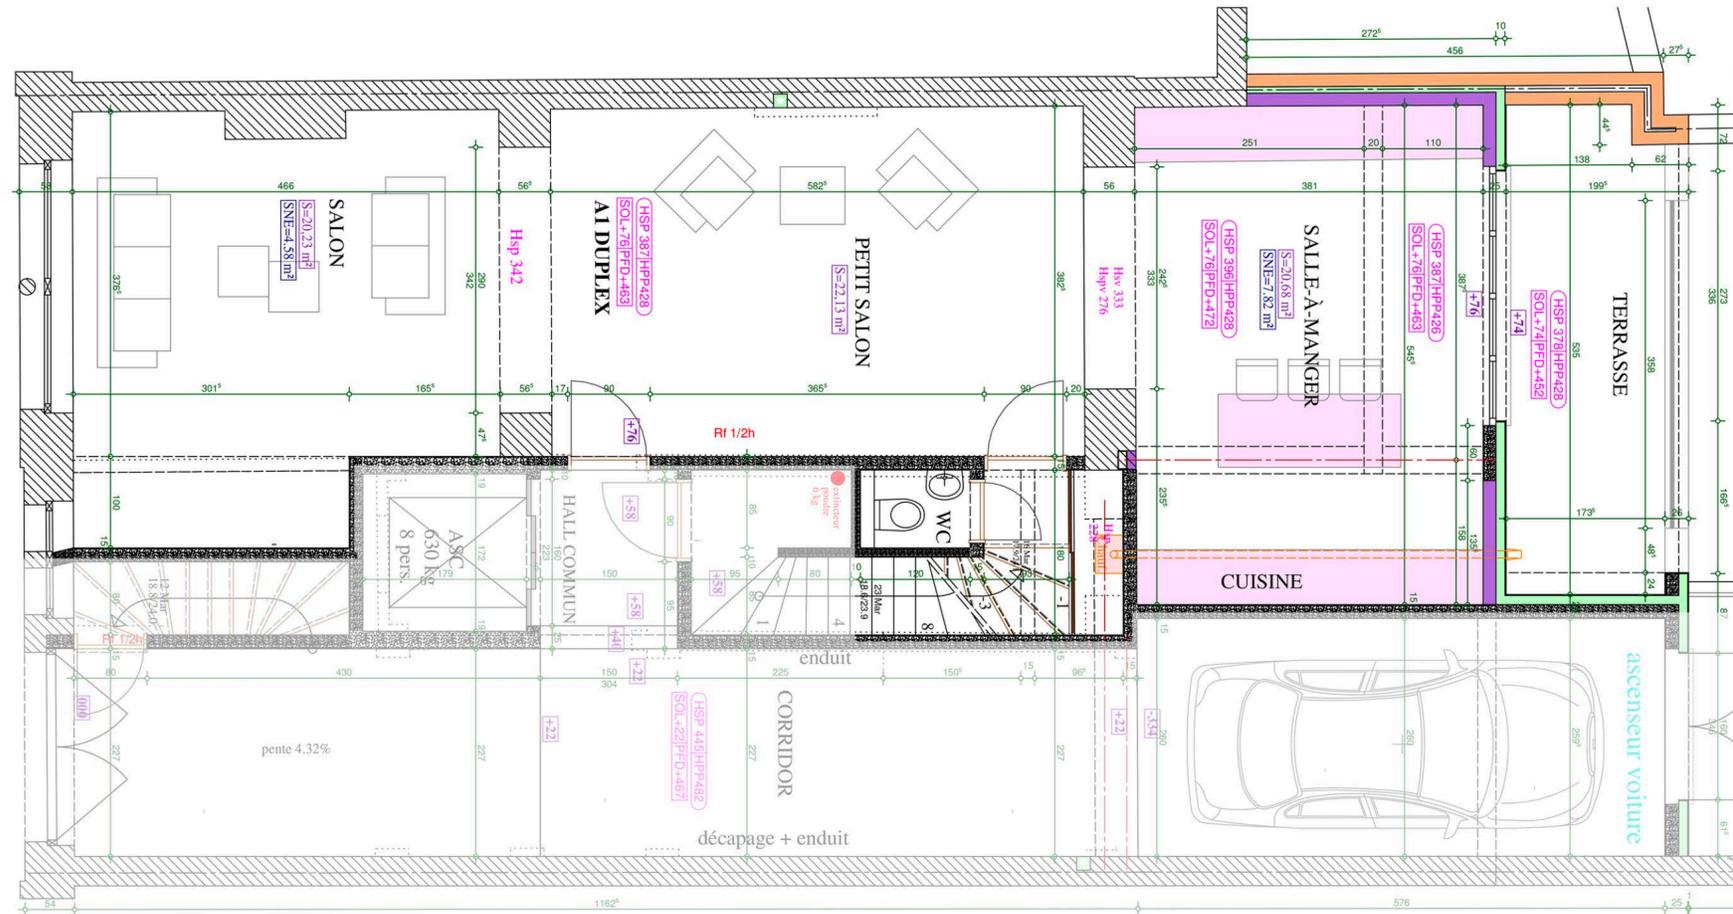

Architecte Luc Dubois - chaussée de Namur 172 à 5310 Leuze (Eghezée)

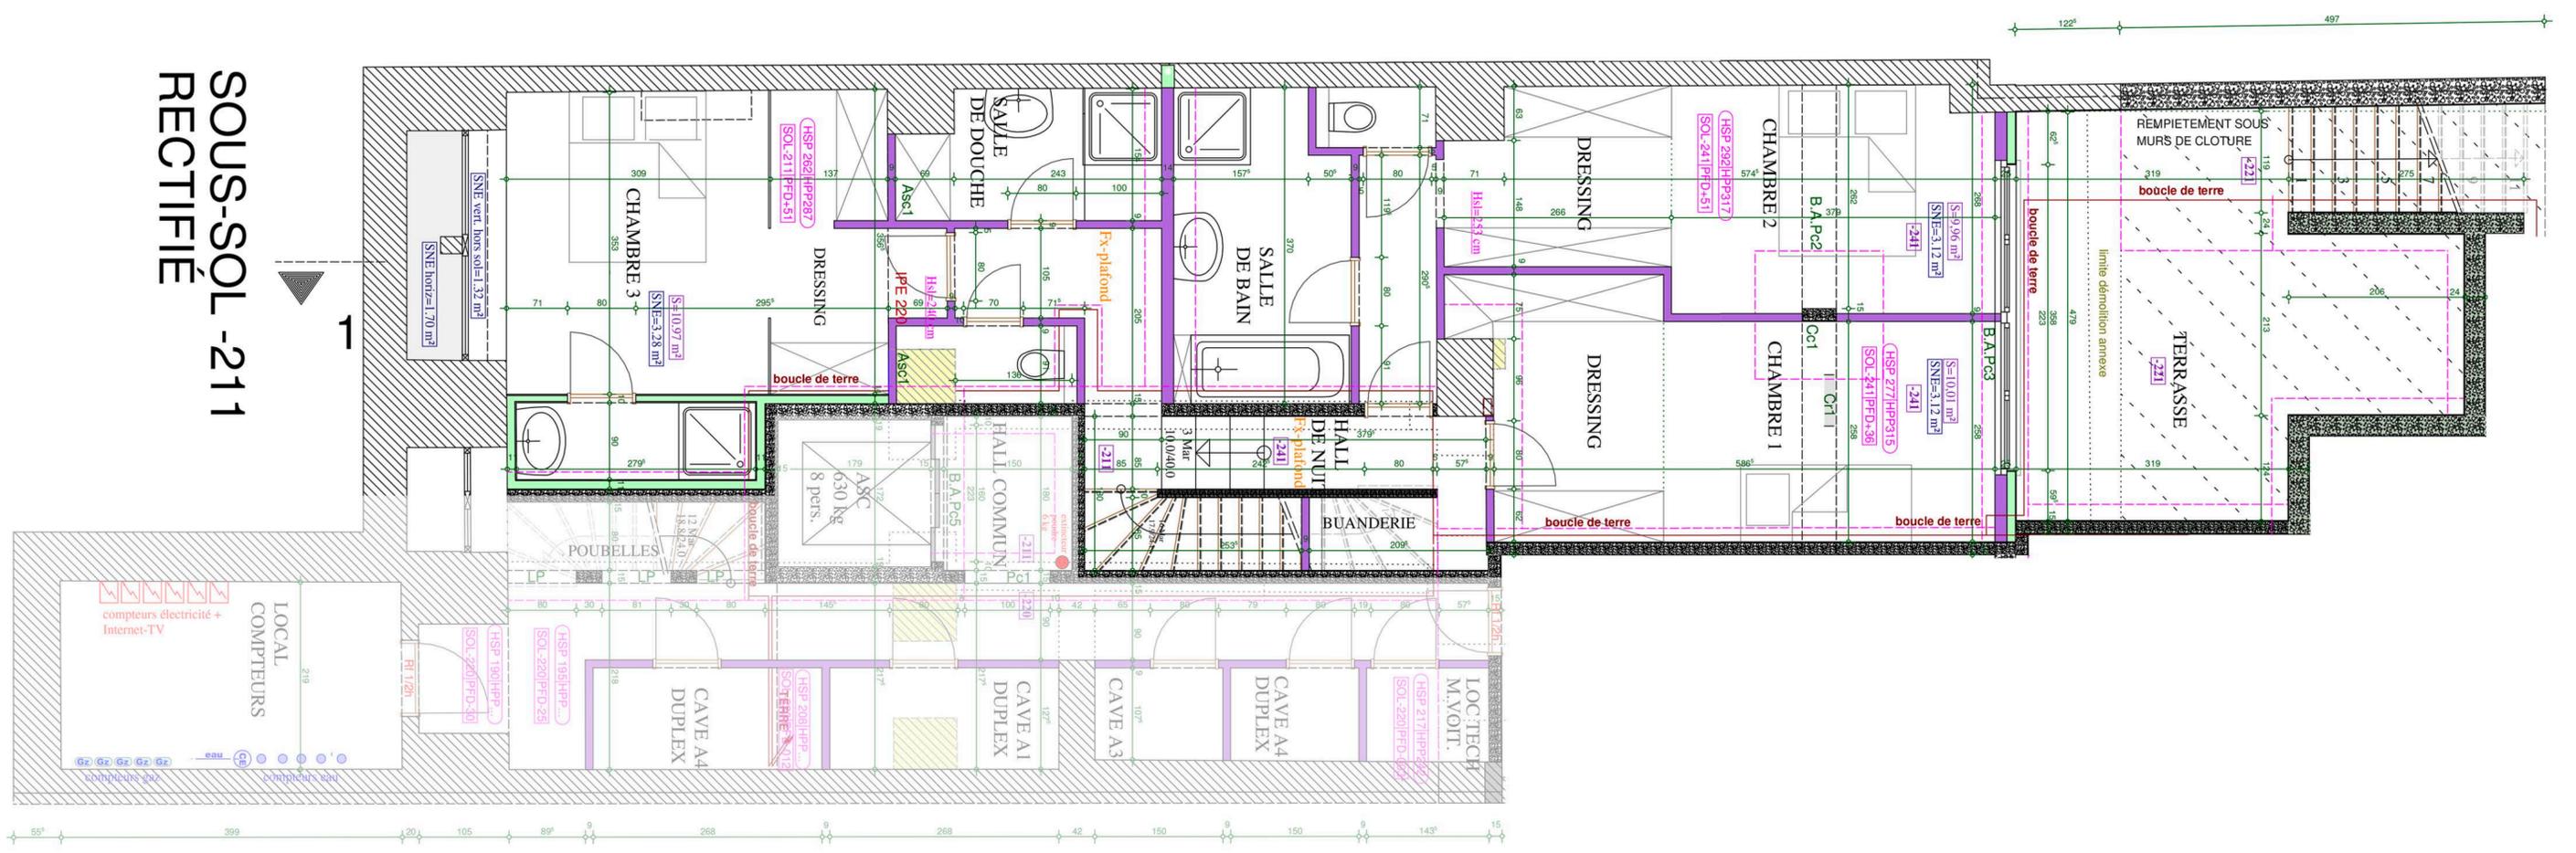

SOUS-SOL -211
RECTIFIÉ

Architecte Luc Dubois - chaussée de Namur 172 à 5310 Leuze (Eghezée)