


<u>Date</u>	<u>Adresse:</u> Avenue Charles Thielemans 9 - 1150 Bruxelles
Le 26 juin 2014	<u>Demandeur:</u> KINDTS
<u>Echelle</u>	Niveau : Sous sol
1/100	<u>Lots :</u> Lot 1, lot 4 et lot 5


Dossier : ADB 2014.06.060

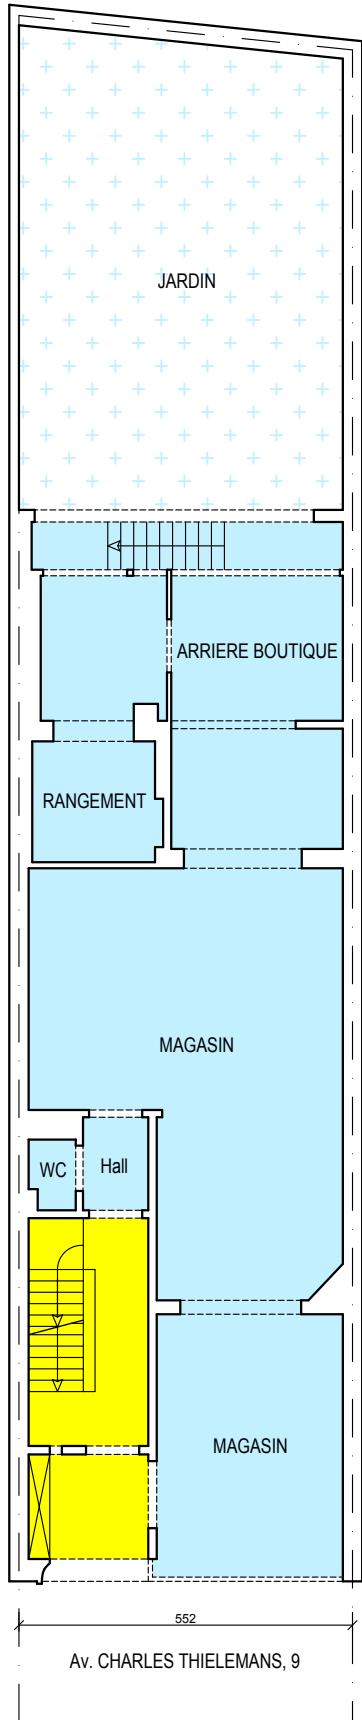

552
Av. CHARLES THIELEMANS, 9

<u>Date</u>	<u>Adresse:</u> Avenue Charles Thielemans 9 - 1150 Bruxelles
<u>Le 26 juin 2014</u>	<u>Demandeur:</u> KINDTS
<u>Echelle</u>	<u>Niveau :</u> Rez de chaussée
<u>1/125</u>	<u>Lots :</u> Lot 1


Dossier : ADB 2014.06.060

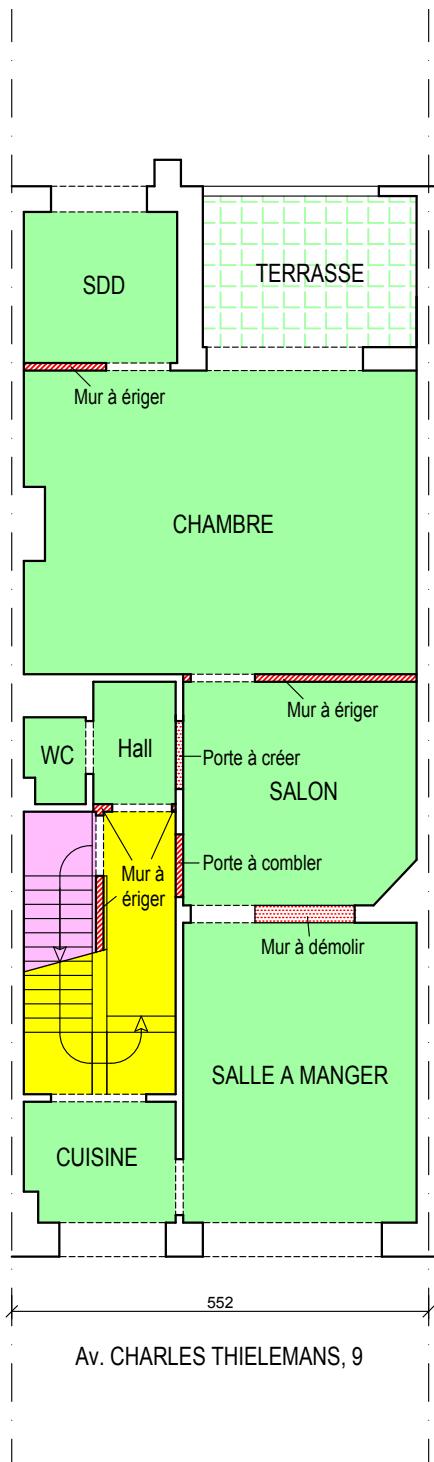

<u>Date</u>	
Le 26 juin 2014	
<u>Echelle</u>	
1/100	

Adresse: Avenue Charles Thielemans 9 - 1150 Bruxelles
Demandeur: KINDTS
Niveau : 1er étage
Lots : Lot 2

Dossier : ADB 2014.06.060

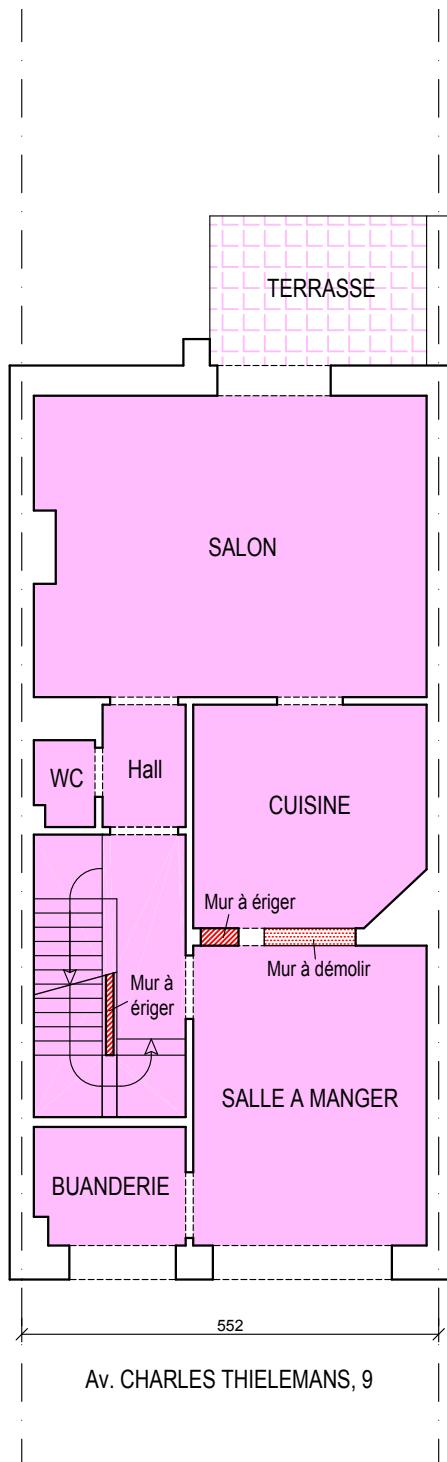


Date
Le 26 juin 2014
Echelle
1/100

Adresse: Avenue Charles Thielemans 9 - 1150 Bruxelles
Demandeur: KINDTS
Niveau : 2e étage
Lots : Lot 3

Dossier : ADB 2014.06.060


Bureau Maestro
Avenue Raymond Brassine 8
1420 Braine l'Alleud

bureau
maestro
associés
géomètre expert
landmeter expert
Tel : 02 / 380.13.43
Fax : 02 / 380.44.47
E-mail : expert@bureaumaestro.be
www.bureaumaestro.be

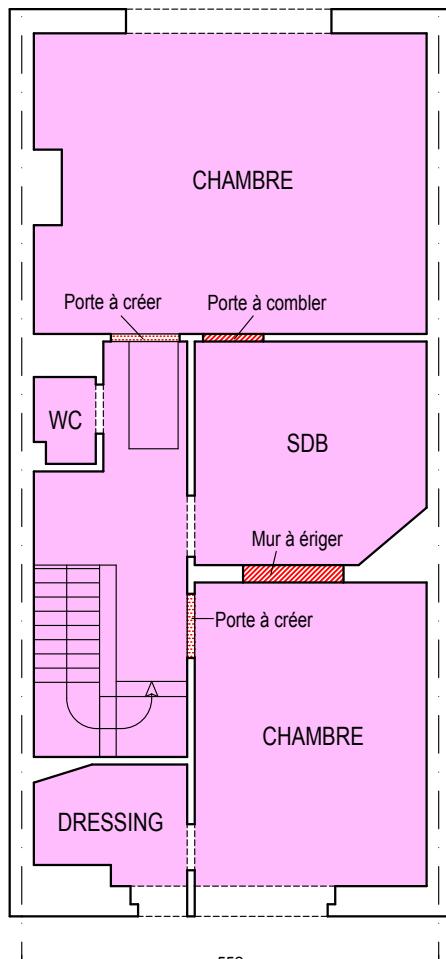

Av. CHARLES THIELEMANS, 9

<u>Date</u>	<u>Adresse</u> : Avenue Charles Thielemans 9 - 1150 Bruxelles	 Bureau Maestro Avenue Raymond Brassine 8 1420 Braine l'Alleud
<u>Le 26 juin 2014</u>	<u>Demandeur</u> : KINDTS	
<u>Echelle</u>	<u>Niveau</u> : 3e étage	
<u>1/100</u>	<u>Lots</u> : Lot 3	<p>Dossier : ADB 2014.06.060</p> <p>Tel : 02 / 380.13.43 Fax : 02 / 380.44.47 E-mail : expert@bureaumaestro.be www.bureaumaestro.be</p>

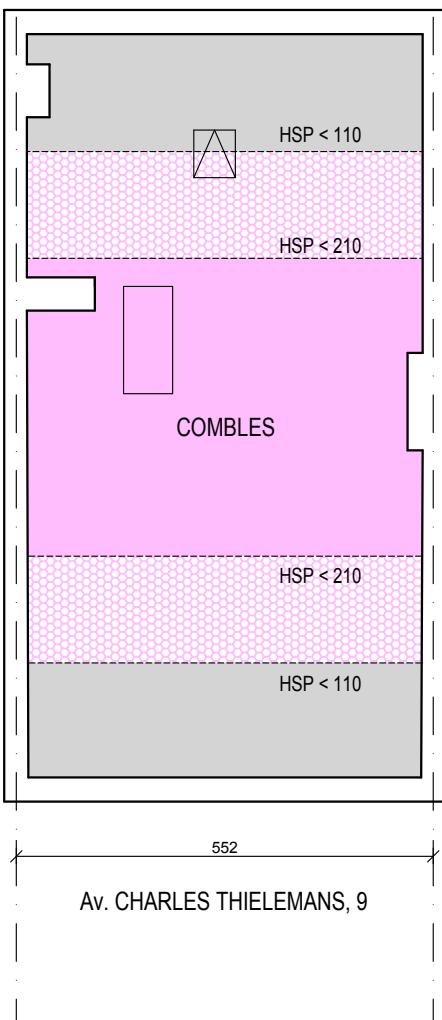

Date
Le 26 juin 2014

Adresse: Avenue Charles Thielemans 9 - 1150 Bruxelles

Echelle

1/100

Demandeur: KINDTS

Niveau : Combles

Lots : Lot 3

Dossier : ADB 2014.06.060


Bureau Maestro
 Avenue Raymond Brassine 8
 1420 Braine l'Alleud

bureau maestro associés
 géomètre expert
 landmeter expert
 Tel : 02 / 380.13.43
 Fax : 02 / 380.44.47
 E-mail : expert@bureaumaestro.be
www.bureaumaestro.be