



## BEDRIJFSRUIMTE


niveau : +0, -1  
 opp. bedrijfsruimte : 90 m<sup>2</sup>  
 opp. berging bedrijfsruimte: 18.60 m<sup>2</sup>

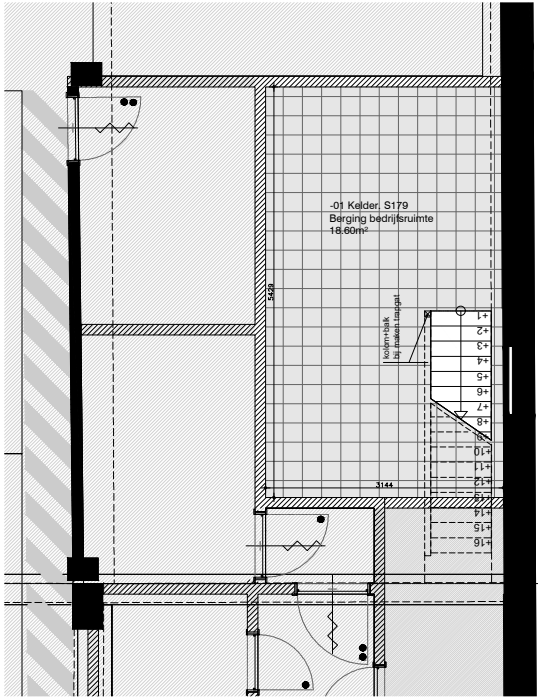


PLATTEGROND NIVEAU-1  
1/100

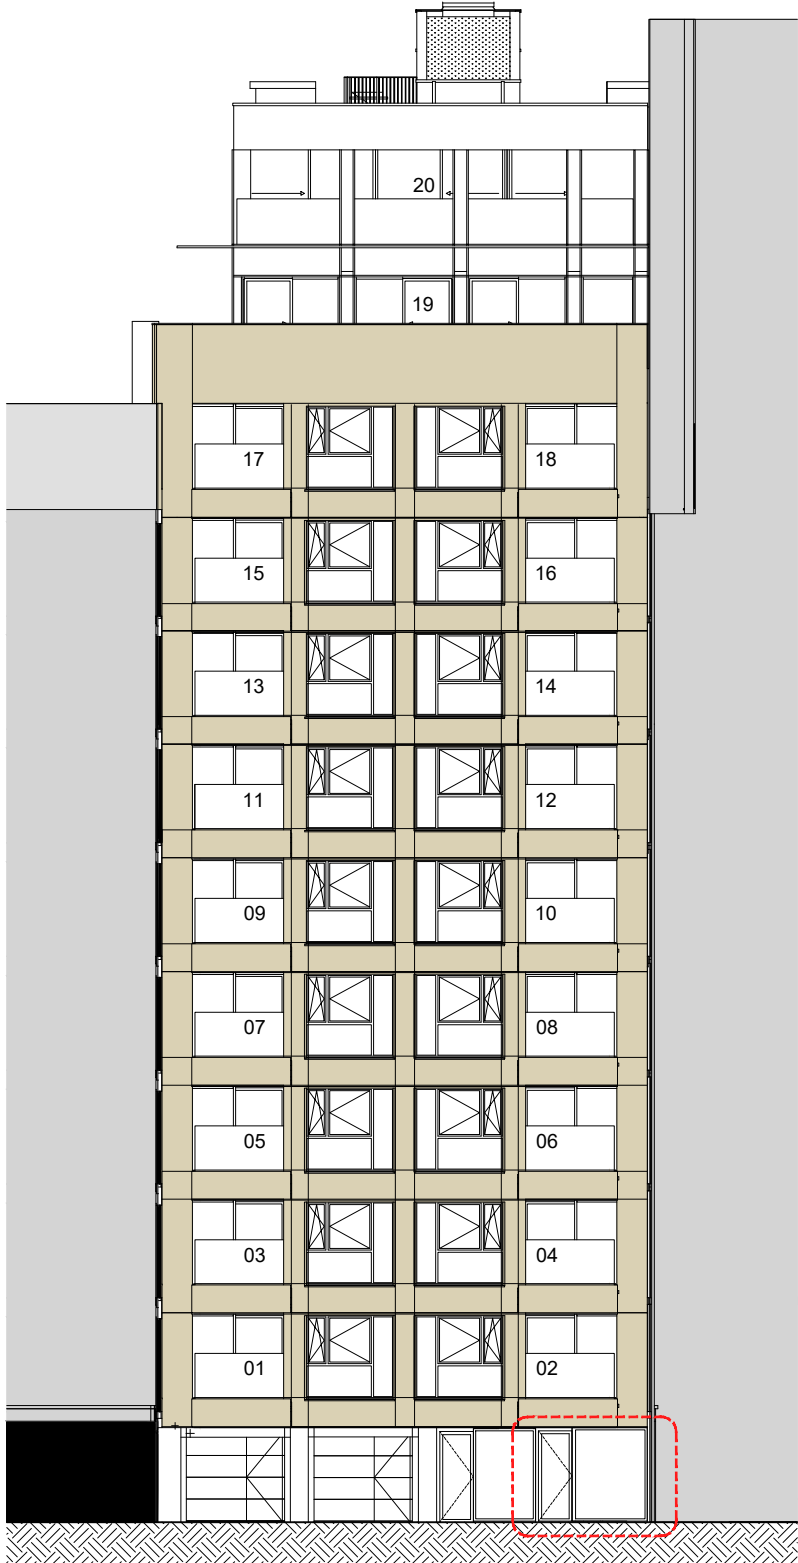

VOORGEVEL 1/200

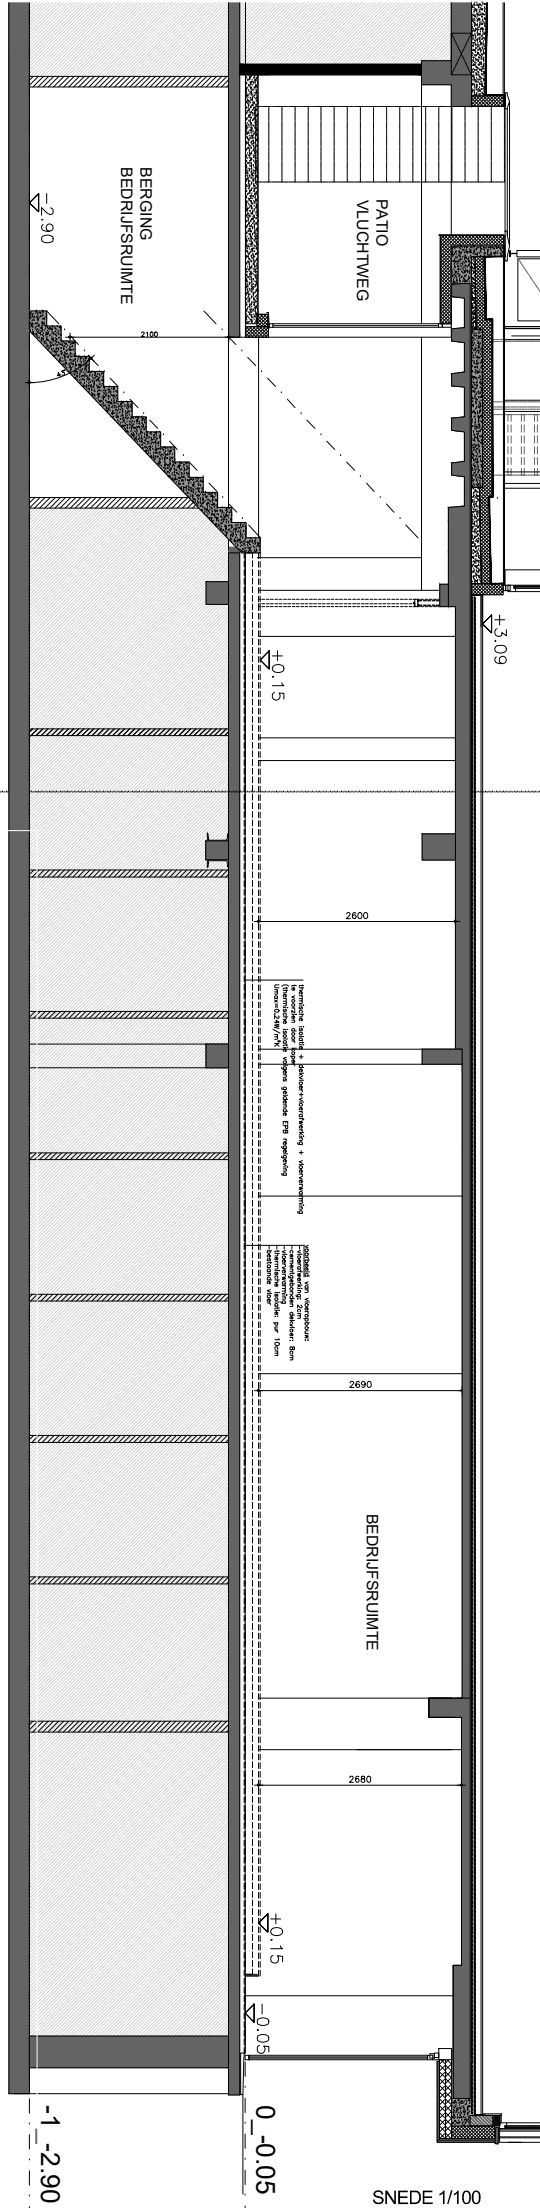

SNEDE 1/100

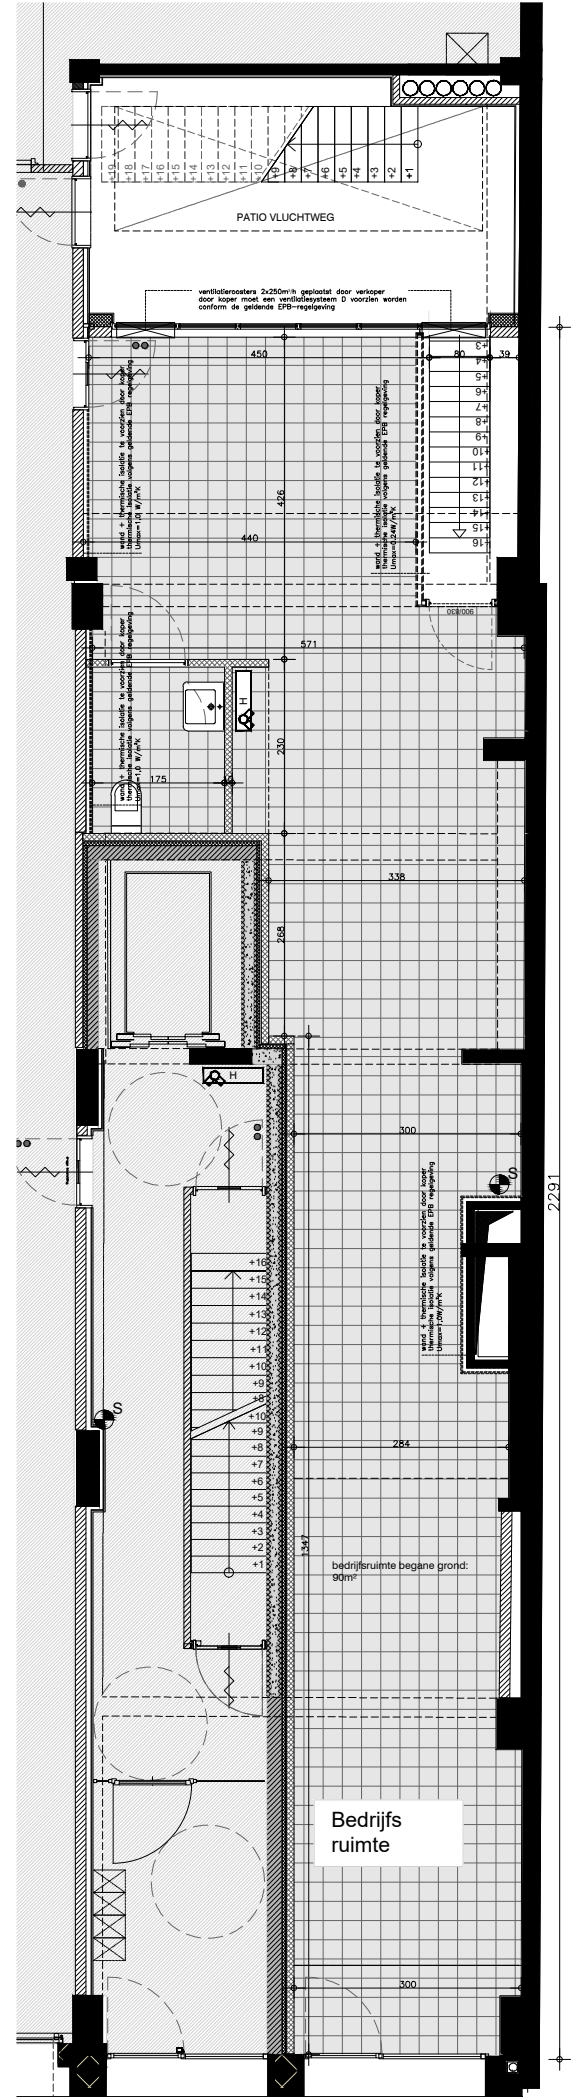

PLATTEGROND NIVEAU+0  
1/100

nota:  
 Dit zijn verkoopplannen geen uitvoeringsplannen.  
 Afmetingen kunnen om technische redenen wijzigen.

