

406 104

LEGENDE ELEKTRICITEIT


- LICHTLIJN
- VLOERSPOT
- ⊗ VOEDING LICHTPUNT
- ⊗ INBOUWSPOT
- ⊗ WANDARMATUUR
- ⊗ SCHAKELAAR
- ⊗ BELSCHEL
- ⊗ BELKNOP
- DISTR. AANSLUITING TV
- LS. LUIDSPREKERS AAN PLAFOND
- STOPKONTAKT
- TOESTELSTOPKONTAKT
- STOPKONTAKT OP AANRECHTHOOGTE
- TEL. TELEFOONAANSLUITING
- DATA DATA AANSLUITING
- INBOUW VLOERPOT

ALLE TECHNIEKEN IFV STUDIE

TE VOORZIENE VERWARMING, AIRCO, VENTILATIE, ALARM, DOMOTICA en GELUID TE BEPALEN ism BOUWHEER en INSTALLATEUR

LEGENDE

- ▨ BINNENMETSELWERK
- ▨ GEVELMETSELWERK
- BETON
- ▨ KERDIMAT
- ▨ GIPSKARTON
- HOUT
- ▨ ISOLATIE
- ▨ CHAPE MET BEWAPENING
- VLOERAFWERKING
- GEVELPANEEL
- BINNENGLAS

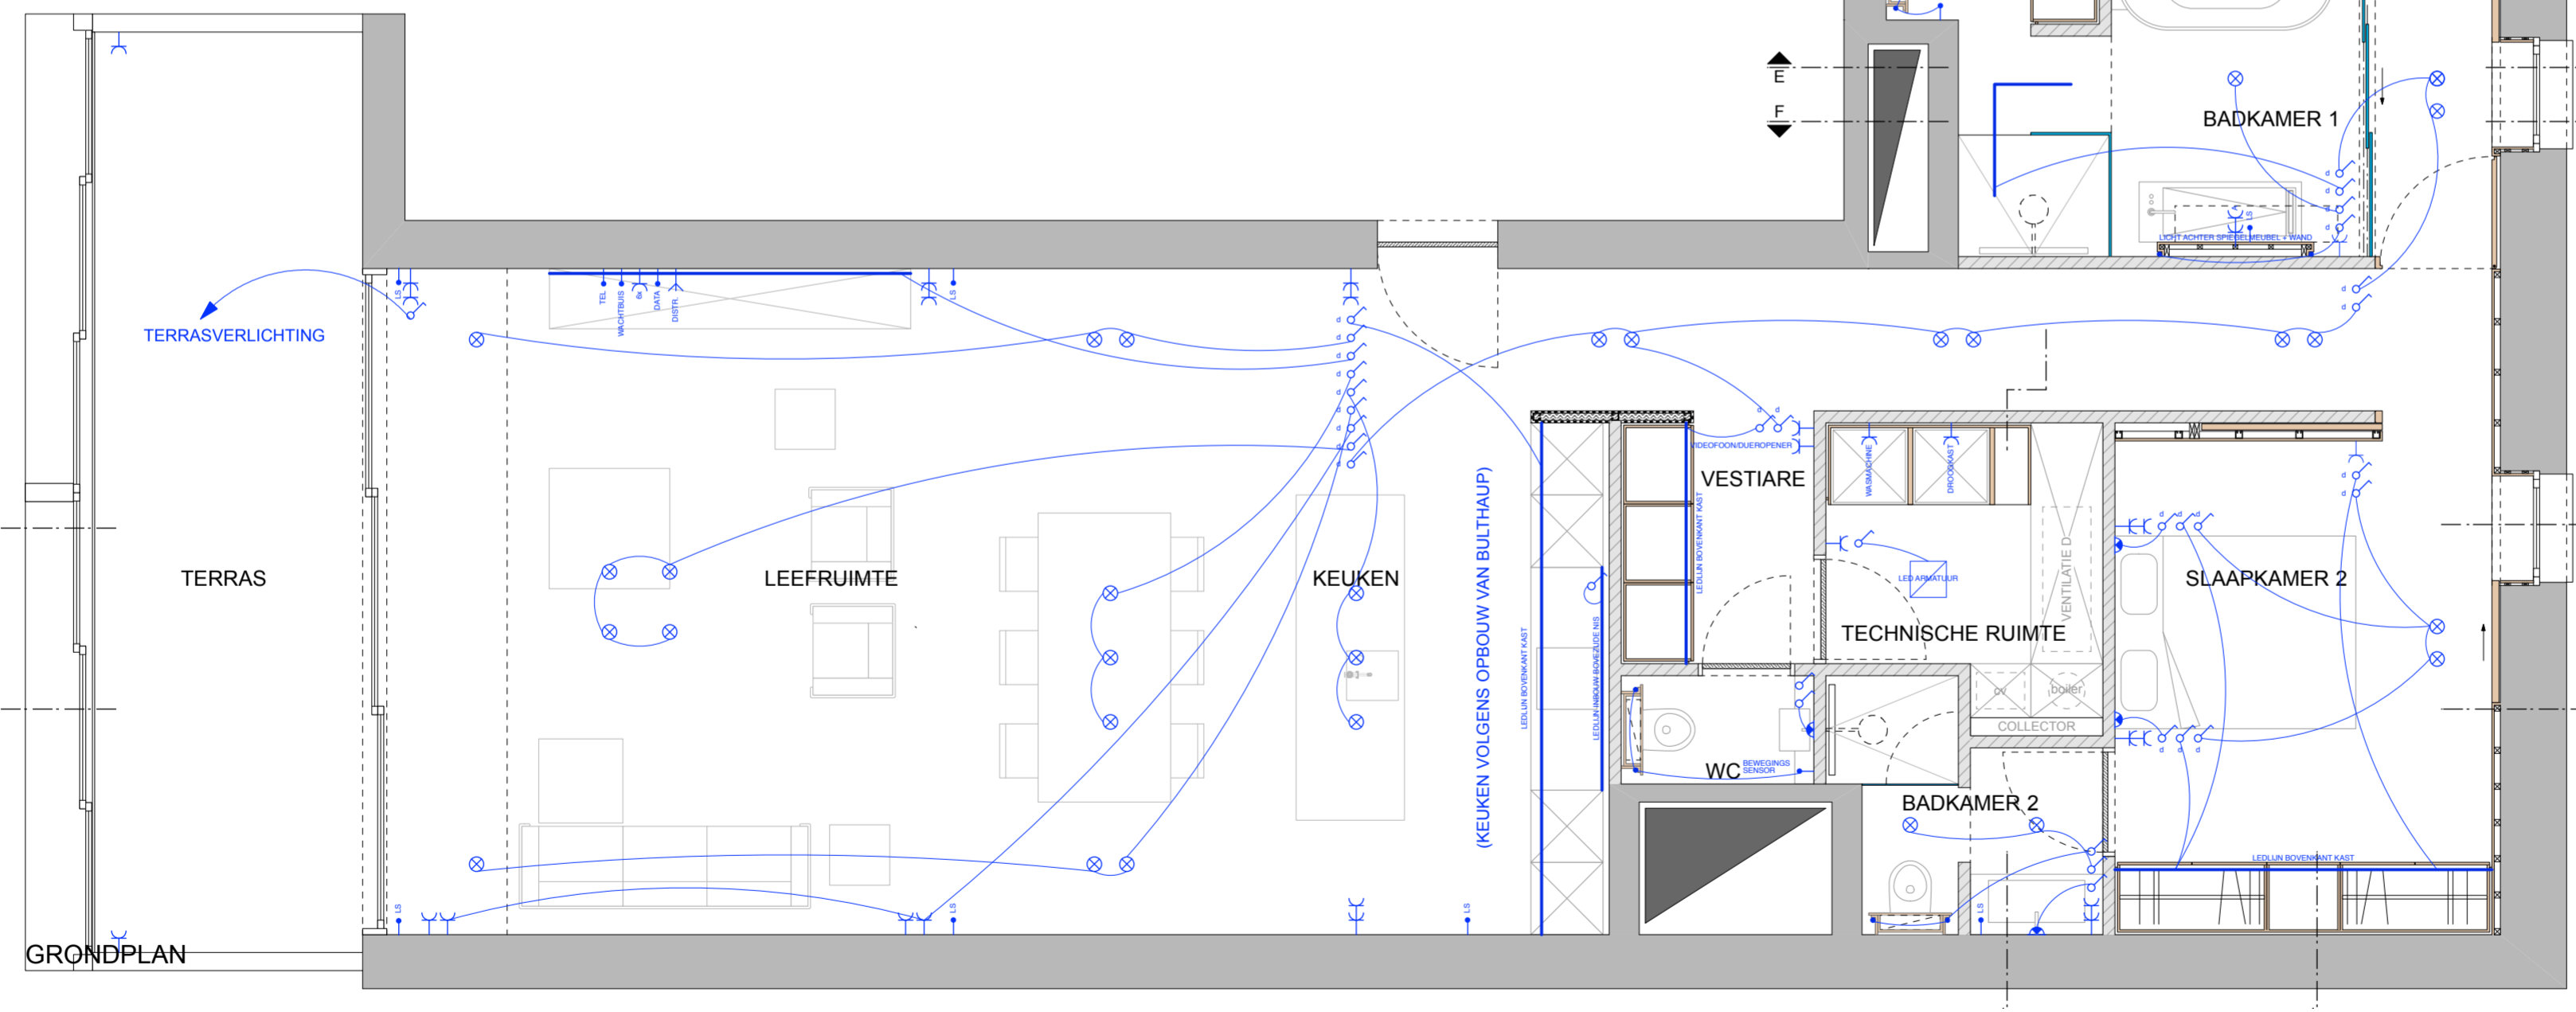

1390

DV KWADRAAT
 ATILIER VOOR ONTWERPERS
 Stefan Dierckx & Gert Van putte
 IRIJNVAUCHTSTADEN 14
 ALFONS SCHNEDERLAAN 277 2100 DELIJNE BELGIUM
 TEL: 033 3241250 WEB: WWW.DENI.BE

Deze tekening is eigendom van de ontwerpers en mag zonder schriftelijke toestemming niet worden verspreid of openbaar gemaakt. Het gebruik van dit plan of van de foto's van de realisatie mag slechts met toestemming van de ontwerpers. Perspectieven en/of renderings zijn geen bindende weergave van geplande werken.

Alle maten dienen ter plaatse gecontroleerd te worden

doosier : 542

INRICHTEN vlie APPARTEMENT

bouwplaats: ENTREPOTKAAI 1 2000 ANTWERPEN

plann° D 400
 onderwerp GRONDPLAN

datum 28-11-2018
 schaal 1/50

wijzigingen

WET

FILE:ME 542024025.TESDAW