


V001

HET BOUWEN VAN EEN MEERGEZINSWONING

11.019 - 03/04/2020


Bouwheer: Siemons & Zonen bvba
Venneweg 22
2321 Hoogstraten (Meer)
Bouwplaats: Antwerpsestraat 302
2850 Boom

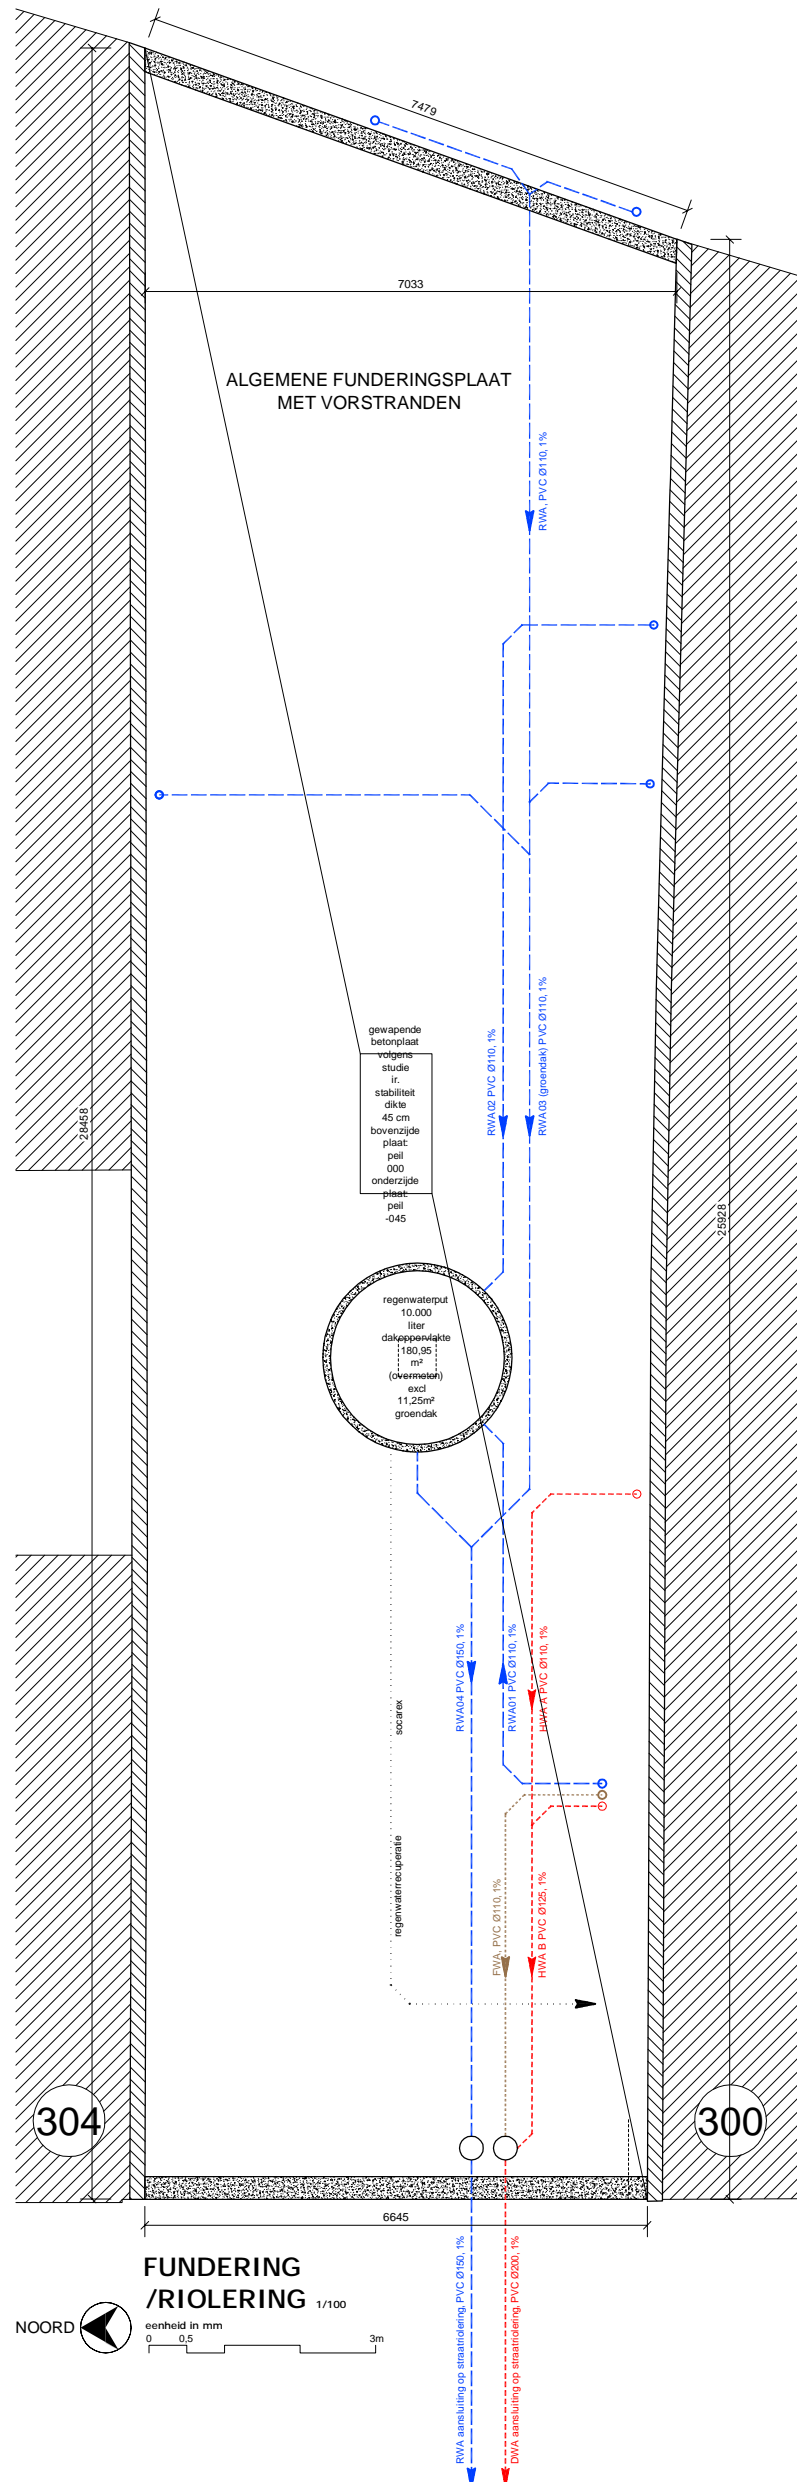

FUNDERING /RIOLERING 1/100

NOORD eenheid in mm
0 0,5 3m

<p>BURO III</p> <p>Hoefensebaan 187/A001, 2950 Kapellen 03 605 10 21 - info@buro4.be - btw BE0508.480.037</p>	<p>PROJECT: VO01: HET BOUWEN VAN EEN MEERGEZINSWONING</p>	<p>BA_20000woning_P_N_01 plan 2/13</p>
	<p>BOUWPLAATS: Antwerpsestraat 302 2850 Boom 2e AFD., Sectie C, nr. 45 v7</p>	<p>BOUWHEER: Siemons & Zonen bv Vennweg 22 2321 Meer</p>

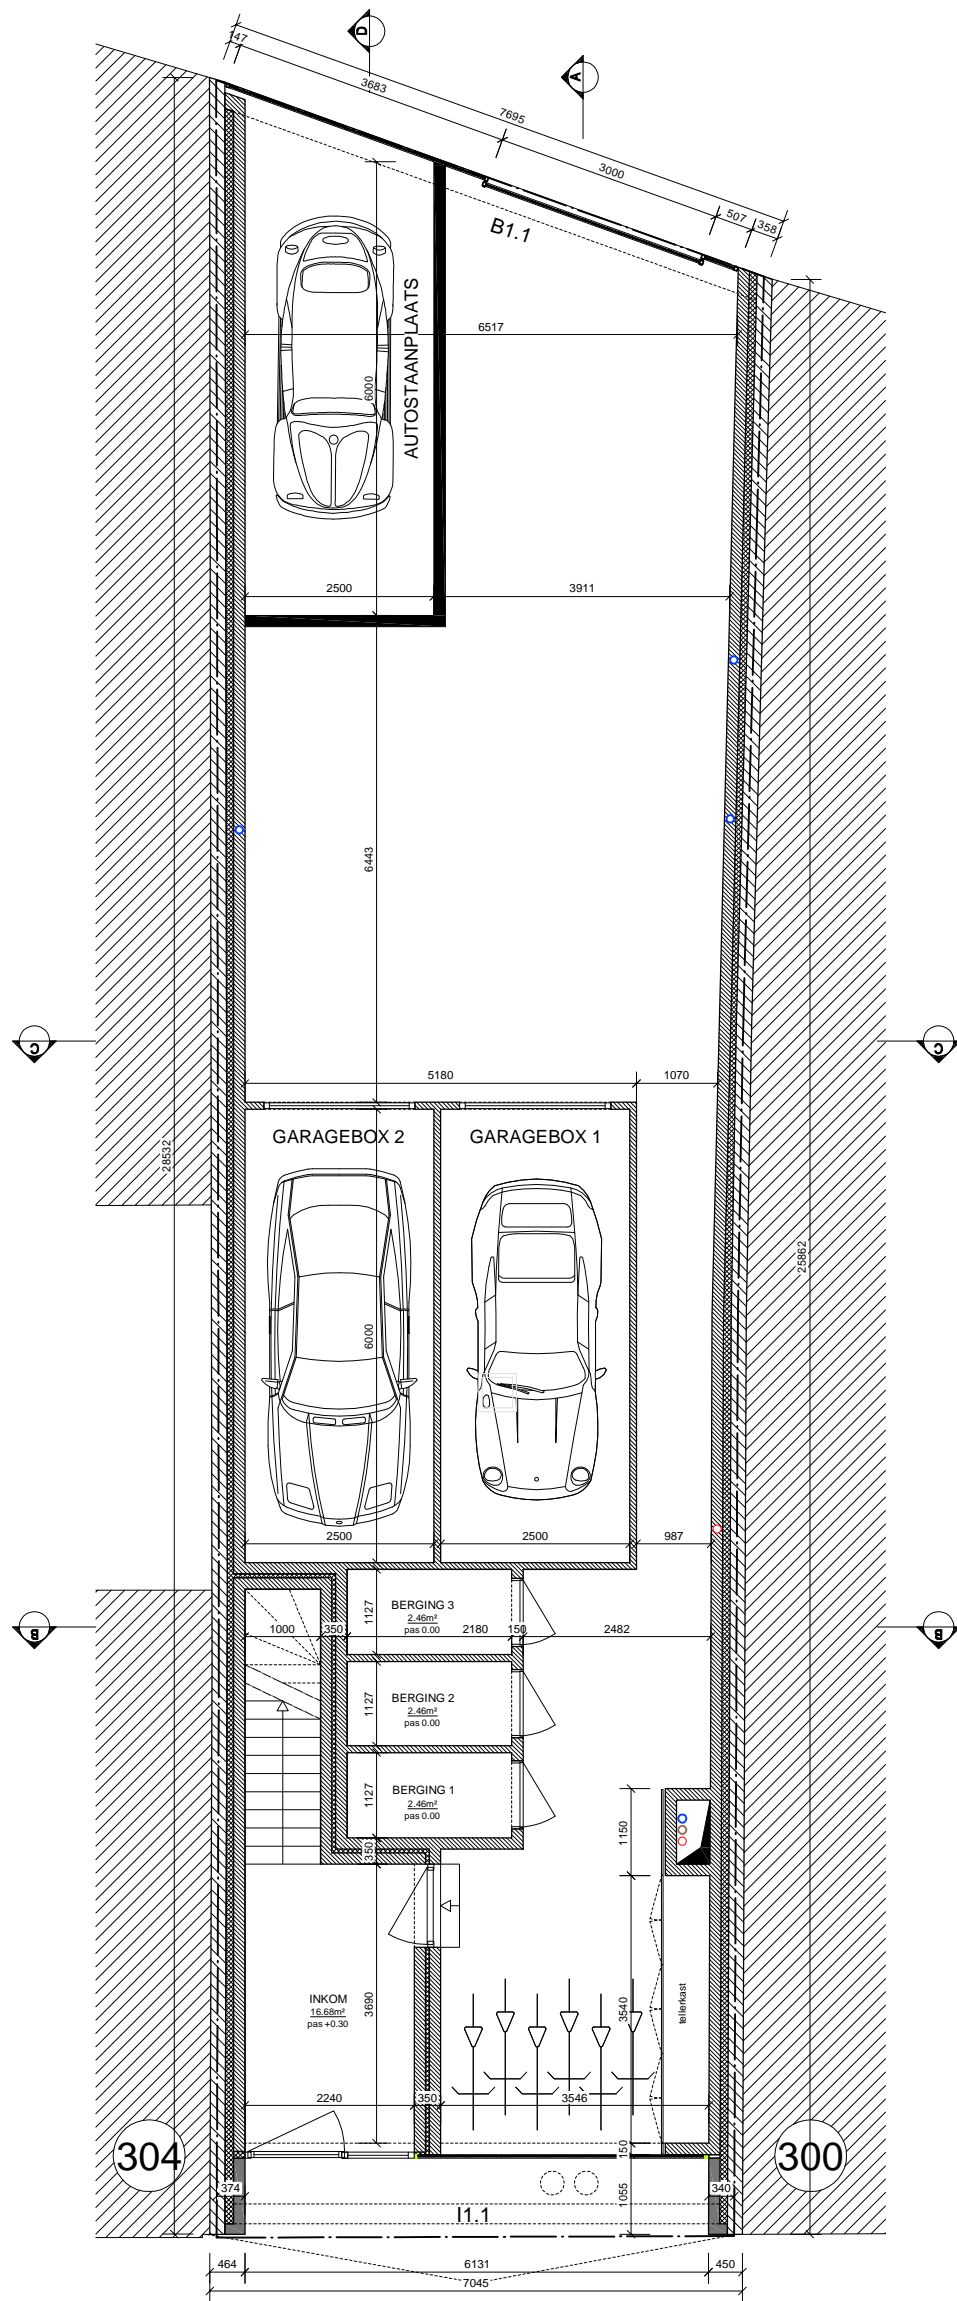

BURO III


Hoefensebaan 187/A001, 2950 Kapellen
 03 605 10 21 - info@buro4.be - btw BE0508.480.037

PROJECT:
 VO01: HET BOUWEN VAN EEN MEERGEZINSWONING

BOUWPLAATS:
 Antwerpsestraat 302
 2850 Boom
 2e AFD., Sectie C, nr. 45 v7

BA_20000woning_P_N_02
 plan 3/13

BOUWHEER:
 Siemons & Zonen bv
 Venneweg 22
 2321 Meer

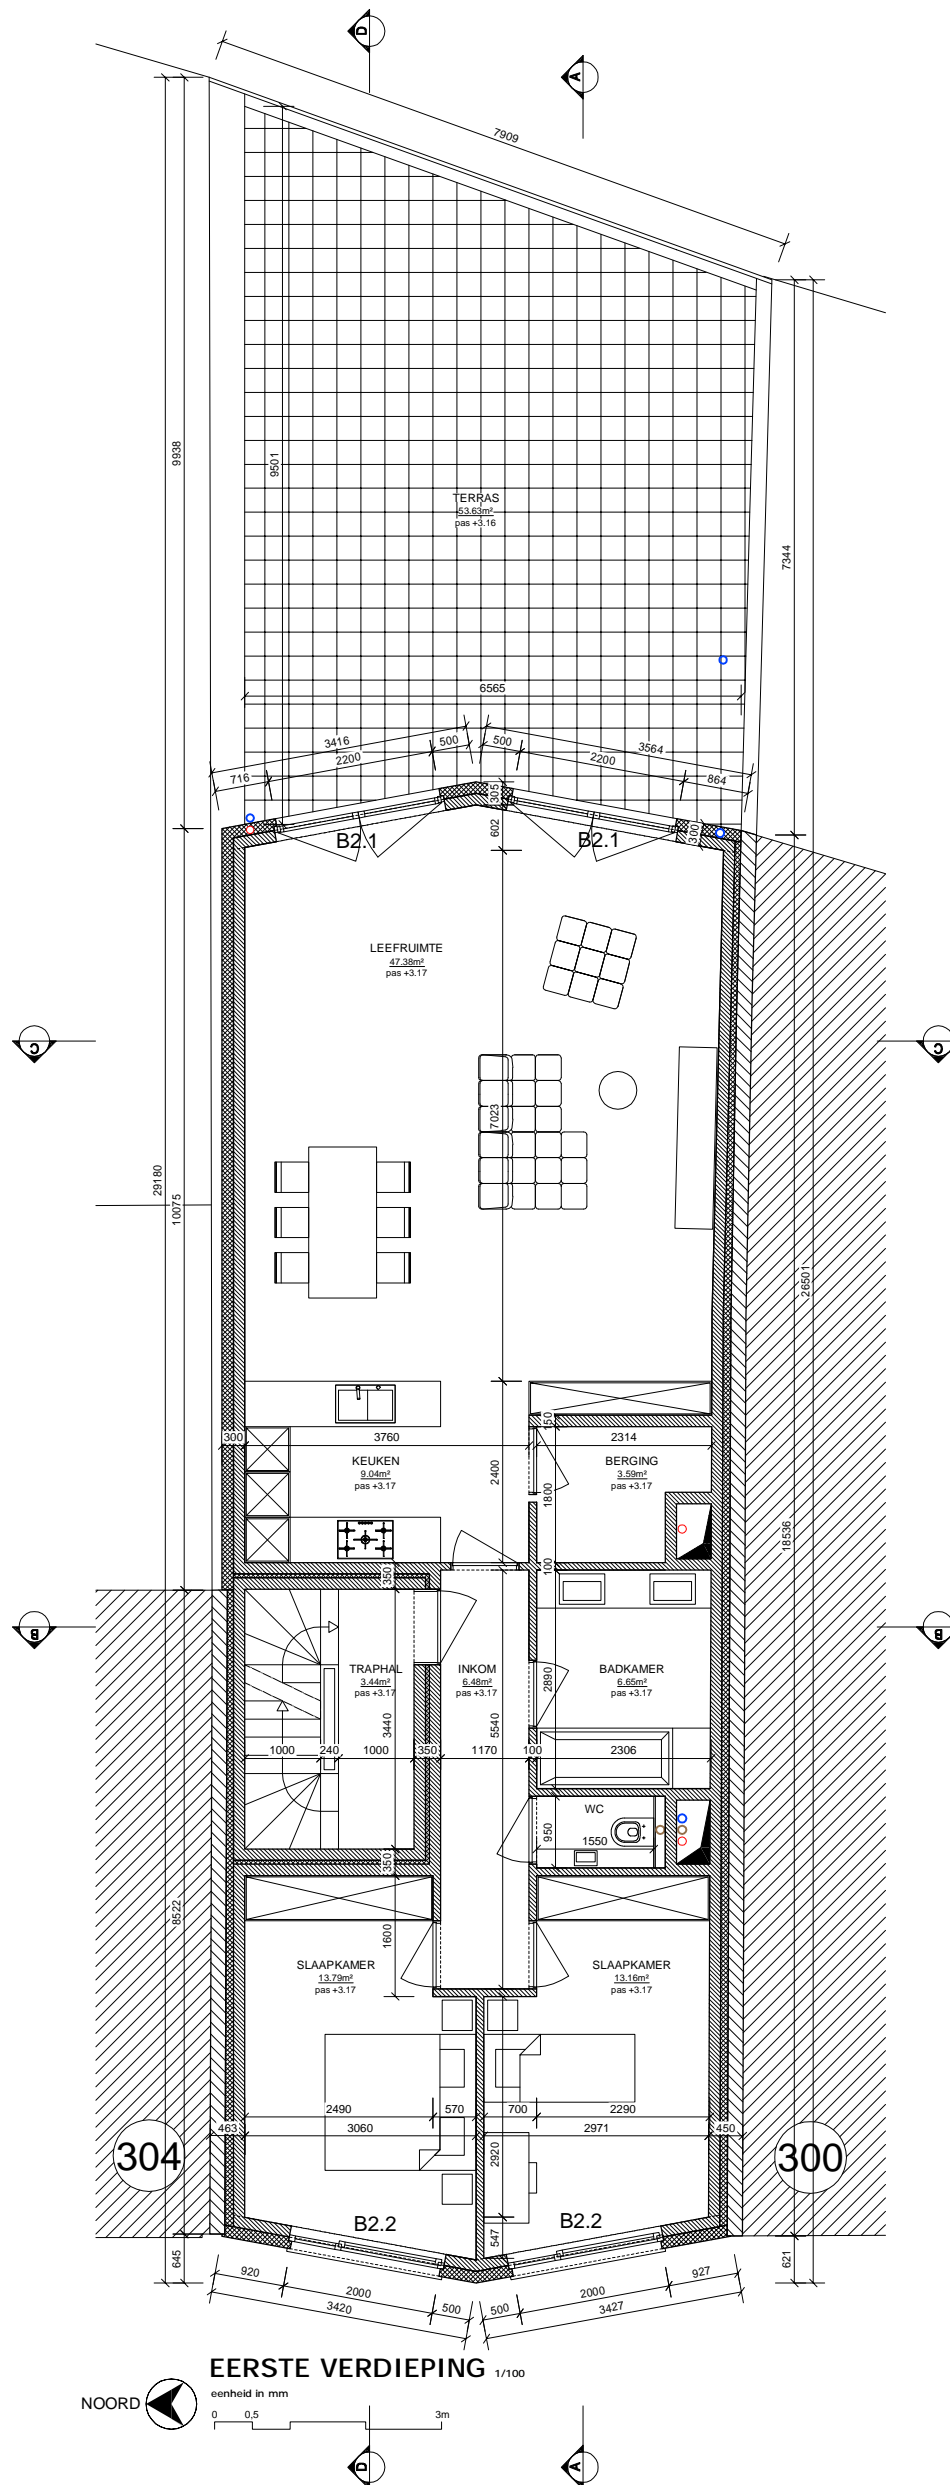

BURO III


Hoefensebaan 187/A001, 2950 Kapellen
 03 605 10 21 - info@buro4.be - btw BE0508.480.037

PROJECT:
 V001: HET BOUWEN VAN EEN MEERGEZINSWONING

BOUWPLAATS:
 Antwerpsestraat 302
 2850 Boom
 2e AFD., Sectie C, nr. 45 v7

BA_20000woning_P_N_03
 plan 4/13

BOUWHEER:
 Siemons & Zonen bv
 Venneweg 22
 2321 Meer

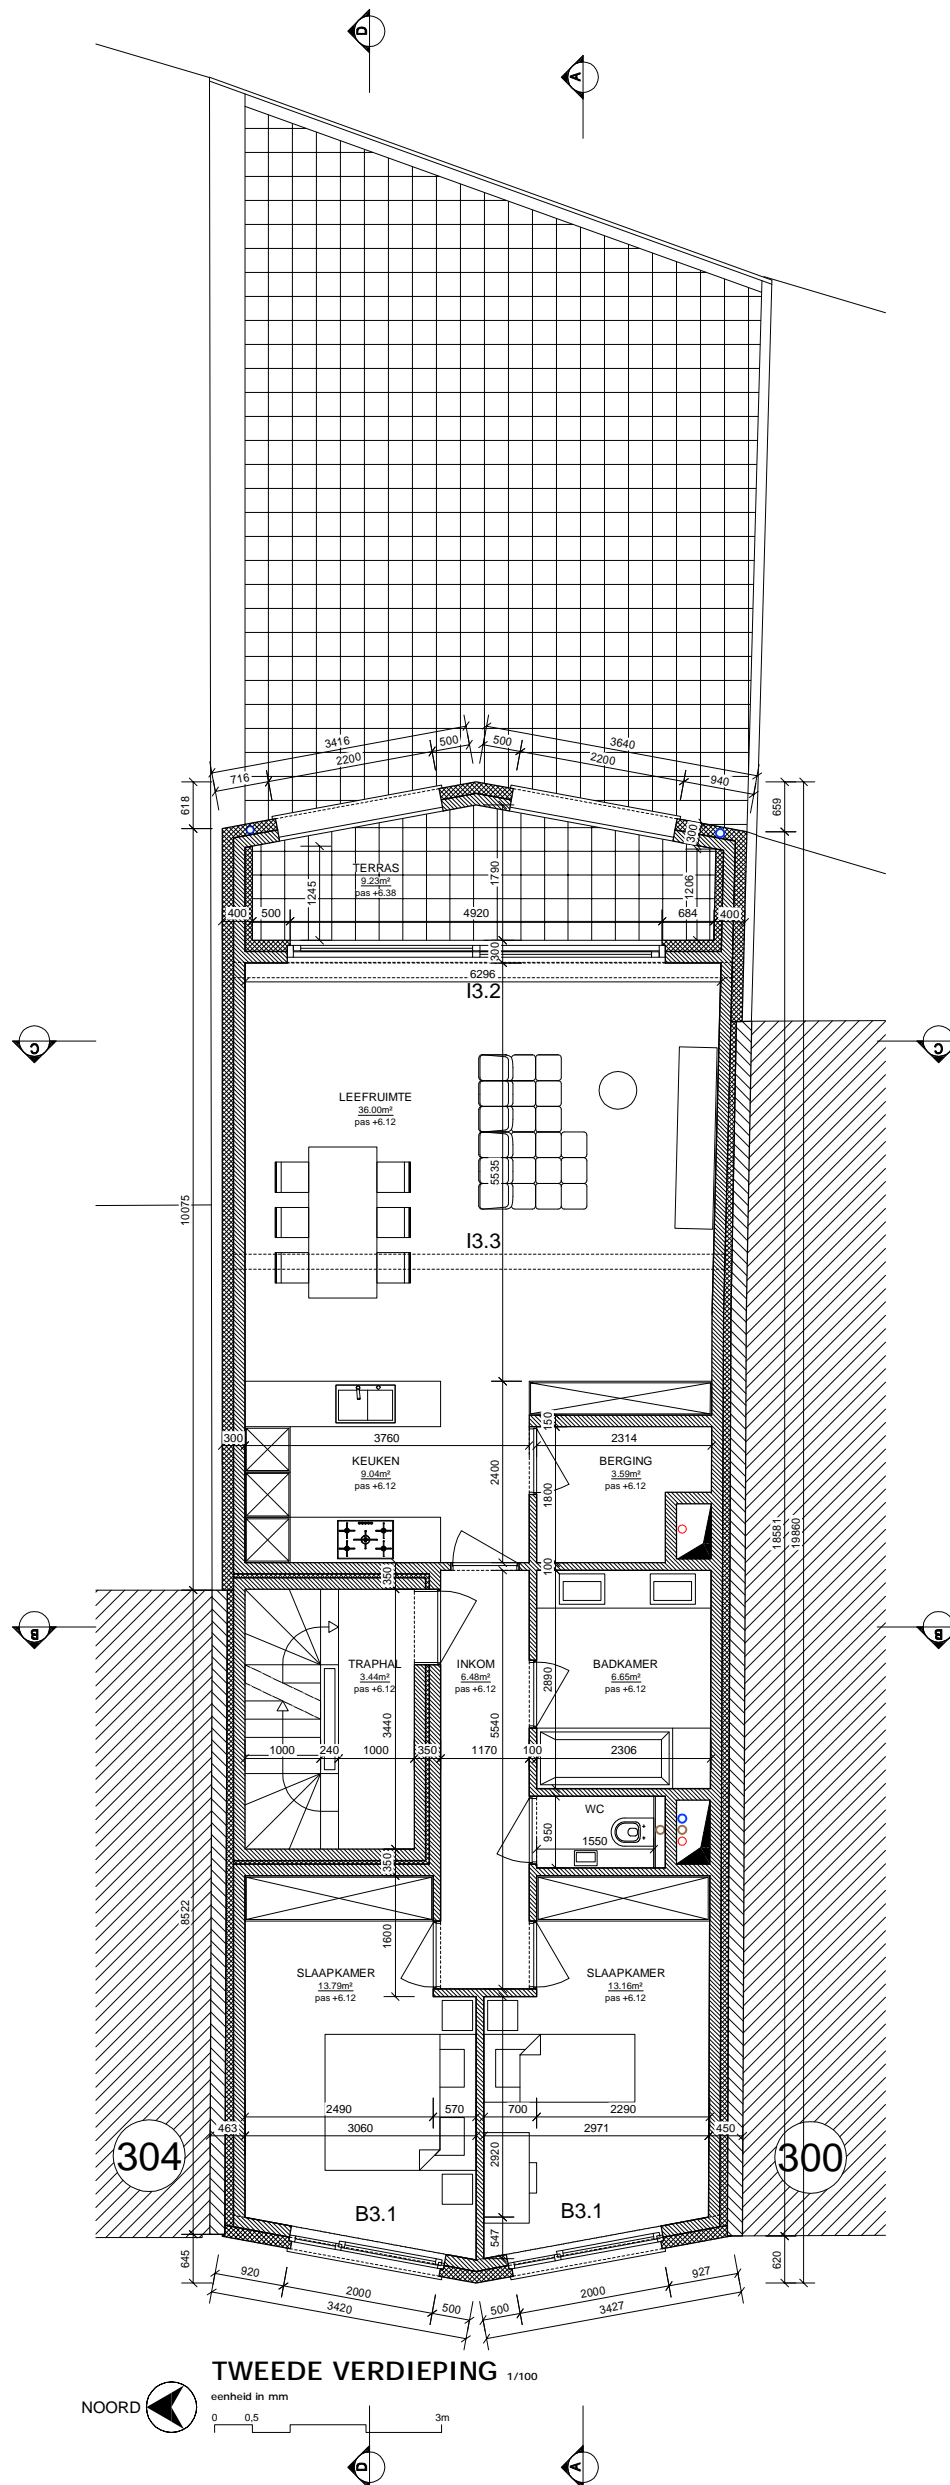

BURO III


Hoefensebaan 187/A001, 2950 Kapellen
 03 605 10 21 - info@buro4.be - btw BE0508.480.037

PROJECT:
 V001: HET BOUWEN VAN EEN MEERGEZINSWONING

BOUWPLAATS:
 Antwerpsestraat 302
 2850 Boom
 2e AFD., Sectie C, nr. 45 v7

BA_20000woning_P_N_04
 plan 5/13

BOUWHEER:
 Simons & Zonen bv
 Venneweg 22
 2321 Meer

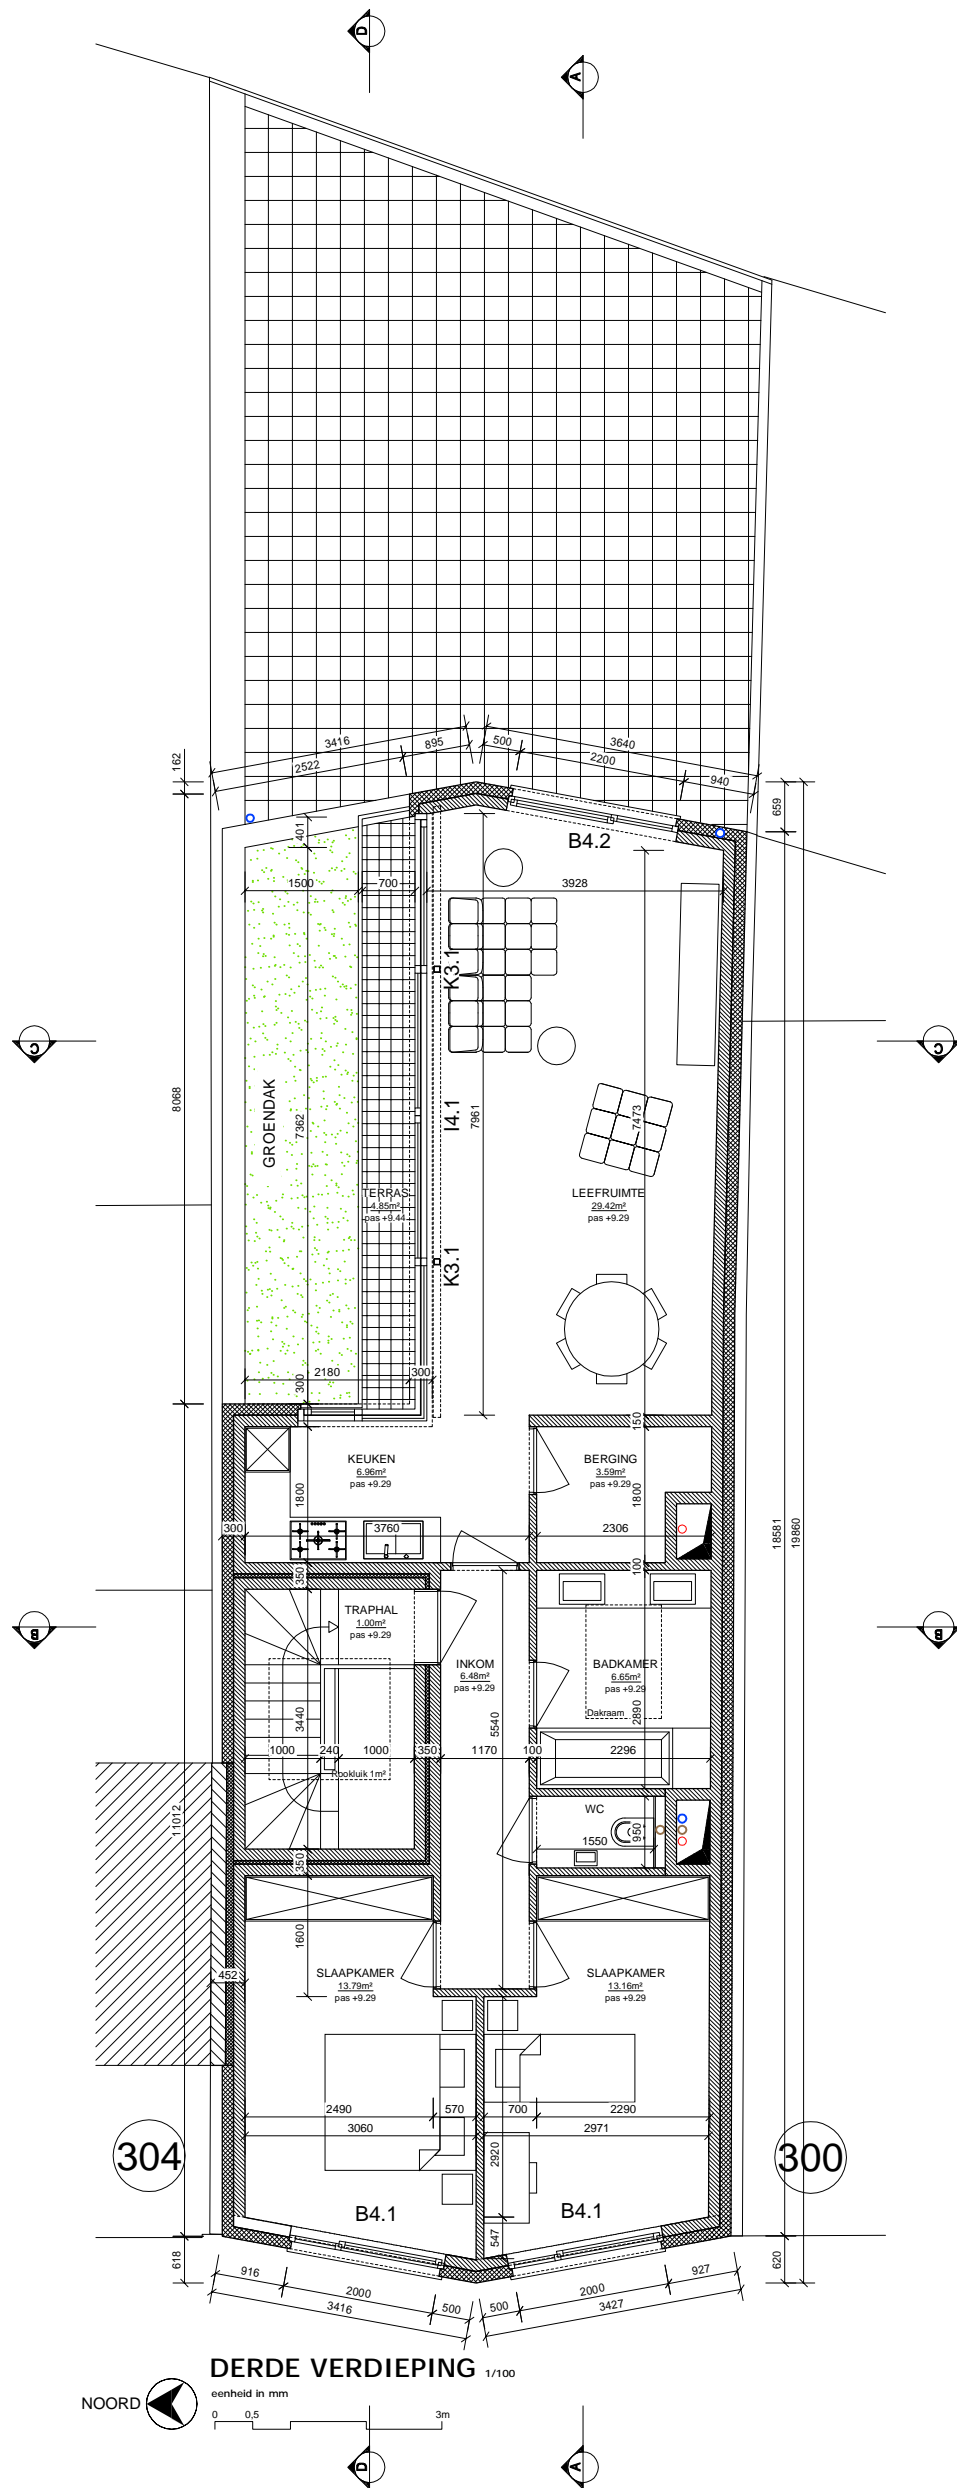

BURO III


Hoensebaan 187/A001, 2950 Kapellen
 03 605 10 21 - info@buro4.be - btw BE0508.480.037

PROJECT:
 V001: HET BOUWEN VAN EEN MEERGEZINSWONING

BOUWPLAATS:
 Antwerpsestraat 302
 2850 Boom
 2e AFD., Sectie C, nr. 45 v7

BA_20000woning_P_N_05
 plan 6/13

BOUWHEER:
 Simons & Zonen bv
 Venneweg 22
 2321 Meer

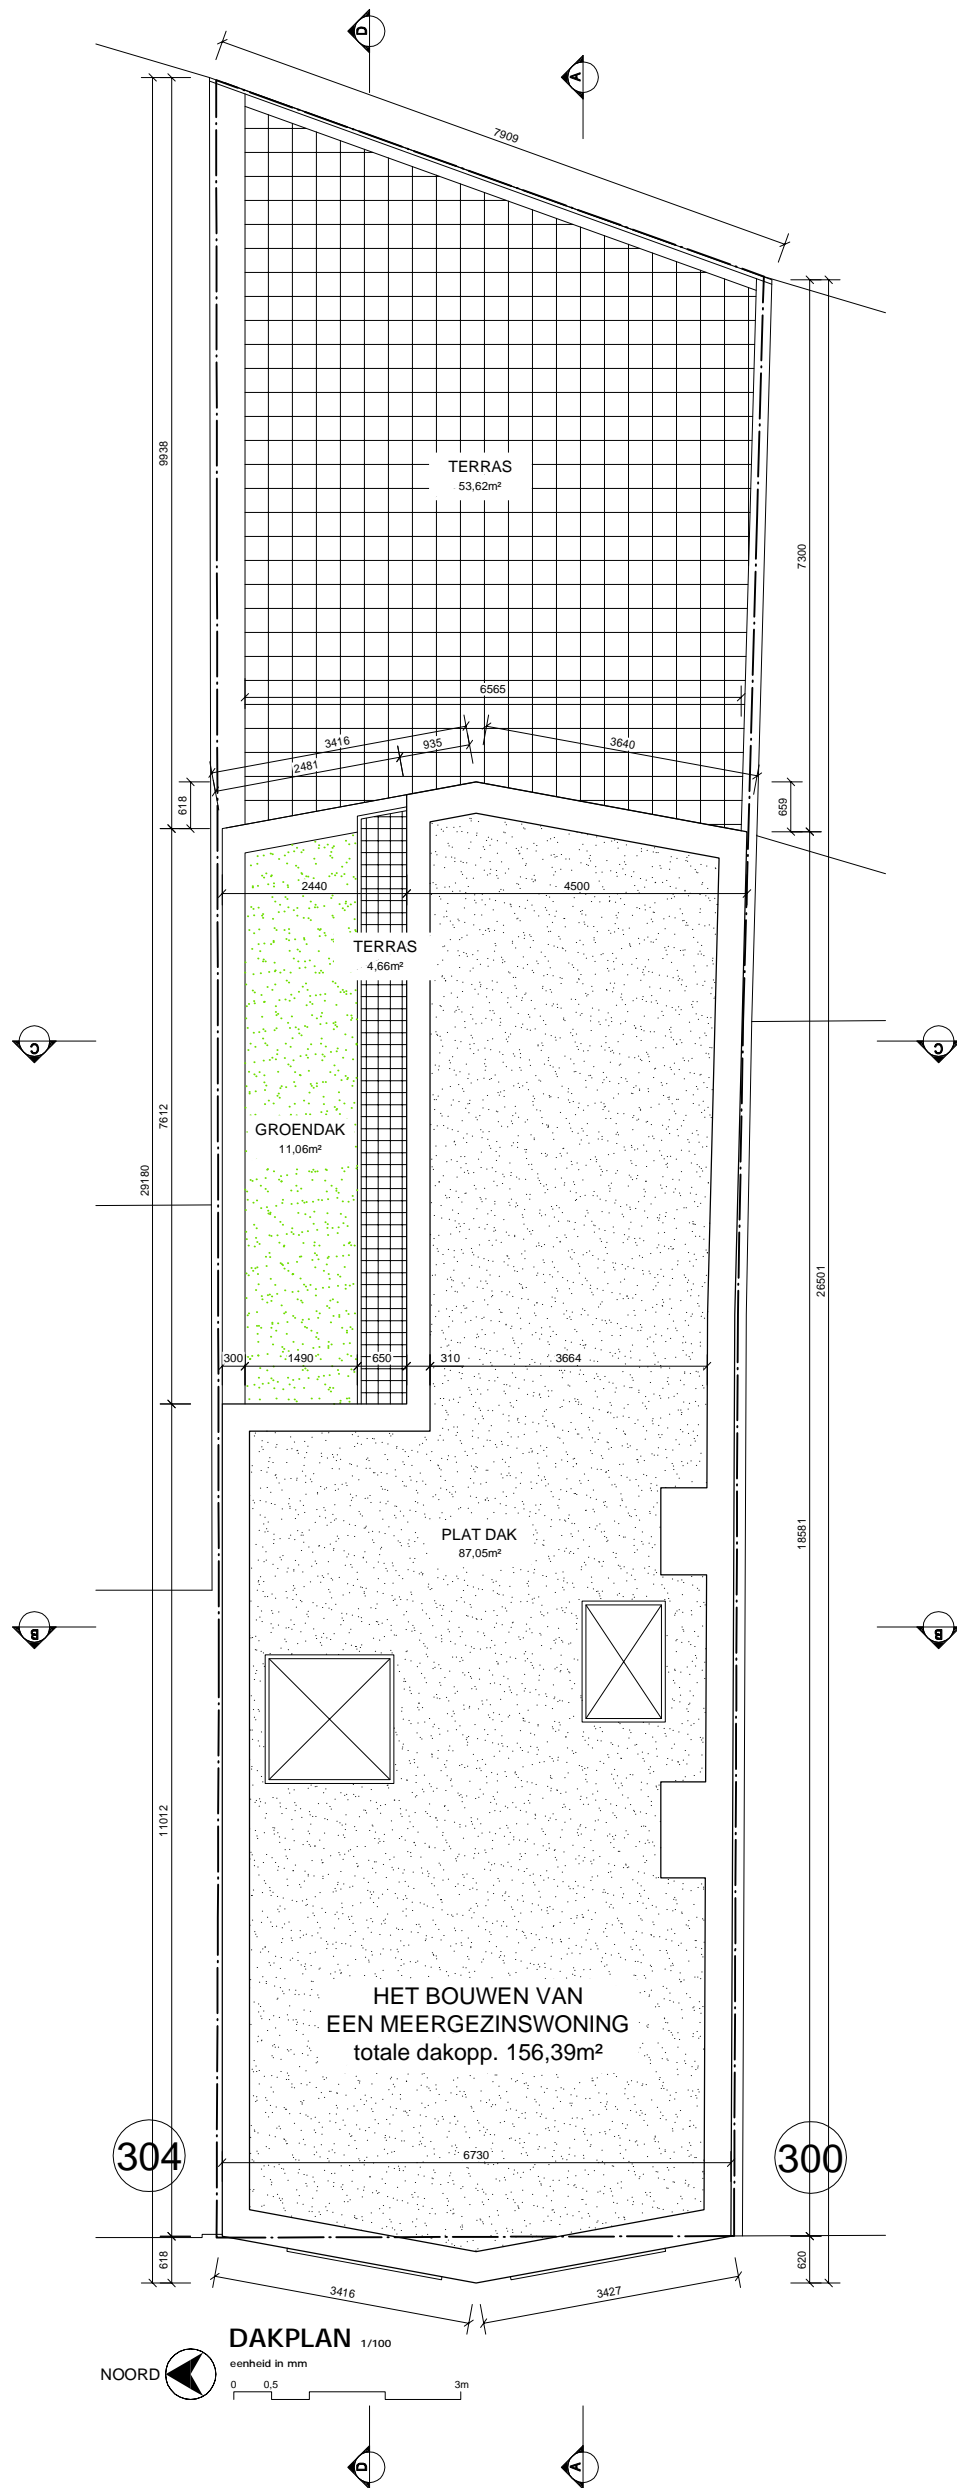

BURO III

Hoevensebaan 187/A001, 2950 Kapellen
03 605 10 21 - info@buro4.be - btw BE0508.480.037

PROJECT:
VO01: HET BOUWEN VAN EEN MEERGEZINSWONING

BOUWPLAATS:
Antwerpsestraat 302
2850 Boom
2e AFD., Sectie C, nr. 45 v7

BA_20000woning_P_N_05
plan 6/13

BOUWHEER:
Siemons & Zonen bv
Vennweg 22
2321 Meer