


WONING 01 - inplanting - schaal 1.100

voorwerp van de aanvraag bouwen van 18 eengezinswoningen
bouwheer MAC nv - Refugestraat 23 - Diest 3290
ligging binnengebied tussen Heikantstraat en Vooltjesstraat - Laakdal 2430 - 3e Afd Sie A, nrs 21b, 22g, 22h en 24x - verkaveling nr 937

architectenvennootschap hasseltsestw. 8 bus 1 +32 (0)13 55 31 56 btw BE 0875 696 994 info@beneensheyne.be
 beneens heyne bvba B-3540 herk-de-stad +32 (0)495 53 31 56 BE41 0014 6227 6010 www.beneensheyne.be



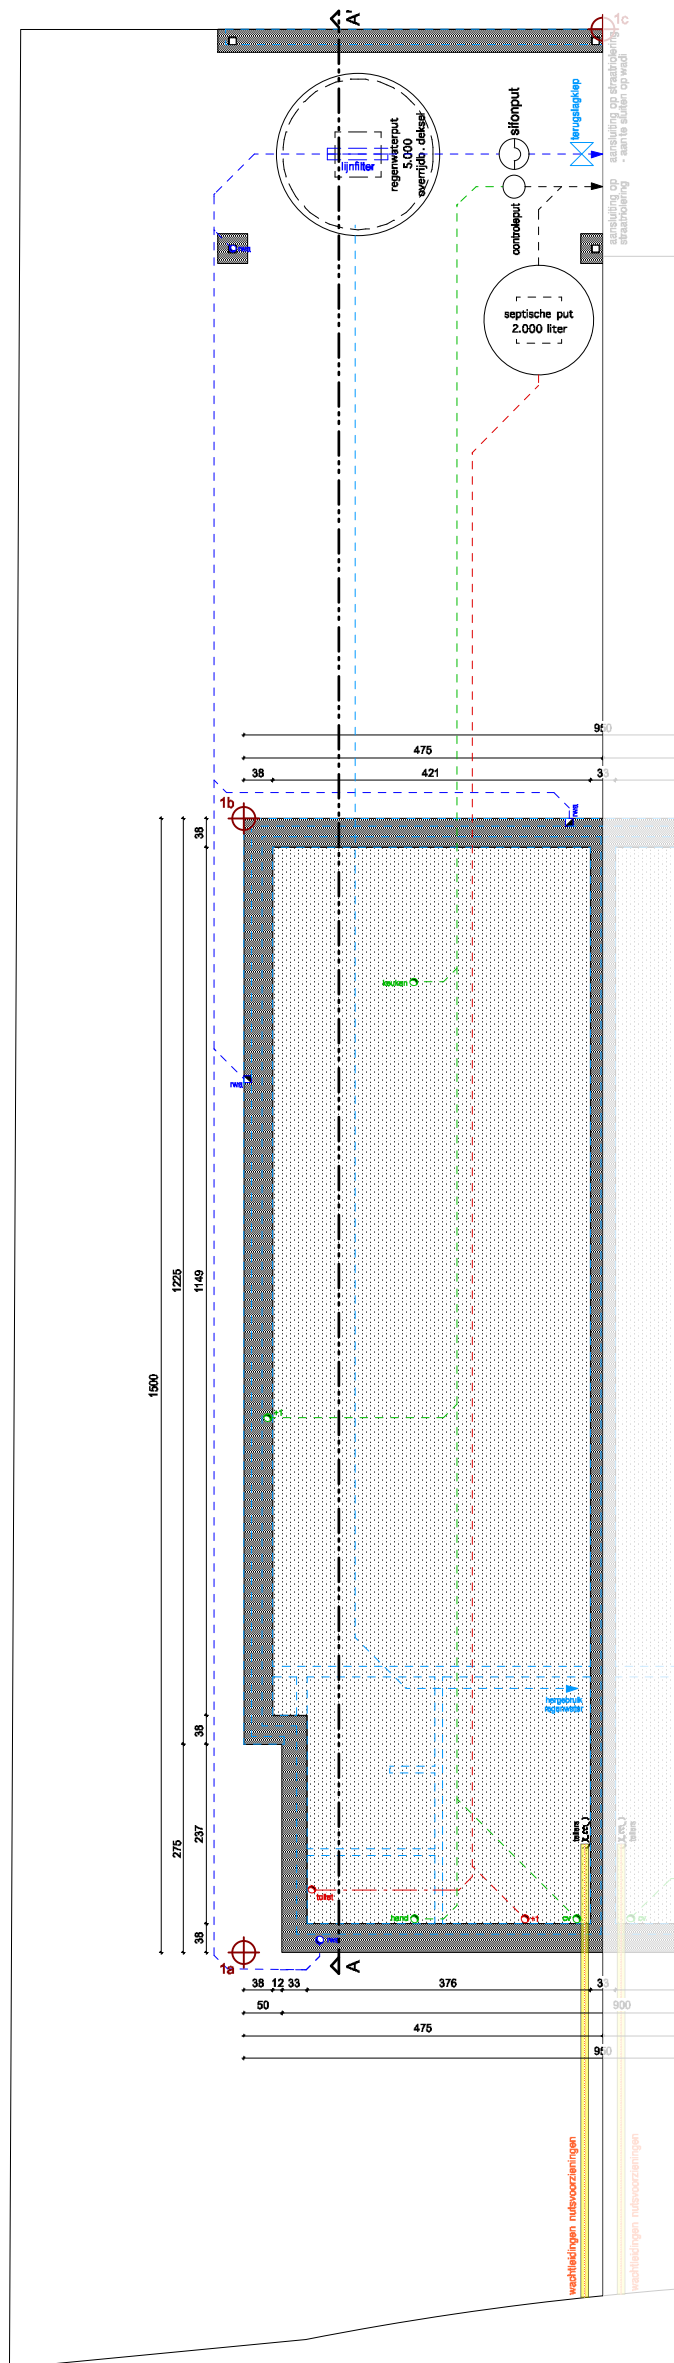


WONING 01 - fundering-riolering - schaal 1.100

vowerp van de aanvraag bouwen van 18 eengezinswoningen
bouwheer MAC nv - Refugiestraat 23 - Diest 3290
ligging binnengebied tussen Heikantstraat en Vlooltjesstraat - Laakdal 2430 - 3e Afd Sie A, nrs 21b, 22g, 22h en 24x - verkaveling nr 937

architectenvennootschap hasseltsestw. 8 bus 1 +32 (0)13 55 31 56 btw BE 0875 696 994 info@beneensheyne.be
beneens heyne bvba B-3540 herk-de-stad +32 (0)495 53 31 56 BE41 0014 6227 6010 www.beneensheyne.be




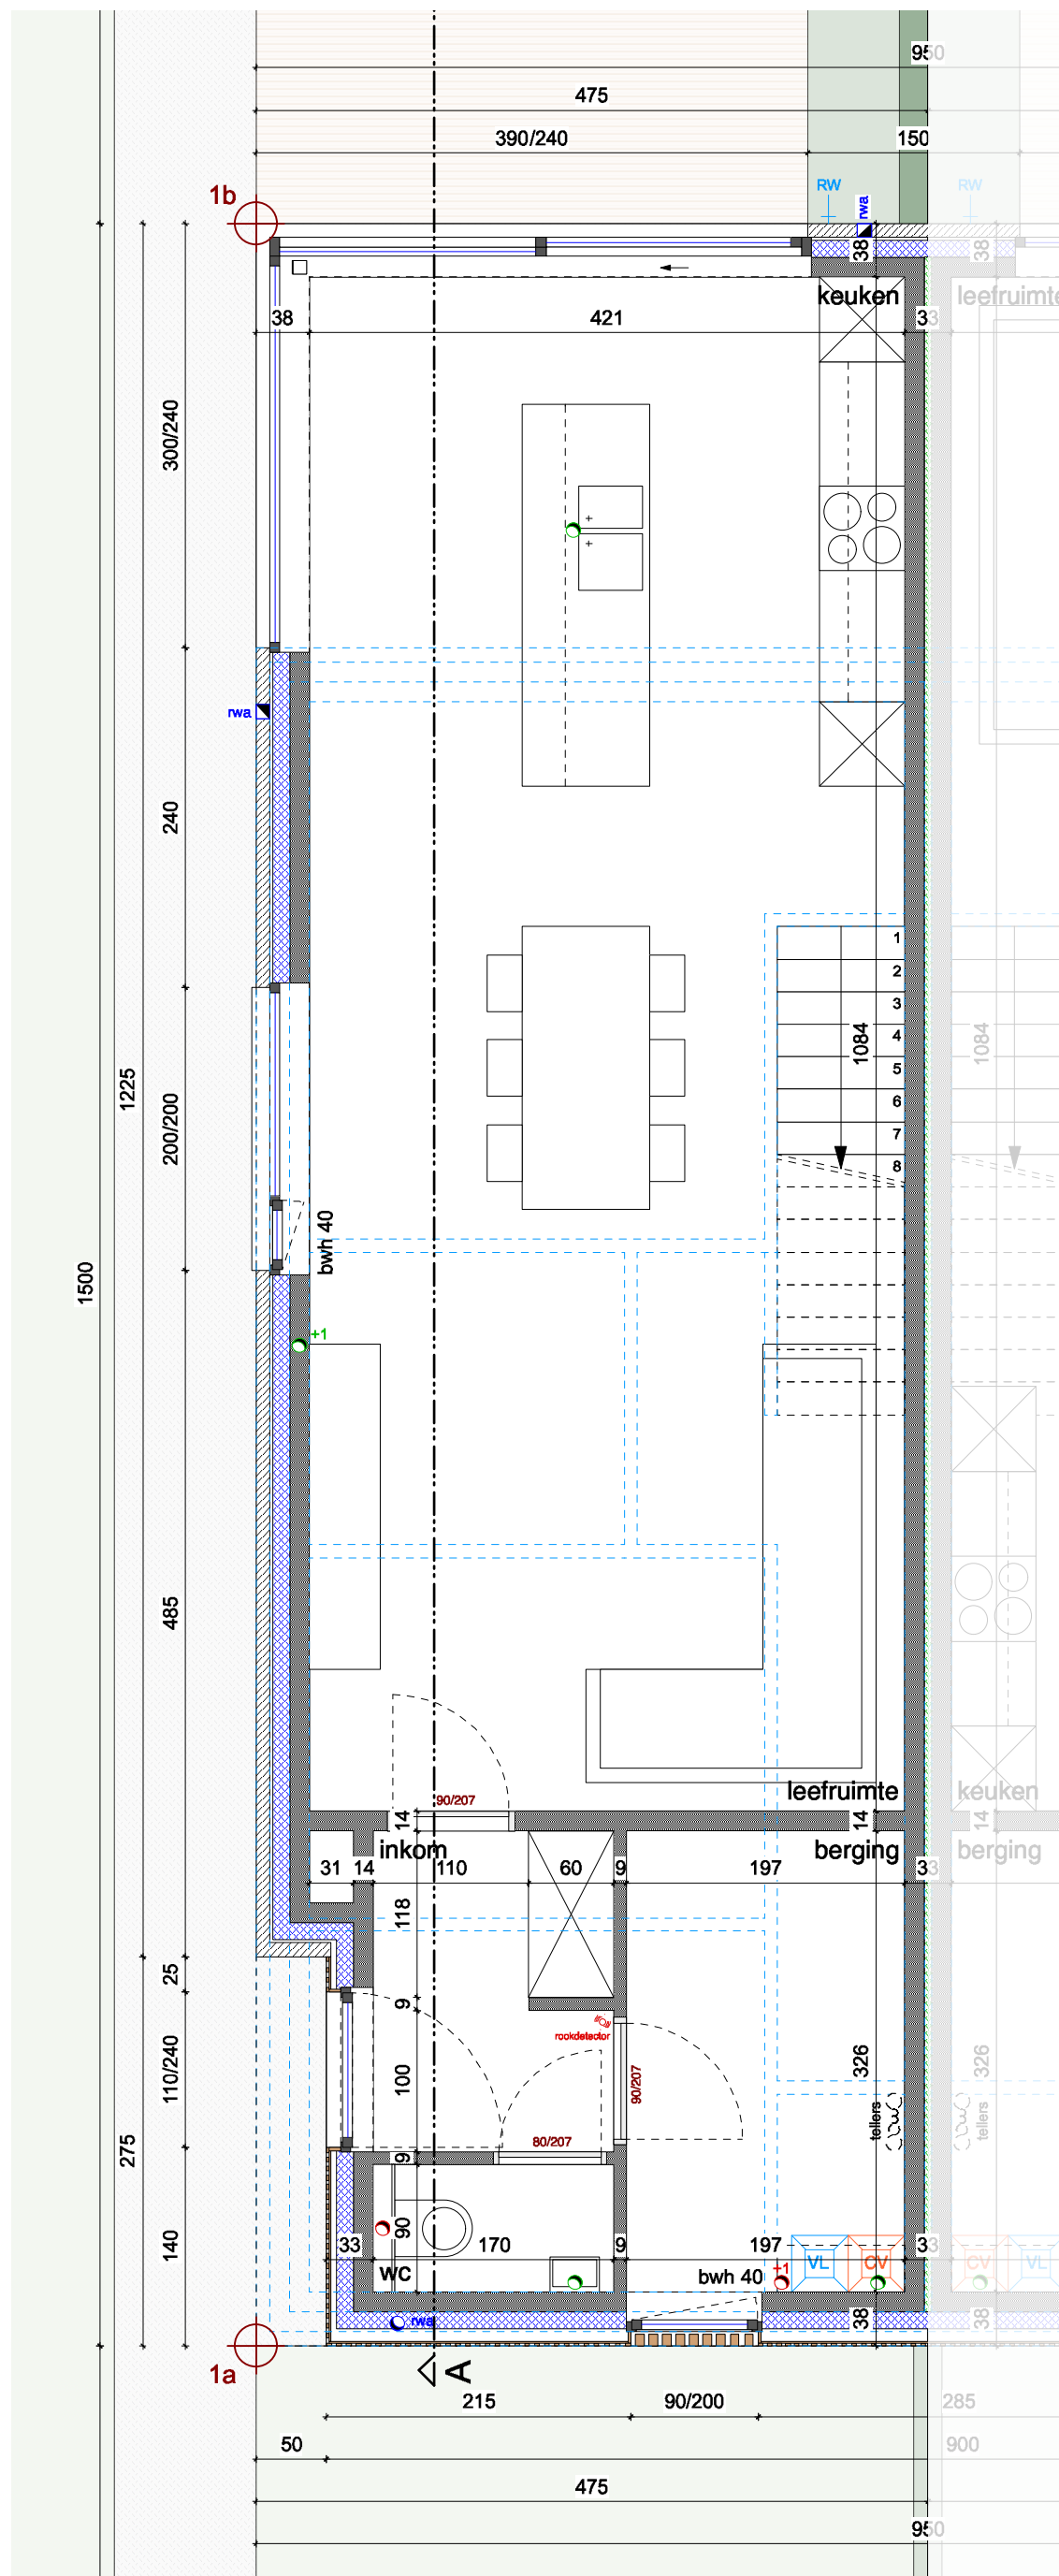

WONING 01 - gelijkvloers - schaal 1.50

voorwerp van de aanvraag bouwen van 18 eengezinswoningen
bouwheer MAC nv - Refugiestraat 23 - Diest 3290
ligging binnengebied tussen Heikantstraat en Vlootjesstraat - Laakdal 2430 - 3e Afd Sie A, nrs 21b, 22g, 22h en 24x - verkaveling nr 937



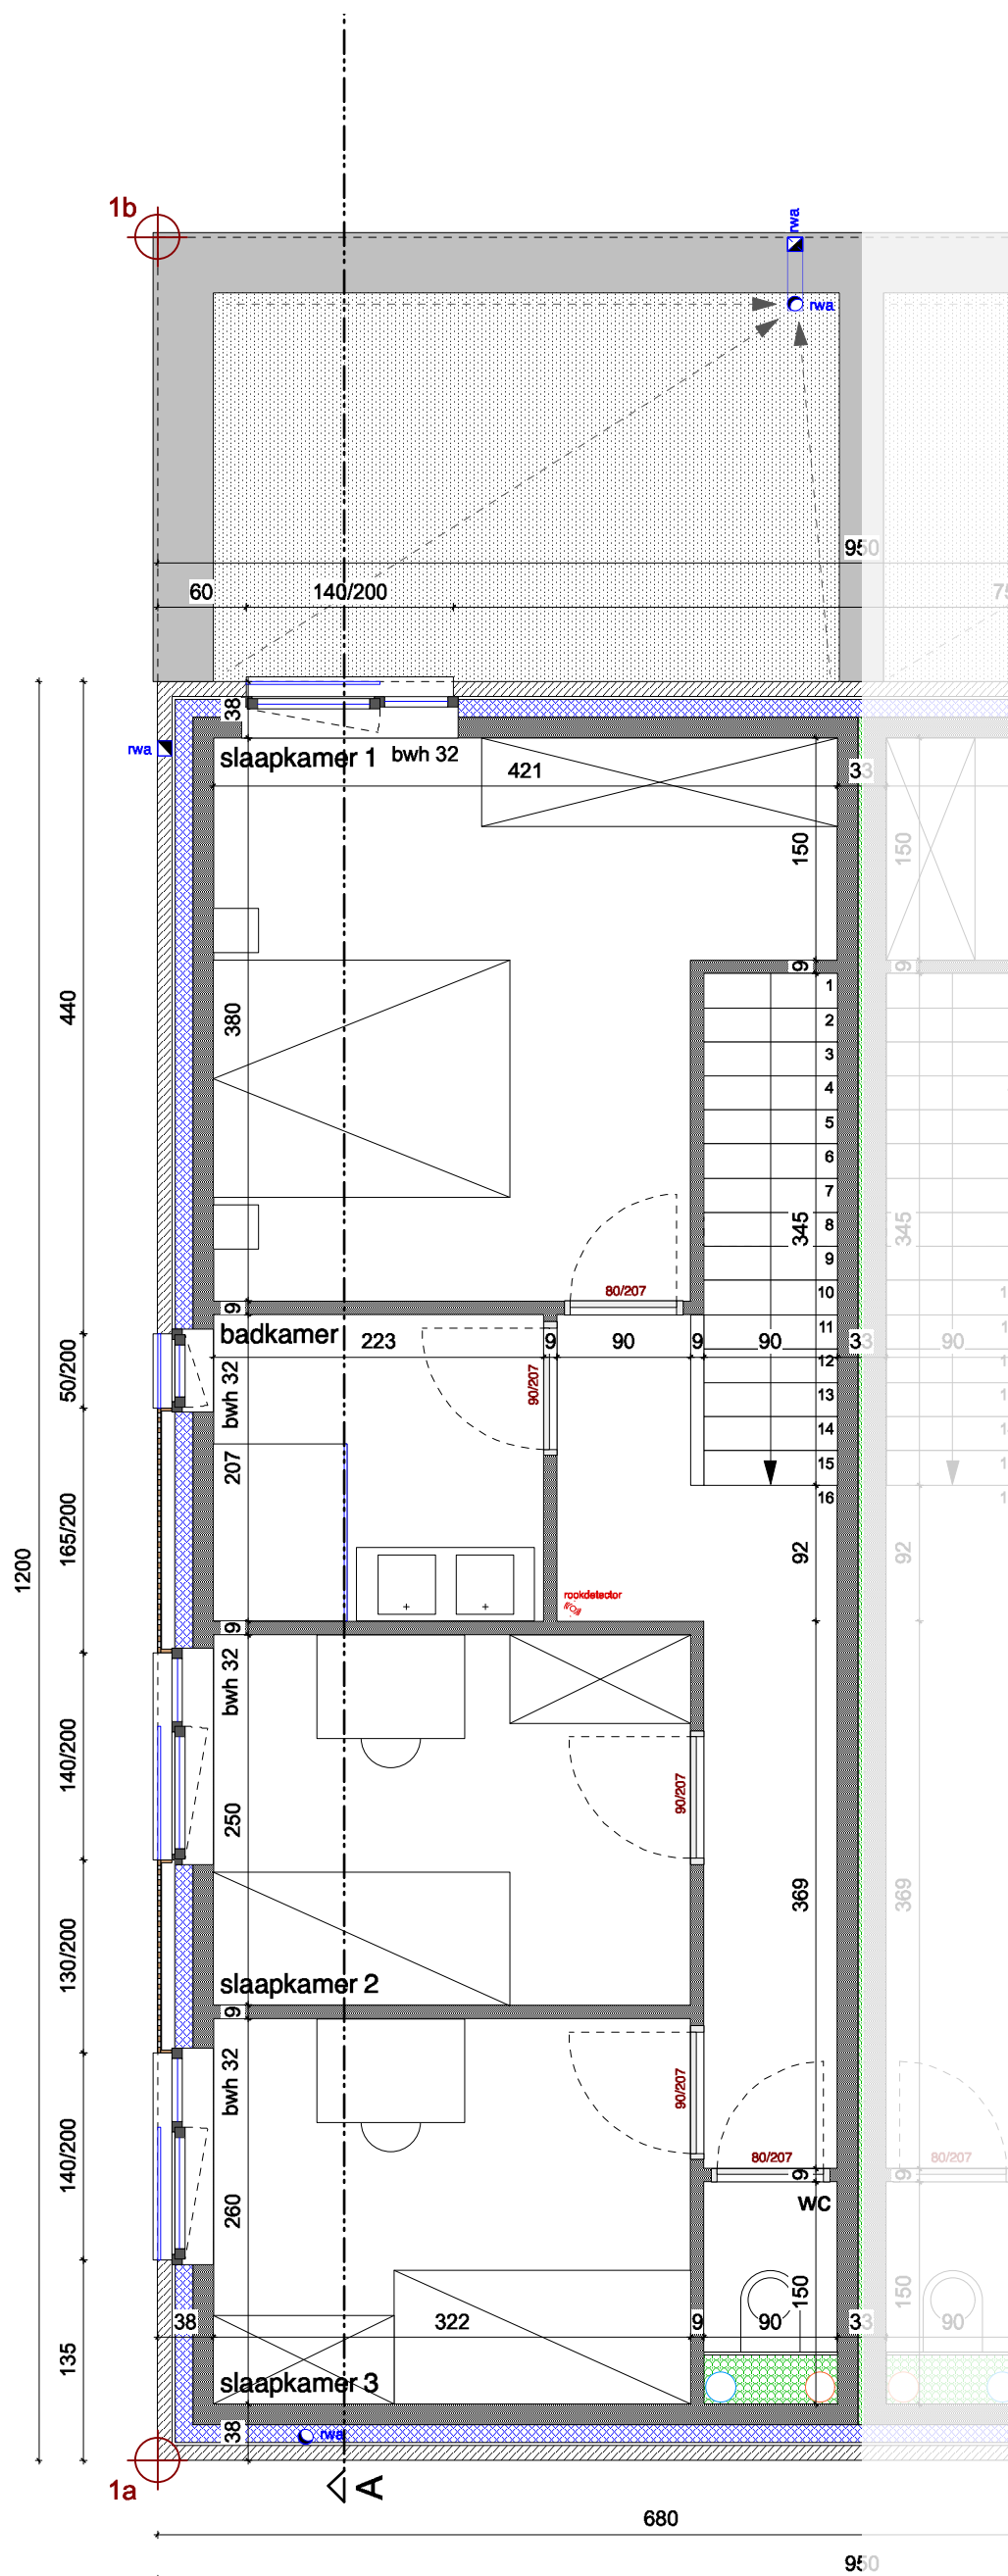

LOTEN 1-3 - VERDIEPING
WONING - 57,00 m2 bto


LOTEN 2-4 -
WONING - 5

WONING 01 - verdieping - schaal 1.50


voorwerp van de aanvraag bouwen van 18 eengezinswoningen
bouwheer MAC nv - Refugiestraat 23 - Diest 3290
ligging binnengebied tussen Heikantstraat en Violtjesstraat - Laakdal 2430 - 3e Afd Sie A, nrs 21b, 22g, 22h en 24x - verkaveling nr 937

architectenverenootschap hasseltestw. 8 bus 1 +32 (0)13 55 31 56 btw BE 0875 696 994 info@beneensheyne.be
beneens heyne bvba B-3540 herk-de-stad +32 (0)495 53 31 56 BE41 0014 6227 6010 www.beneensheyne.be




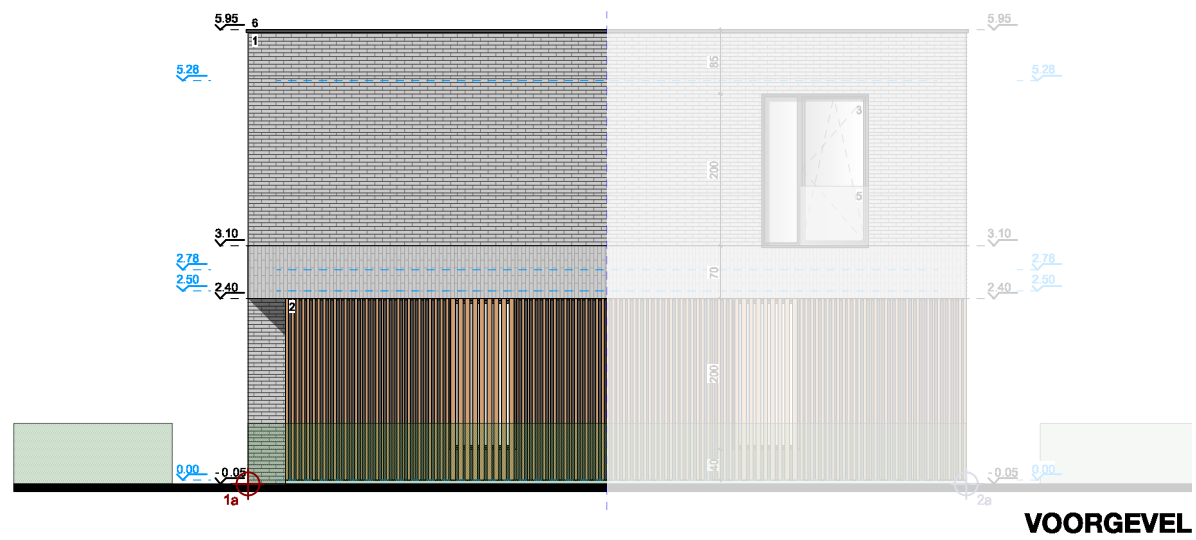


VOORGEVEL

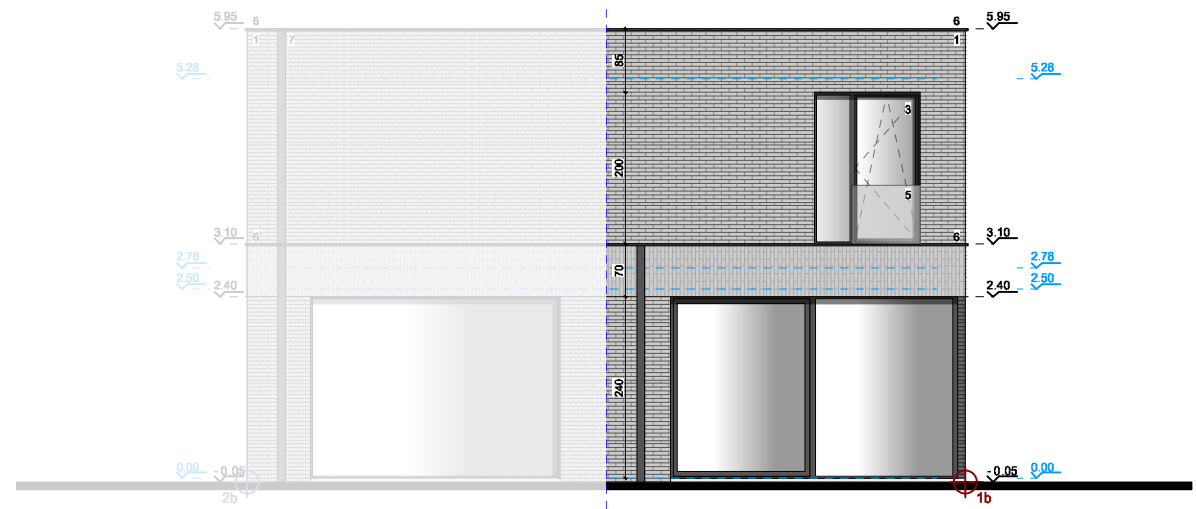

ACHTERGEVEL

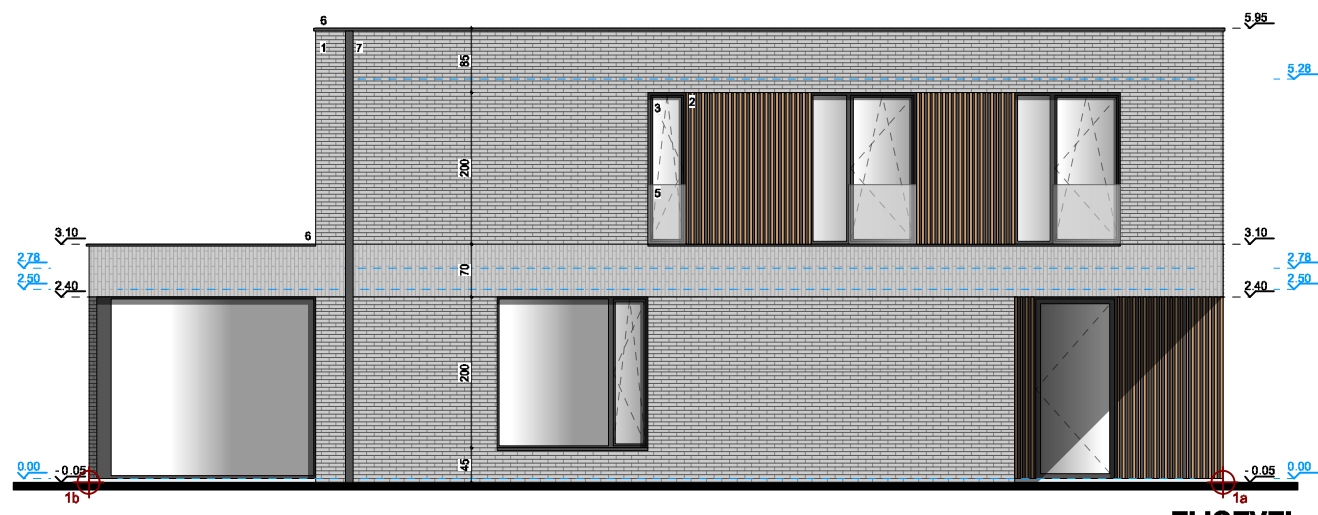

ZIJGEVEL

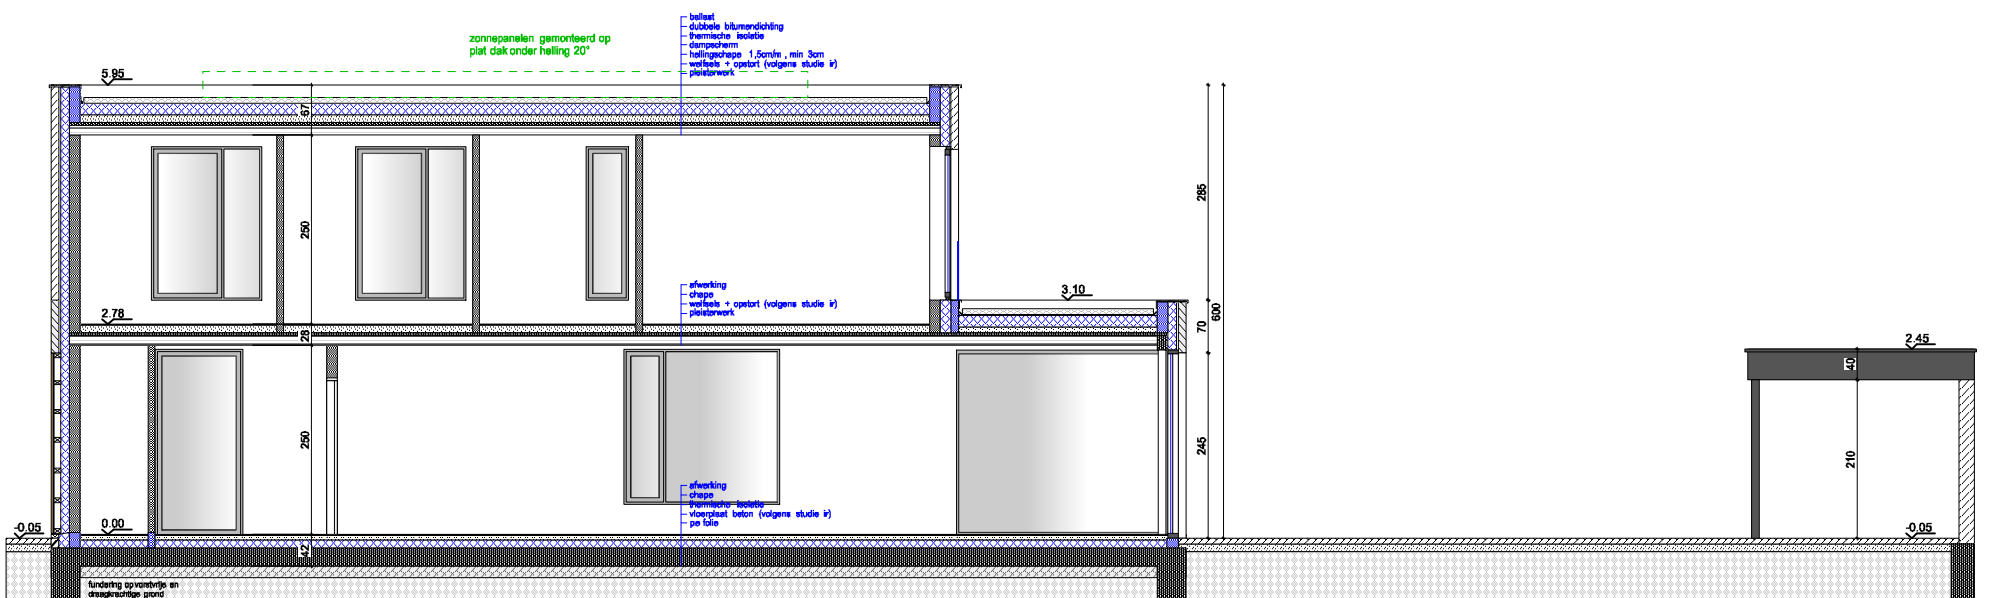

SNEDE

WONING 01 - gevels-sneede - schaal 1.100

voorwerp van de aanvraag bouwen van 18 eengezinswoningen
bouwheer MAC nv - Refugiestraat 23 - Diest 3290
ligging binnengebied tussen Heikantstraat en Vooltjesstraat - Laakdal 2430 - 3e Afd Sie A, nrs 21b, 22g, 22h en 24x - verkaveling nr 937



architectenverenootschap hasseltsestw. 8 bus 1 +32 (0)13 55 31 56 btw BE 0875 696 994 info@beneensheyne.be
 beneens heyne bvba B-3540 herk-de-stad +32 (0)495 53 31 56 BE41 0014 6227 6010 www.beneensheyne.be

beneensheynearchitecten