

B.E.C.E.

Sprl

**ETUDES EN CONSTRUCTION
PROJET MANAGEMENT**

BUREAU D'INGENIERIE ET DE GEOMETRE

298, Chaussée de Douai
B 7500 TOURNAI
Tel/fax. 069 22 64 24

PROVINCE DU HAINAUT BARRY

LOTISSEMENT N°FO313/57081/LAP2/2004.21

PLAN DE MESURAGE ET DE BORNAGE D'UN LOT DE TERRAIN N°8

Propriétaire vendeur :

Immop N.V.

Molenstraat 177 à 8800 Roeselare

Acquéreurs :

Mr Dubois David et Mme Guillaume Sophie

domiciliés rue Carencro 10 à 7900 LEUZE-EN-HAINAUT

Situation cadastrale :

Section A n°161 b/pie

Contenance du lot :


7 ares 24 ca

LEVE & DRESSE par le Géomètre-Expert, légalement admis et assermenté
en cette qualité par le Tribunal de 1ère instance séant à TOURNAI.

Inscrits au Tableau du Conseil Fédéral des Géomètres-Experts

Tournai, le 20/10/2010

PETIT Tony
Géomètre-Expert ing instruct.
Chaussée de Douai, 298
7500 TOURNAI
GEO/04/0826

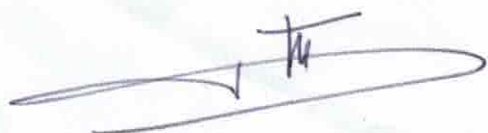

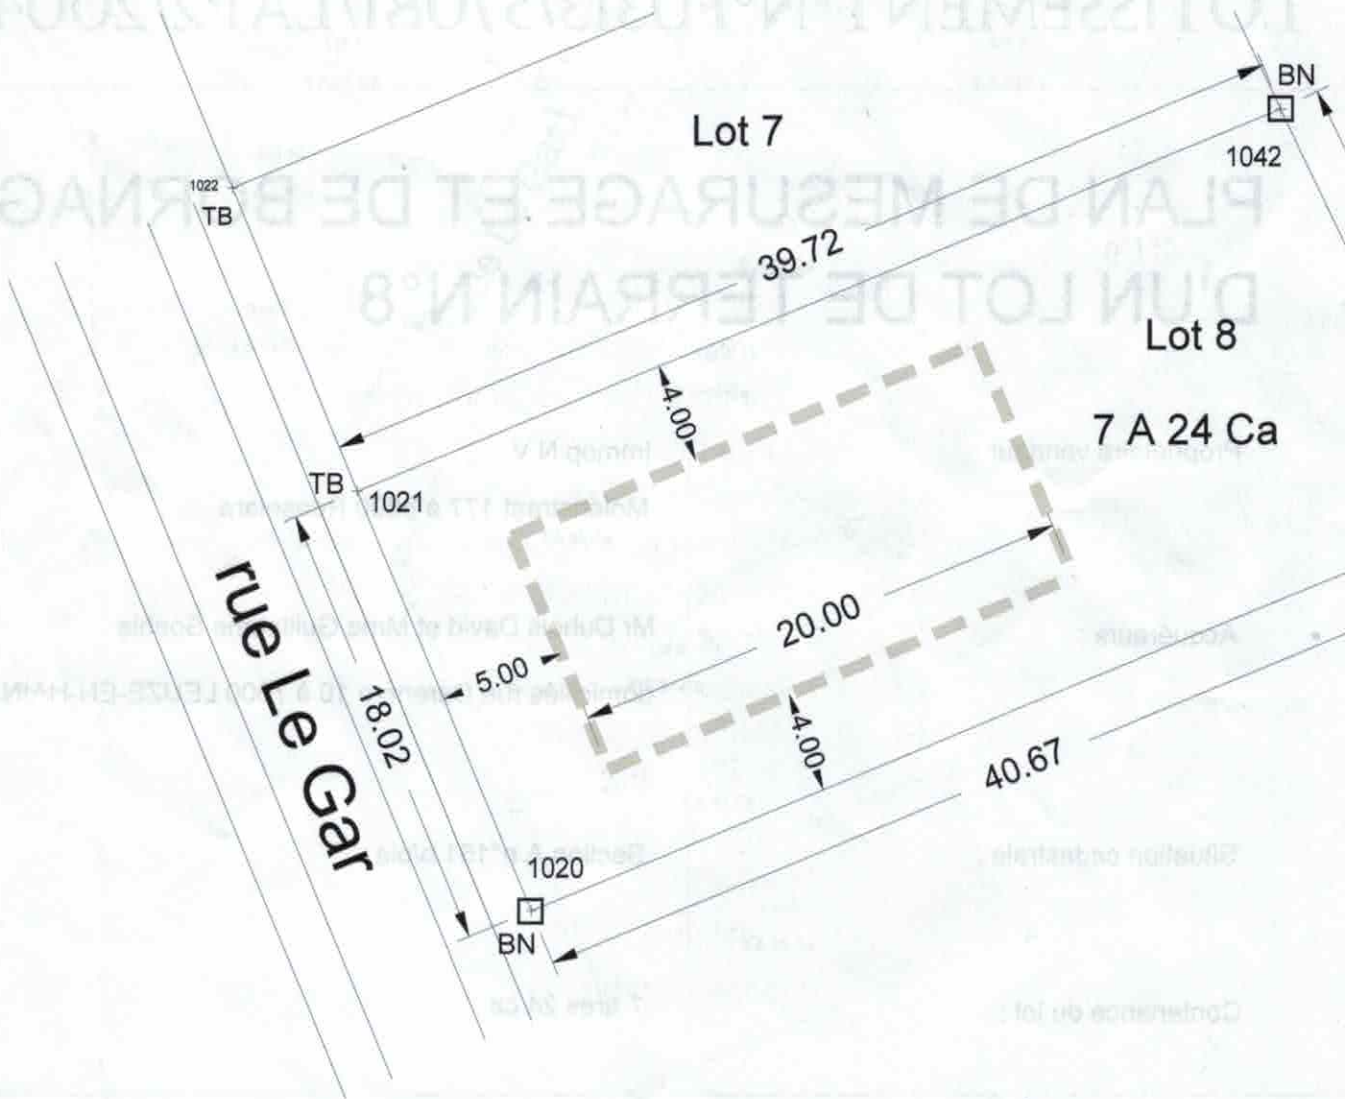
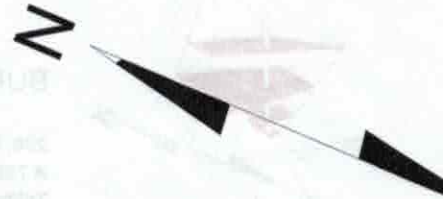


Tableau des coordonnées locales

N° Point	X	Y
1020	194.217	61.905
1021	187.338	78.559
1042	224.064	93.679
1043	231.811	77.414


Légende :

- BN ☐ Borne Nouvelle
- BE ☐ Borne Existante
- TB Trait sur Bordure (bordure = limite)
- CV ☐ Chambre de Visite
- ATF ☐ Armoire TF
- PS ☐ Panneau de signalisation
- RE ☐ Raccordement télédistribution
- TE ☐ Taque d'Eau (pavé repère)
- PE ☐ Poteau d'Eclairage
- BI ☐ Bouche d'Incendie
- égout public
- clôture
- haie
- AV ☐ Avaloir
- zone capable de bâtisse

ECH : 1/300

Plan d'occupation

BARRY

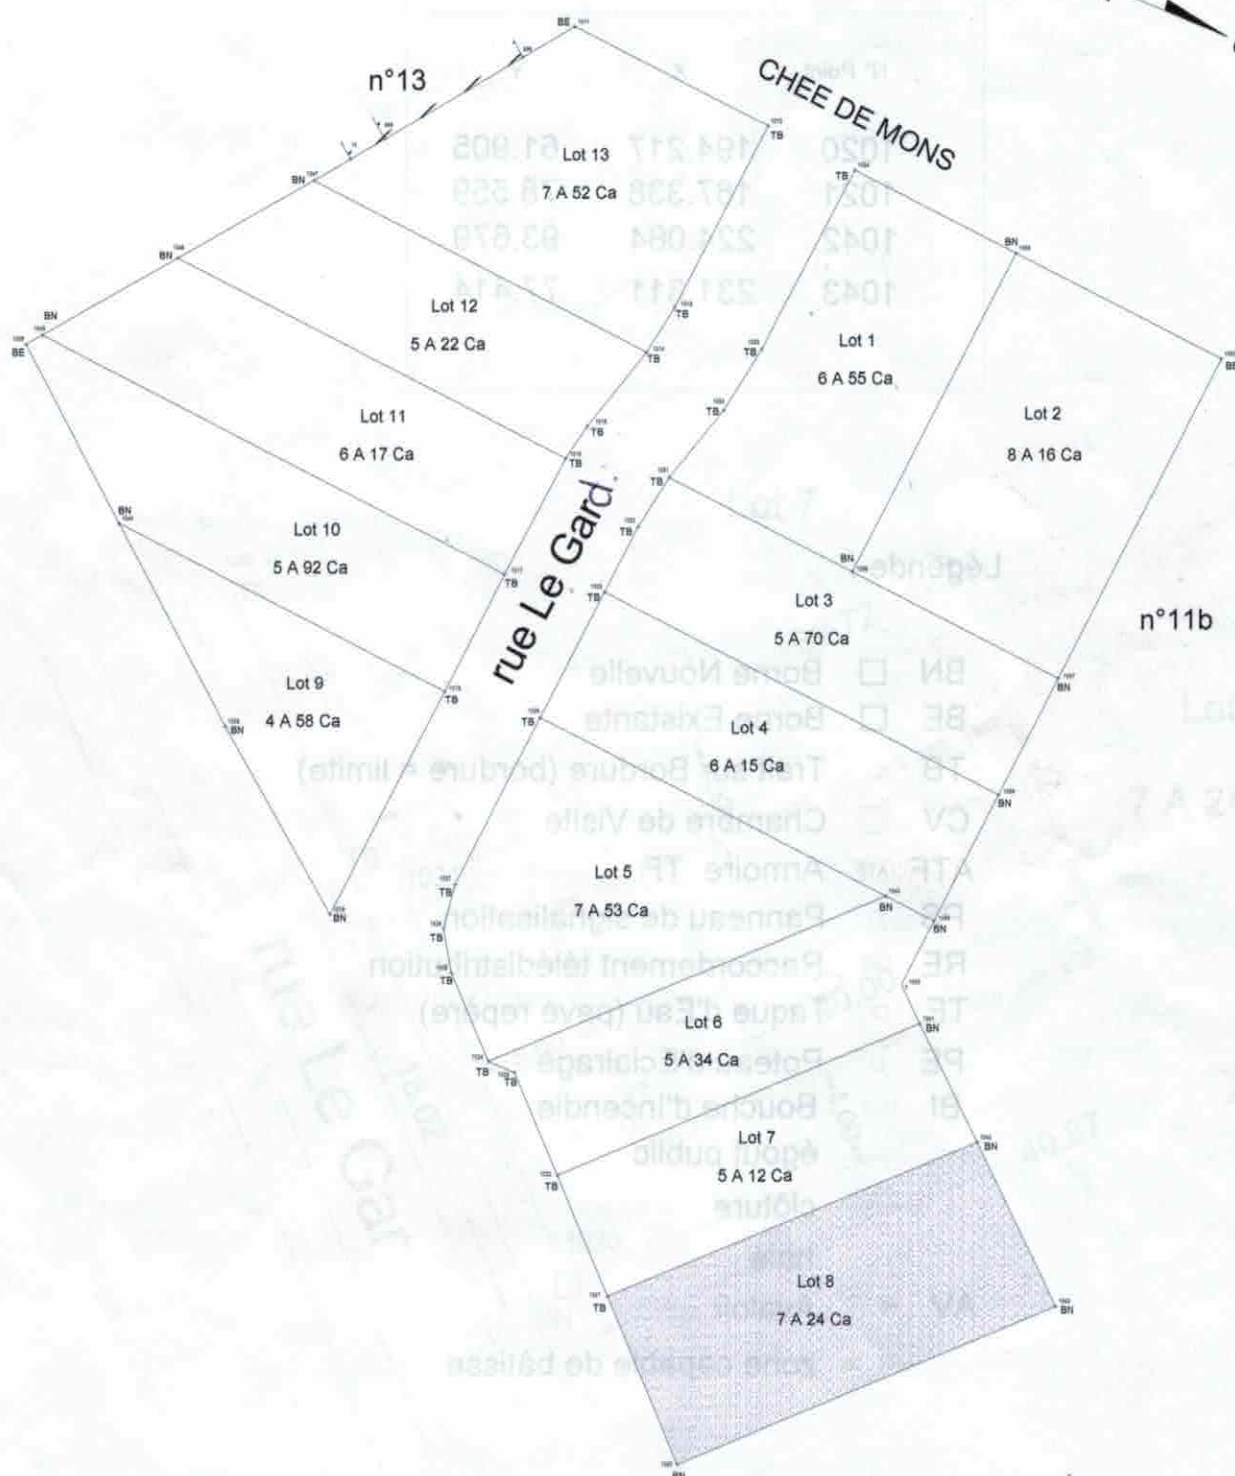

RUE DE L'EGLISE