



Appartement
N°05

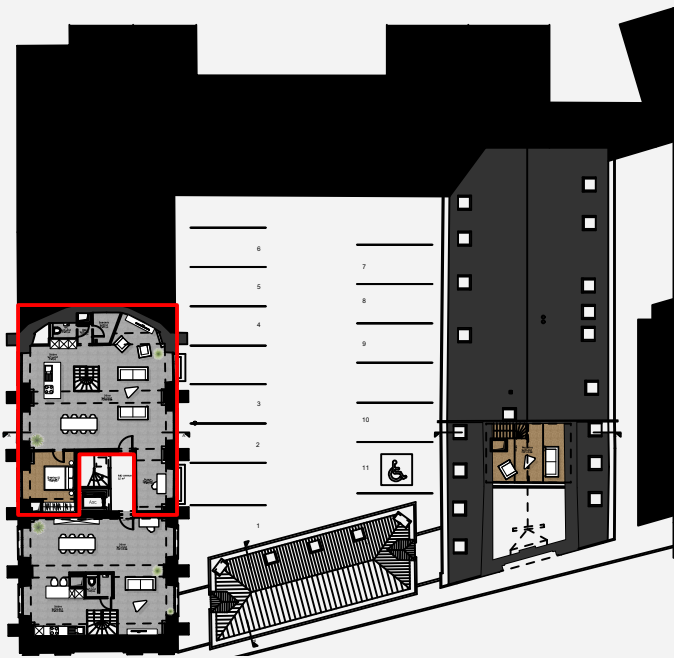

1 duplex	3 chambres	1 salle de bain
2 façades	1 cuisine	1 buanderie
184,8 m ² (brut)	132,4 m ² (net)	

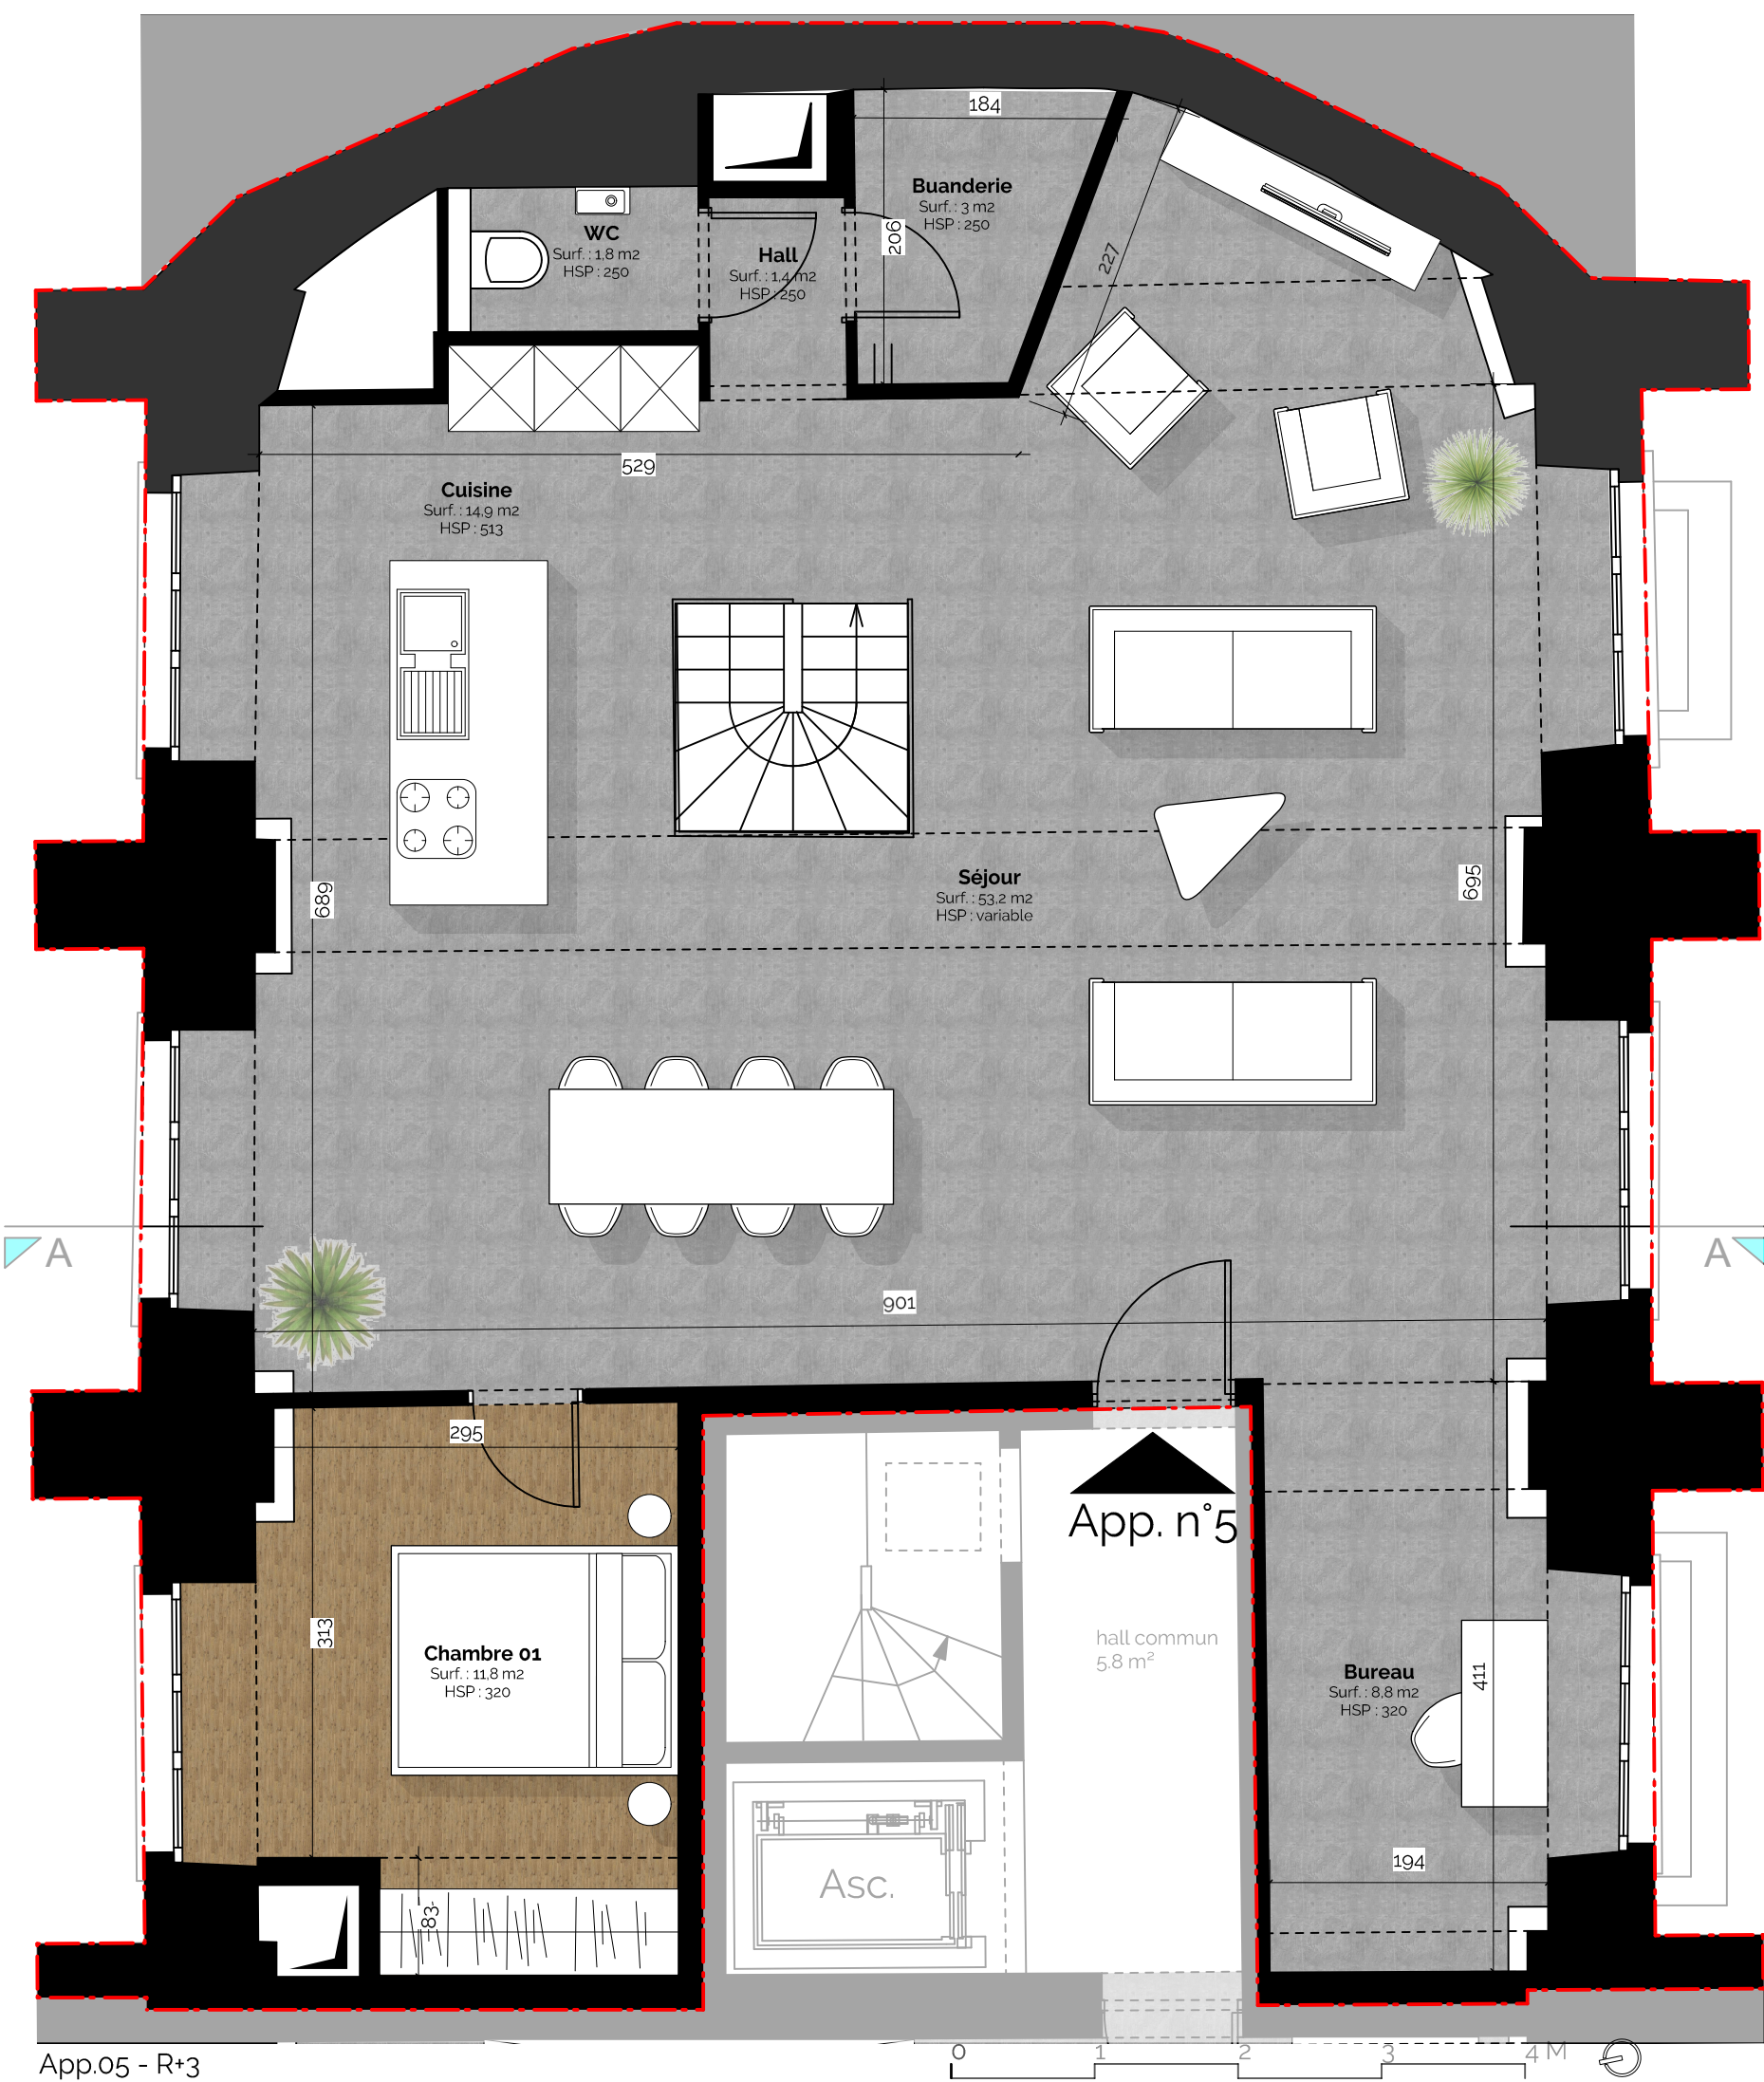


Plans, cotations, surfaces et équipements non contractuels. Reproduction interdite sans accord écrit. Les mesures reprises aux plans sont fournies à titre indicatif, celles-ci peuvent varier lors de l'édification d'un 1/20 en faveur ou en défaveur de l'acheteur. Promoteur: Récollectines s.a.

Appartement
N°05



1 duplex	3 chambres	1 salle de bain
2 façades	1 cuisine	1 buanderie
184,8 m ² (brut)	132,4 m ² (net)	

COUVENT DES
RECOLLECTINES

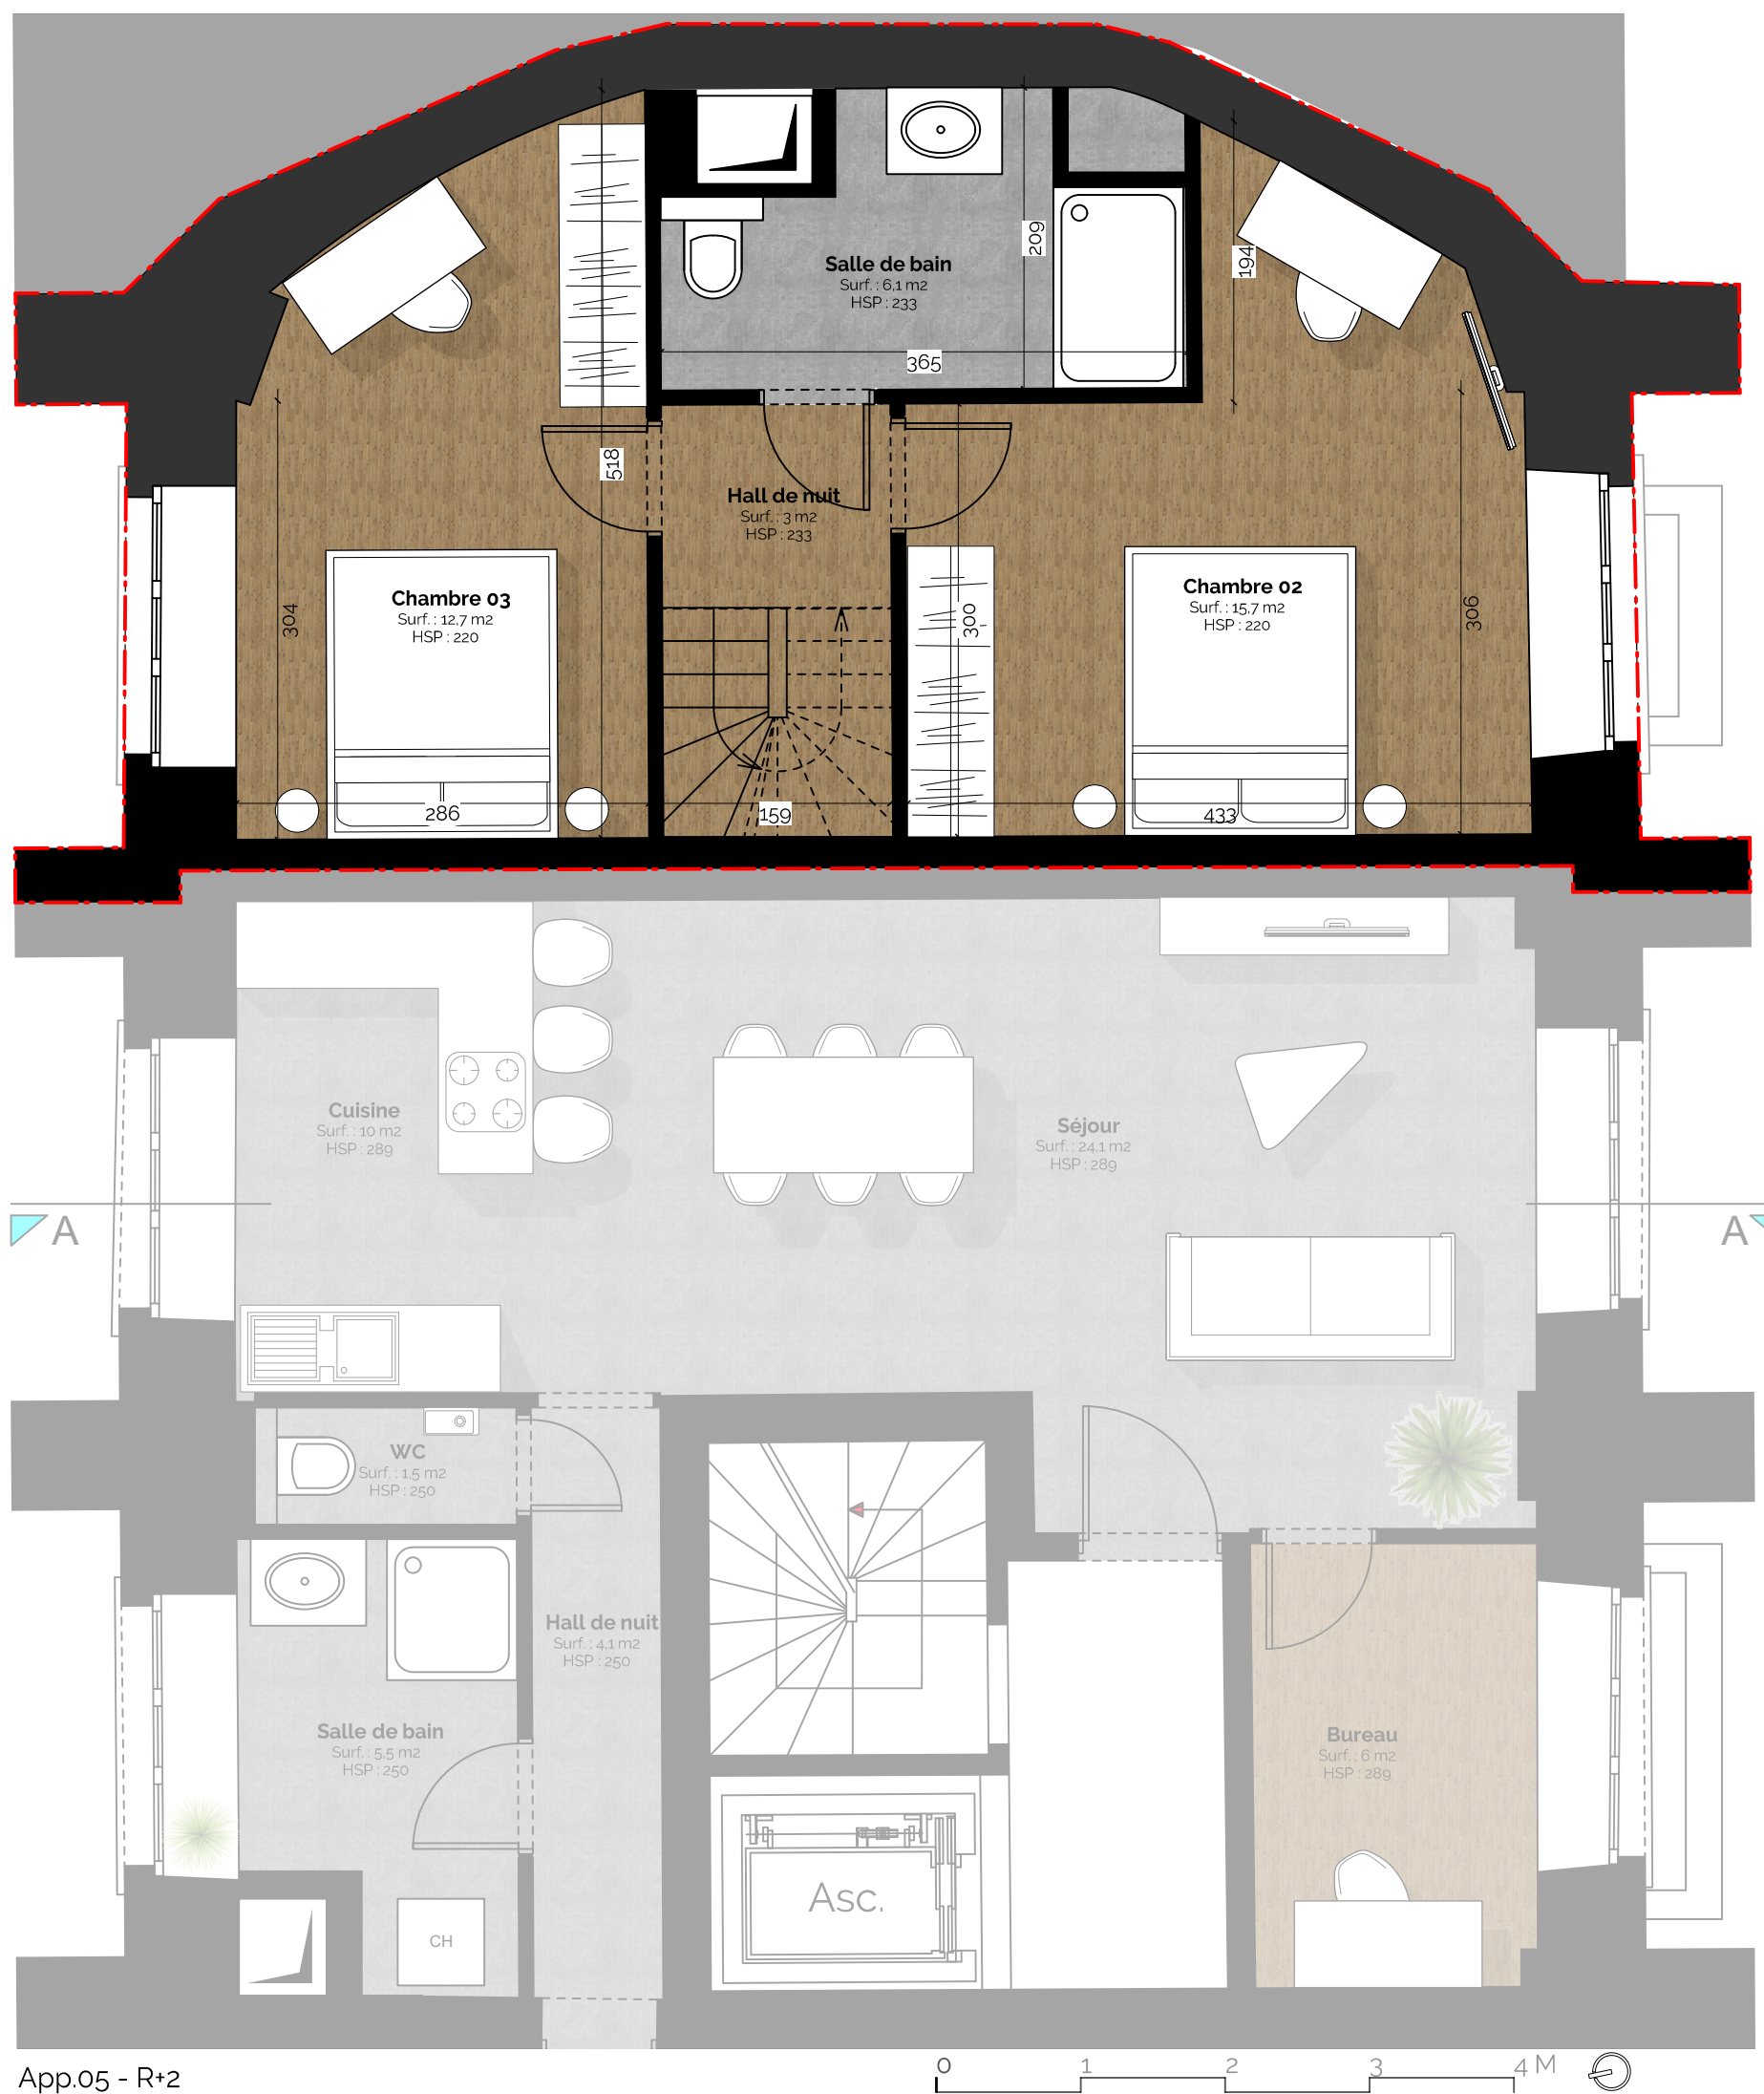

App.05 - R+2

Plans, cotations, surfaces et équipements non contractuels. Reproduction interdite sans accord écrit. Les mesures reprises aux plans sont fournies à titre indicatif, celles-ci peuvent varier lors de l'édification d'un 1/20 en faveur ou en défaveur de l'acheteur. Promoteur: Récollectines s.a.