


Appartement
N°13

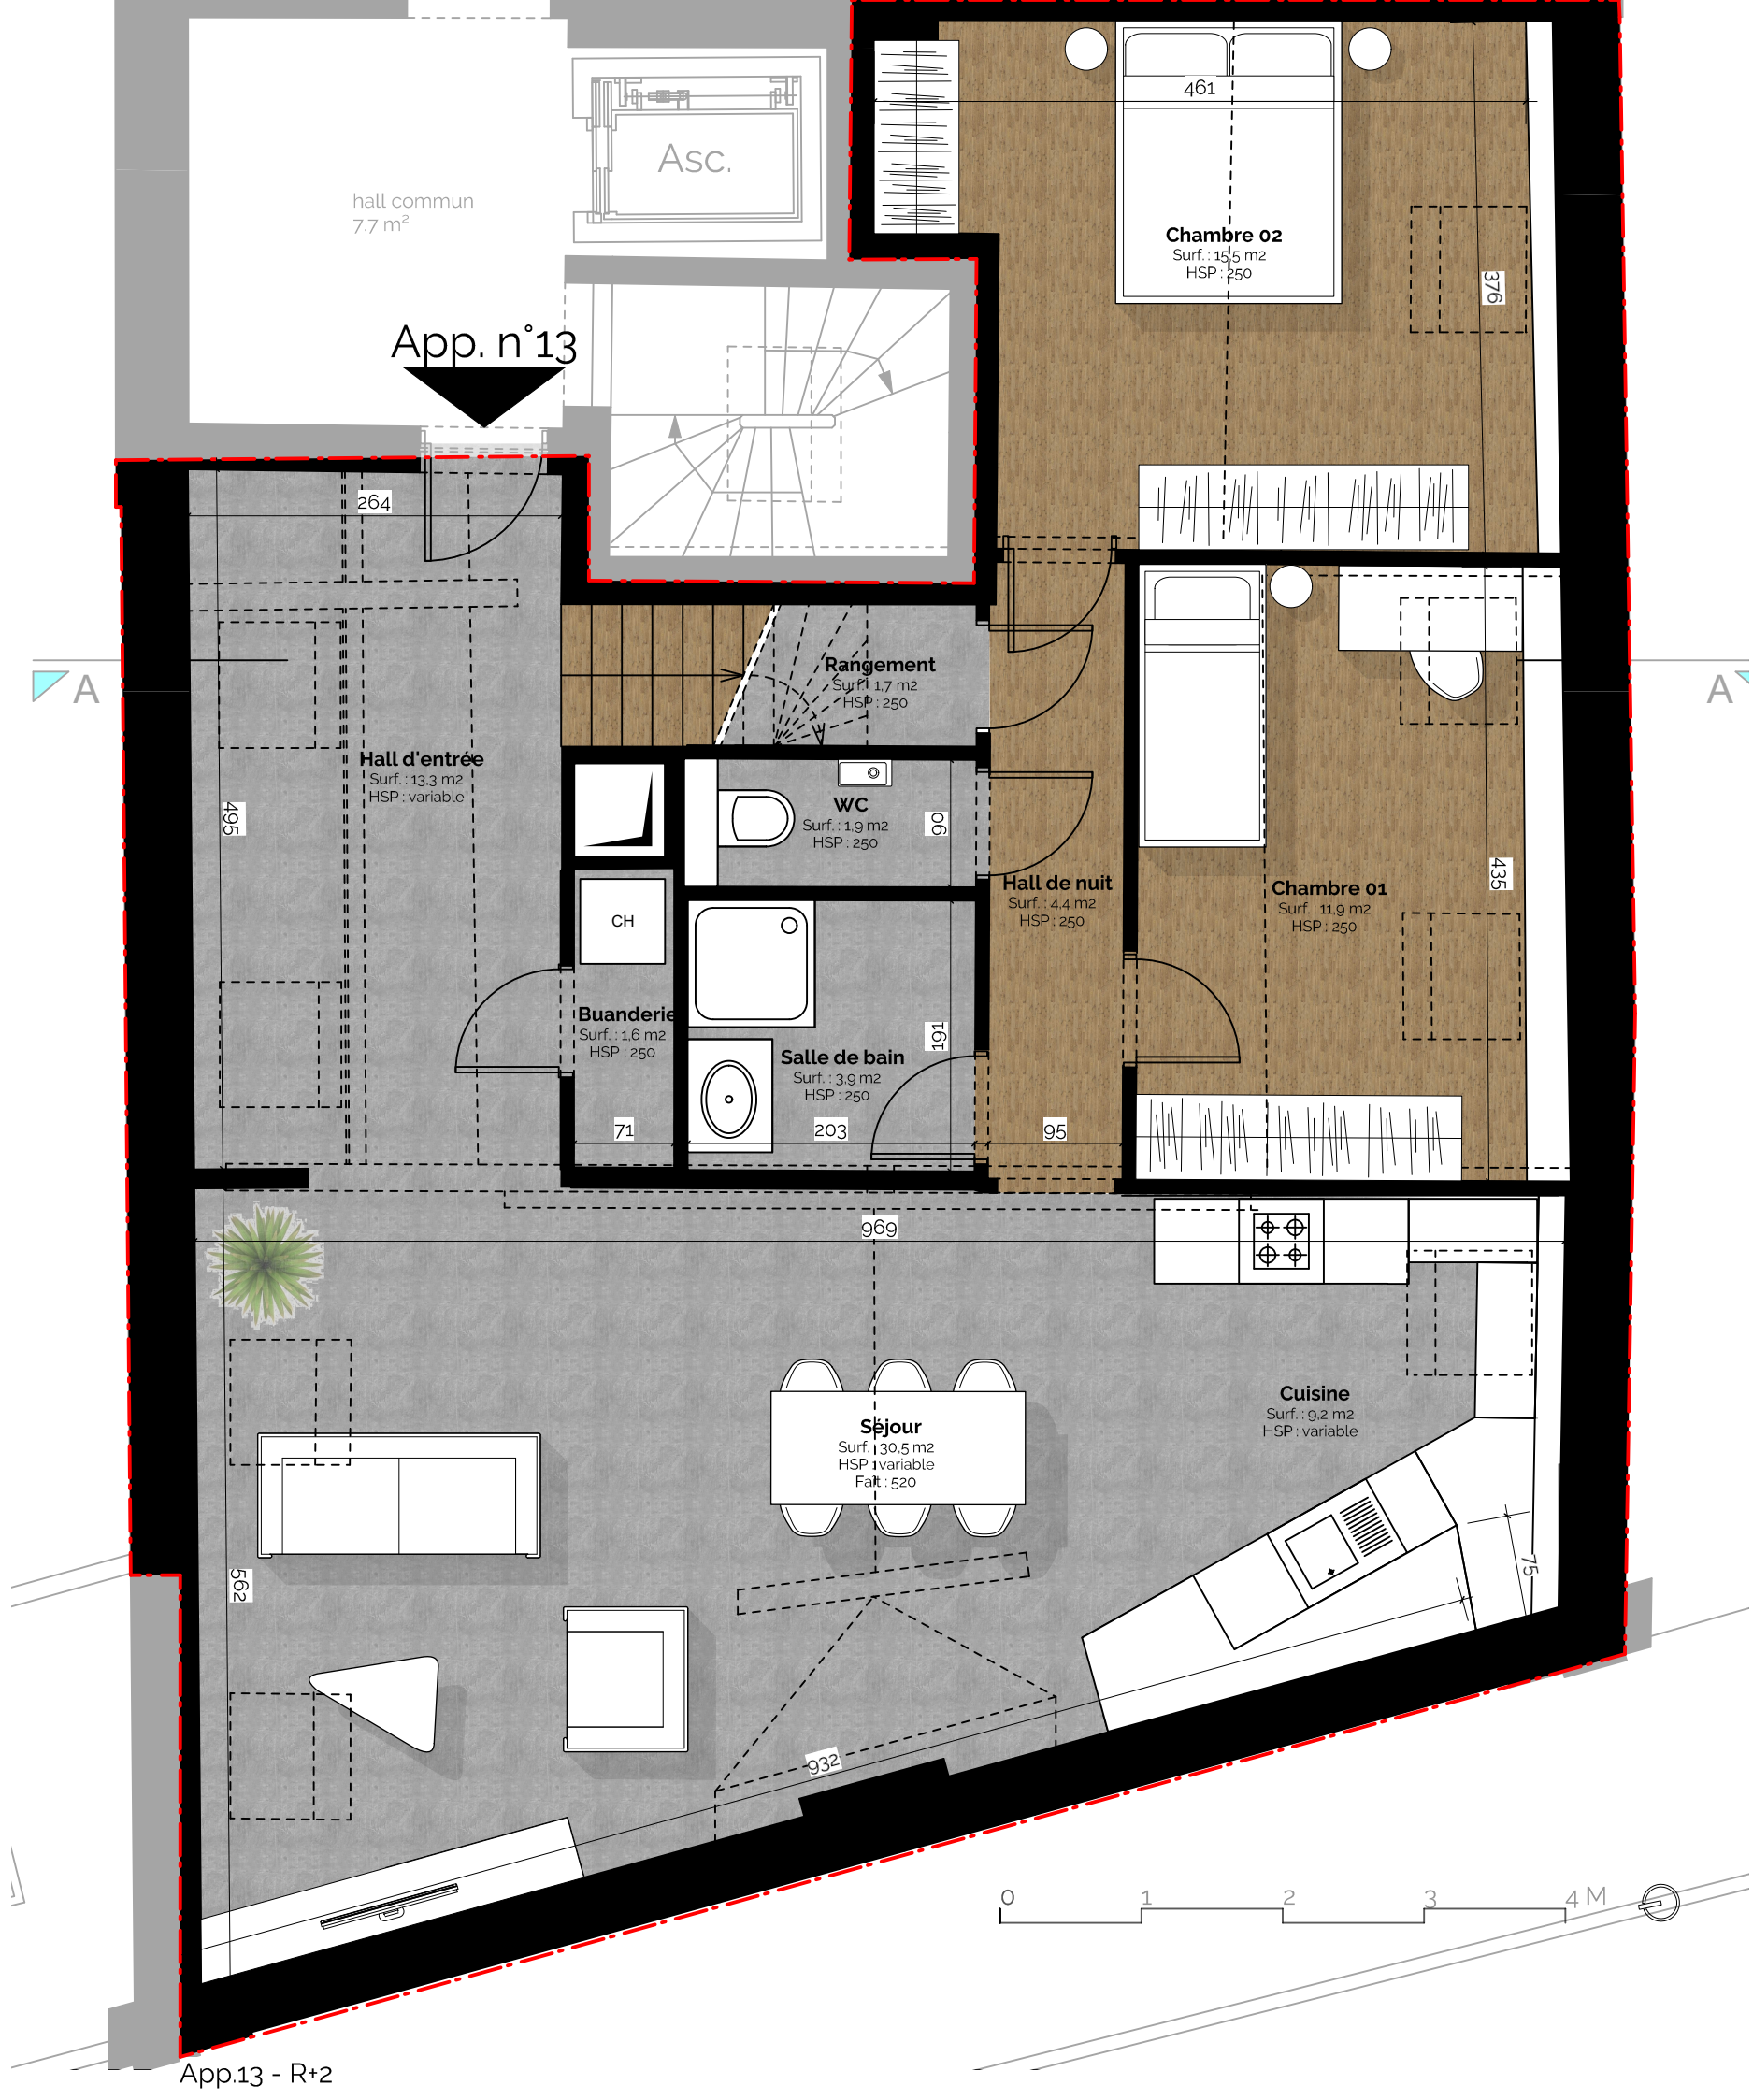


1 duplex	2 chambres	1 salle de bain
3 façades	1 cuisine	1 buanderie
145 m ² (brut)	115,7 m ² (net)	

COUVENT DES
RECOLLECTINES




Appartement
N°13

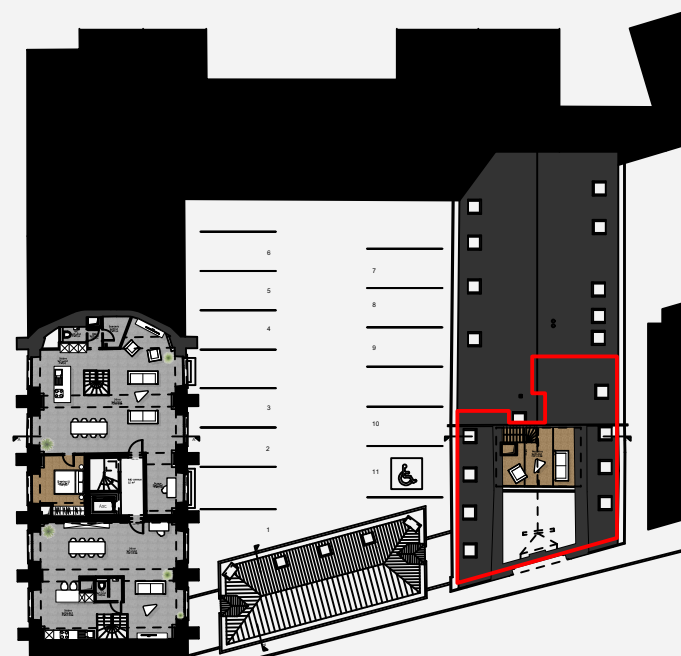

1 duplex	2 chambres	1 salle de bain
3 façades	1 cuisine	1 buanderie
145 m ² (brut)	115,7 m ² (net)	

COUVENT DES
RECOLLECTINES

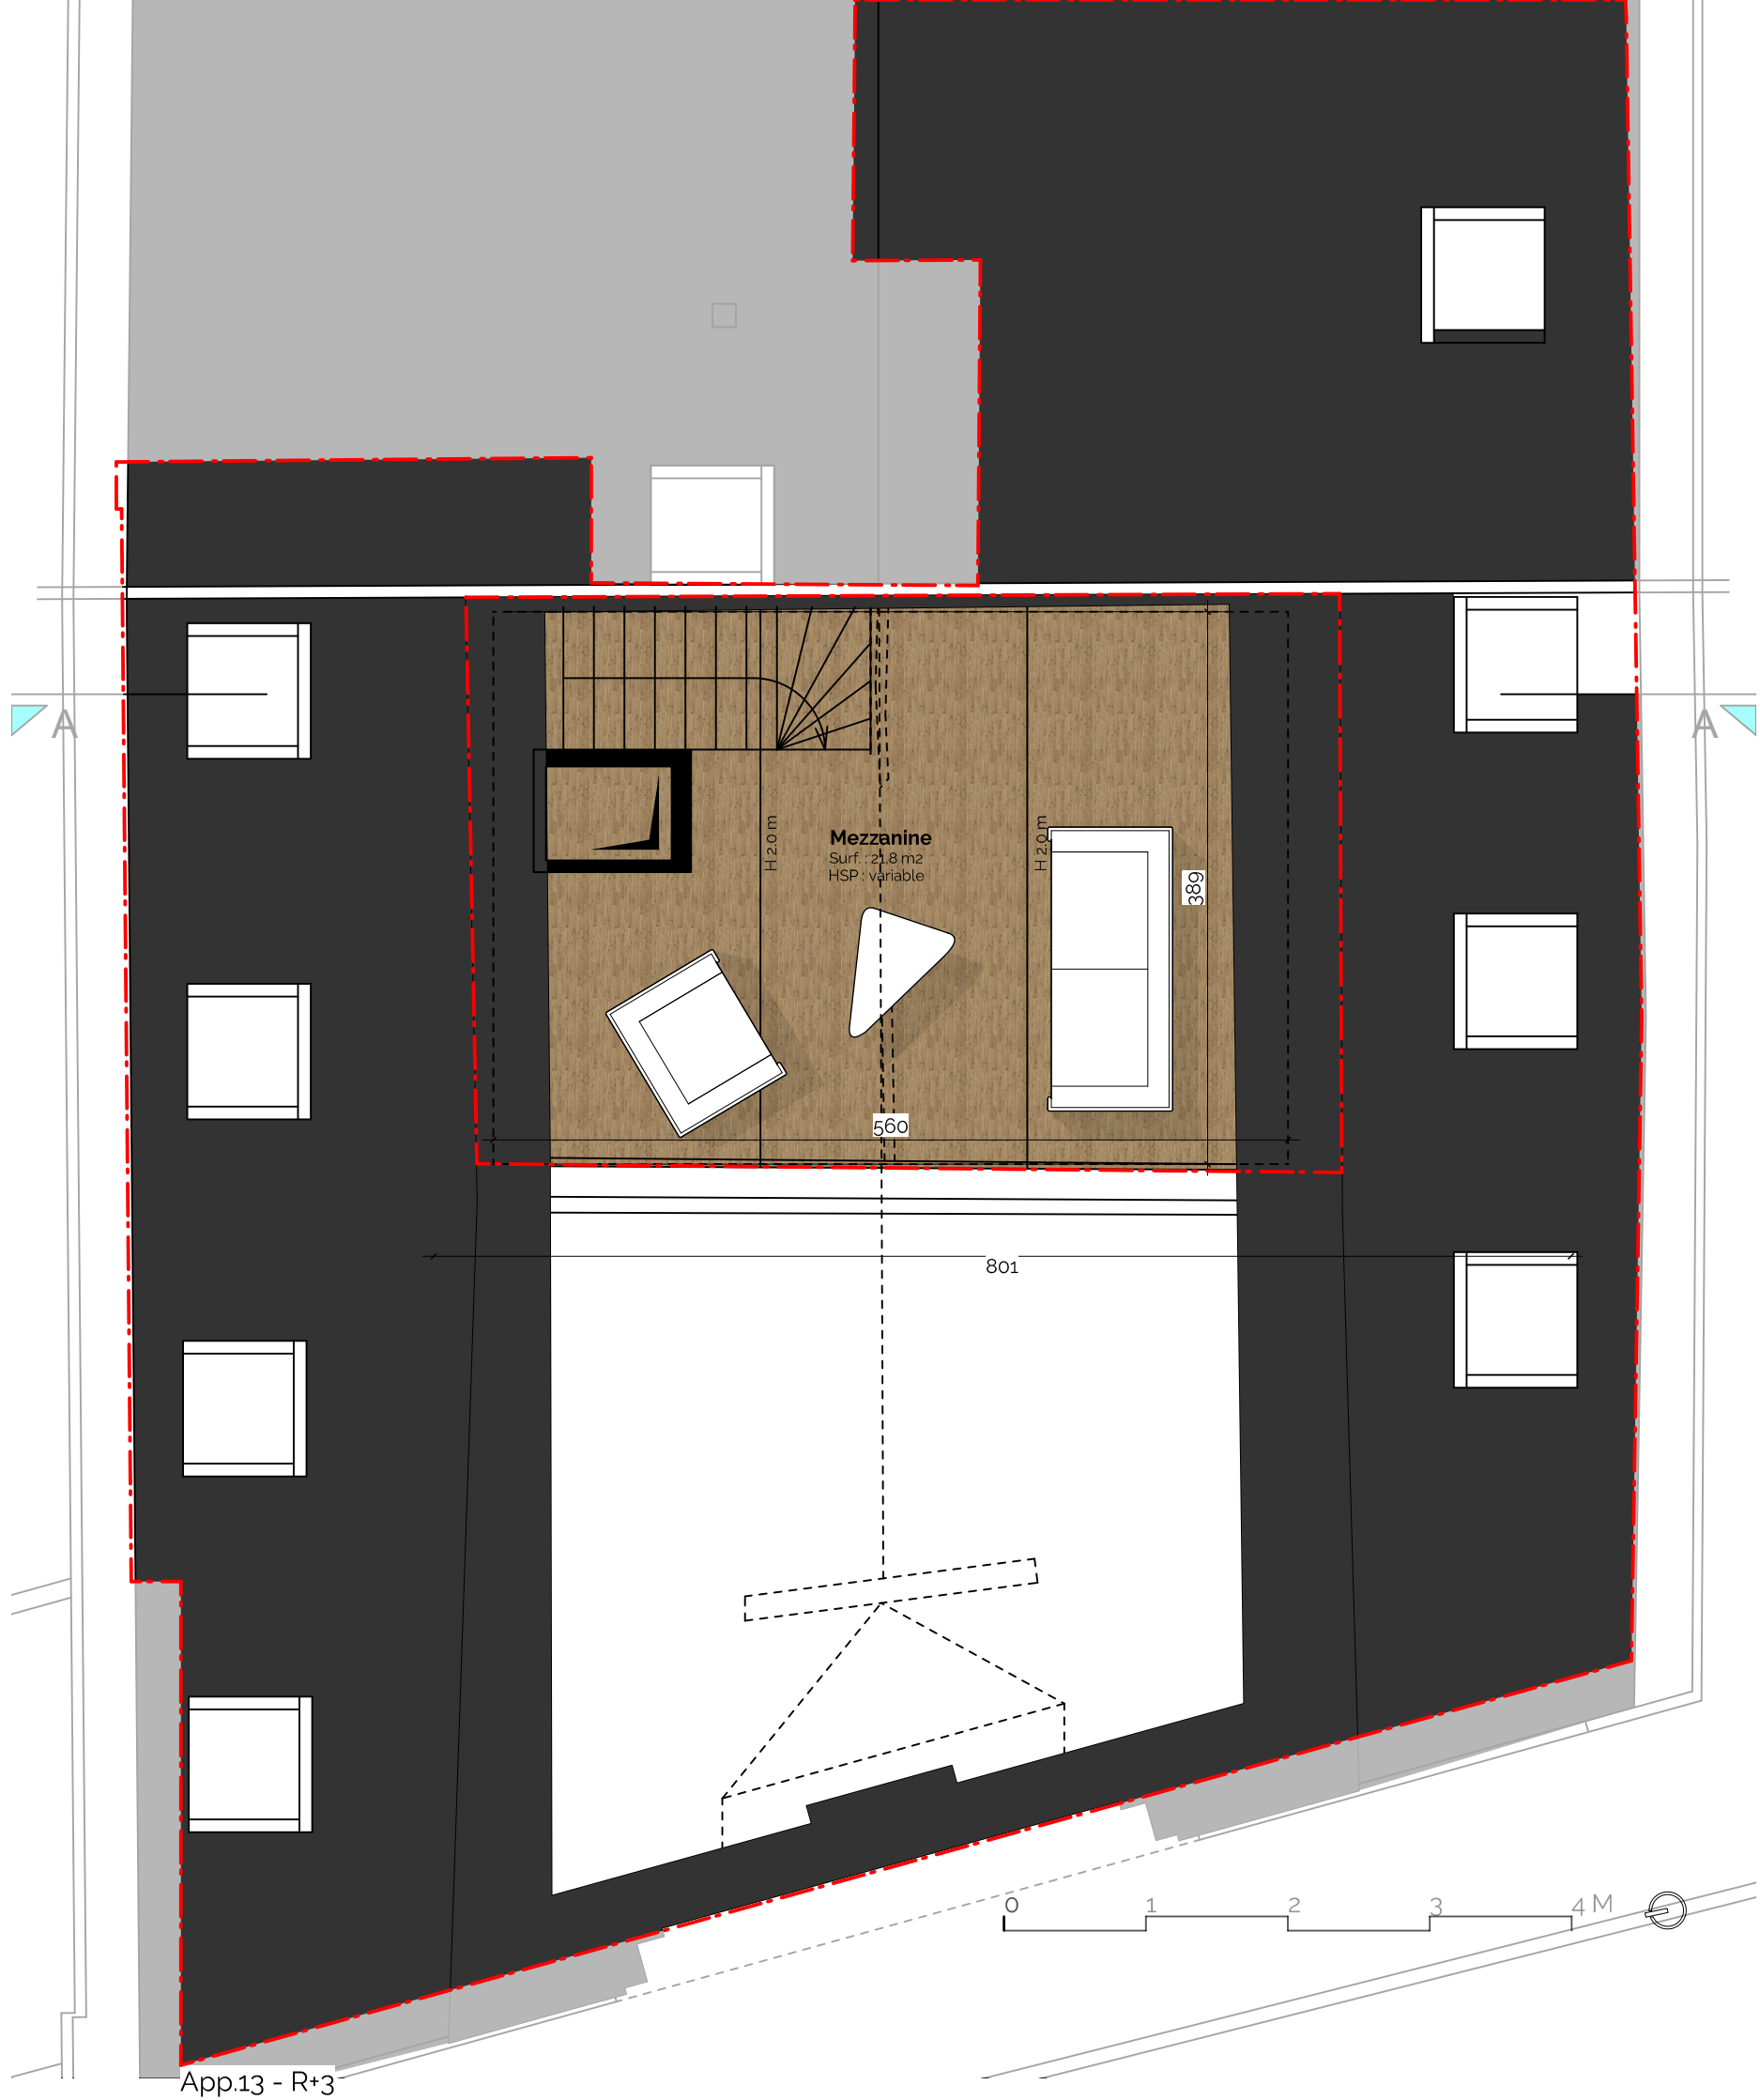

Plans, cotations, surfaces et équipements non contractuels. Reproduction interdite sans accord écrit. Les mesures reprises aux plans sont fournies à titre indicatif, celles-ci peuvent varier lors de l'édification d'un 1/20 en faveur ou en défaveur de l'acheteur. Promoteur: Récollectines sa.