

B 244 S3

succession DE VOOGHT Jacques
av. E. Duray, 36 à 1050 Bruxelles

Rue d'Aquinot
chemin 35

alignement suite à la cession
permis de bâtir LS5/F/152 du 03/01/1974

alignement suivant l'axe

piquet en béton d'angle à usage de borne

clôture piquets en béton à limite

accès vers les terrains de fond



B 244 P3 reste


DEKKERS Monique
rue d'Aquinot, 7 à 1380 Lasne

B 244 P3 pied

B 244 E4

B 244 D4

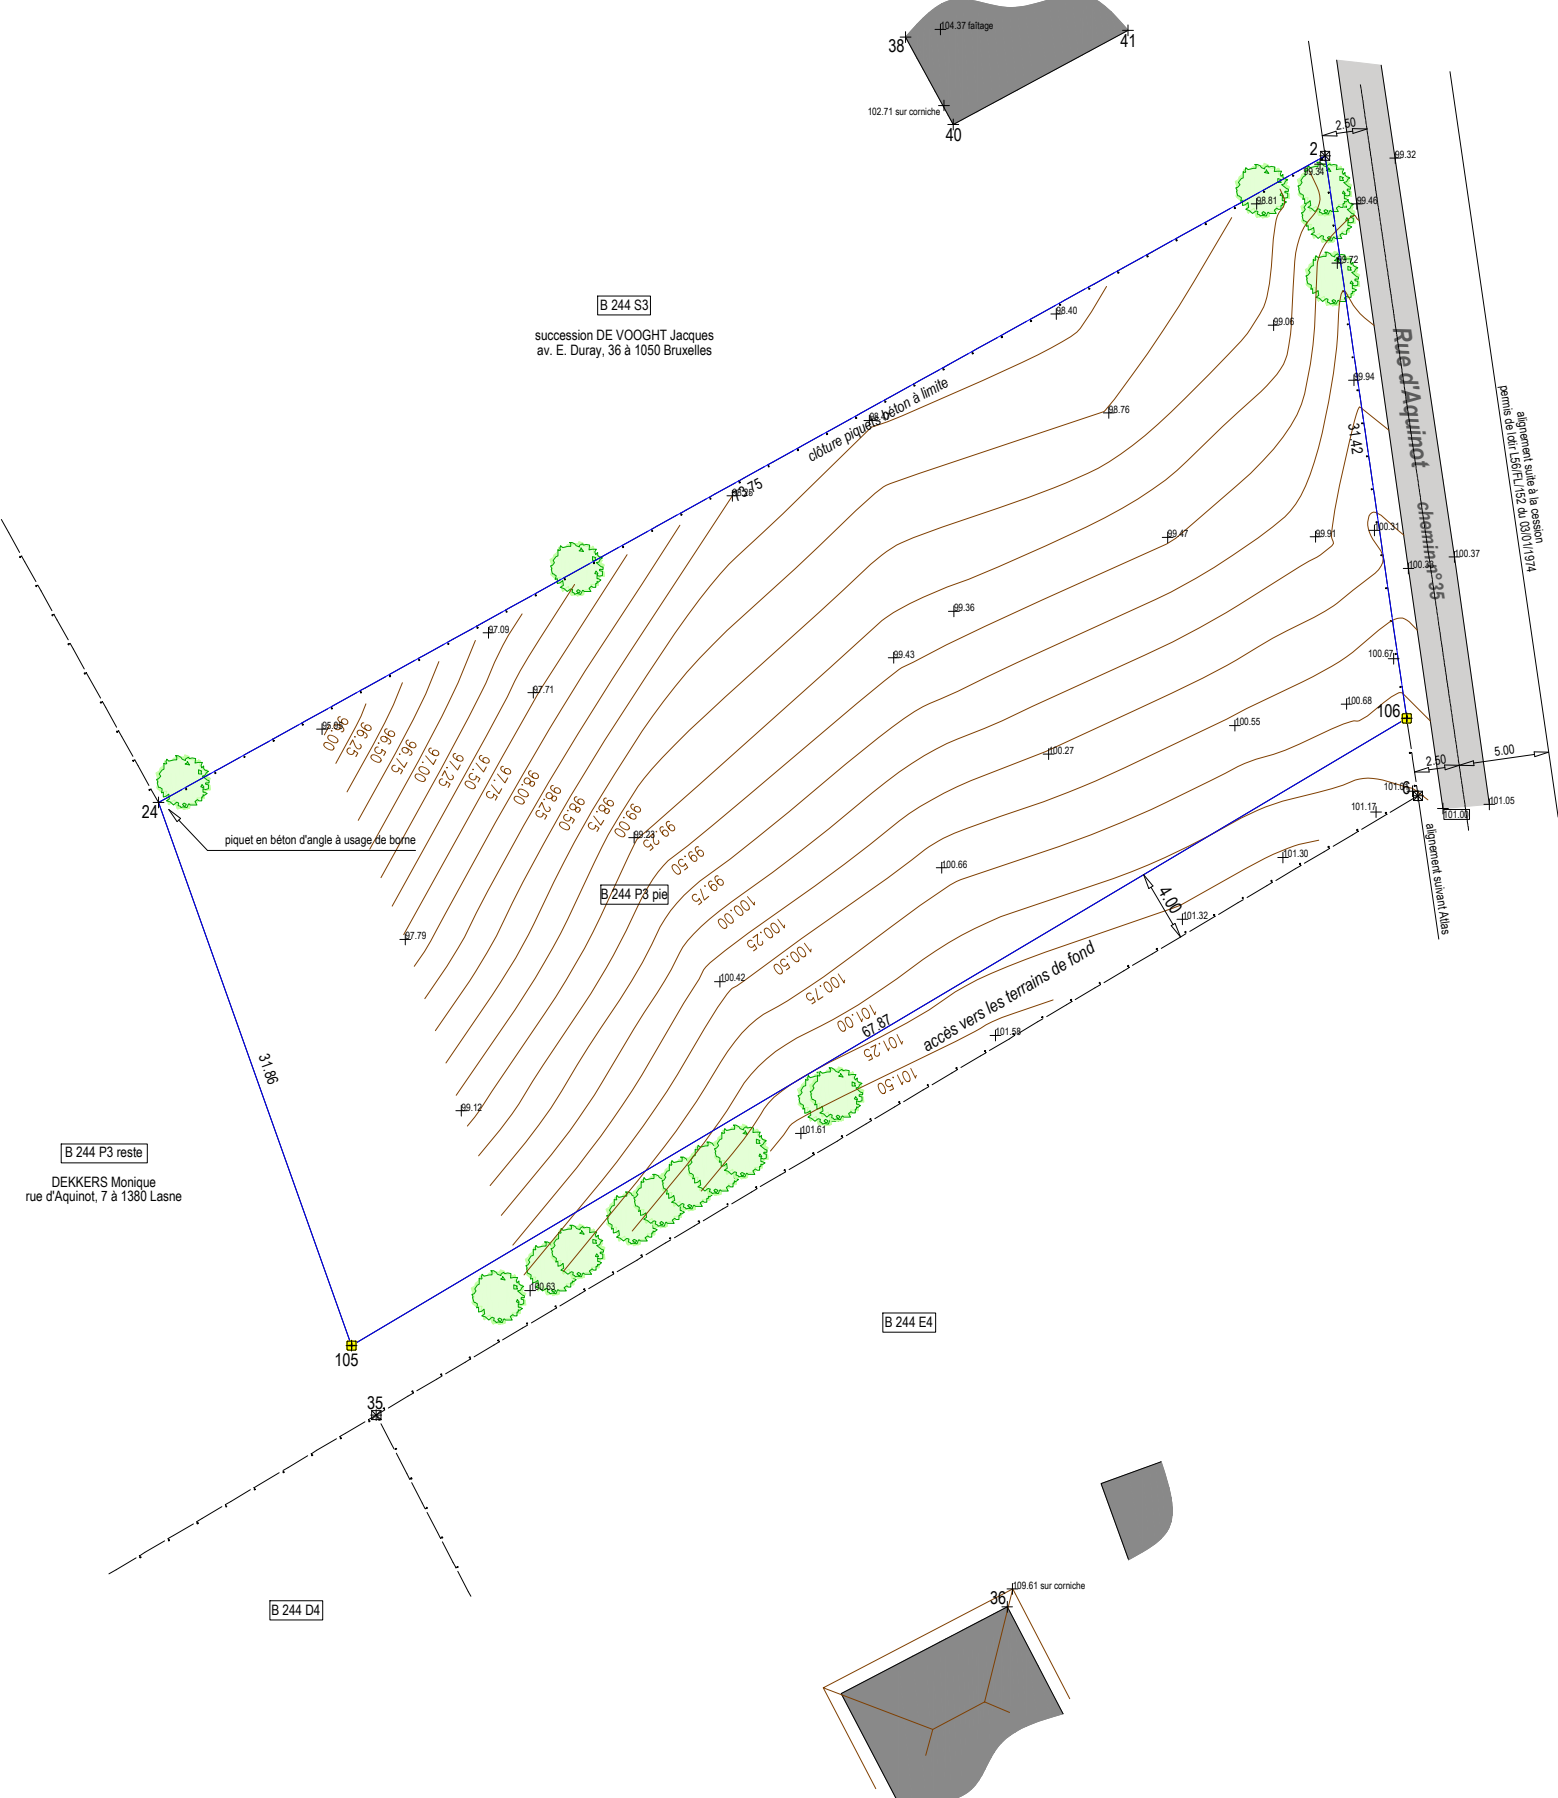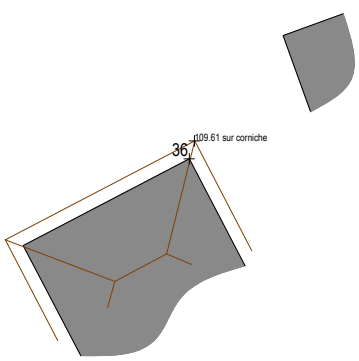

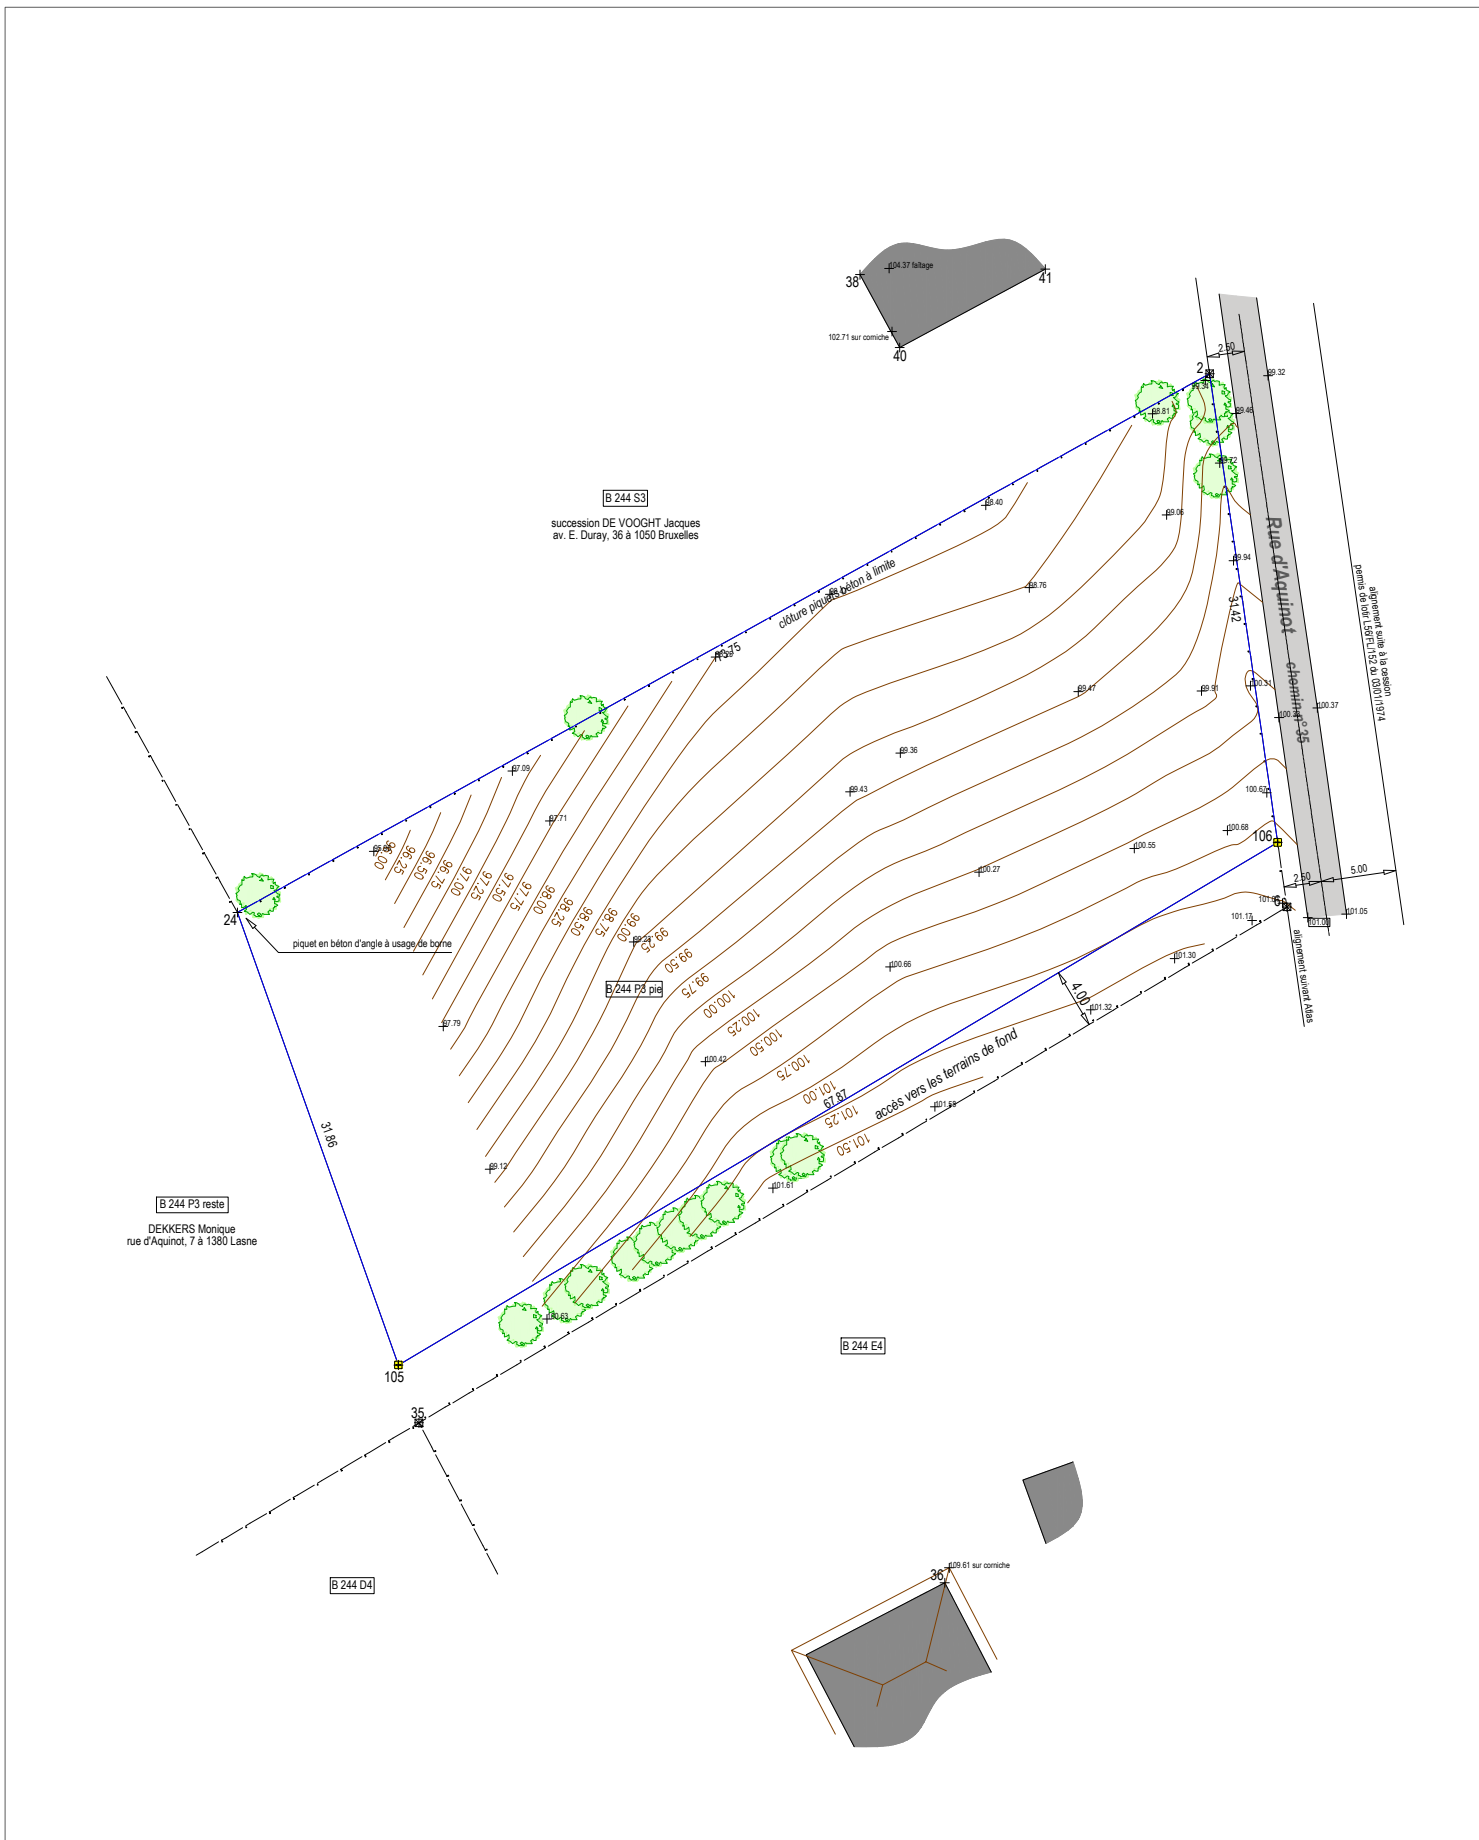

MAITRE DE L'OUVRAGE: Hachim Benbouchta		ARCHITECTES: URBAN PLATFORM, sc.			
PROJET		CODE	ETAPE	ECHELLE	TYPE
AQU 004 HOUSE		085	ES		
PLAN		ZONE	NIV.	ORIENT.	DATE
BORNAGE GEOMETRE					
					EMET.
					N°PLAN
					INDICE