


COMMUNE DE PROFONDEVILLE 1ère DIV.

Plan de mesurage d'une parcelle cadastrée section A n°46 E13, d'une contenance de 12a 13ca, appartenant à Madame GALANT Andrée

ECHELLE : 1/500

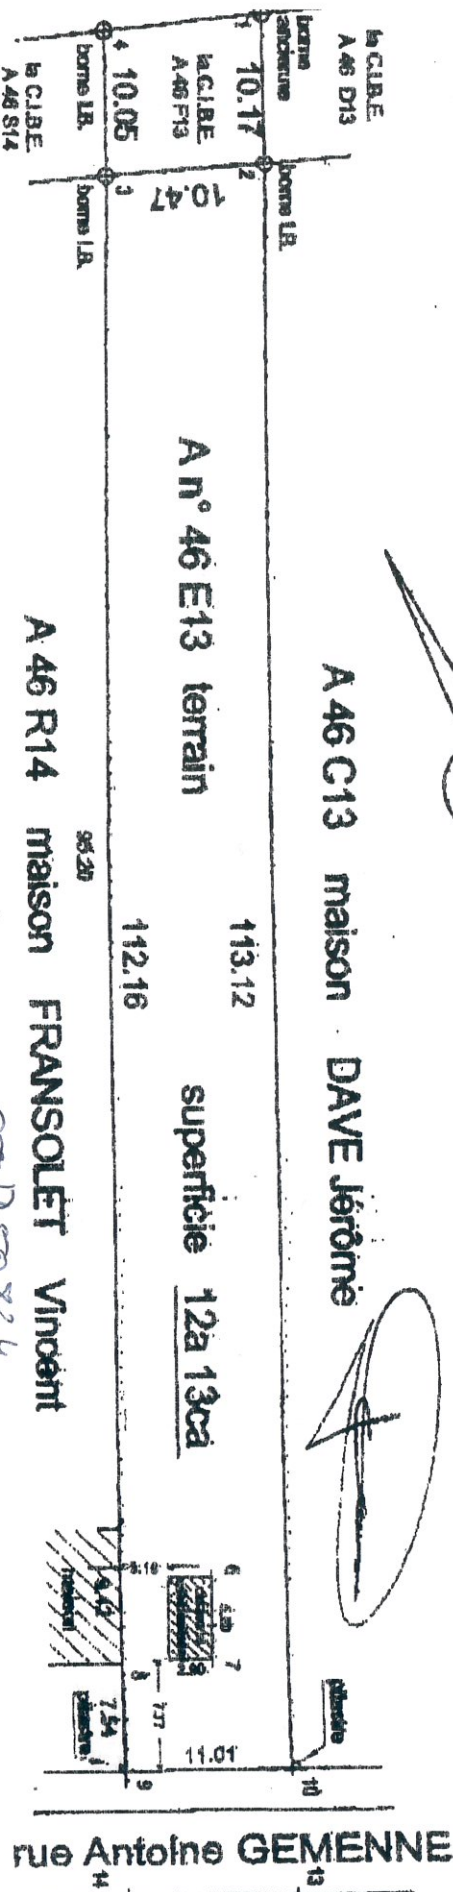

A 46 R14 maison FRANSOLET Vincent

087/350834
0476/955848

COORDONNEES LOCALES

N°	X	Y
1	48.89	60.37
2	59.16	60.80
3	60.06	50.07
4	50.00	50.00
5	159.89	58.00
6	104.46	56.95
7	164.06	48.81
8	172.26	50.00
9	172.26	51.01
10	161.40	61.08
11	161.24	48.82

POINTS	DISTANCES
3-2	10.47
2-10	113.12
10-9	11.01
9-8	7.54
8-3	104.81
SUPERFICIE =	1212.85

Dressé le 9 janvier 2007, par le soussigné

Gale J

DOYEN Patrick, géomètre-expert immobilier
rue Antoine Gemenne 29 - 5170 Profondeville
tél. 0475 669374