


Division DE DOBBELEER  
à Harlue

- Ce croquis n'est pas un plan de mesurage et ne peut donc être joint à un acte authentique devant Notaire ni être enregistré, il ne peut faire l'objet d'aucune modification sans l'accord express et écrit du Géomètre-Expert Patrice DESMIT, auteur dudit plan.  
- Toute reproduction, même partielle est strictement interdite.  
- Les cotes et contenances sont susceptibles de varier en fonction de la recherche des limites.

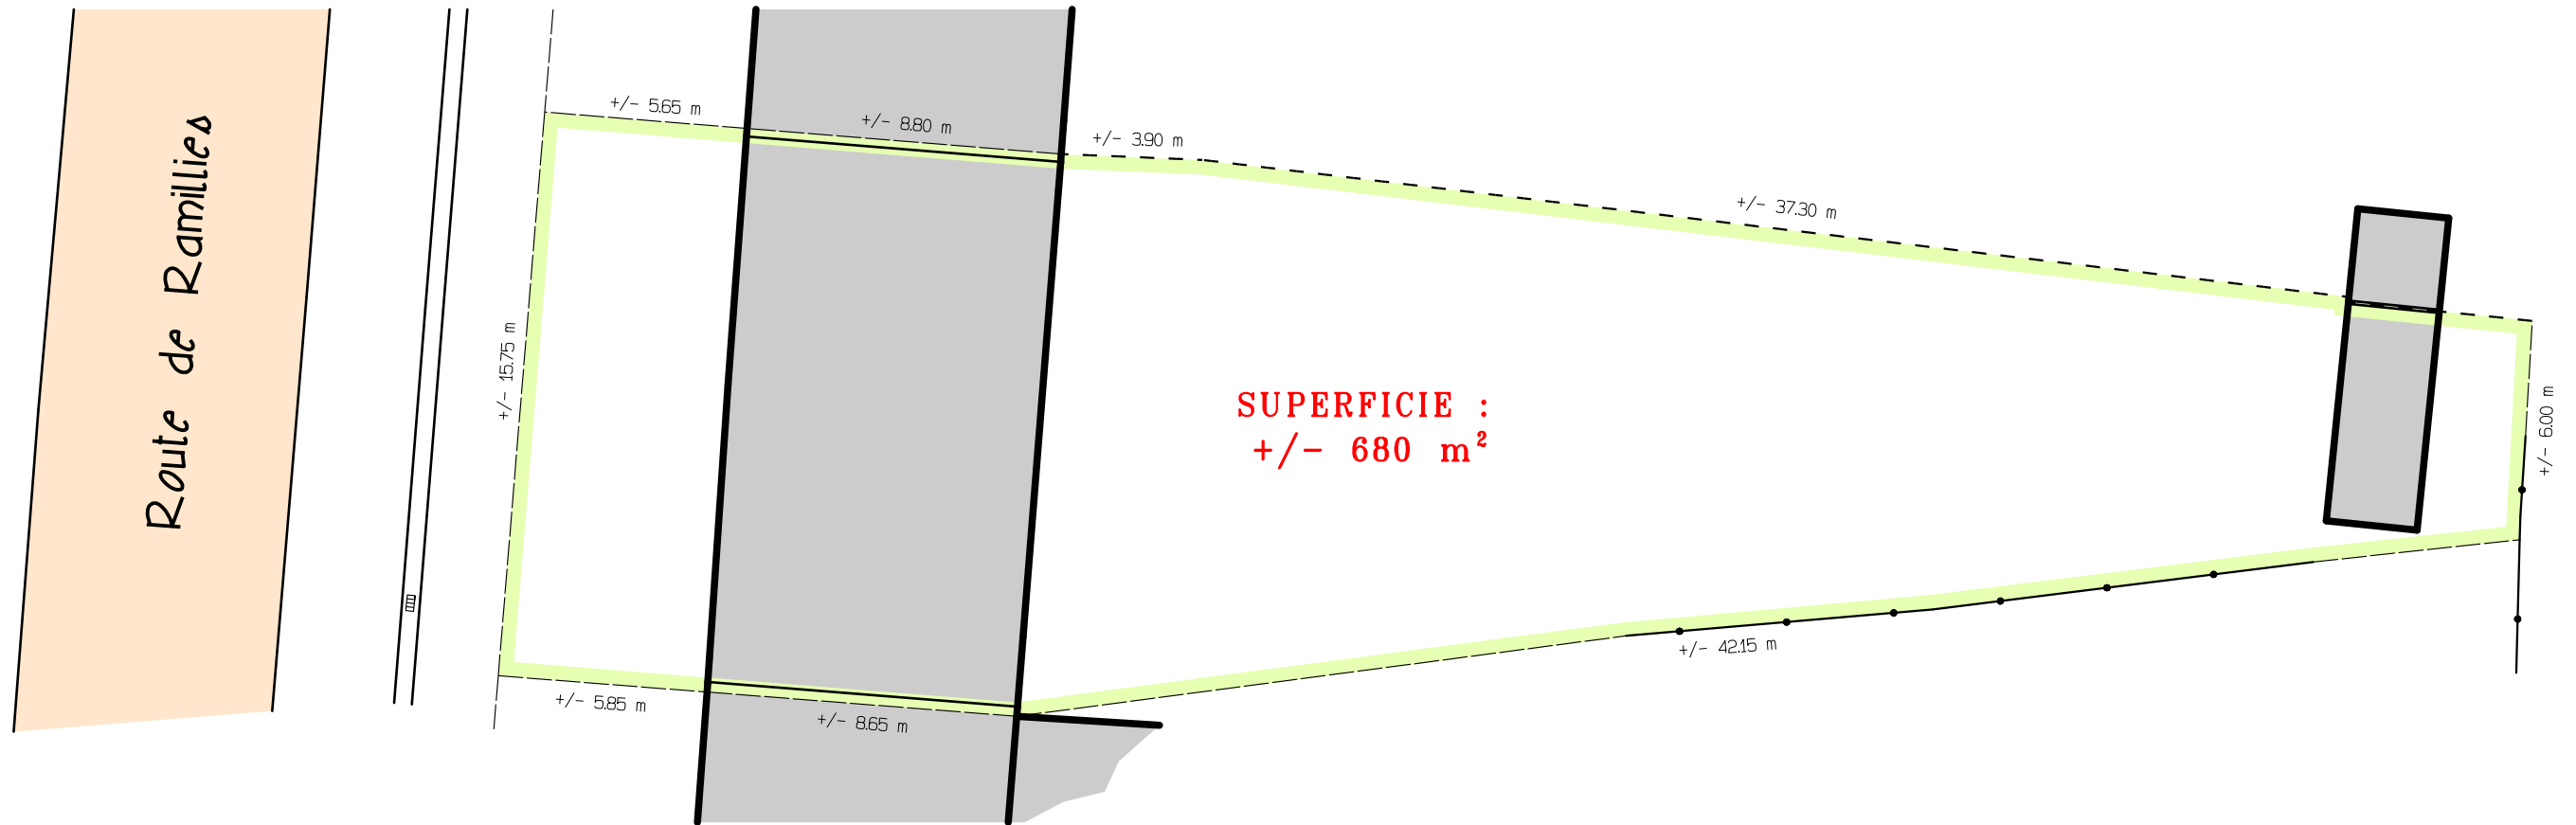

Bureau d'études

BUREAU :  
ROUTE DE RAMILLIES, 13  
5310 EGHEZEE  
Tél. : 081/81 34 42  
Courriel : frederic.lort@caninfra.be

SIÈGE SOCIAL :  
RUE DU JARDIN, 4  
5310 BOLINNE