

Propriété de M^r Verheyewegen Charles

Ancien rue des Primours et Félix Waelejaer

Forêt

Surface de 303 m²

Vu et accepté pour exécution conforme
Bruxelles, le 1^{er} Juillet 1927.
L'Entrepreneur,

Jurés à l'Etat de l'arrondissement de l'arrondissement
en date de ce jour, le 1^{er} Juillet 1927.

Chapelle


337 rue de la Chapelle

On pour être annexé à notre annotation
en ce jour, le 1^{er} Juillet 1927.


Bruxelles, le 1^{er} Juillet 1927.

Dressé par l'Architecte, soussigné
Bruxelles, 40 rue Joseph, le 24 Juin 1927.


NB.-Toutes les Cotes doivent être relevées sur place par l'Entrepreneur.

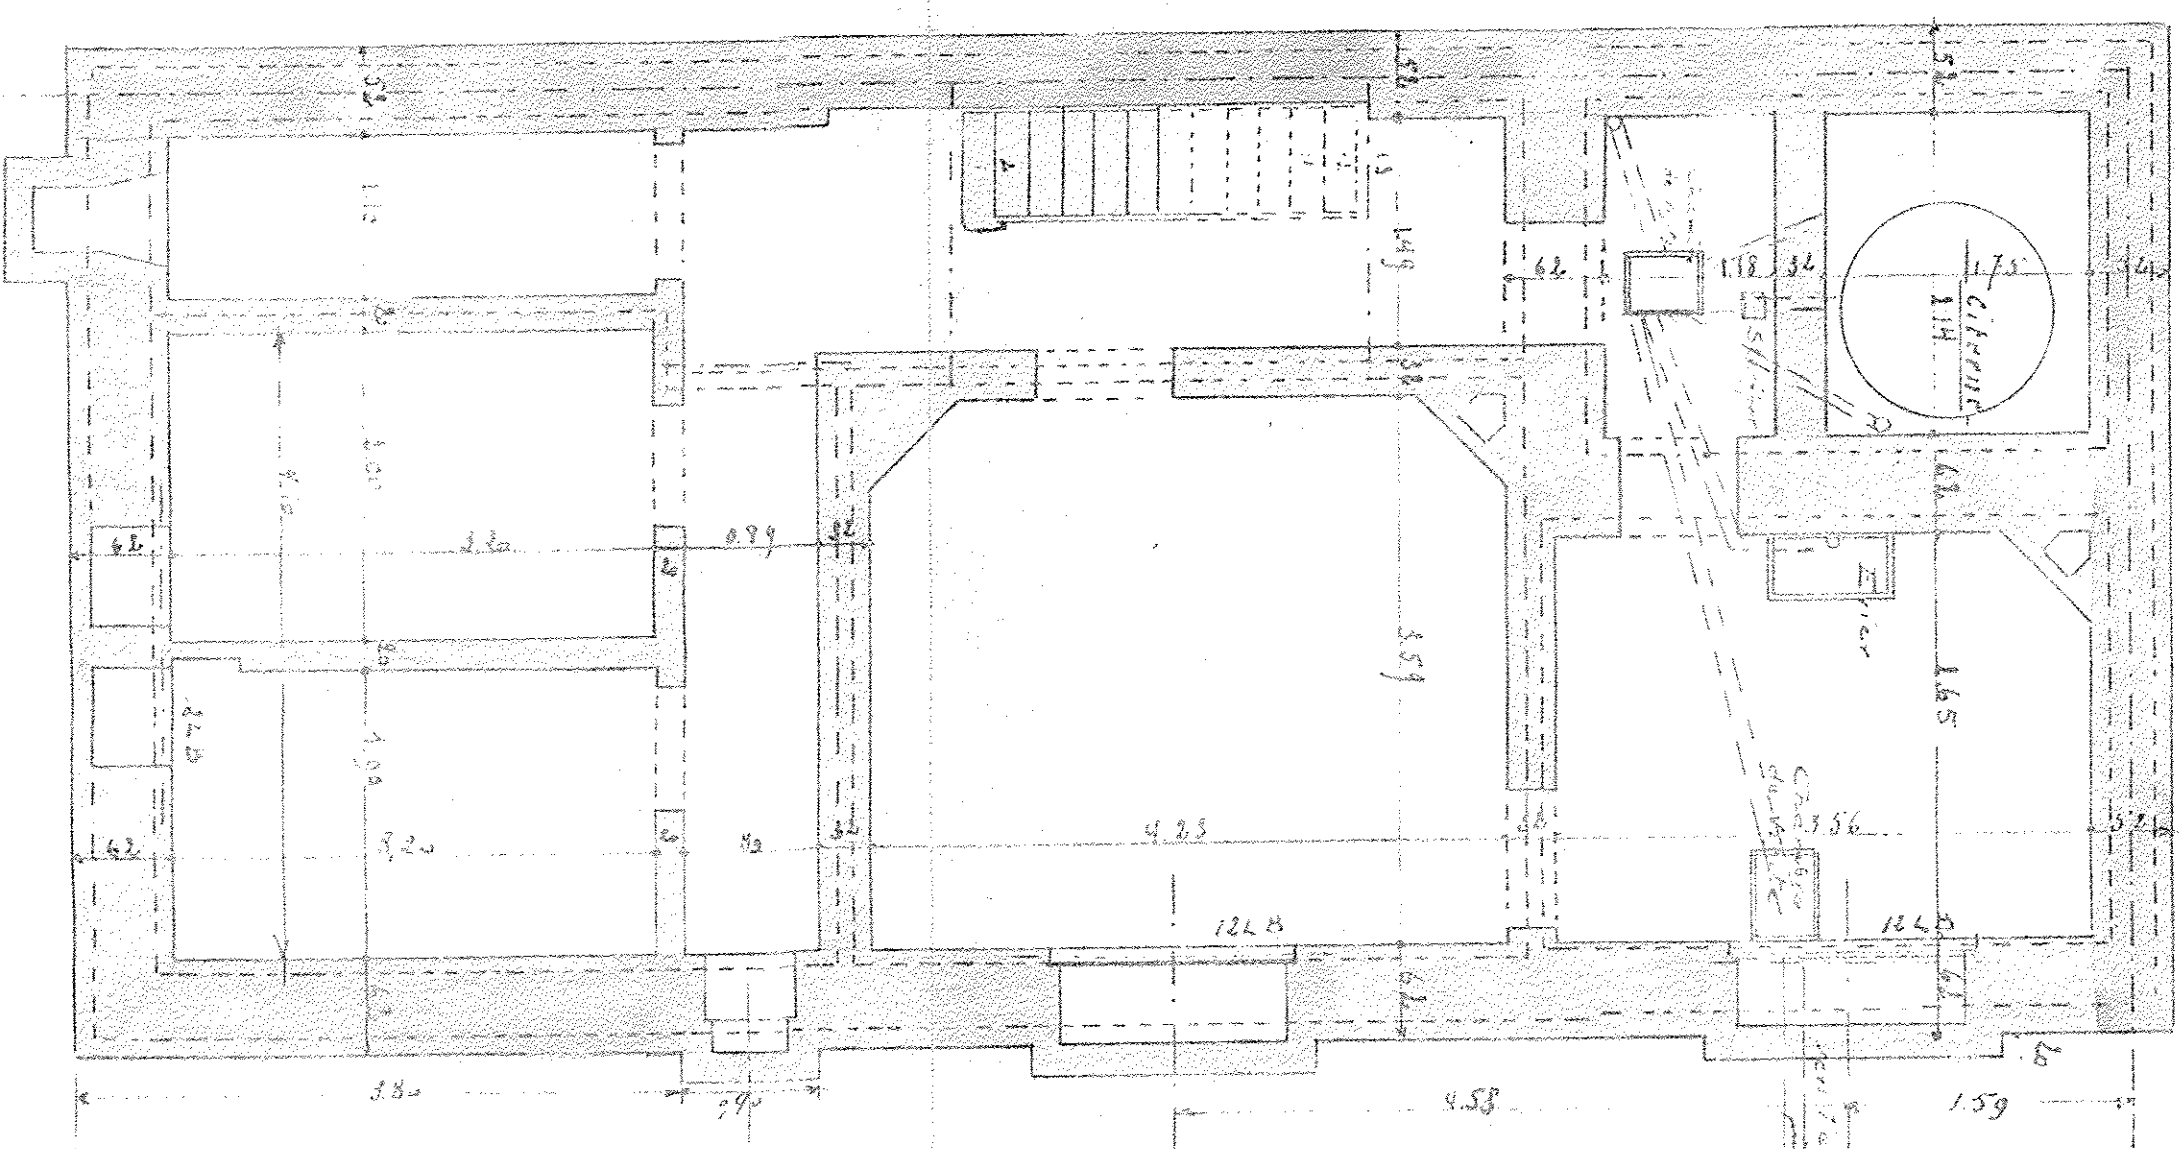


Sous sol

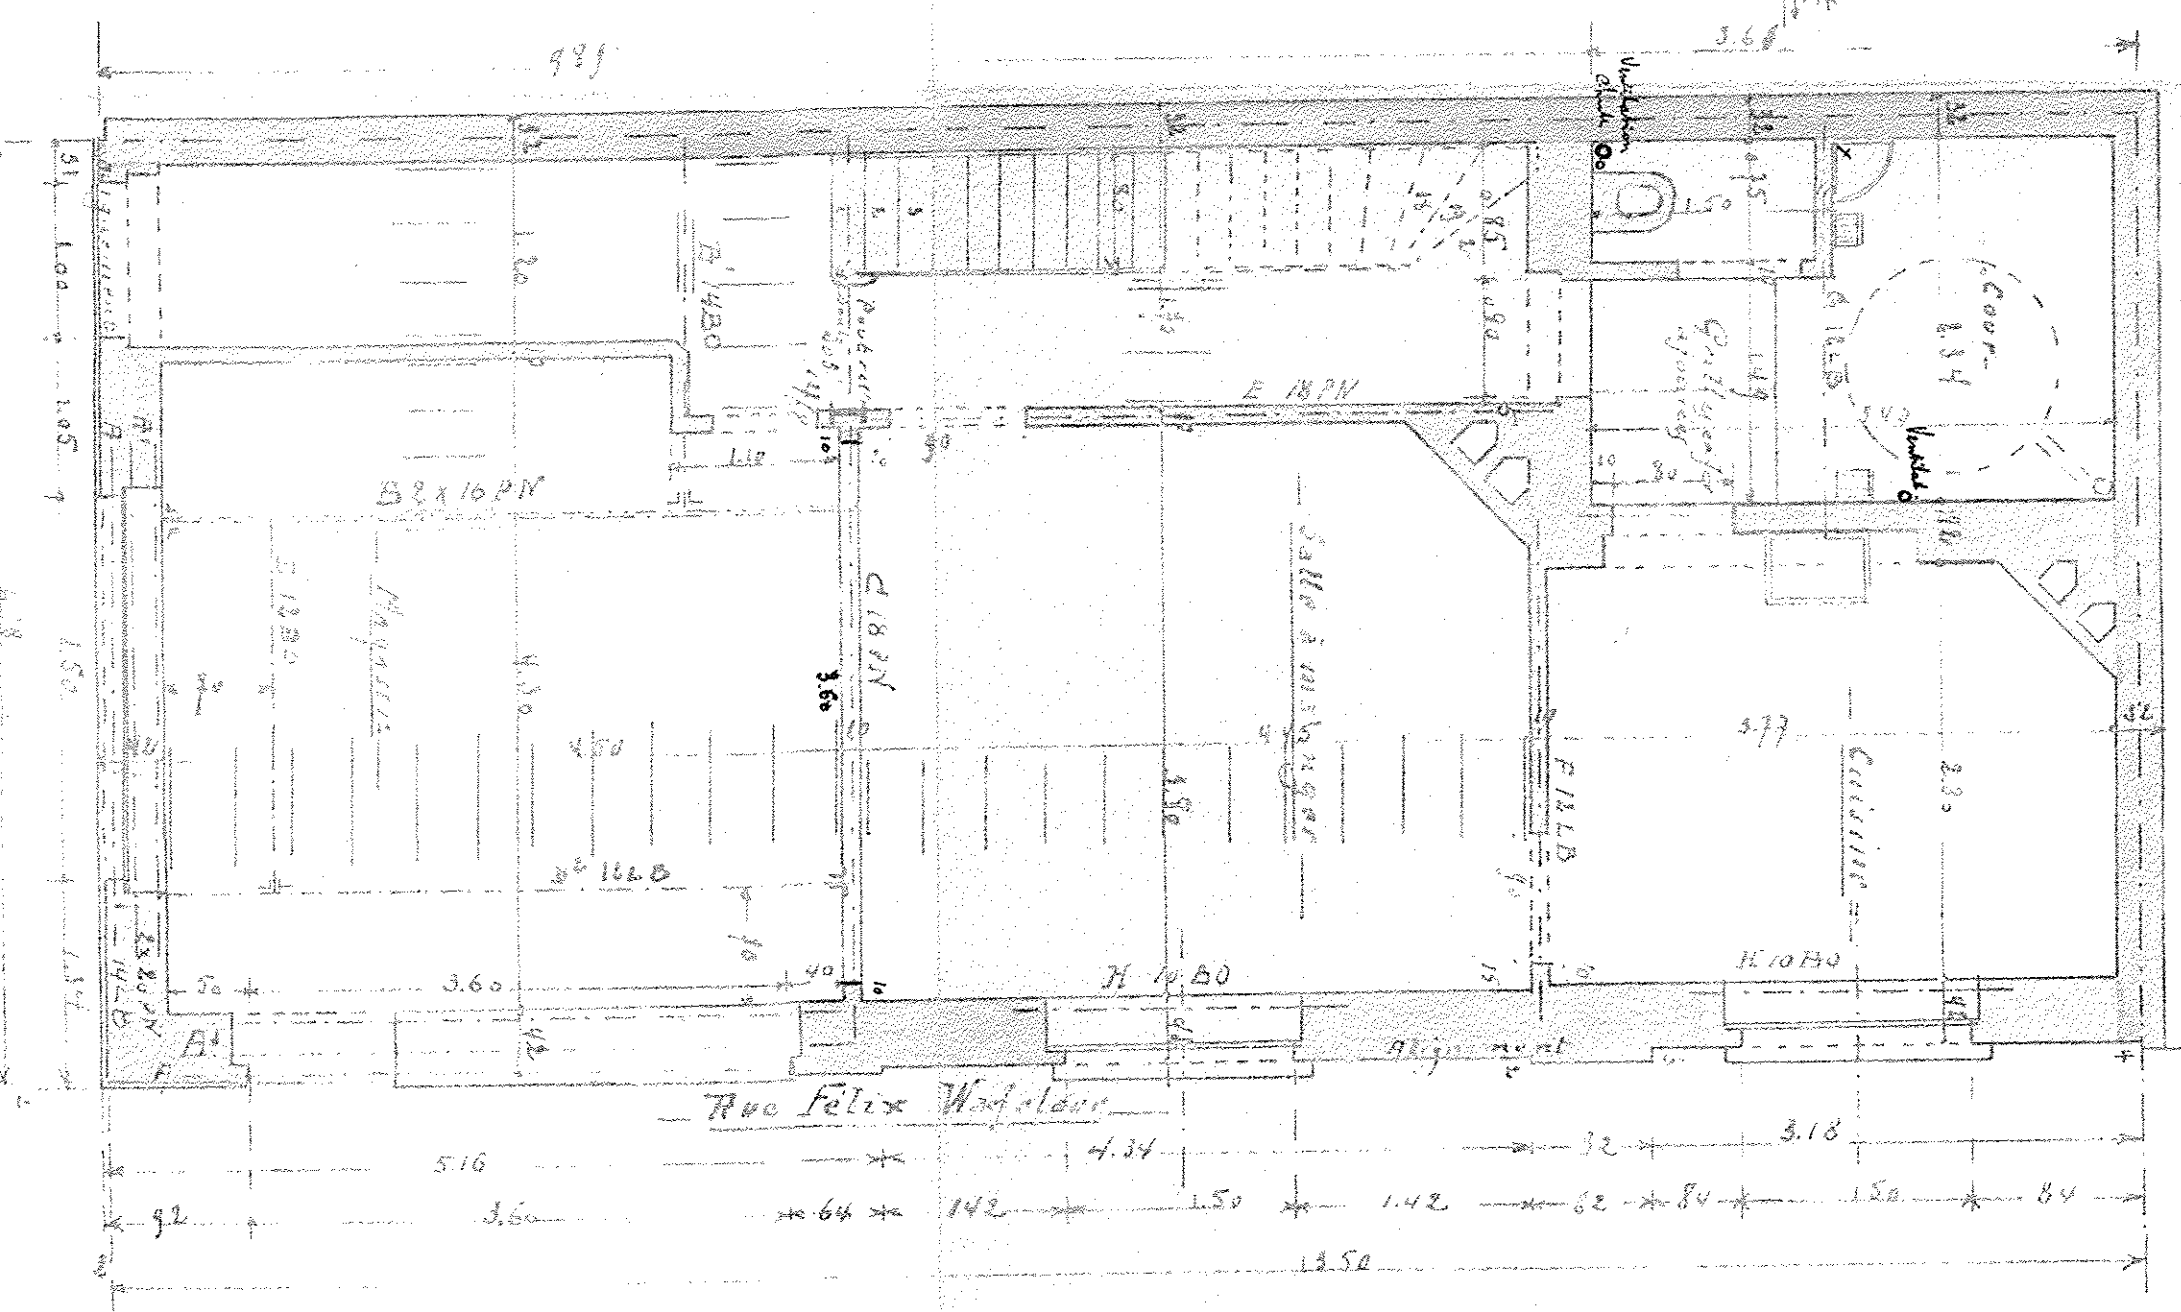

Rez de chaussée

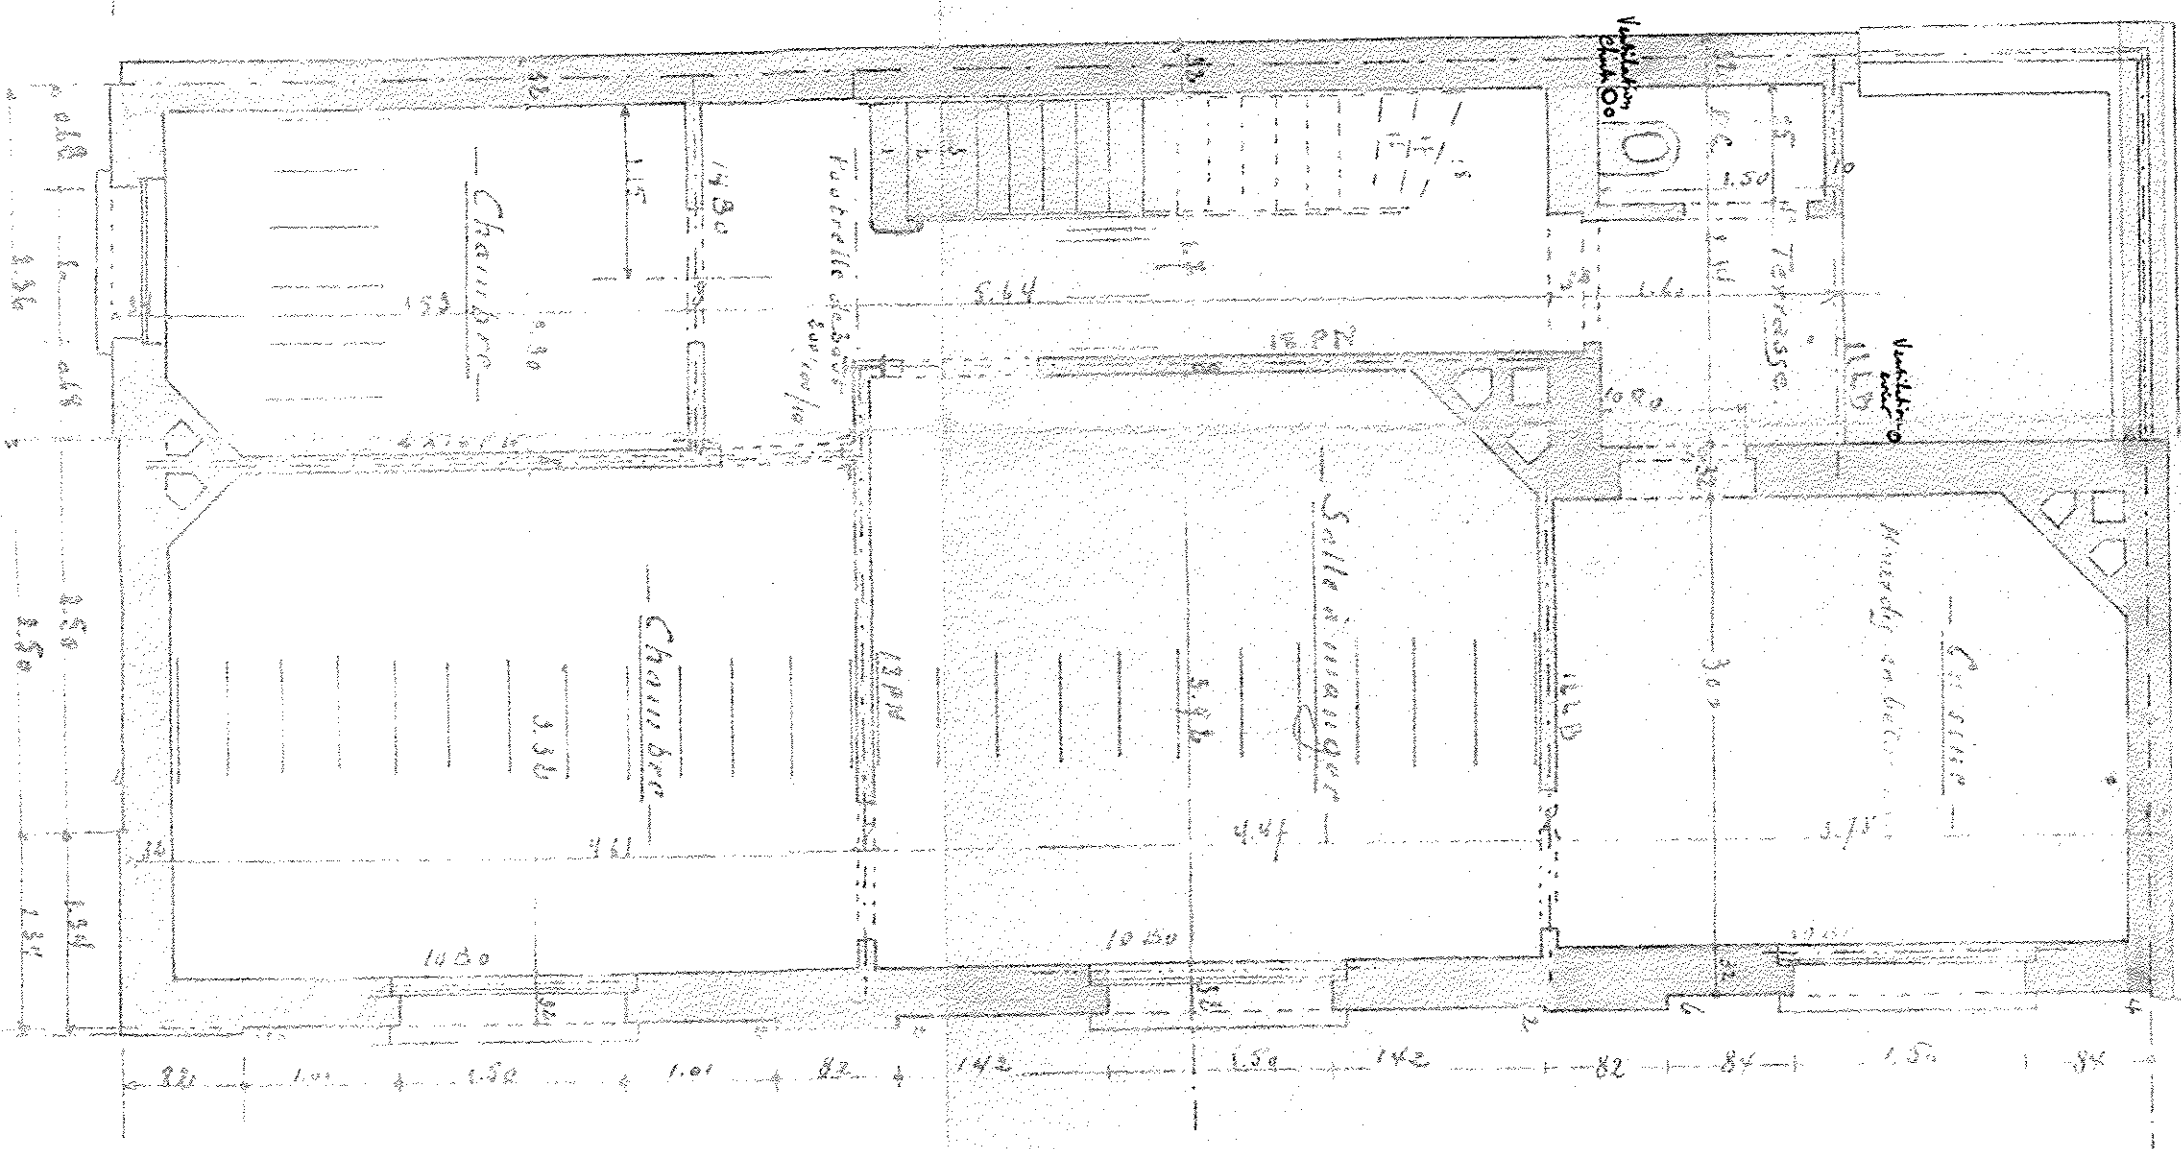

1^{er} et 2^e étages

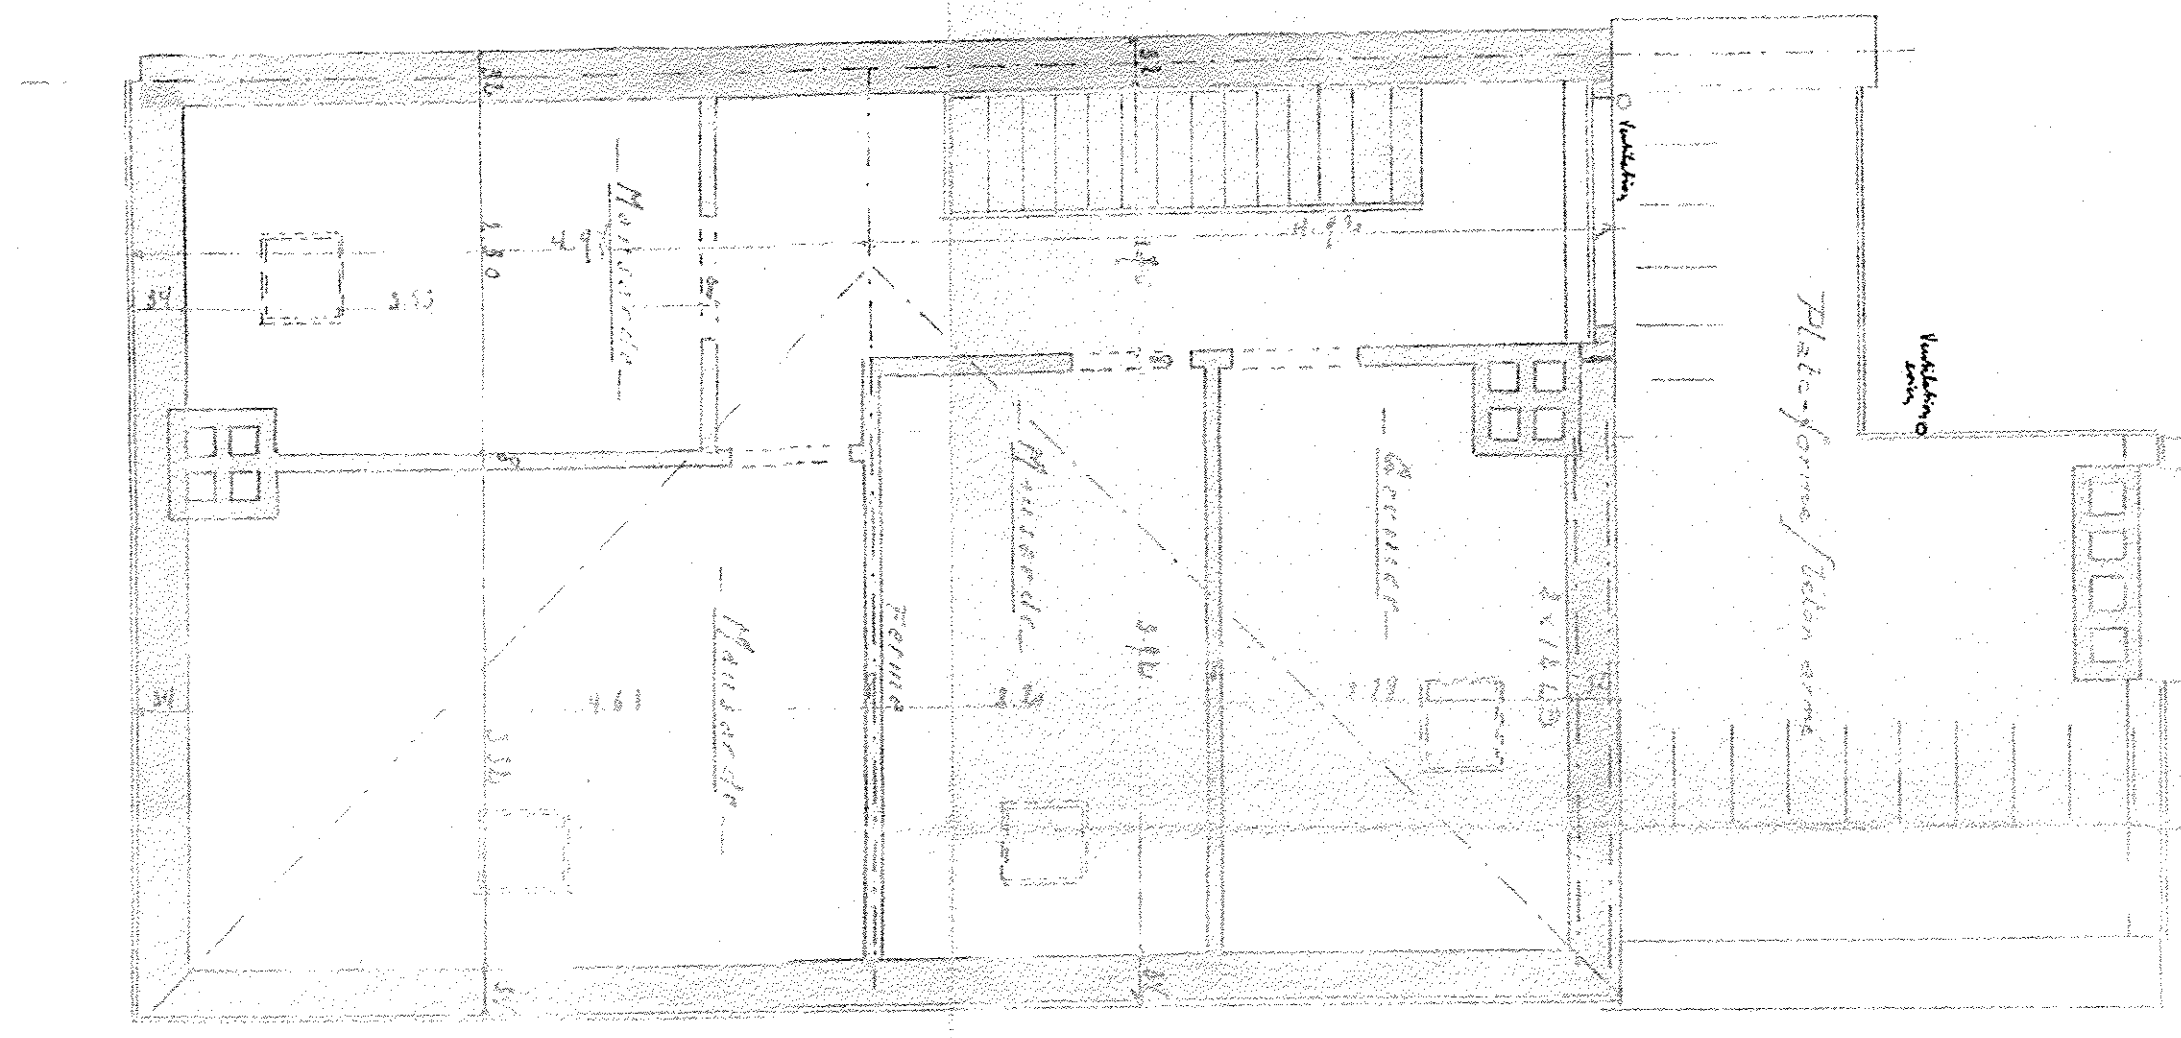

Combles