

# LAAKDAL 3de Afdeling Sectie B


## OPMETINGSPLAN

### LEGENDE

- bestaande paalsteen
- nieuwe paalsteen
- ▭ straatkolk
- ⊙ inspectieput rond
- ⊠ inspectieput vierkant
- ⊠ straatkap water
- ⊠ straatkap gas
- ⊙ verlichtingspaal
- ⊙ paal
- 🌳 boom
- betonnen afsluiting
- bovenkant gracht
- onderkant gracht
- - - - - perceelsgrens (kadastraal)
- ▭ perceelsgrens
- ▭ bestaande bebouwing
- ▭ bestaande bijgebouwen

### Coördinatenlijst

Nr	X	Y
A	193944.718	198624.829
B	193983.566	198549.144
C	193968.569	198548.813
D	193953.576	198548.354
E	193941.694	198581.515
F	193924.621	198591.932
G	193932.459	198604.722
H	193949.532	198594.305

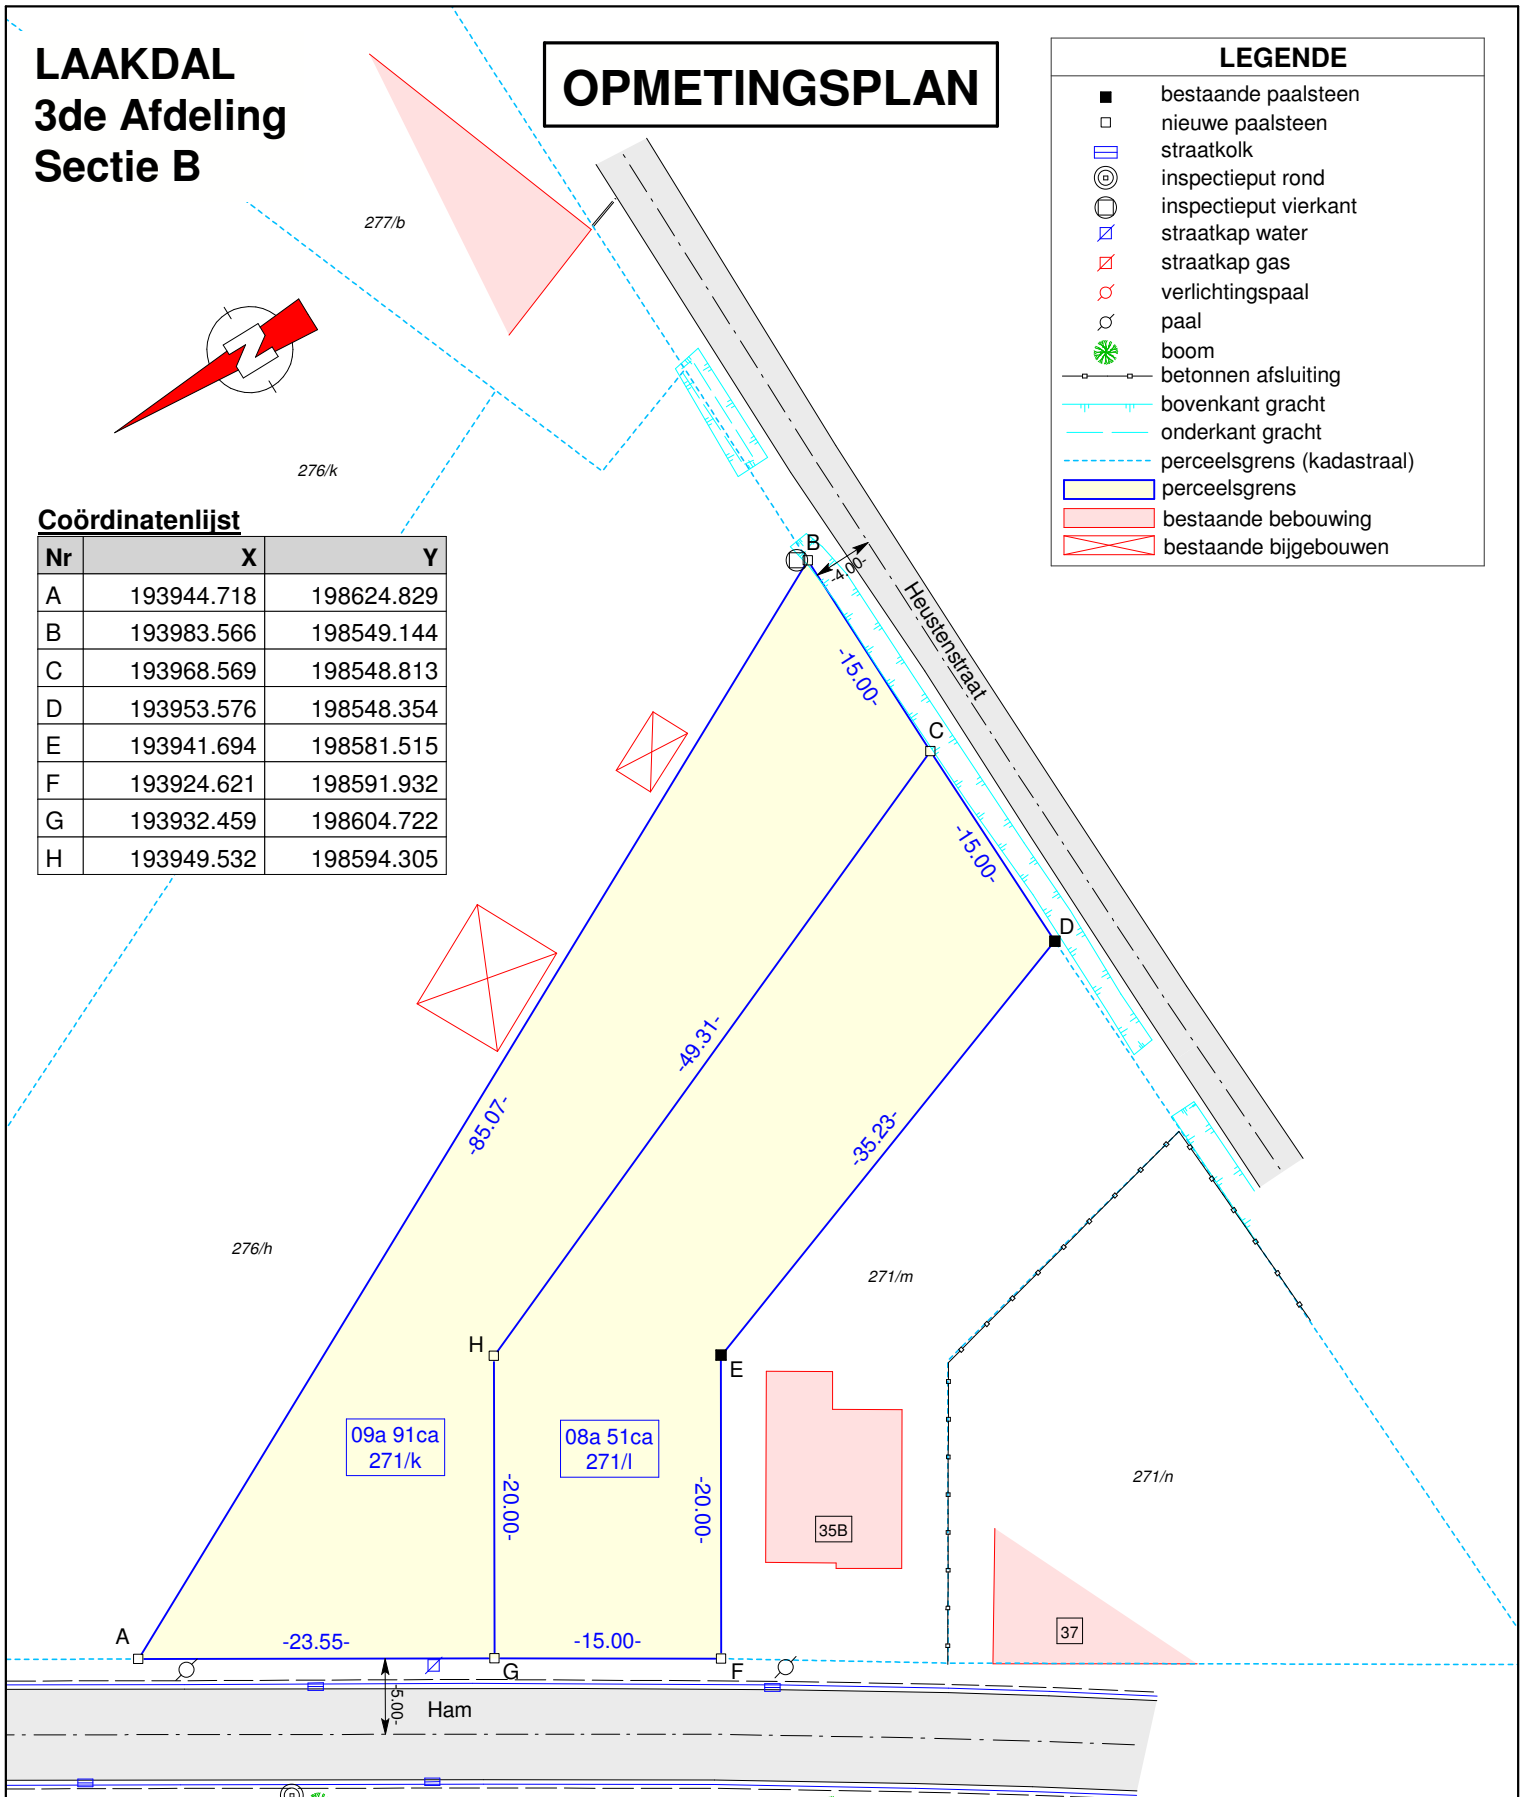

### Beschrijving der grenzen

Segment	Beschrijving
D - E - F	Conform opmetingsplan d.d. 16/02/2015, opgemaakt door Landmeter-Expert Philip Vandekerckhove..
F - G - A - B - C - D, C - H - G	Conform verkavelingsplan van onbekende Landmeter en onbekende datum.

Plandatum: 25/10/2019

Dossiernummer: OM19258

**LSG**

Landmeterskantoor **Smets Geukens Haeverans** 2440 Geel

LSG bvba  
Dr. Van de Perrestraat 315

Joost Smets, Landmeter - Expert (LAN09/1410)  
Beëdigd voor de rechtbank van eerste aanleg te Turnhout

Schaal: 1/500

Formaat: A4

Referentie AAPD: