



GENAPPE / 7 DIV.- / VIEUX-GENAPPE

section H, parcelles 28g2 et 31g

PLAN DE MESURAGE ET DE DIVISION

Echelle : 1/500

H 27b

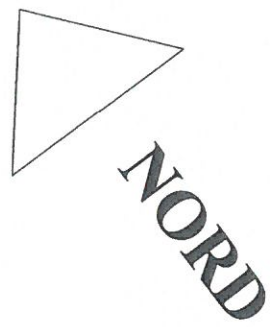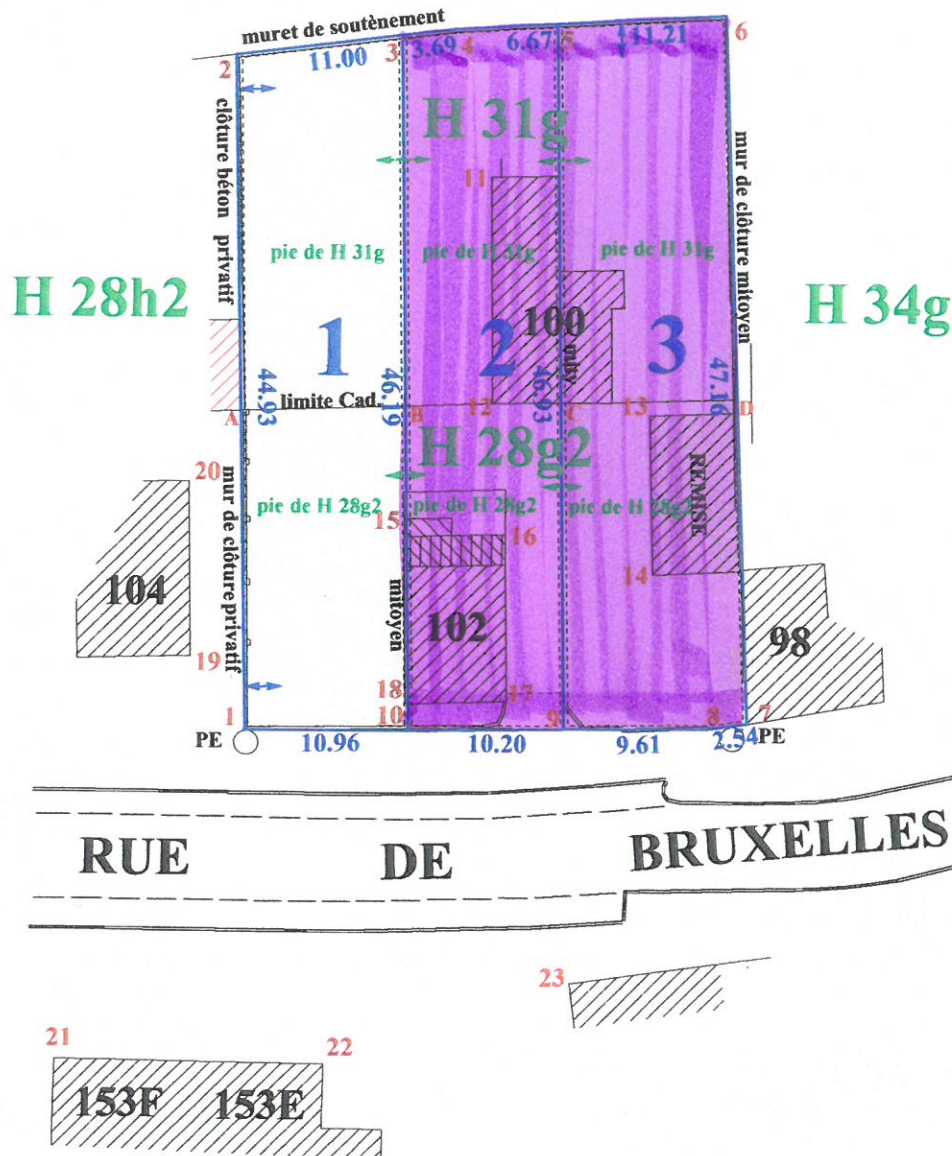

COORDONNEES LOCALES

- 01. 0980.964 1010.347 (angle mur / L.)
- 02. 0972.628 1054.502 (angle mur / L.)
- 03. 0983.207 1057.533 (pt. mur / L.)
- 04. 0986.750 1058.555 (pt. mur / L.)
- 05. 0993.271 1059.960 (pt. mur / L.)
- 06. 1004.231 1062.321 (angle mur / L.)
- 07. 1013.752 1016.136 (angle bâtiment)
- 08. 1011.315 1015.410 (pt. muret / L.)
- 09. 1001.837 1013.818 (pt. L. N.M.)
- 10. 0991.787 1012.074 (pt. muret L. N.M.)
- 11. 0990.715 1049.211 (angle bâtiment)
- 12. 0993.392 1034.377 (angle bâtiment)
- 13. 1001.185 1035.721 (angle bâtiment)
- 14. 1005.879 1024.906 (angle bâtiment)
- 15. 0988.943 1025.916 (angle bâtiment)
- 16. 0995.769 1025.951 (angle bâtiment)
- 17. 0997.747 1015.012 (angle bâtiment)
- 18. 0991.128 1013.772 (angle bâtiment)
- 19. 0976.532 1014.623 (angle bâtiment)
- 20. 0974.412 1026.080 (angle bâtiment)
- 21. 0972.216 0986.739 (angle bâtiment)
- 22. 0989.948 0989.287 (angle bâtiment)
- 23. 1005.087 0997.196 (angle bâtiment)
- A. 0977.017 1031.242 (L. cadastrale)
- B. 0987.780 1033.304 (L. cadastrale)
- C. 0997.877 1035.150 (L. cadastrale)
- D. 1009.386 1037.317 (L. cadastrale)

Légende : L. = limite / N.M. = non matérialisé

Marcel RAES
 géomètre-expert (geo 040007)
 assermenté par le Tribunal de
 Première Instance de Charleroi

rue de la station, 31
 6230 Pont-à-Celles / OBAIX

071/84.62.84 // 0473/88.29.74
 marcelraesgeo@skynet.be

le 02 septembre 2020

- LOT 1 = 02 ARES 65 CA (pie de H 31g)
 02 ARES 34 CA (pie de H 28g2)
 04 ARES 99 CA
- LOT 2 = 02 ARES 58 CA (pie de H 31g)
 02 ARES 21 CA (pie de H 28g2)
 04 ARES 79 CA
- LOT 3 = 02 ARES 91 CA (pie de H 31g)
 02 ARES 60 CA (pie de H 28g2)
 05 ARES 51 CA