

UNITE
Bâtiment PME | 255.63 m²
 IMMEUBLE
 ETAGE

DATE : 11-07-19
INDICE : A



LOT 6
 Sous-Sol / Rdc / R+1 / R+2

SURFACE BRUTE PME 255.63 m²
 SURFACE BRUTE BALCON /
 SURFACE BRUTE TERRASSE /
 SURFACE JARDIN /

FINITIONS
 Sol Carrelage au sol (sauf archives)
 Mur Enduit blanc
 Balcon
 Terrasse

Parking 4 emplacements extérieurs réservés

* La description détaillée des finitions est fournie dans le descriptif détaillé de vente, celui ci faisant foi.

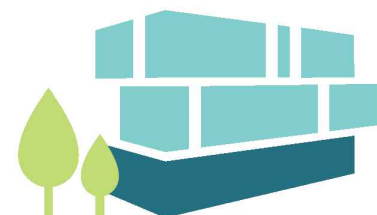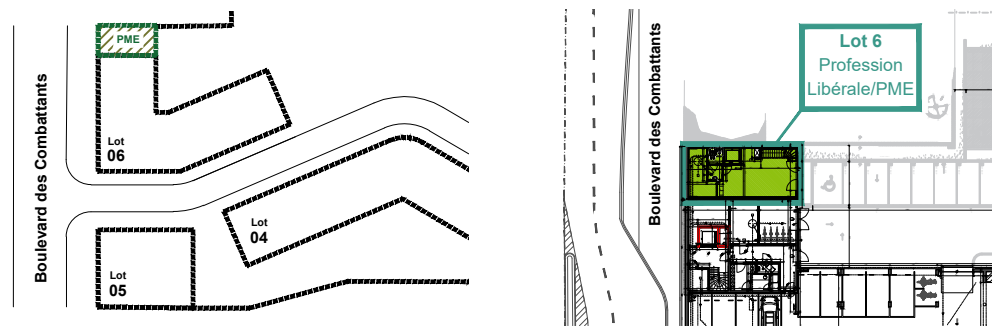

Les Jardins de la Pasture

LEGENDE

- Représentation d'un élément de retombée en partie haute (poutre, linteau, ...)
- Radiateur
- Cloison ou porte RF 30'
- Chauffage et double flux
- B ... / ... hauteur de fenêtre
- largeur de fenêtre
- baie
- Ht allège (M) ou (V)
- allège vitrée
- allège en maçonnerie

NOTES

Plan non contractuel donné à titre indicatif. Les cotes sont données brutes hors parachèvements.


Toute différence en plus ou en moins, rentrant dans les tolérances admises, fera perte ou profit pour l'acquéreur sans adaptation du prix.

Le mobilier est donné à titre indicatif. Les représentations de trames de sol sont données à titre symbolique.


Tous les équipements de cuisine sont repris dans le plan du cuisiniste. Se référer au descriptif de vente pour le détail des fournitures. Coffret électrique compris.

Une information complète sur les radiateurs, l'installation électrique et la ventilation sera fournie durant le chantier. Emplacement et dimensions des radiateurs sont fournis à titre indicatif.


Des modifications sont susceptibles d'être apportées à ce plan en fonction des nécessités techniques et de la réalisation notamment aux gaines et éléments techniques.

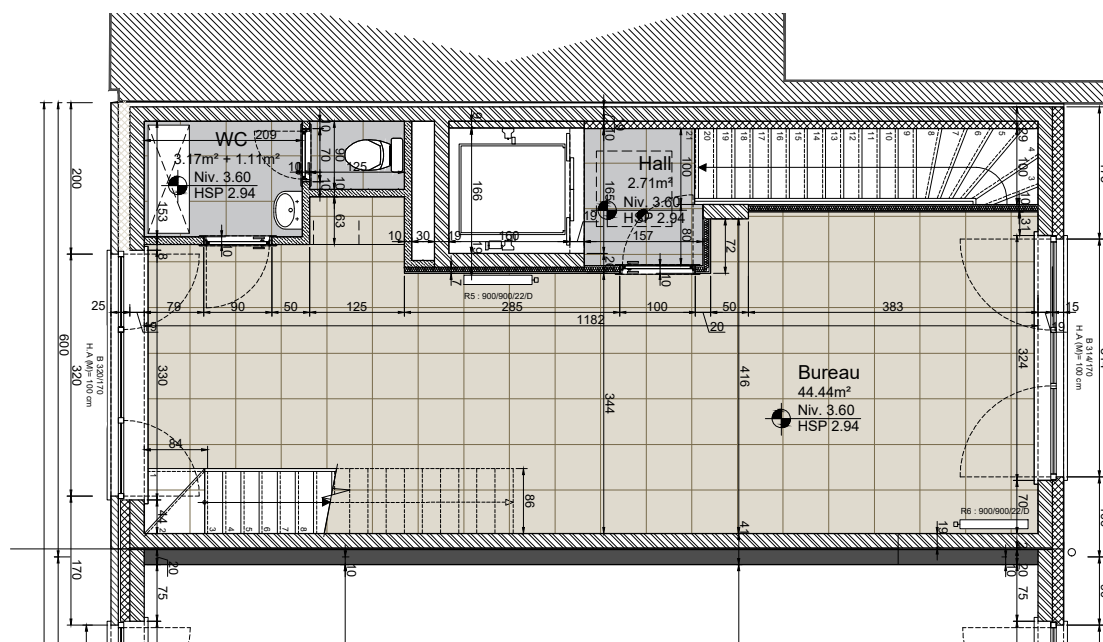


R+1 PME

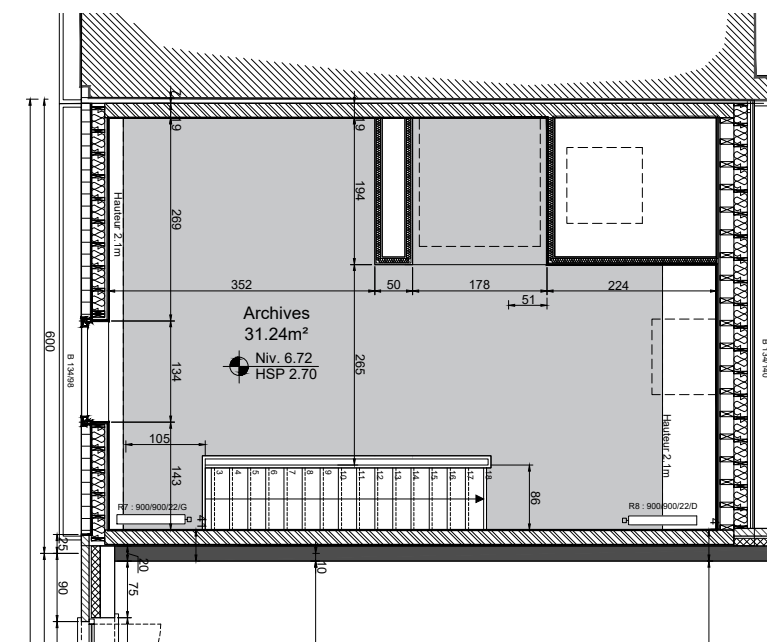

R+2 PME

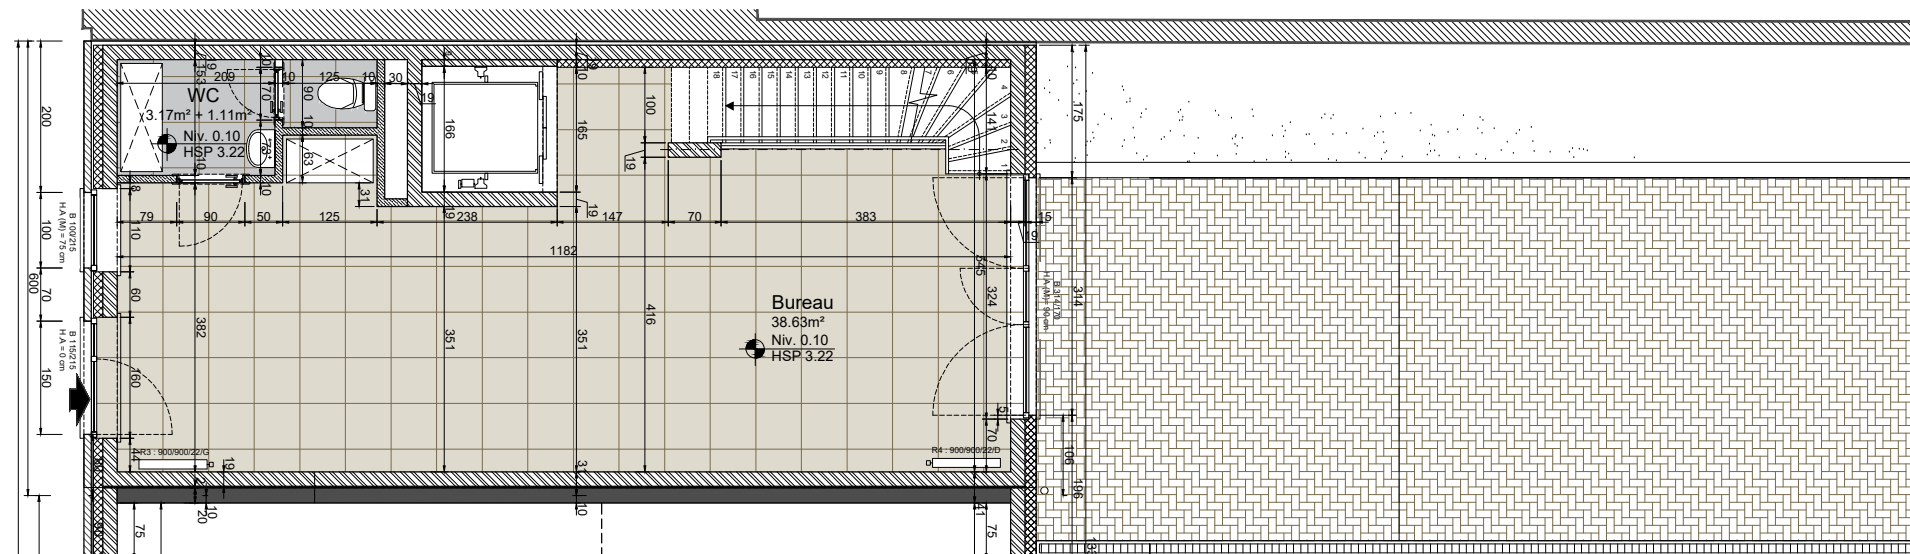

RDC PME

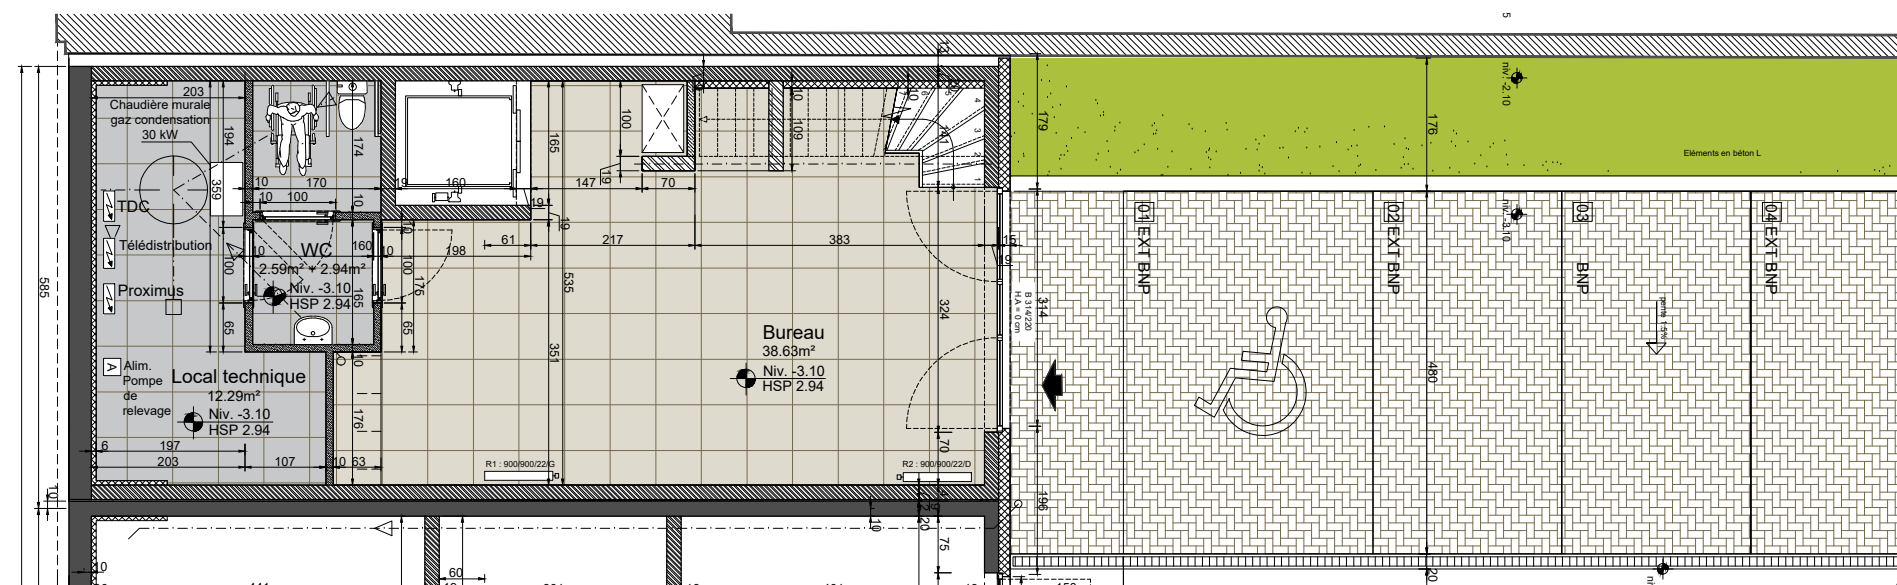

Sous-Sol PME

