

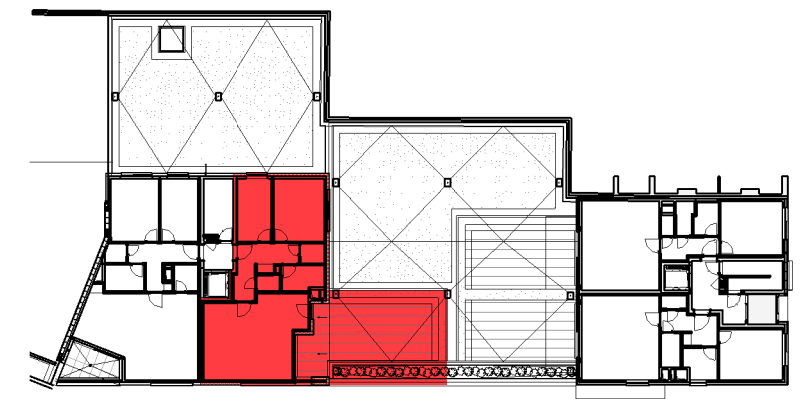


Residentie FORESTINE | Van Volxemlaan LOT 13


GELIJKVLOERS/REZ-DE-CHAUSSÉE - app. 71753102

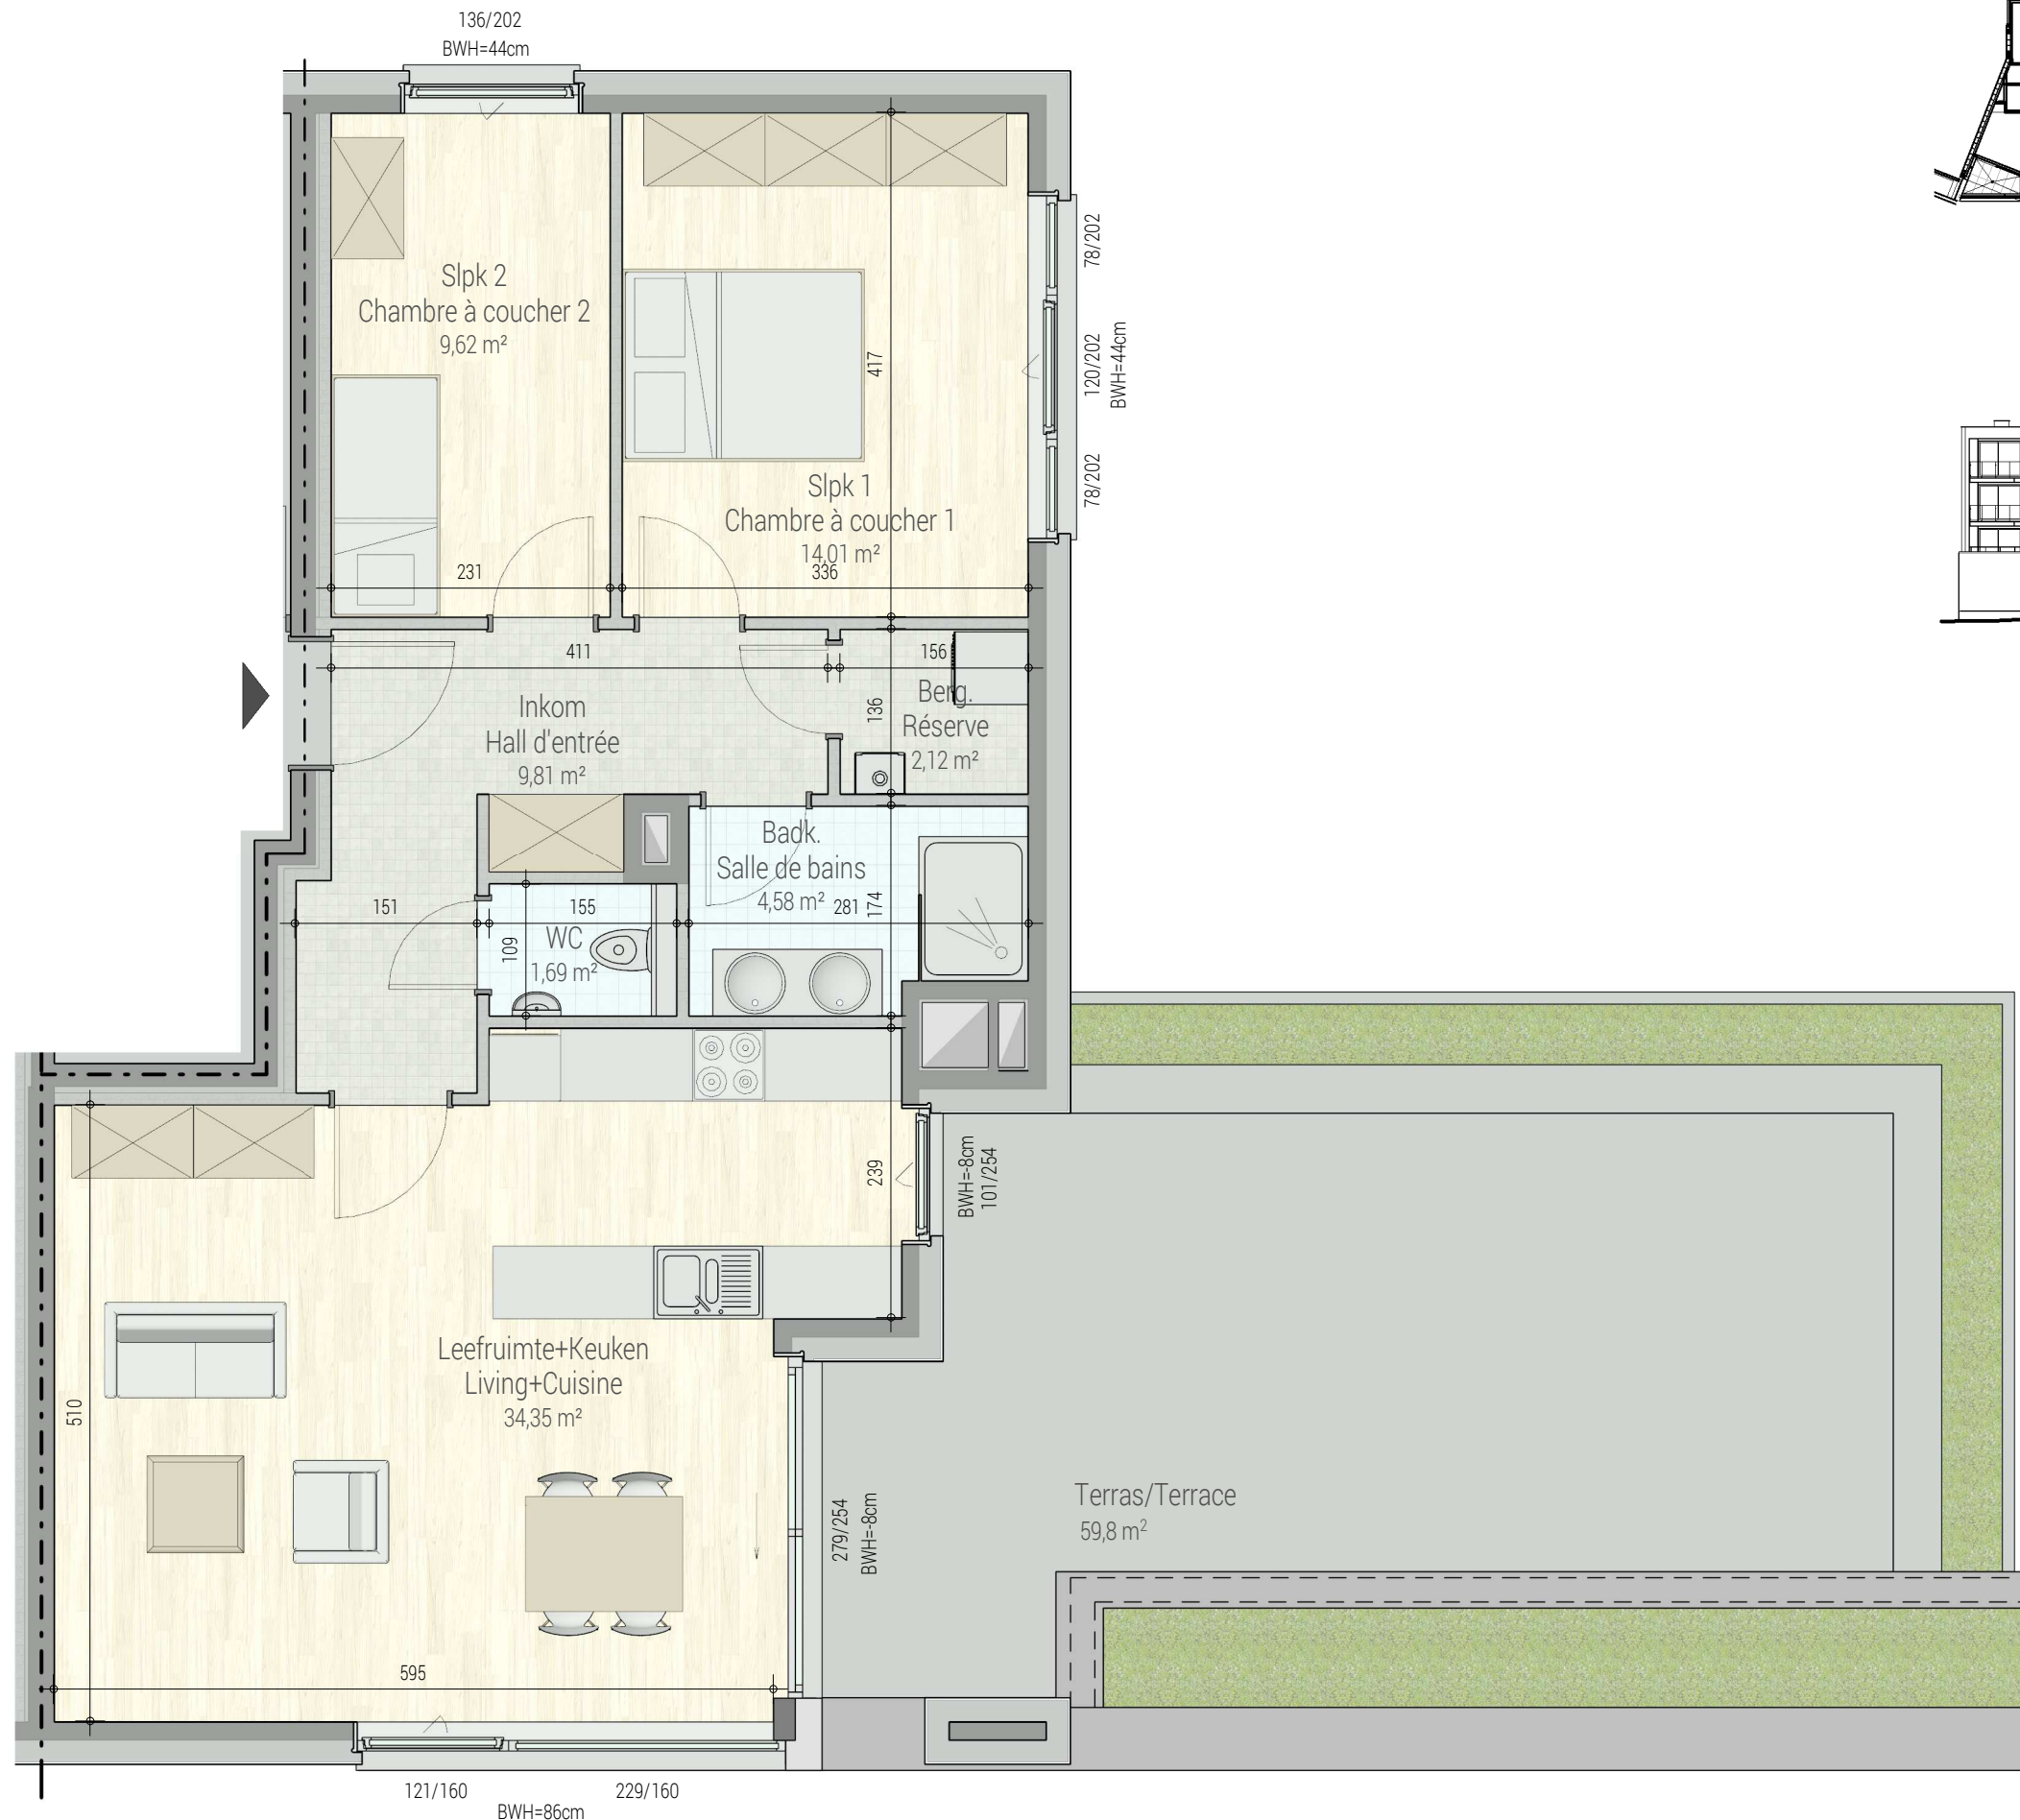

INPLANTING / IMPLANTATION

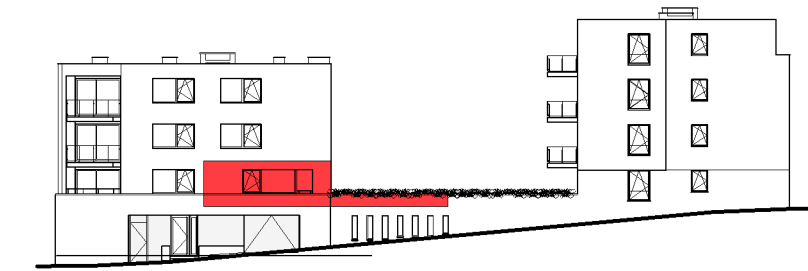

GEVEL / FAÇADE

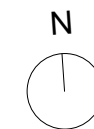

3002
71753102

opp/sfc.: 91.90m² + opp/sfc. terras/terrace: 59.80m²
appartement: 2 slaapkamers/chambres a coucher

Dit is geen contractueel document. Alle meubels, toestellen en vloerbekleding zijn illustratief. De maatvoering op de plannen geeft bij benadering de werkelijke afmetingen aan. Afwijkingen op de maatvoering in de uitvoering is mogelijk.

Document non-contractuel. Tous les meubles, les appareils et les revêtements de sol sont illustratifs. Les dimensions indiquées sur le plan sont informatives et des différences son possible lors de l'exécution.



1M