


Maisons 8, 9 & 10 sur 16


Rez-de-chaussée

P2016.08 - 01/08


Echelle : 1/50

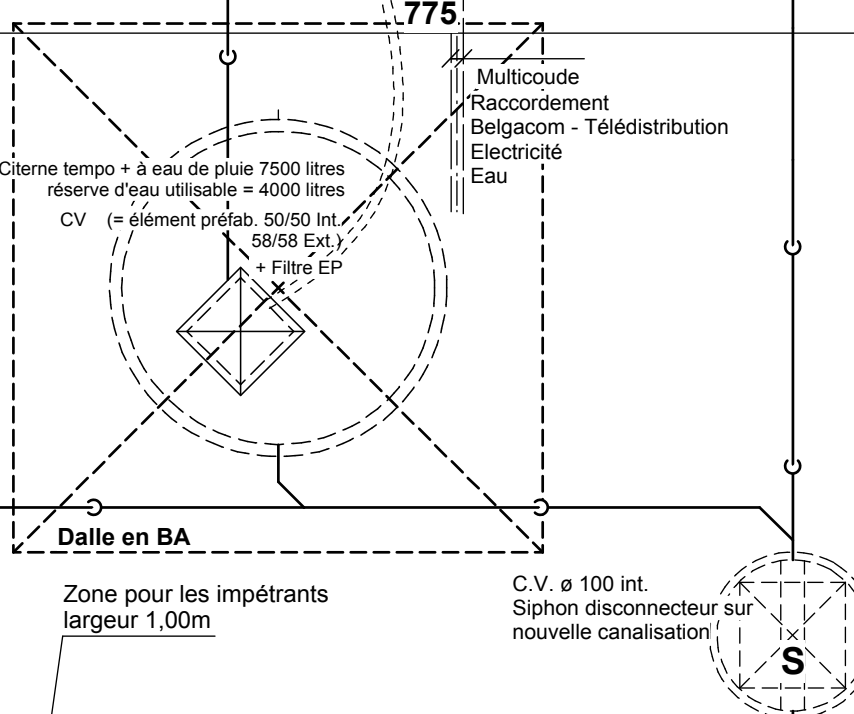

RACCORDEMENT SUR LA NOUVELLE CANALISATION

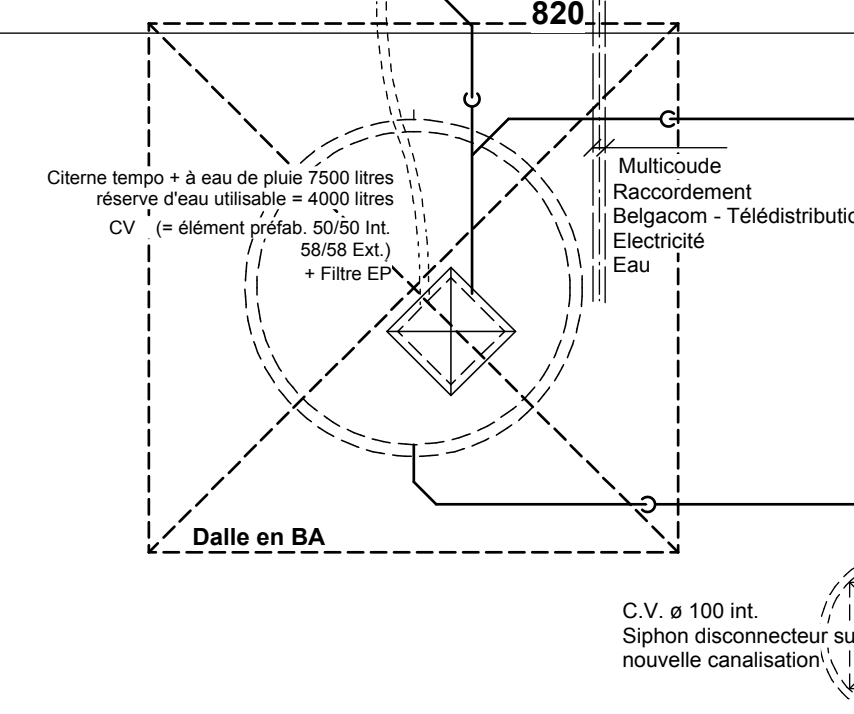

RACCORDEMENT SUR LA NOUVELLE CANALISATION

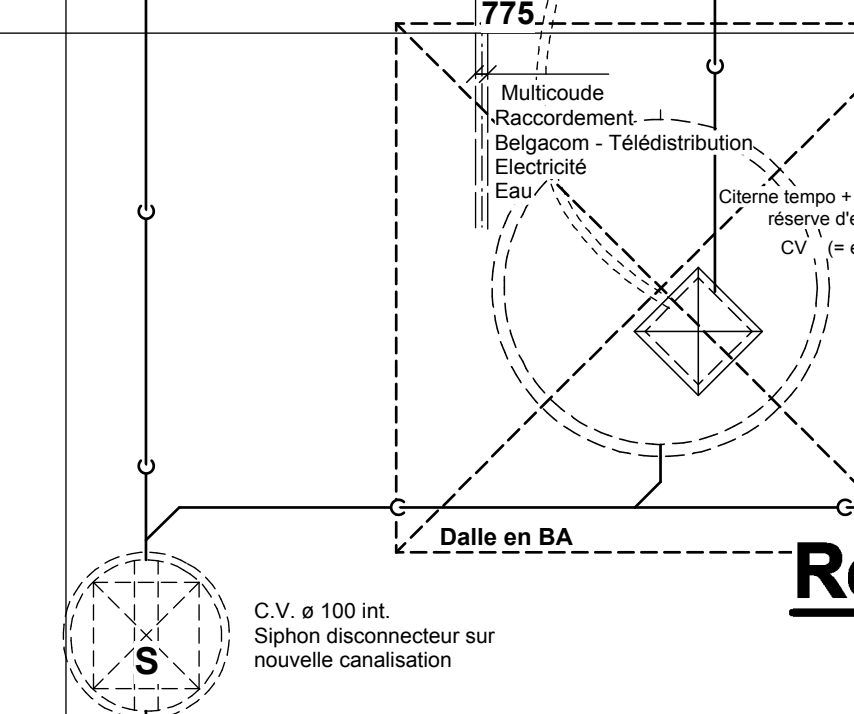

RACCORDEMENT SUR LA NOUVELLE CANALISATION