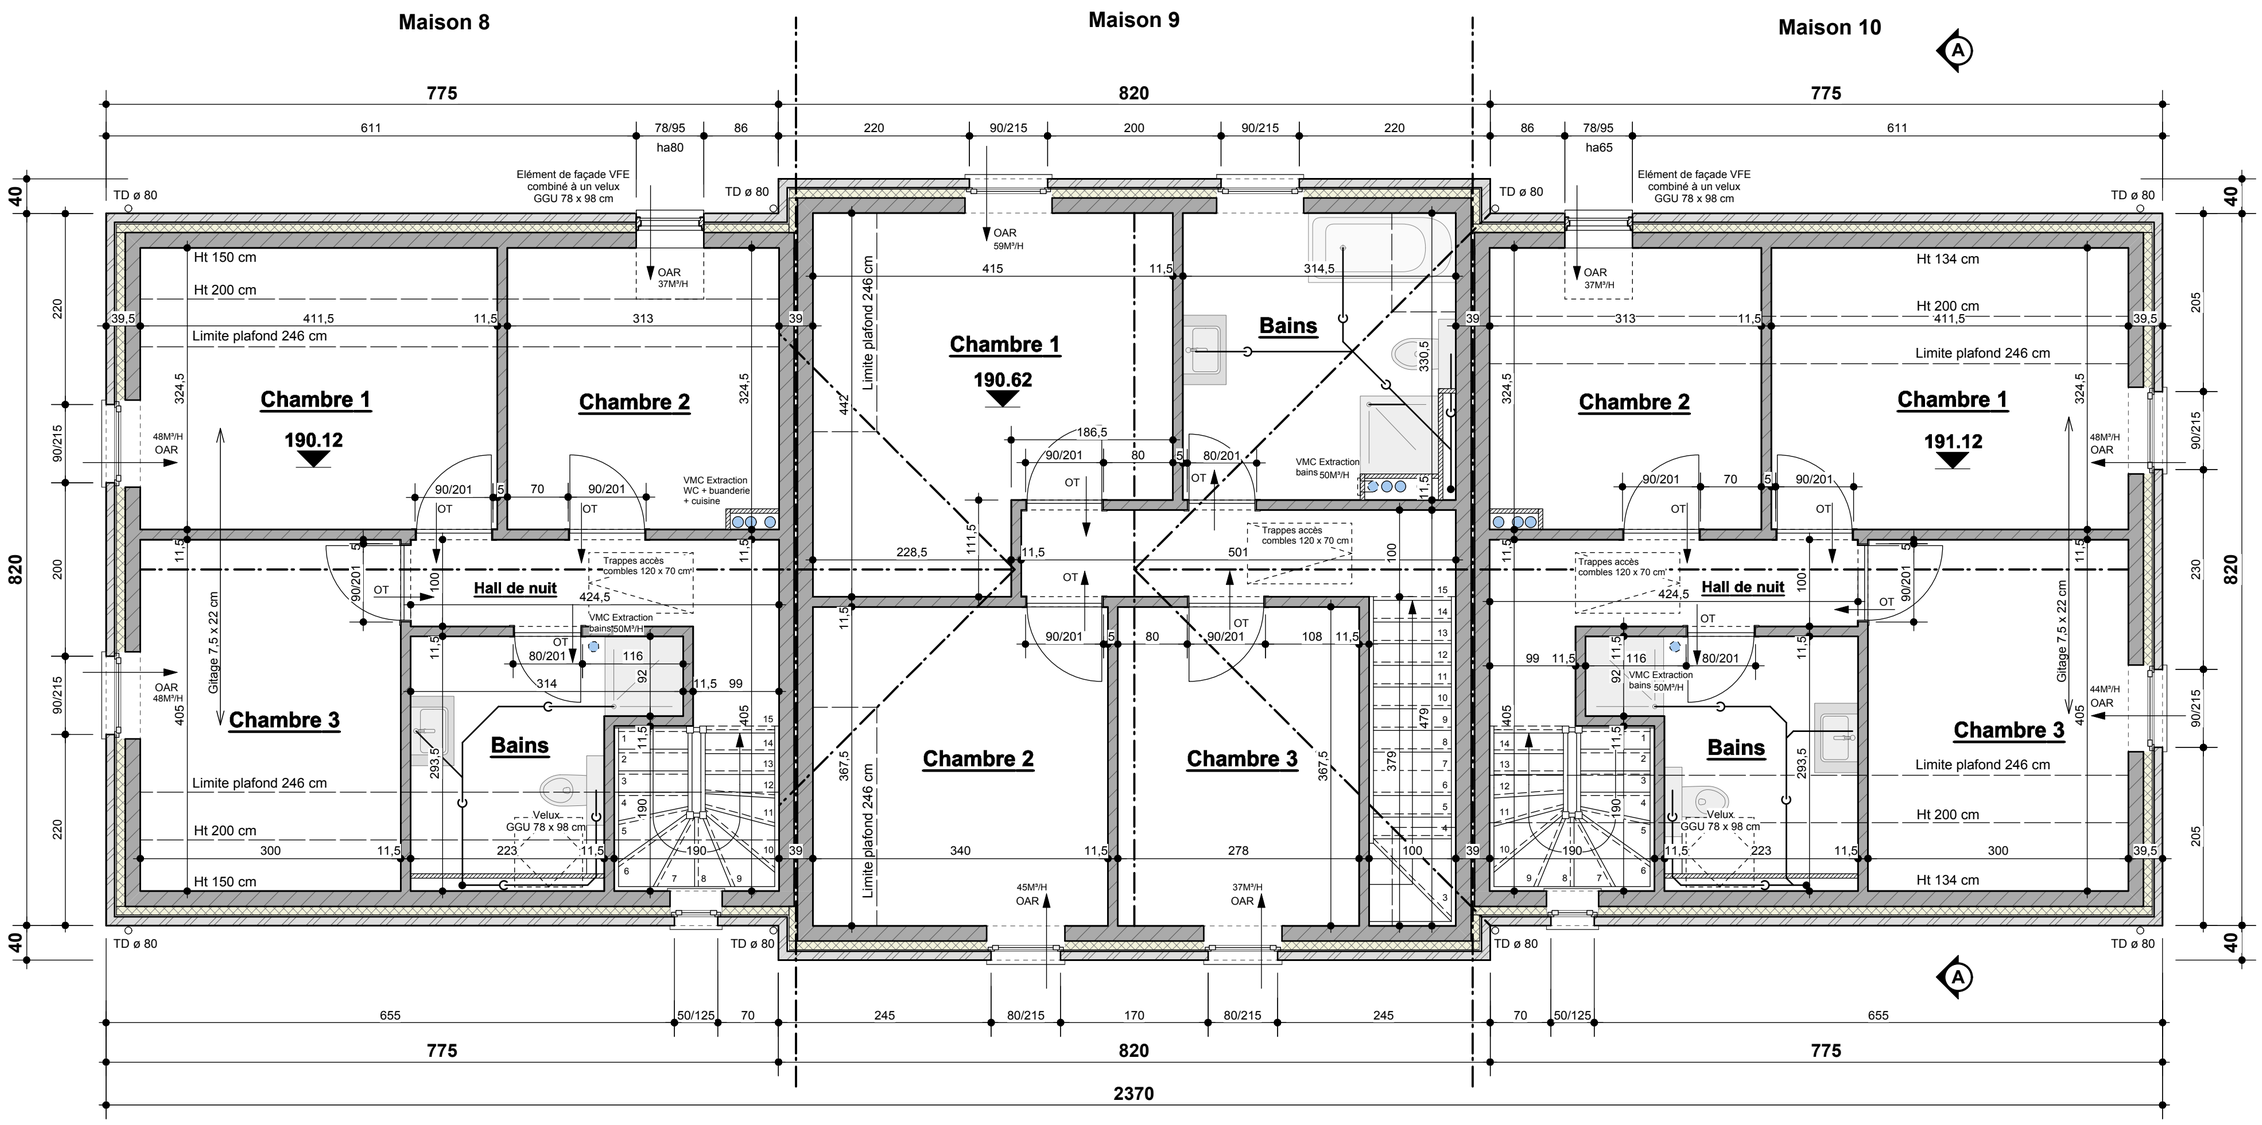

Maisons 8, 9 & 10 sur 16

Etage en toiture

P2016.08 - 03/08

Echelle : 1/50