

Resultaat kadastrale gegevens

Eigenaar(s) en rechten

EIGENAAR

Kim Wouters
Jelle Engelbosch
Sint-Martinusstraat 12 , 3806 Sint-Truiden - BE

RECHT

- VE 1/1 -
Volle eigendom

Kadastrale / Patrimoniale Perceelsinformatie


71053

SINT-TRUIDEN 1 AFD
CLEMENT CARTUYVELSSTR 39

Status: Gekadastreerd

Jaar einde opbouw: 1995

SECTIE EN PERCEELNR	PARTITIE	AARD DETAIL(S)	LIGGING	BELASTBARE OPPERVLAKTE	P/W	KLASSERING KI/HA	CODE KI	KI	EINDE VRIJSTELLING
H229 T2	P0002	KANTOOR # KANTOORRUIMTE 001	CLEMENT CARTUYVELSSTR 39	0ca			2F	630€	

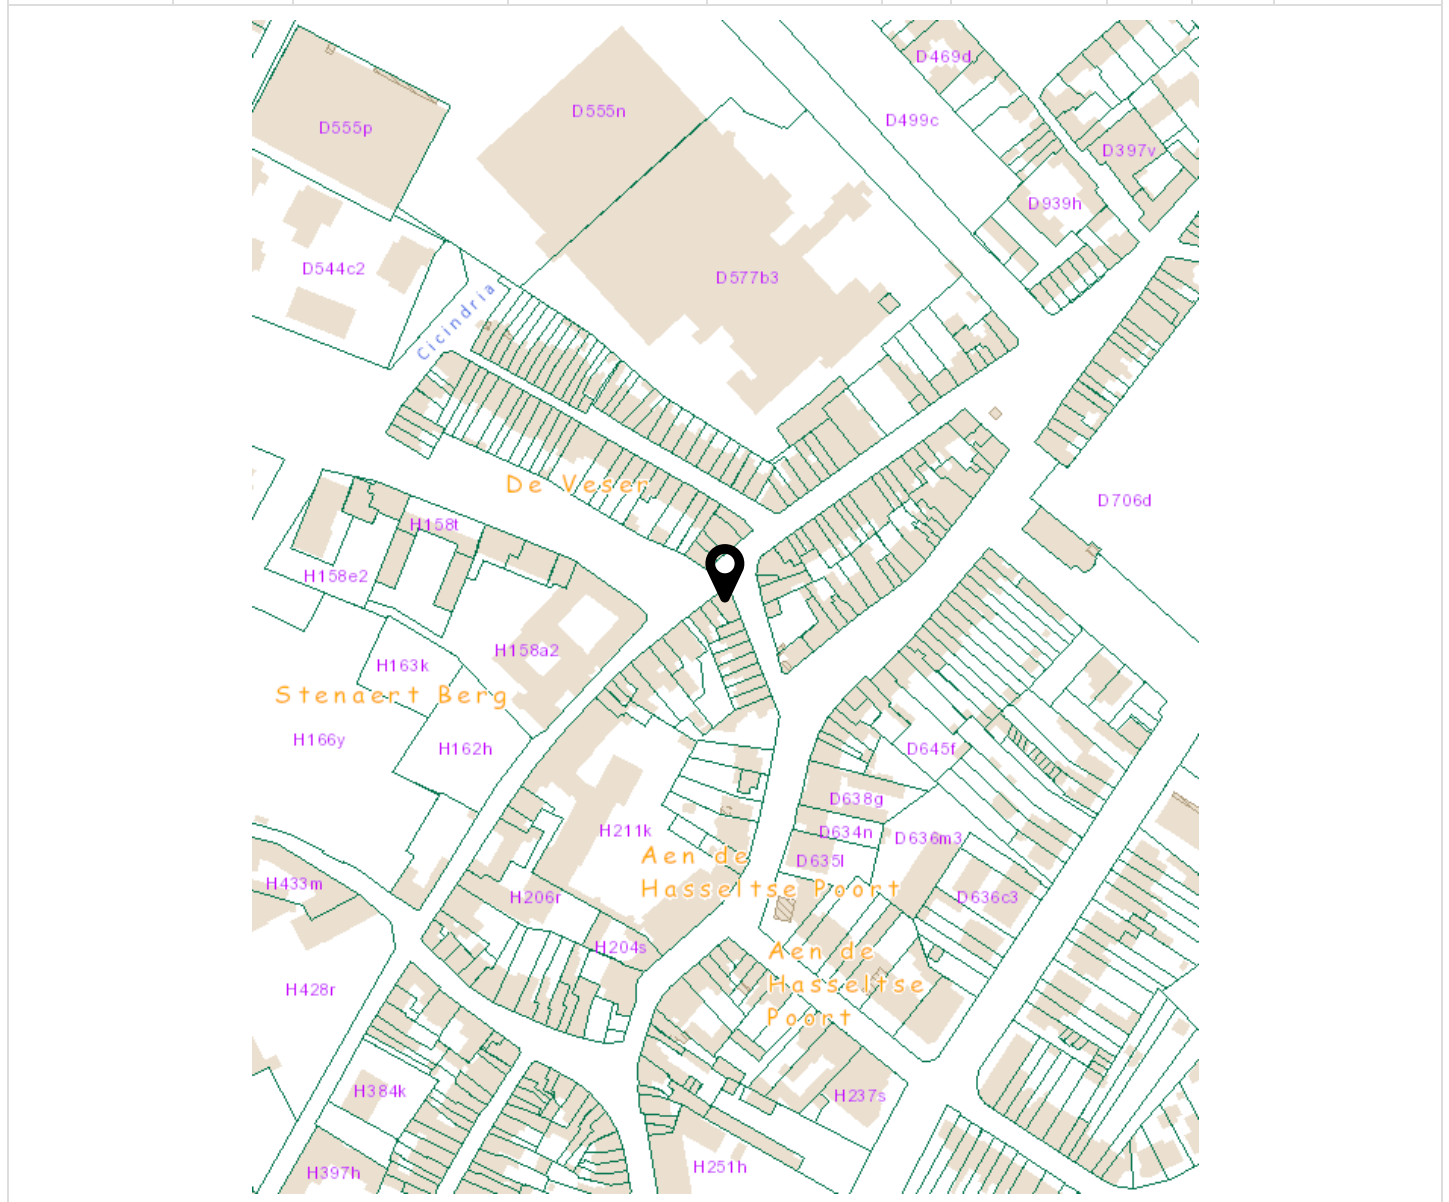

Deze informatie is het resultaat van een opzoeking gemaakt op 06-11-2020 14:40 en heeft 7.44 euro (incl. BTW) gekost.